Lágspenna 2.h. - mátl. 3-5 / A-I, hluti C

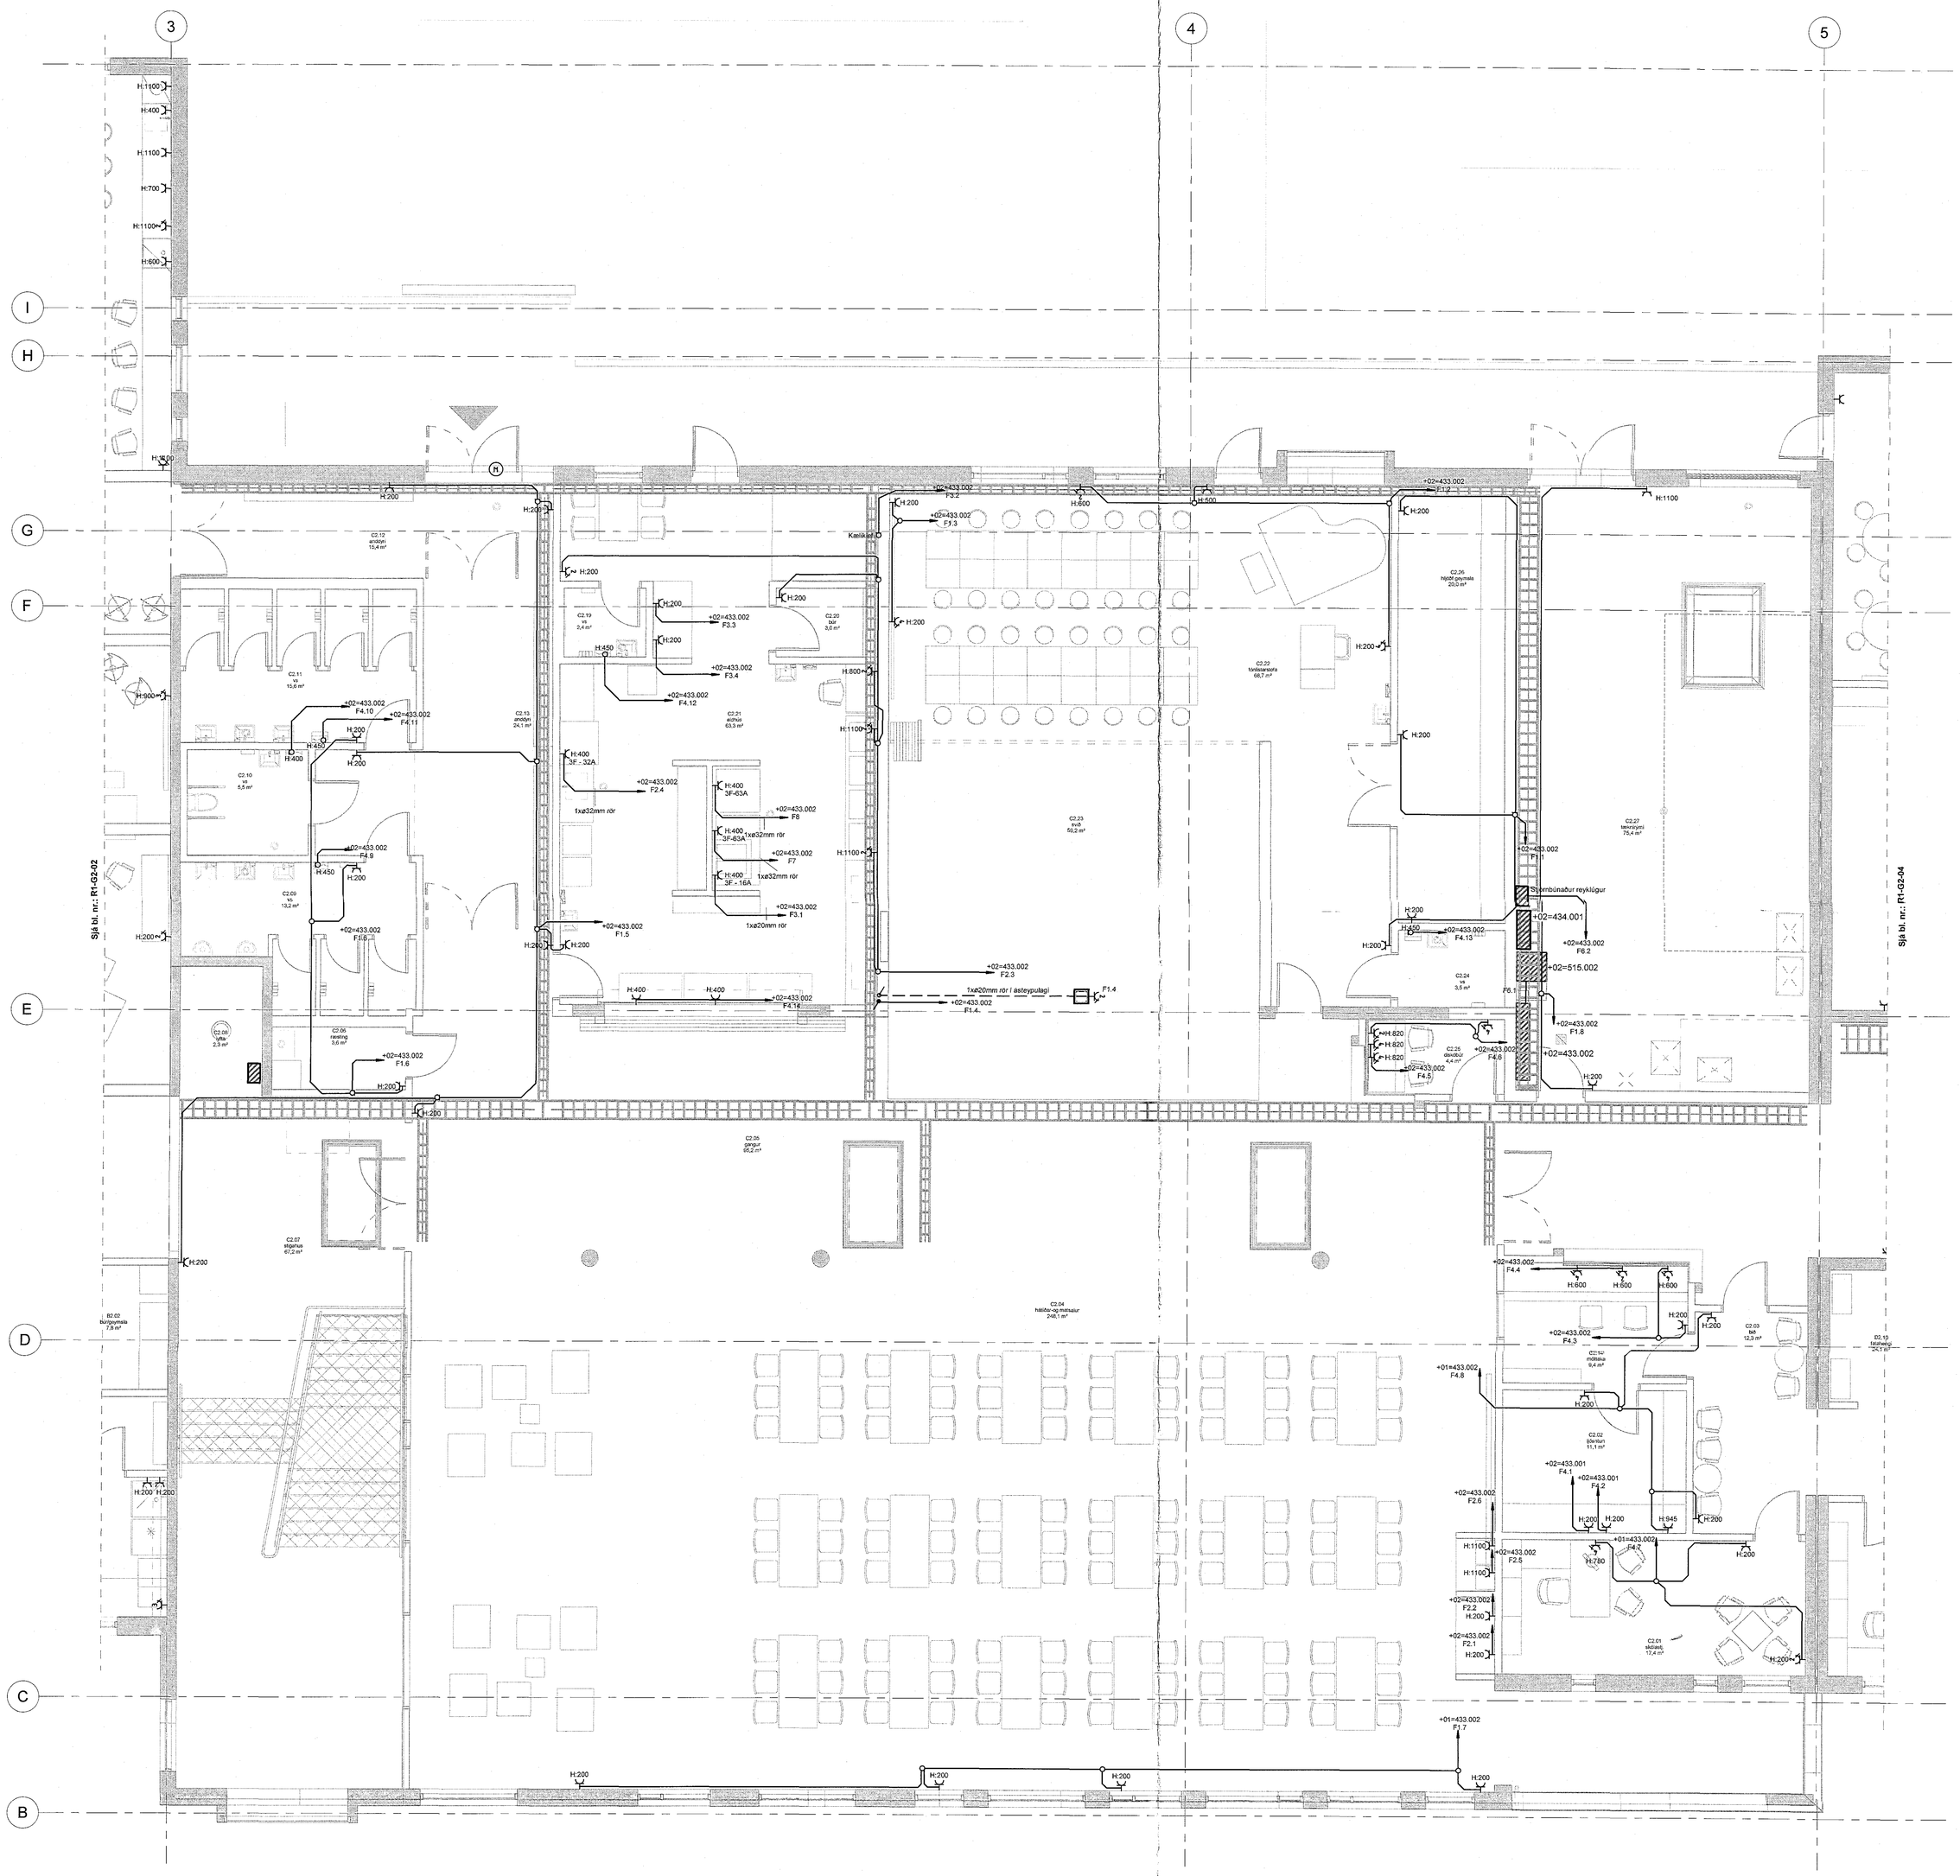

MÓTTEKIÐ

Arkun samræmingarhönnuður

Dagsetning samþykkis aðaluppdrátta

T.ark
Yfirfarning og samræmdur uppdrættur, alls skyldum fyrirspurnaraðilum
kennitala ÍSLENSKA FAT FISSA kt.141165-4129

Br.	Dags.	Breyting	Reikn.

Verkteikning

VSÓ RÁÐGJÖF
BORGARTÚN 20, 105 REYKJAVÍK, SÍMI 585 0000, VERKIS.is/vso.is

Hádegisskarð 1, Hafnarfirði
Skóli, mhl 01

Ráðverk	Hannað í tekvið: JJJ, BS
Lágspennukerfi	Yfirfarið:
Grunnmynd 2. hæð - Hluti C	Samþykkt: Simon Unnsteinsson kt. 120556-7159
Kvarði: 1:50 (A0)	Reiknað: 26.03.2018
Verknr. 17207	Teikn. nr. R1-G2-03

Slóð: C:\Users\Vilja\Documents\17207-Ráðverk_lilja-vso.rvt