Strengstigar 2.h. - mátl. 3-5 / A-I

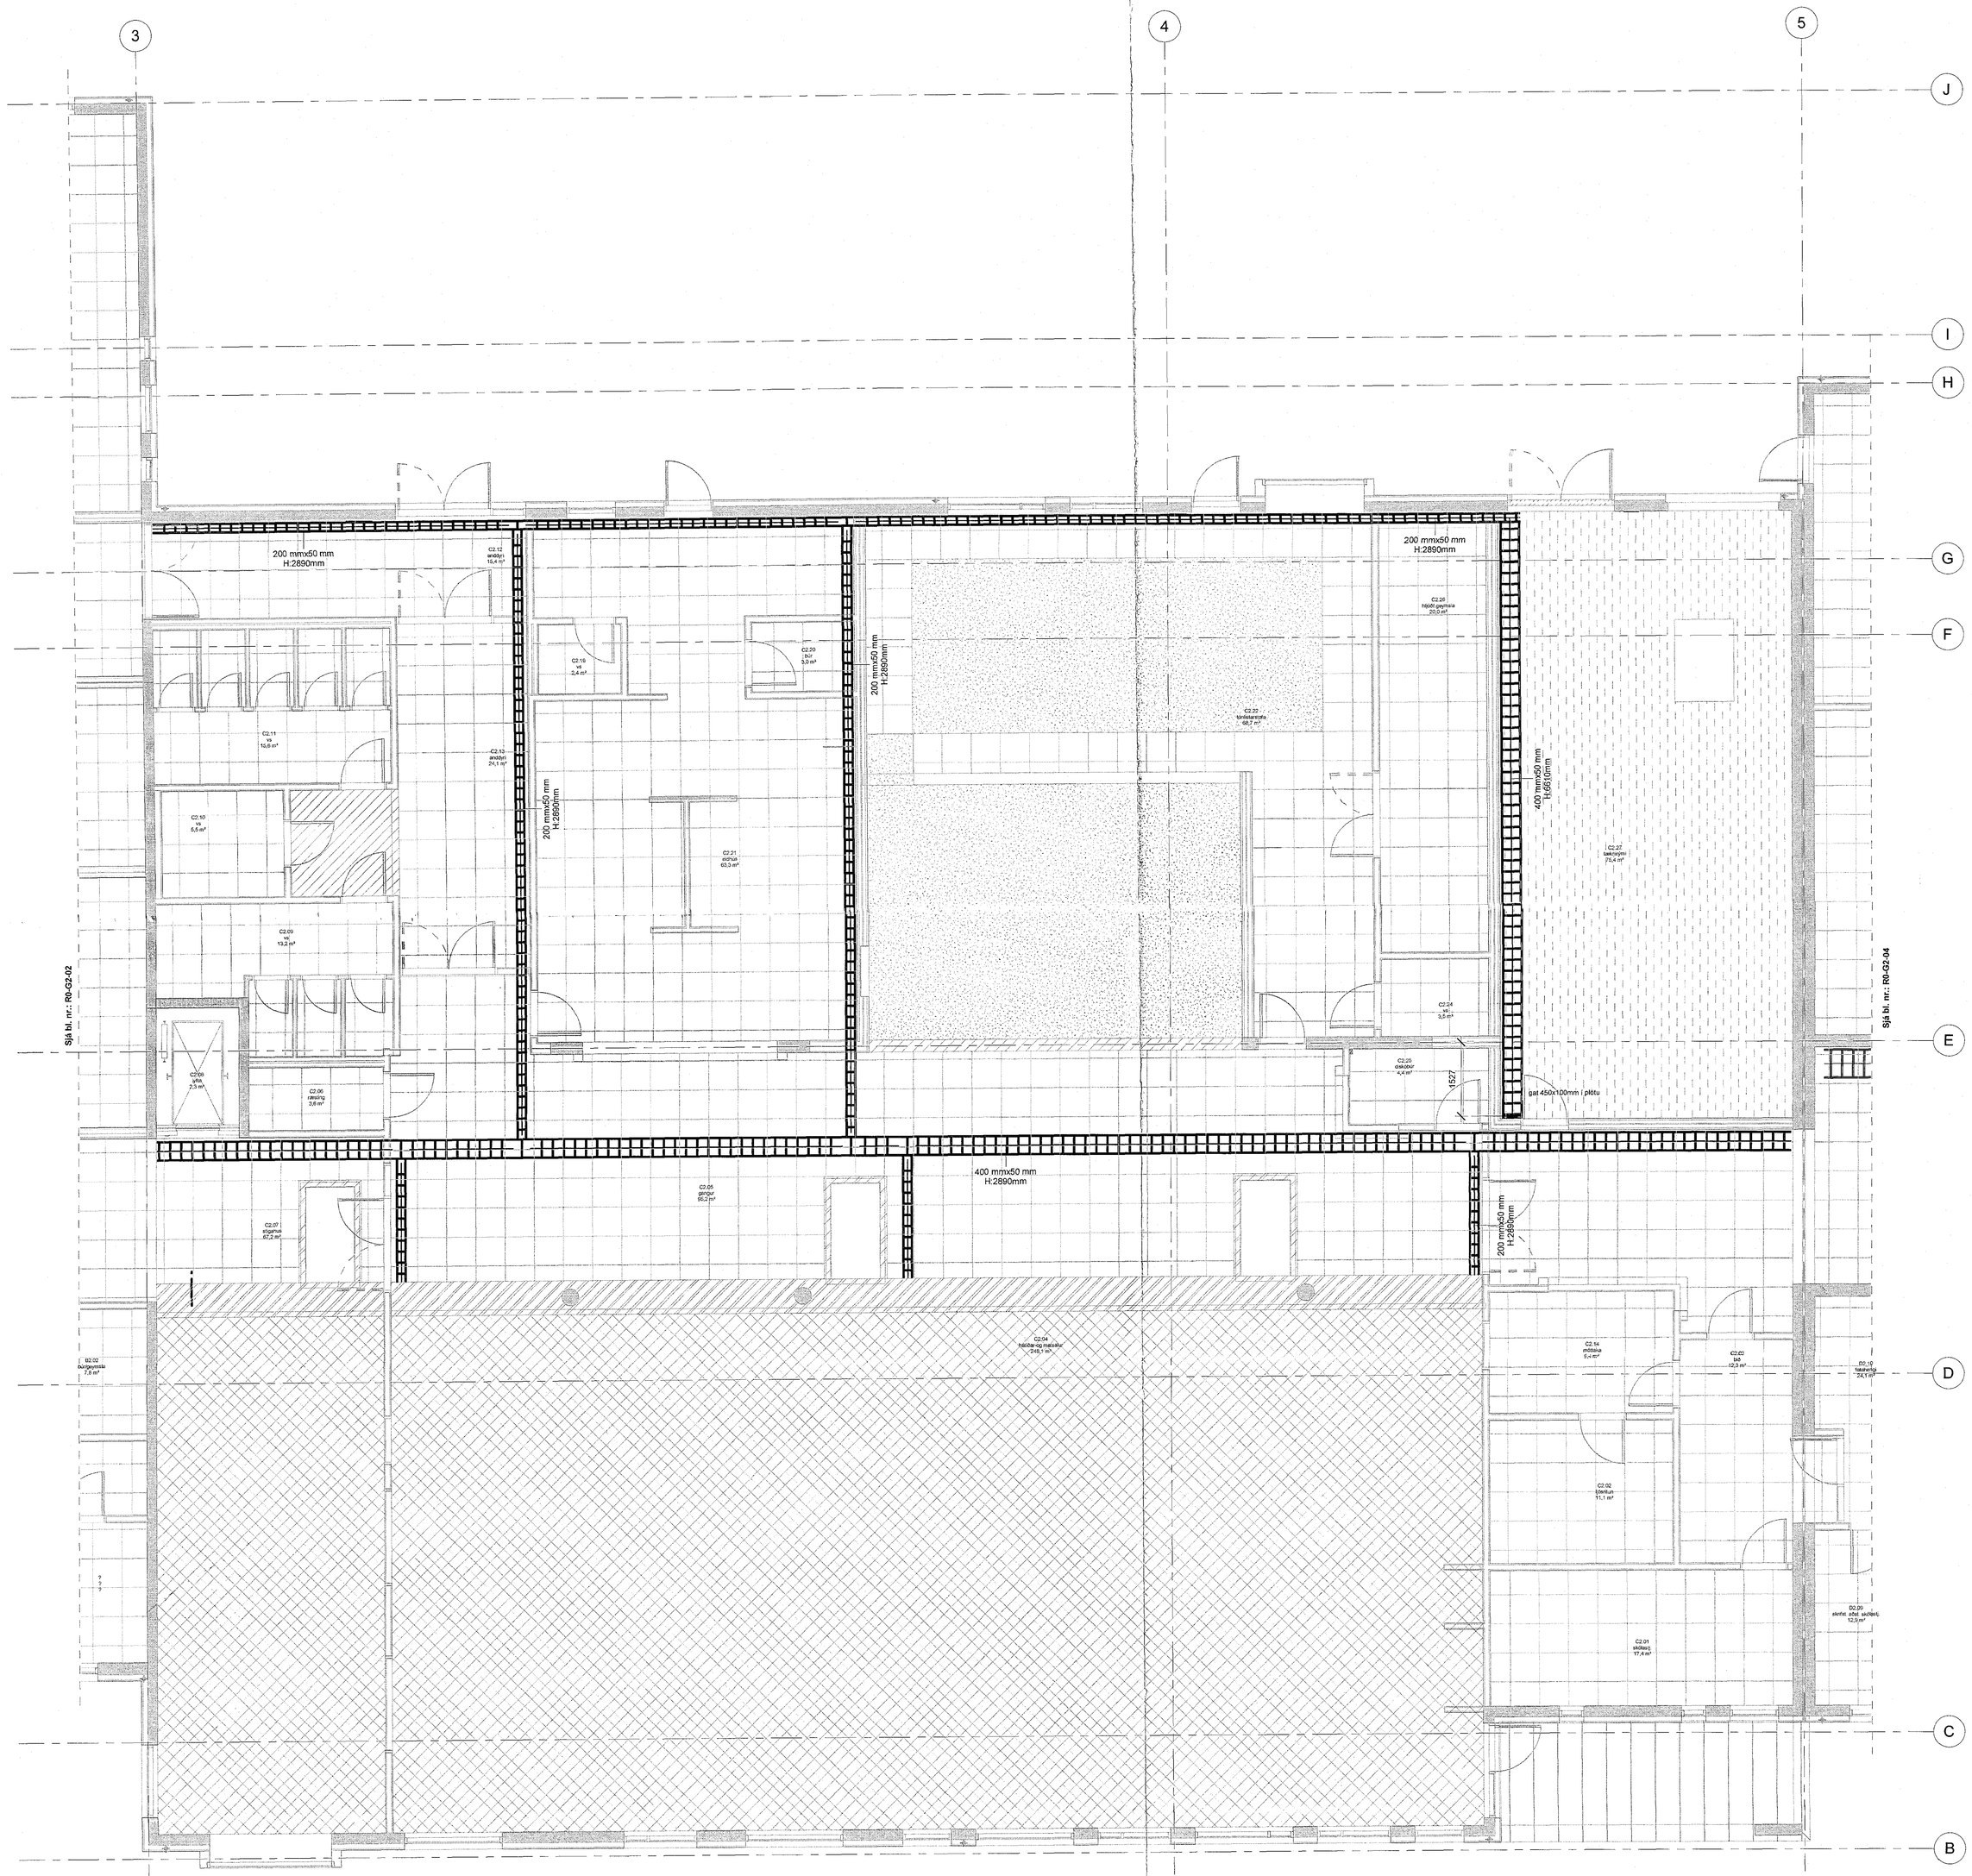

MÓTTEKIÐ

Á tún samræmingarhönnuðar

Dagsetning samþykkis eftirsupplárlar

T.ark
Tæknileg og samræmd úttektar, ráðg. & hönnun byggingarmannvirkja
Sigurður Örn Arnfinnsson Kt.141155-4192 M.1411554192

Br.	Dags.	Breyting	Reiks.

N

A B C D E F

Verkteikning

VSÓ RÁÐGJÖF
BORGARTÚN 20, 105 REYKJAVÍK, SÍMI 585-6800, NETFANG vso@vso.is

Hádegisskarð 1, Hafnarfirði

Skóli, mhl 01

Rafkerfi	Hönnuð / teiknað: AS, BS
Strengstigar	Yfirfarið:
Grunnmynd 2. hæð - Hluti C	Samþykkt: Simon Arnfinnsson
	RE: 110858-7793
Kvarði: 1:50 (A0)	Útgáfudags.: 28.09.2018
Verknr.: 17207	Teikn. nr.: **R0-G2-03**
	Br.:

1:50 0 0,5 1 1,5 2 2,5 m

Slóð: C:\Users\illjar\Documents\17207-Rafkerfi_ljósa-vso.rvt