Smáspenna - brunaviðvörunarkerfi 2.h. - mátl. 1-2 / A-G - búnaður í steypu

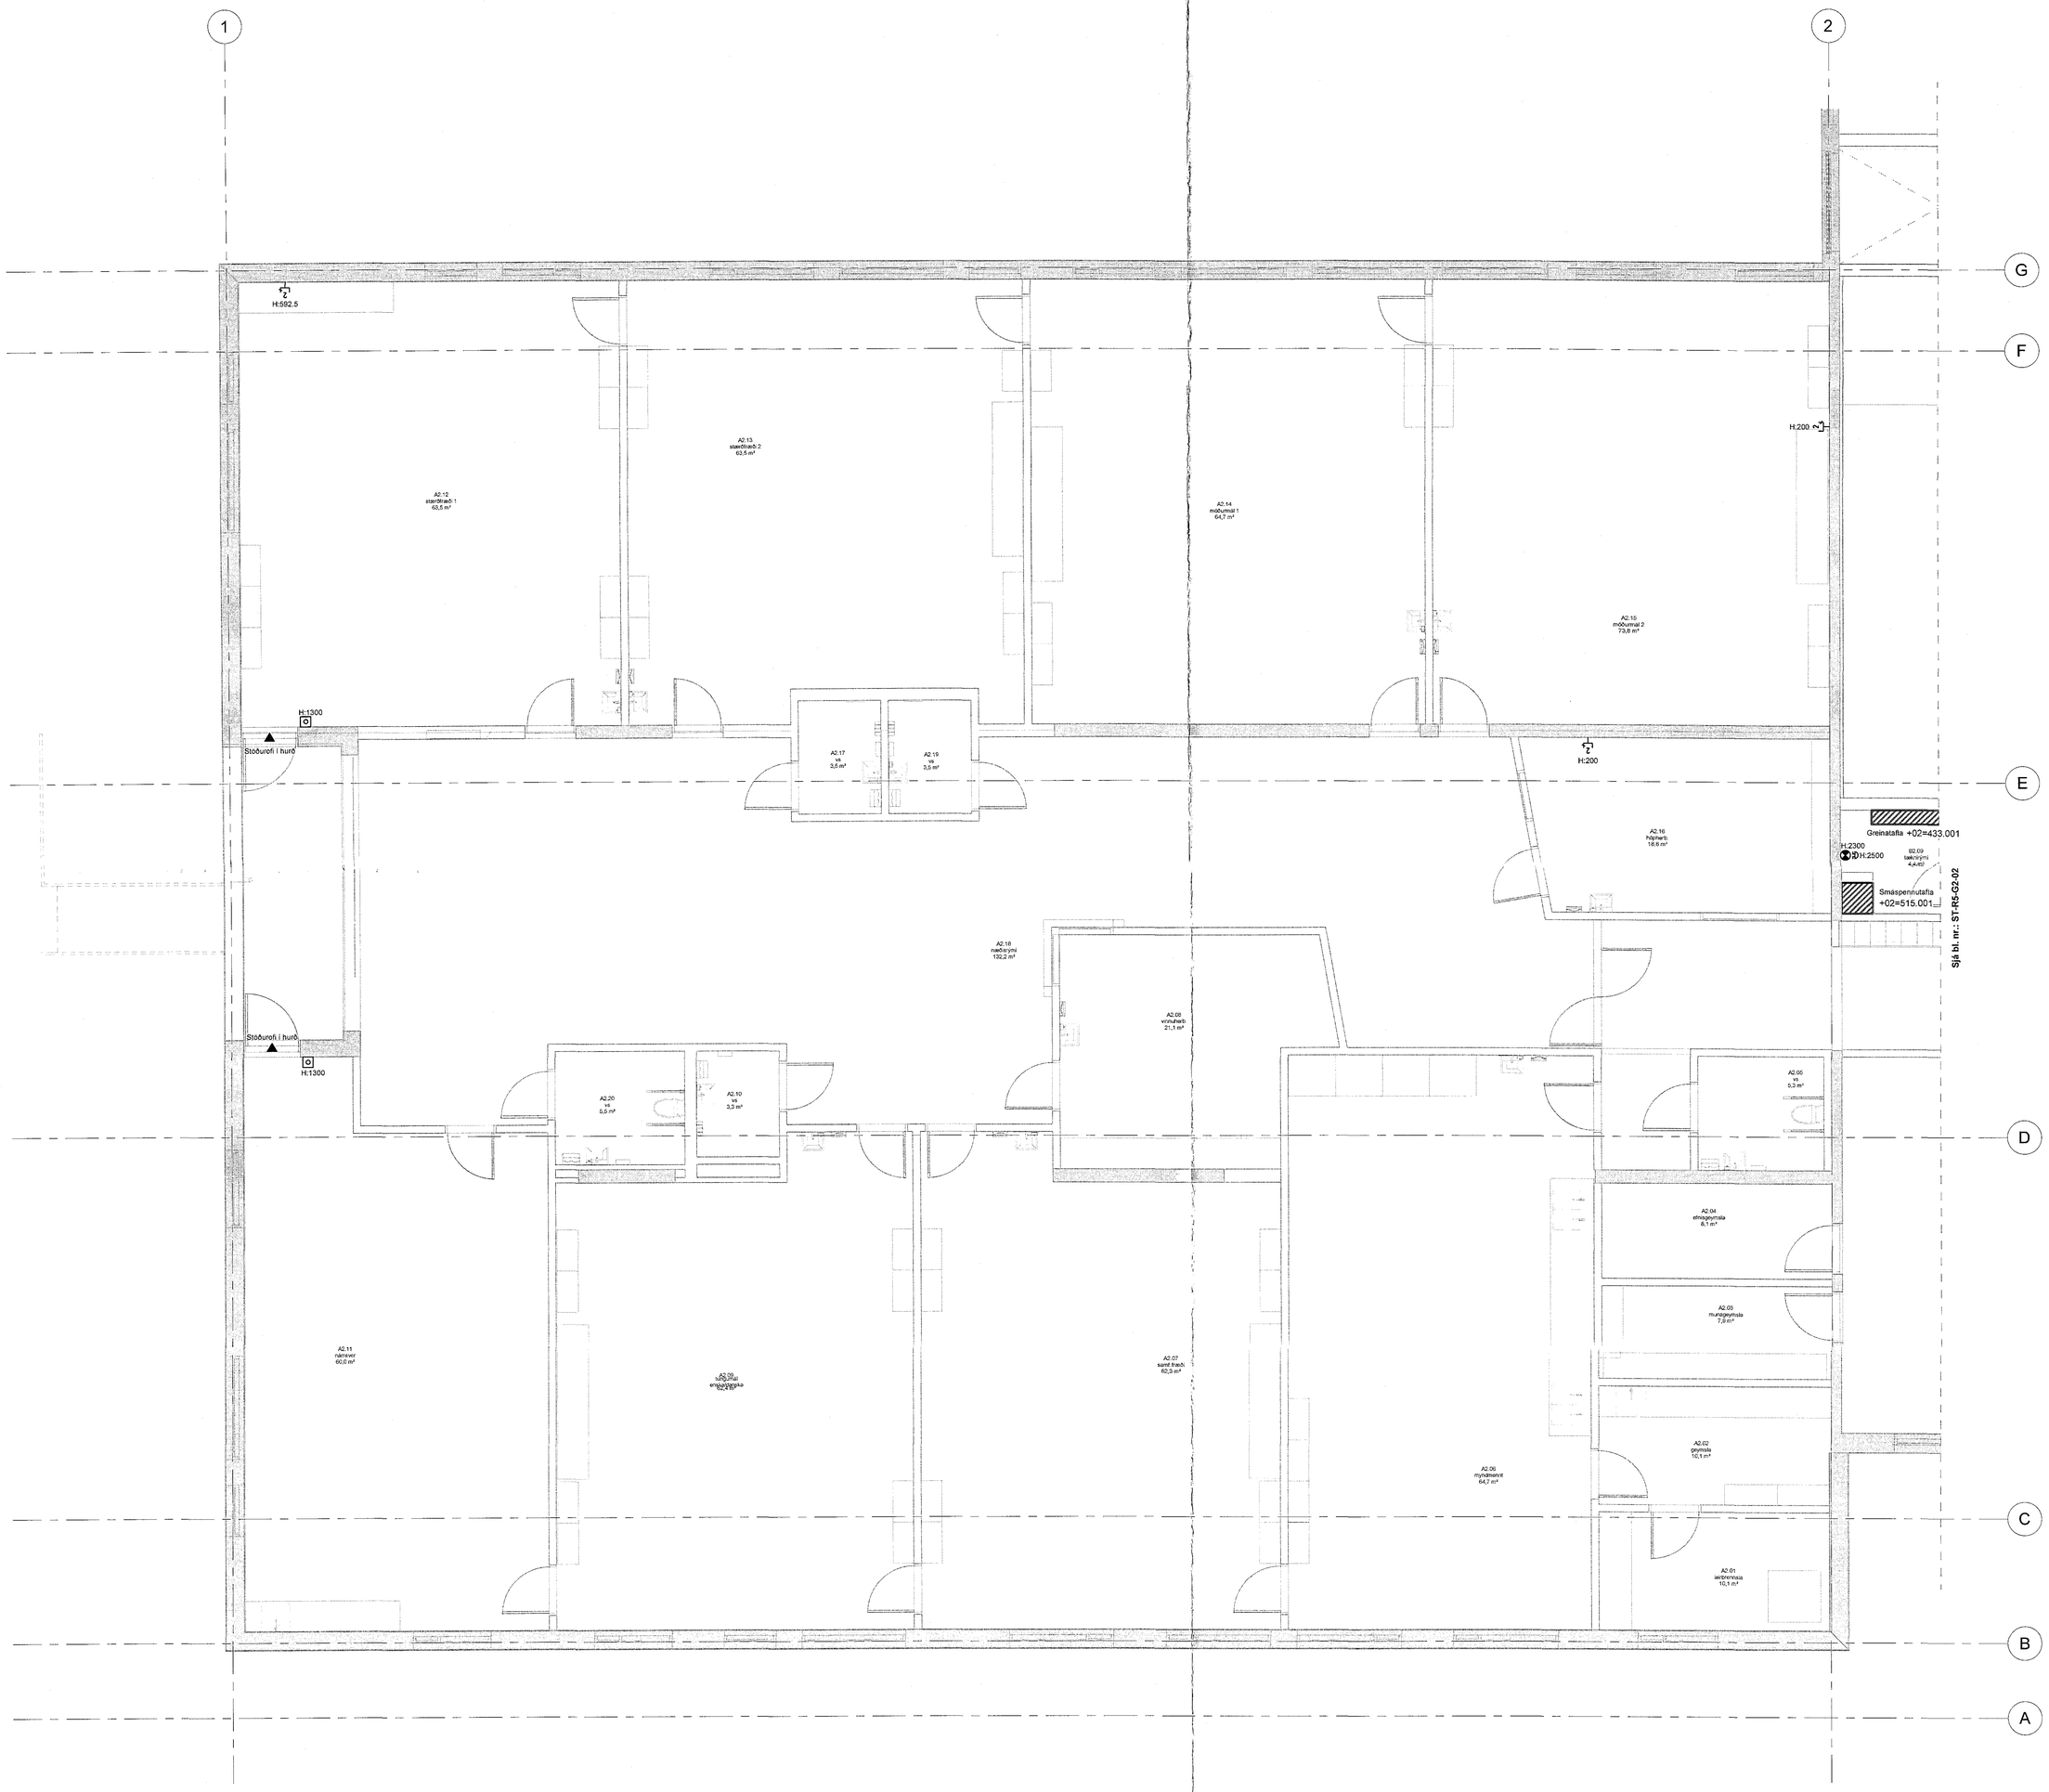

MÓTTEKIÐ

Ársun samræmingarteikninga

Dagsetning kynntrýkis eftirlitsgrafar

T.ark
Yfirfarnir og samræmdir uppsteftur, skv. skyldum byggingarreglugerðar
Sem fullnægir Gísla. arkitekt FAÍ FSSA
Id.541135-4169

Br.	Dags.	Breyting	Rekn.

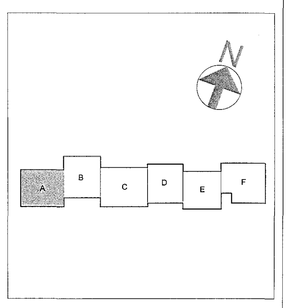

Verkteikning

VSÓ RÁÐGJÖF

BORGARTÚN 20, 105 REYKJAVÍK, STN 590-5055, NETFANG vso@vso.is

Hádegisskarð 1, Hafnarfirði

Skóli, mhl 01

Rafkerfi	Hannað í tölvuk.: JJ / LL
Brunaviðv.kerfi og smásp. búnaður í steypu	Yfirfarið
Grunnmynd 2. hæð - Hluti A	Samþykkt: Simon Ólnvdórsson
	Kt.: 1006057369
Kvarði: 1:50 (A0)	Reitjakn. 14.03.2018
Verknr. 17207	Teikn. nr. ST-R5-G2-01
	Br.

1:50 0 0,5 1 1,5 2 2,5 m

Slóð: C:\Users\jjs\Documents\17207-Rafkerfi_lilja-vso.rvt