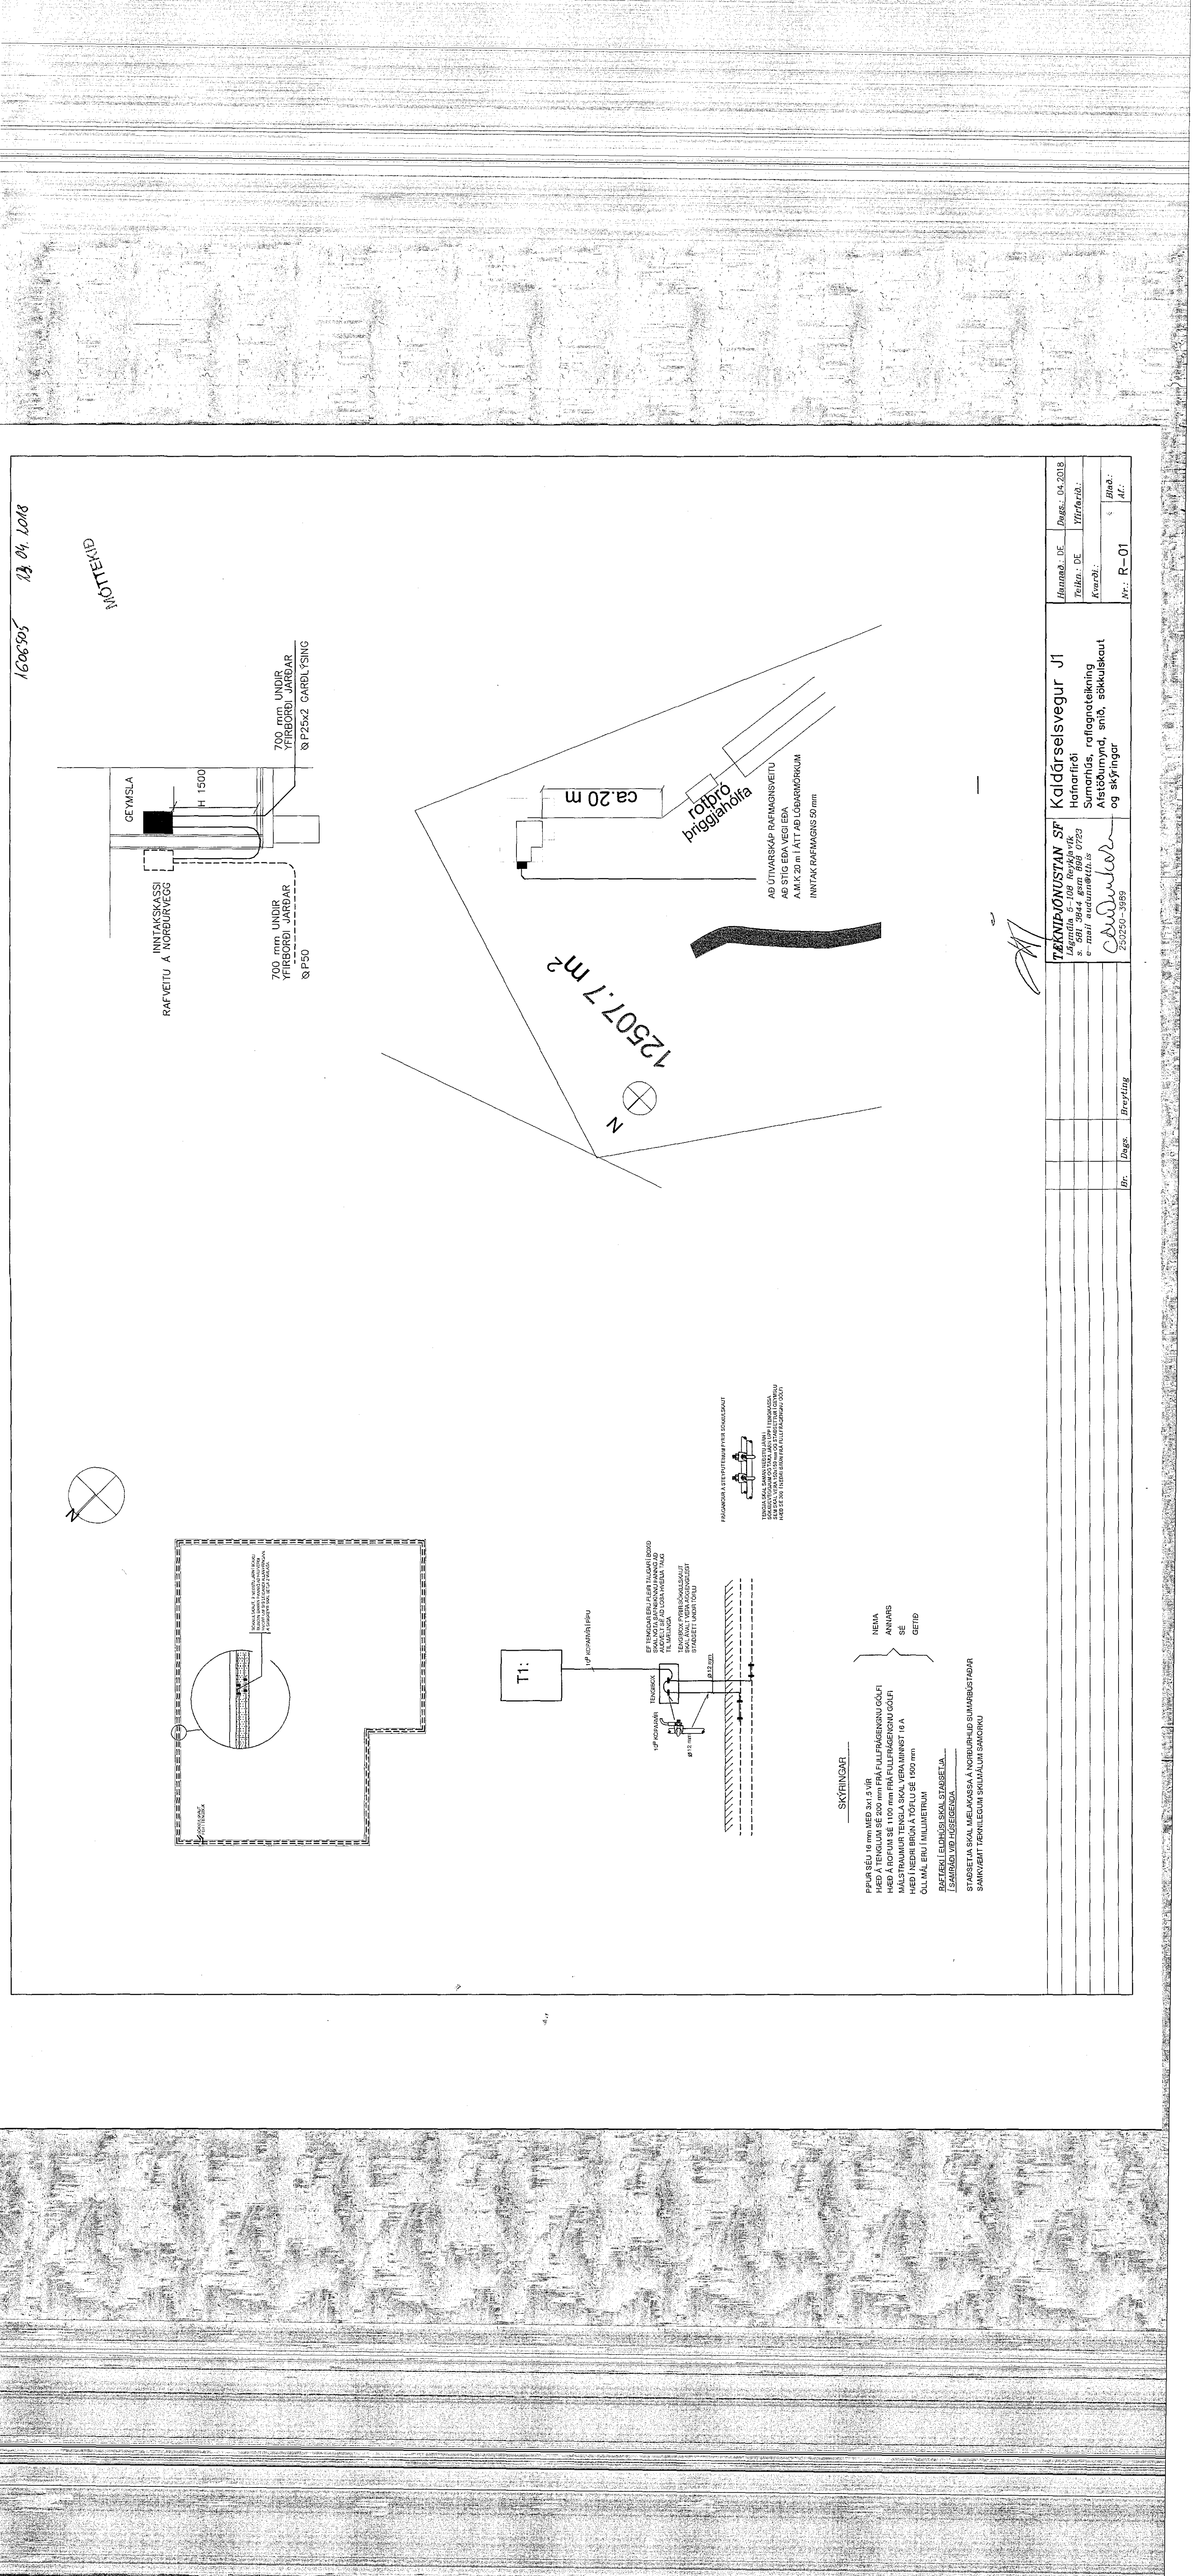

MÓTTEKID
1606505
13.04.2018
GEYMSLA
H 1500
700 mm UNDIR YFIRBORÐI JARÐAR Ø P25x2 GARÐLÝSING
INNTAKSKASSI RAFVEITU Á NORÐURVEGG
700 mm UNDIR YFIRBORÐI JARÐAR Ø P50
ca.20 m
rotbró briggjahólfa
AÐ ÚTIVARSKÁP RAFMAGNSVEITU
AÐ STÍG EÐA VEGI EÐA
A.M.K.20 m Í ÁTT AÐ LÓÐARMÖRKUM
INNTAK RAFMAGNS 50 mm
12507.7 m²
N
T1:
SKÝRINGAR
PÍPUR SÉU 16 mm MEÐ 3x1,5 VÍR
HEÐ Á TENGLUM SÉ 200 mm FRÁ FULLFRÁGENGNU GÓLFI
HEÐ Á ROFUM SÉ 1100 mm FRÁ FULLFRÁGENGNU GÓLFI
MÁLSTRAUMUR TENGLA SKAL VERA MINNST 16 A
HEÐ Í NEÐRI BRÚN Á TÖFLU SÉ 1500 mm
ÓLL MÁL ERU Í MILLIMETRUM
RAFTÆKI ÍELDHÚSI SKAL STAÐSETJA
Í SAMRÁÐI VIÐ HÚSEIGENDA
STAÐSETJA SKAL MÆLAKASSA Á NORÐURHLIÐ SUMARBÚSTAÐAR
SAMKVÆMT TÆKNILEGUM SKILMÁLUM SAMÓRKU
NEMA
ANNARS
SÉ
GETIÐ
TEKNIÞJÓNUSTAN SF
Lágmúla 5-108 Reykjavík
s. 581 3844 gsm 896 0723
e-mail audunn@tth.is
250250-3989
Kaldárselsvegur J1
Hafnarfirði
Sumarhús, raflagnateikning
Afstöðumynd, snið, sökkulskaut
og skýringar
Hannað.: DE
Dags.: 04.2018
Teikn.: DE
Yfirfarið.:
Kvarði.:
Blað.:
Nr.: R-01
Af.:
Br.
Dags.
Breyting