


MÖTTEKIÐ

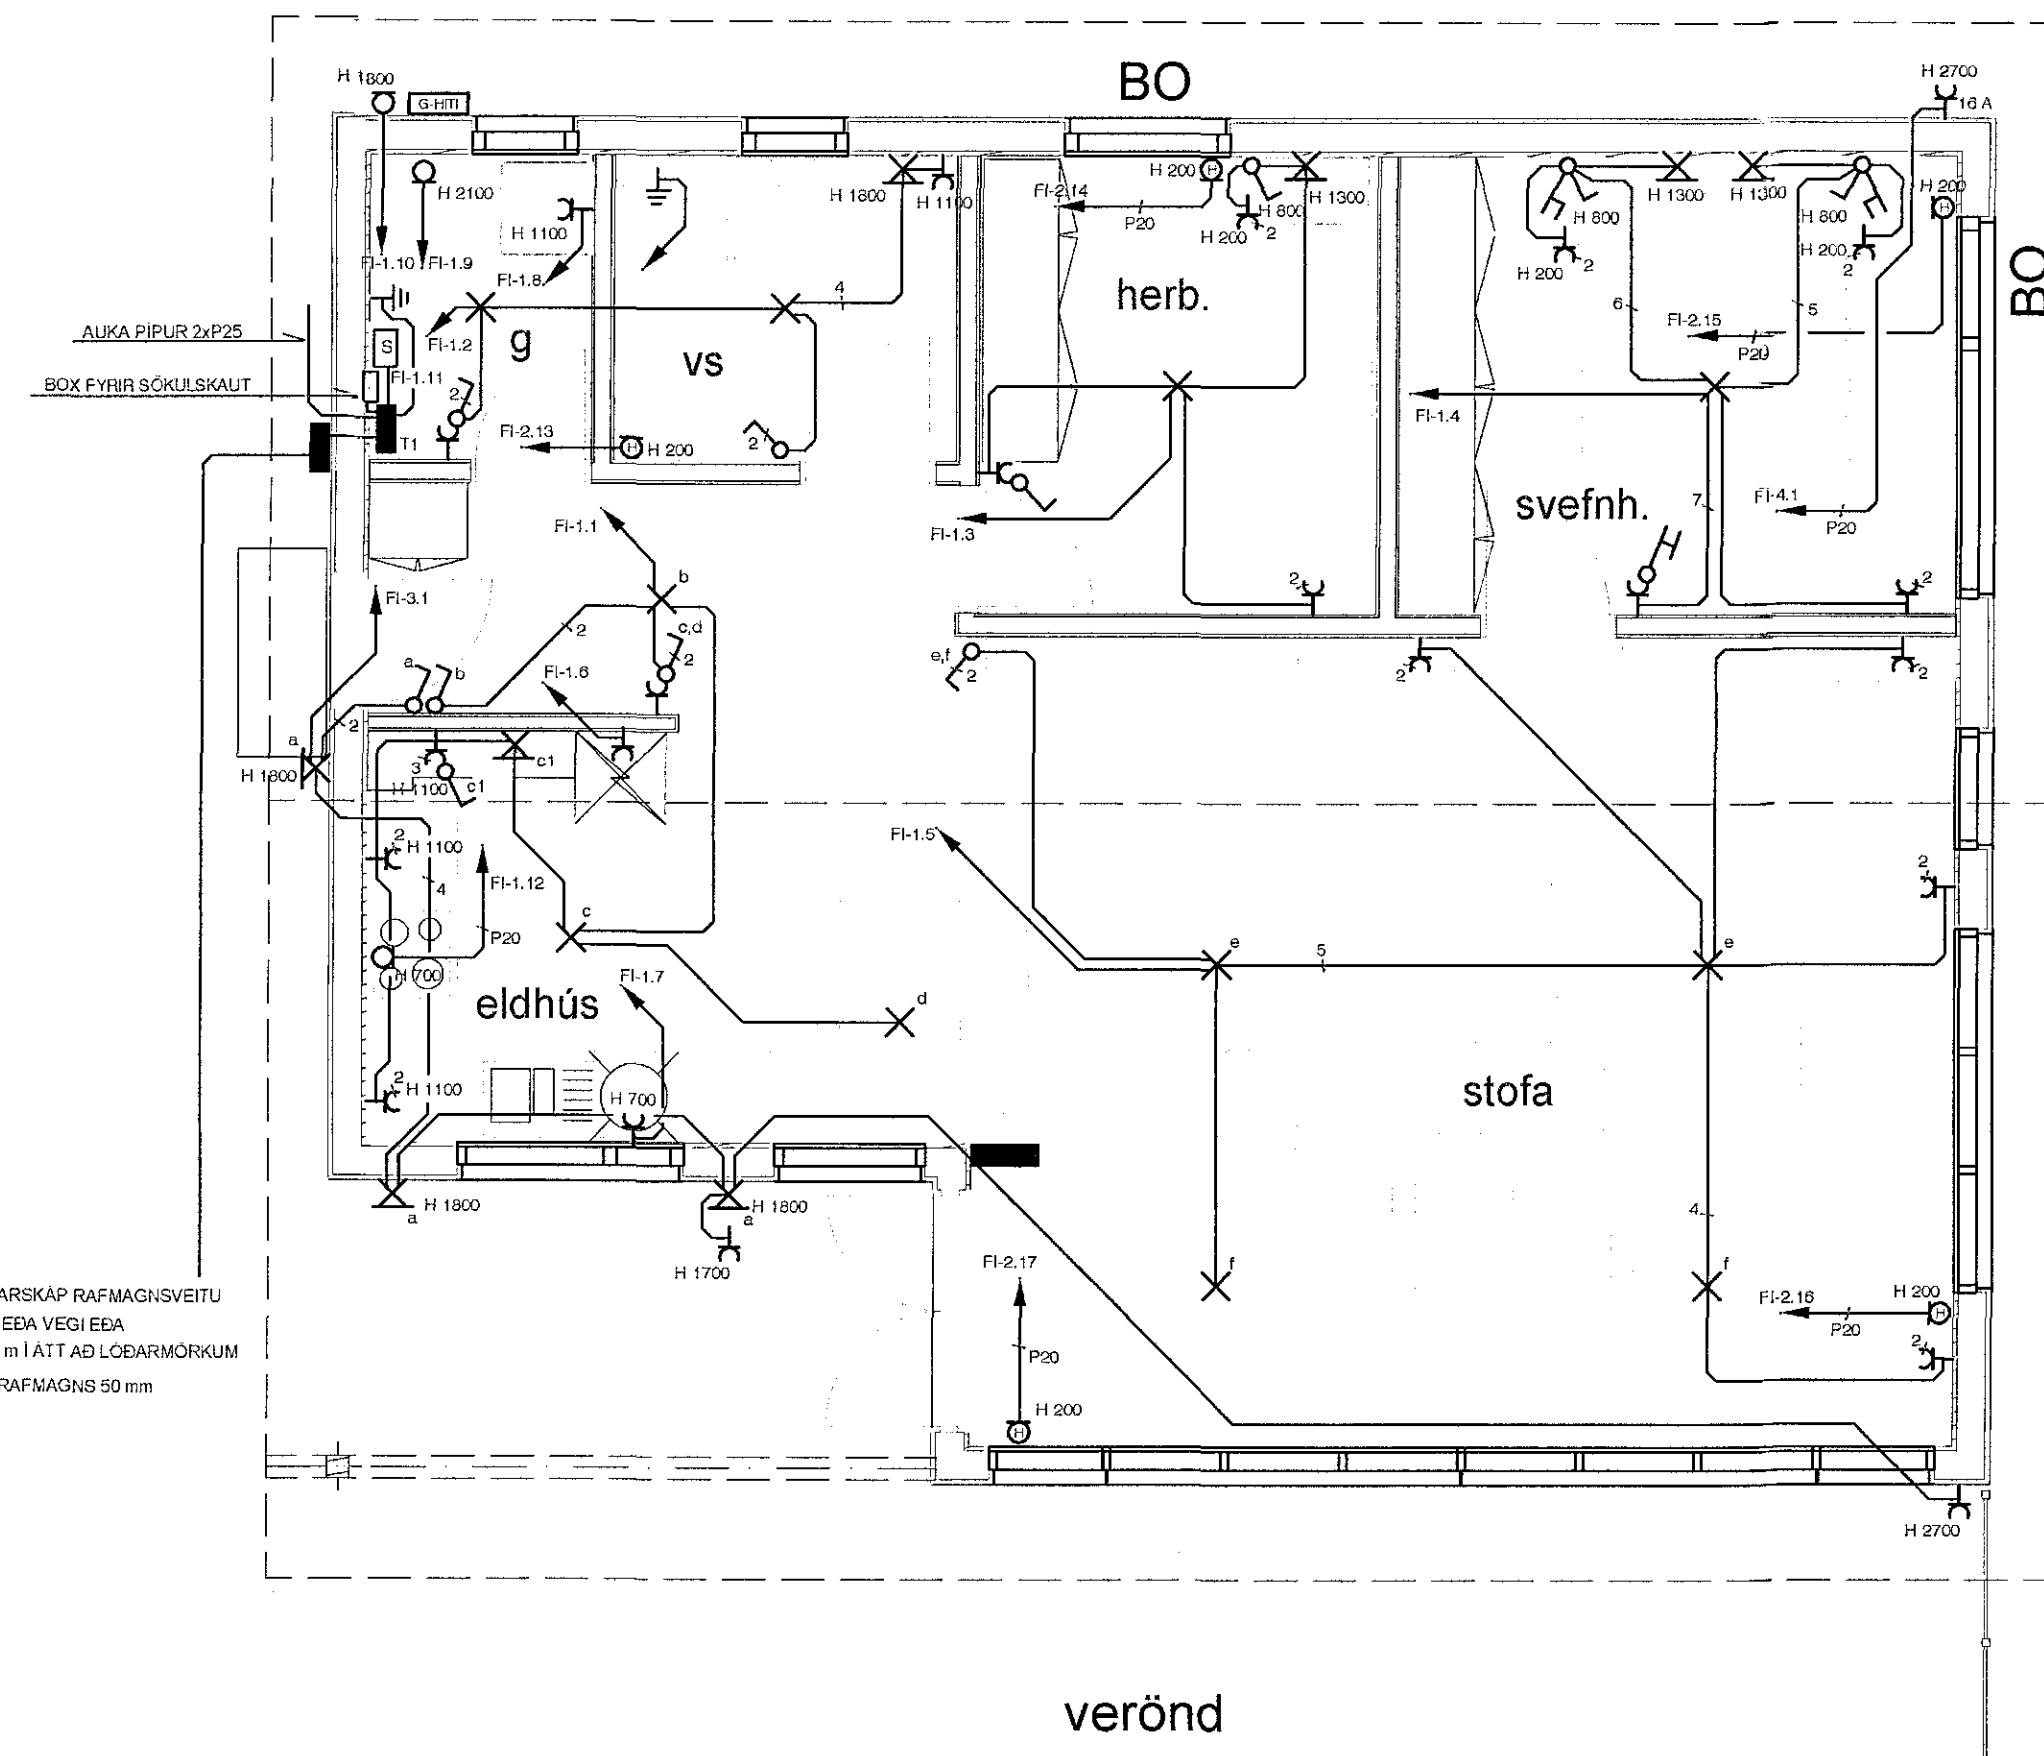

AD ÚTVARSKAP RAFFMAGHSVEITU
AD BTG EÐA VEGI EÐA
AUK 20-61 HATT AD LÖÐARMÖRNUM
INNTAK RAFFMAGHS 50 mm

SKÝRINGAR

PIPUR SÉU 16 mm MED 3x1.5 VRI
HVED Á TENGUM SE 200 mm FRÁ FULLFRÁGENNU GÓLFI
HVED Á RÖFUM SE 1100 mm FRÁ FULLFRÁGENNU GÓLFI
MÁLSTRAUMUR TENGLA SKAL VERA MINNST 16 A
HVEDI HEDRI BRUN Á TÖFLU SE 1500 mm
ÖLL MÁL ERU Í MÍLMETURUM

RAFFTEGI ELDHÚSI SKAL STAÐSETJA
Í SAMRÁÐI VÐ HÚSEIGNARA

STAÐSETJA SKAL MELAKASSA Á NÖRÐURHLIÐ SUMARÞÓSTAÐAÐI
SAMKVÆMT TÆKNILEGUM SKILMÁLUM SAMRÖKJU

NEMA
ANNARS
SE
GETIÐ

			TÆKNIPJÓUSTAN SF Lögumís 5-106 Reykjavík t: 591 3944 gsm 899 0723 e-mail: audunn@tth.is <i>Audunn Þorsteinsson</i> 250250-3969		Kaldárselsvegur J1 Hafnarfirði Sumarhús, raftögnateikning Lögspenna		Hannad.: DE Daga.: 04.2018
					Taikn.: DE Yfirfarid.:		
					Kvardt.:		
					Nr.: R-02 Blað: Af.:		
Br	Daga	Breyting					