

Sambýkkt bann
16. apríl 2018
Byggingaáttækniráðgjafi

Almennt:


Öll mál skulu yfirfarin á staðnum áður en smíði hefst og sannreynd eða endurskoðuð í samráði við arkitekt.

Stálsmíði:

Stiginn skal soðinn saman með kverksuðum, hálsmál 3mm. Kjálkar skulu samsettir með stúfsuðum.


ÁRITUN AÐALHÖNNUNDA:
ÚTI
ARKITEKTAR
BALDUR Ó. SVAVARSSON
ARKITEKT FAI SAMRÁK
120352-5149

Y40 lóðréttur sérhluti
505 pallur / stigahlaup

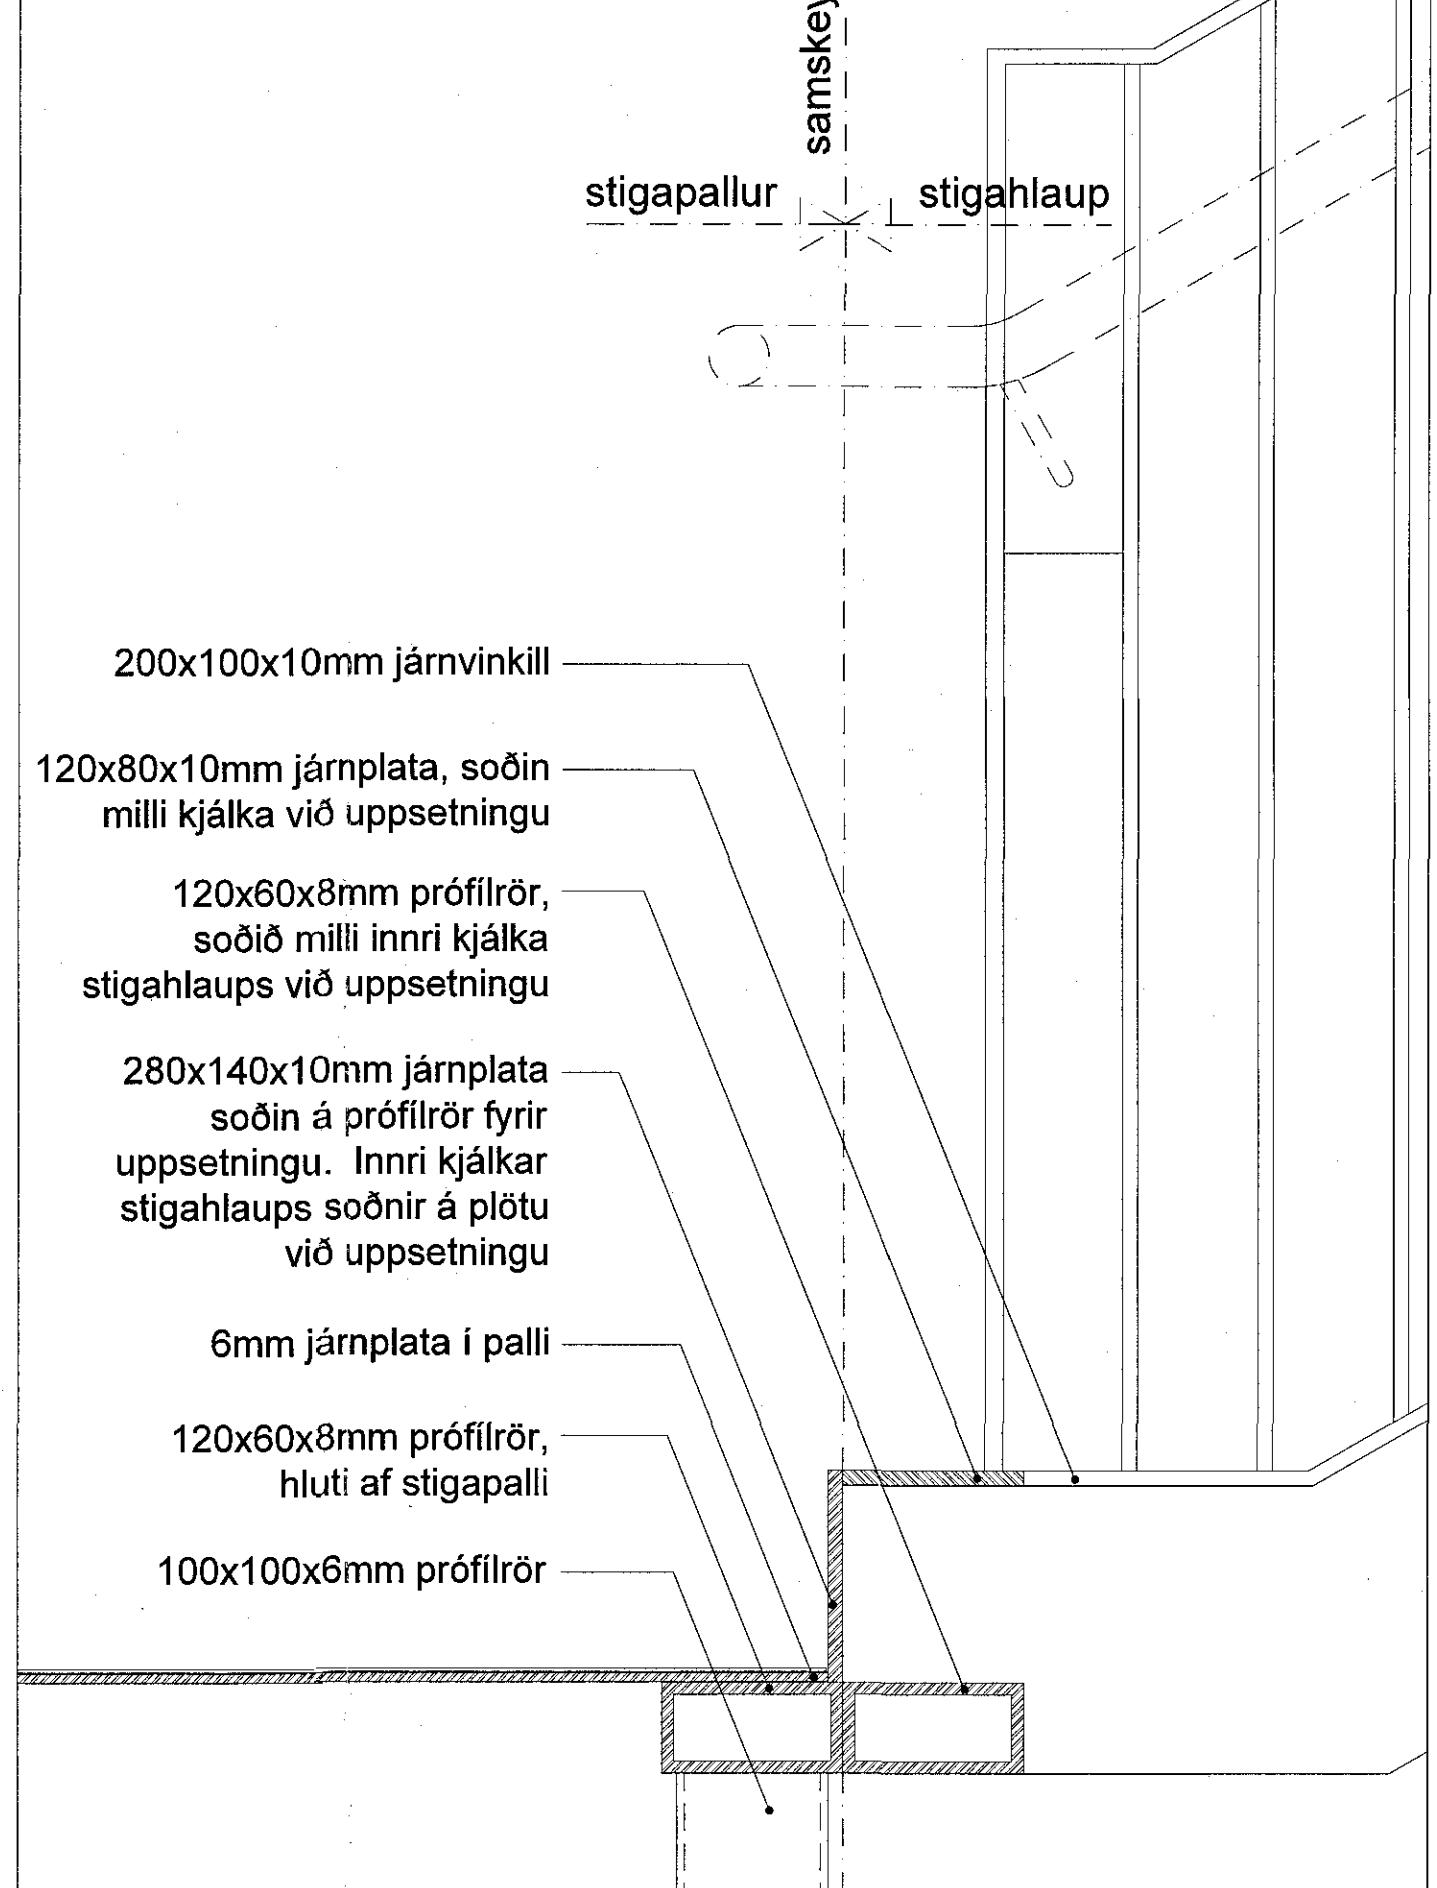


- 200x100x10mm járnvinkill
- 120x80x10mm járnplata, soðin milli kjálka við uppsetningu
- 120x60x8mm prófilrör, soðið milli innri kjálka stigahlaups við uppsetningu
- 280x140x10mm járnplata soðin á prófilrör fyrir uppsetningu. Innri kjálkar stigahlaups soðnir á plötu við uppsetningu
- 6mm járnplata í palli
- 120x60x8mm prófilrör, hluti af stigapalli
- 100x100x6mm prófilrör

Y42 lóðréttur sérhluti
505 stigahlaup / gólfplata

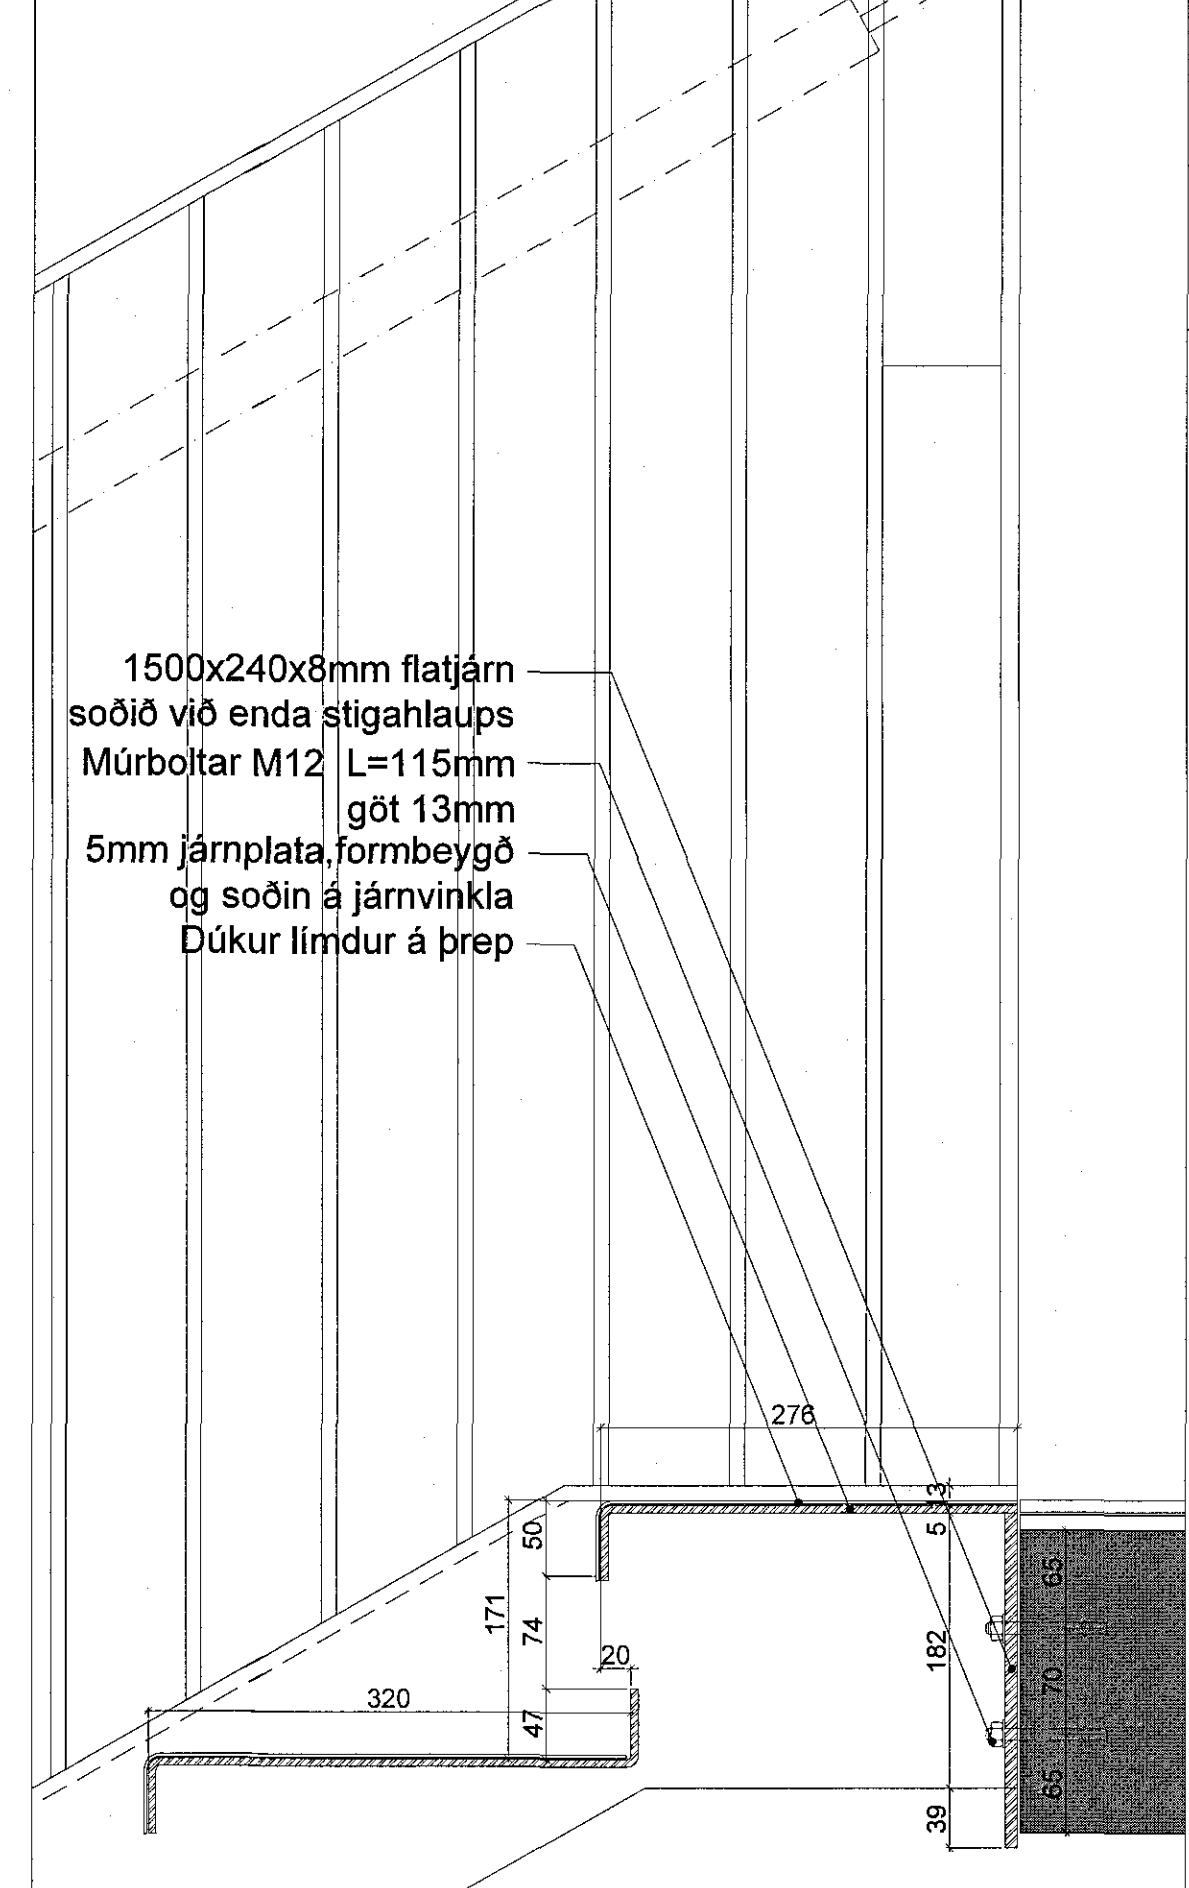


- 1500x240x8mm flatjárn soðið við enda stigahlaups
- Múrboltar M12 L=115mm göt 13mm
- 5mm járnplata, formbeygð og soðin á járnvinkla
- Dúkur límdur á þrep

Y43 lóðréttur sérhluti
505 handrið / þrep

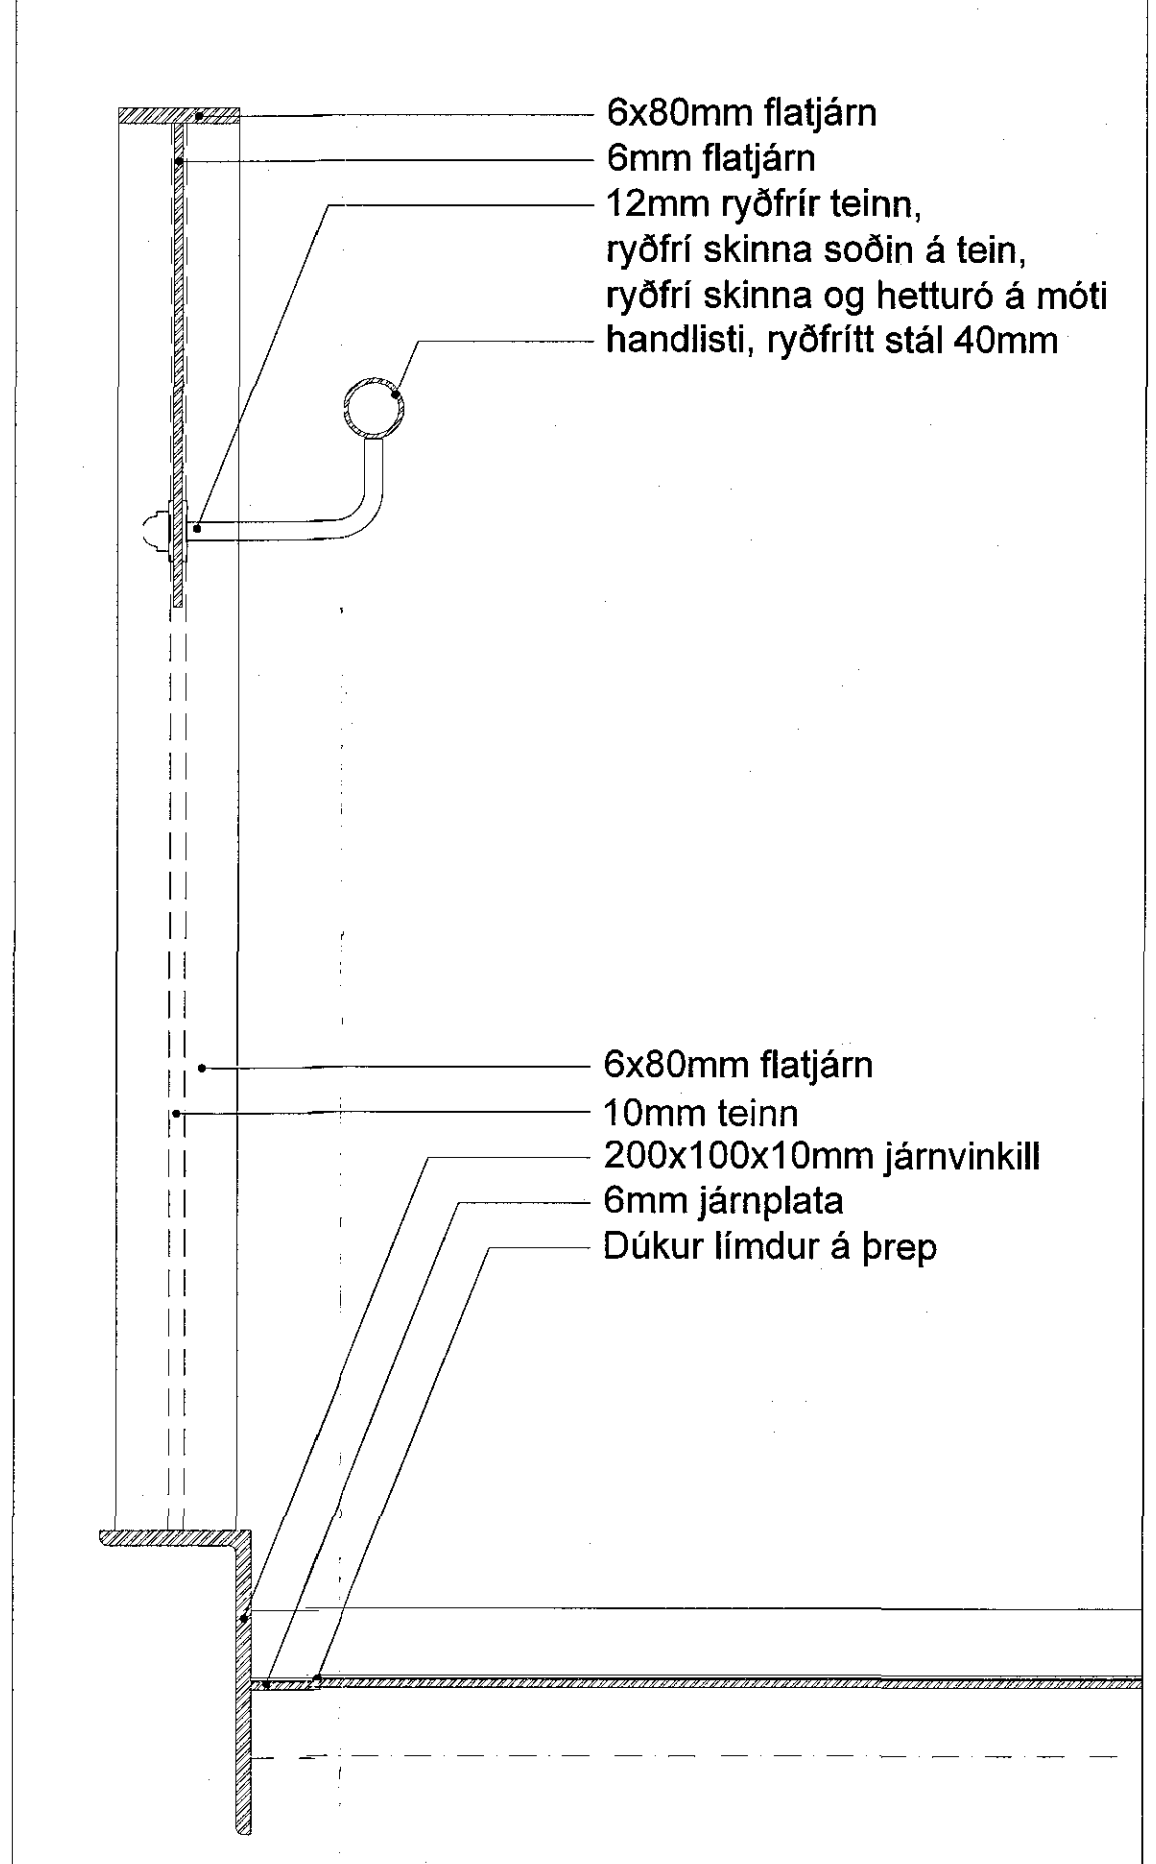


- 6x80mm flatjárn
- 6mm flatjárn
- 12mm ryðfrír teinn, ryðfrí skinna soðin á tein, ryðfrí skinna og hetturo á móti handlisti, ryðfritt stál 40mm
- 6x80mm flatjárn
- 10mm teinn
- 200x100x10mm járnvinkill
- 6mm járnplata
- Dúkur límdur á þrep

Y41 lóðréttur sérhluti
505 handrið / þrep

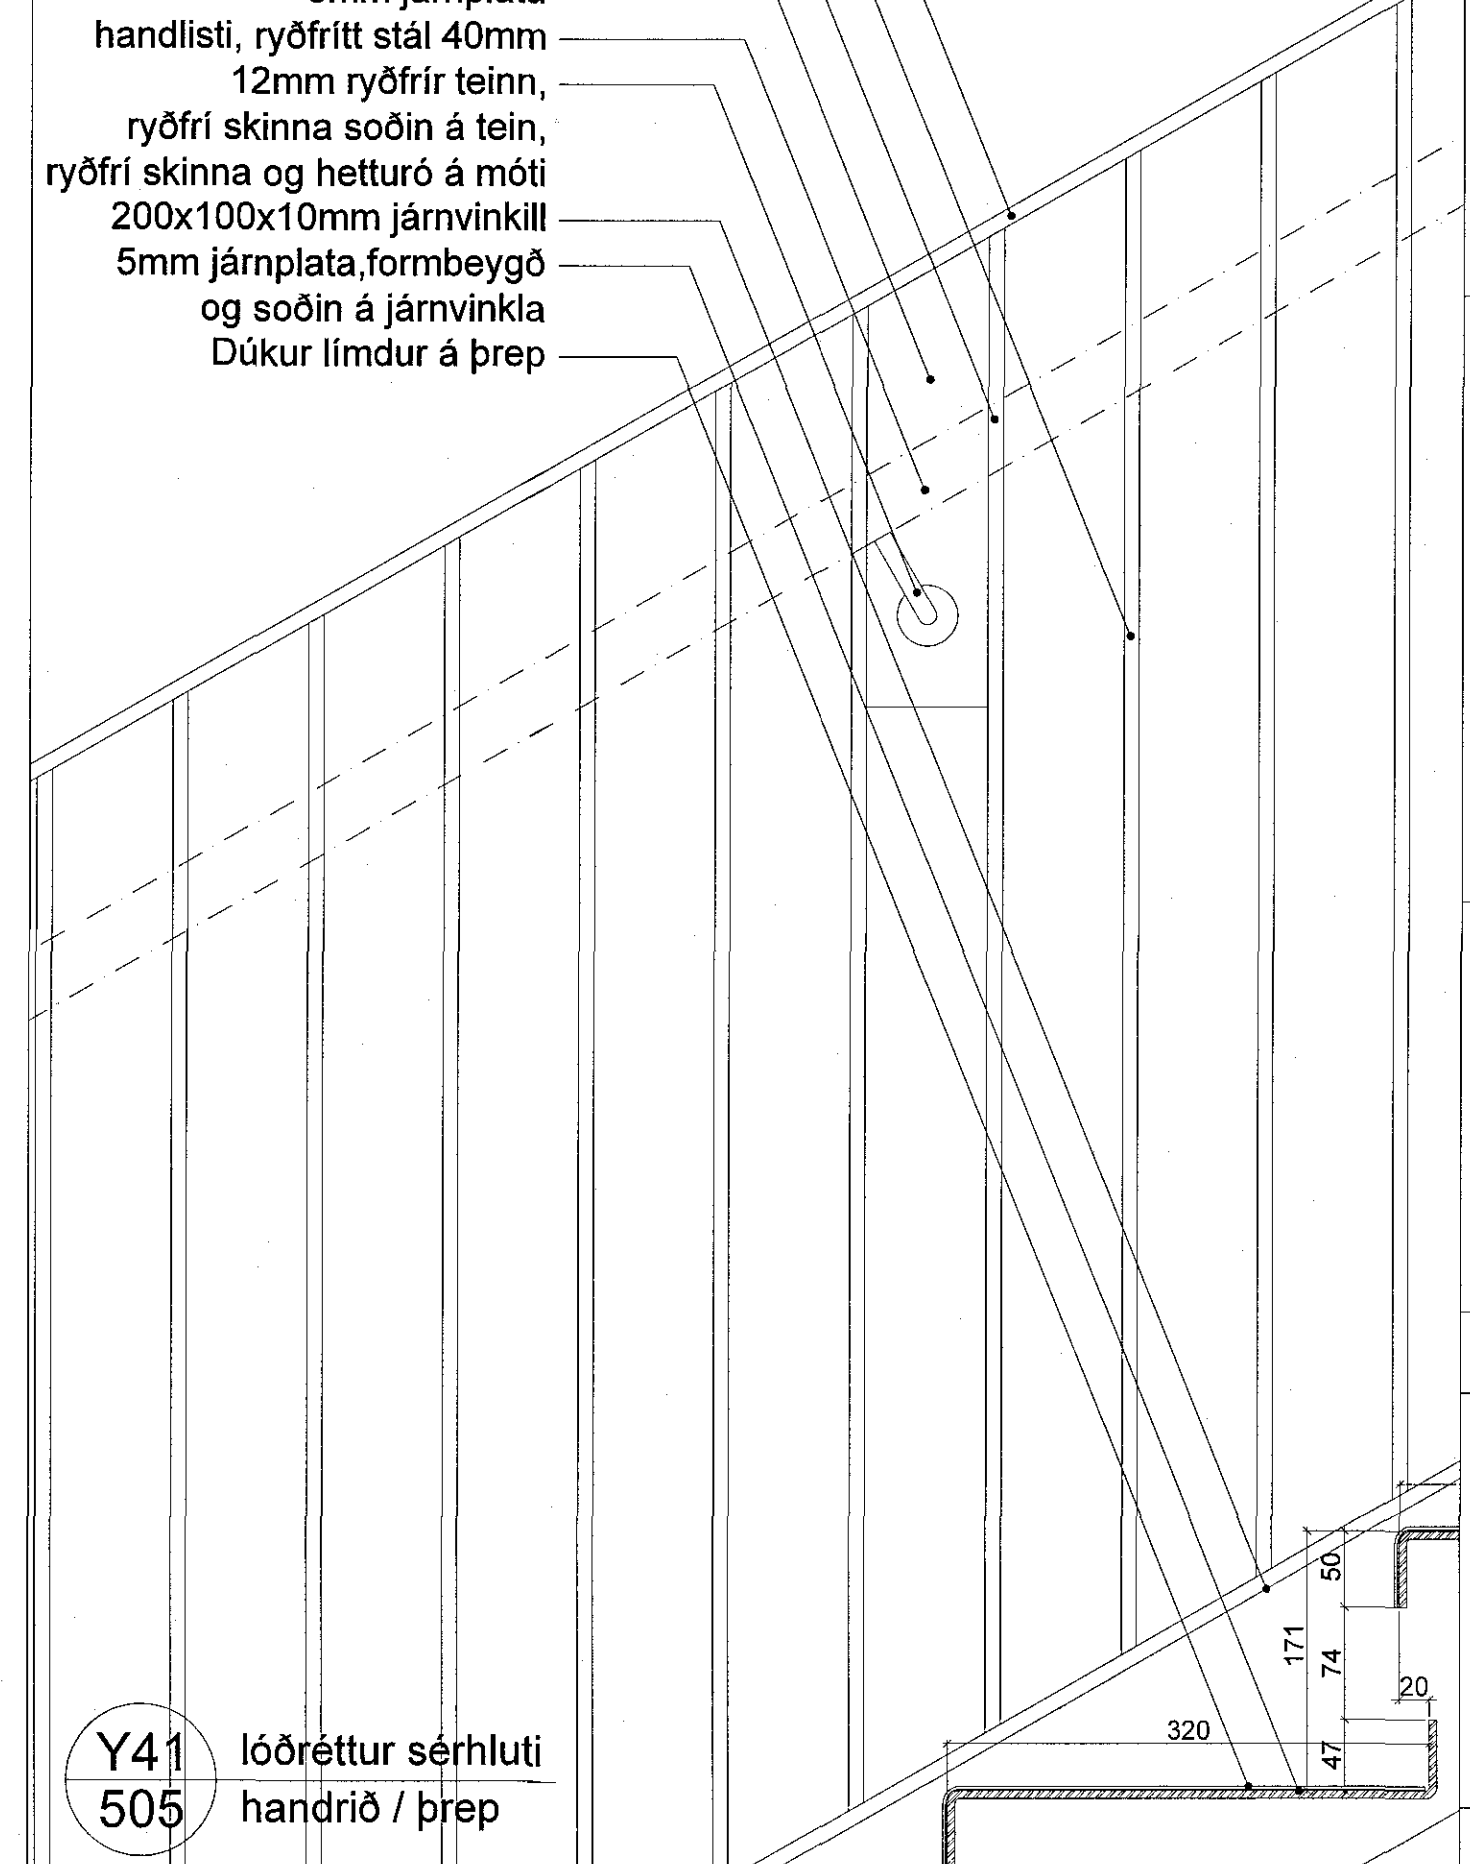

- 6x80mm flatjárn
- 10mm teinn
- 6x80mm flatjárn
- 6mm járnplata
- handlisti, ryðfritt stál 40mm
- 12mm ryðfrír teinn, ryðfrí skinna soðin á tein, ryðfrí skinna og hetturo á móti 200x100x10mm járnvinkill
- 5mm járnplata, formbeygð og soðin á járnvinkla
- Dúkur límdur á þrep

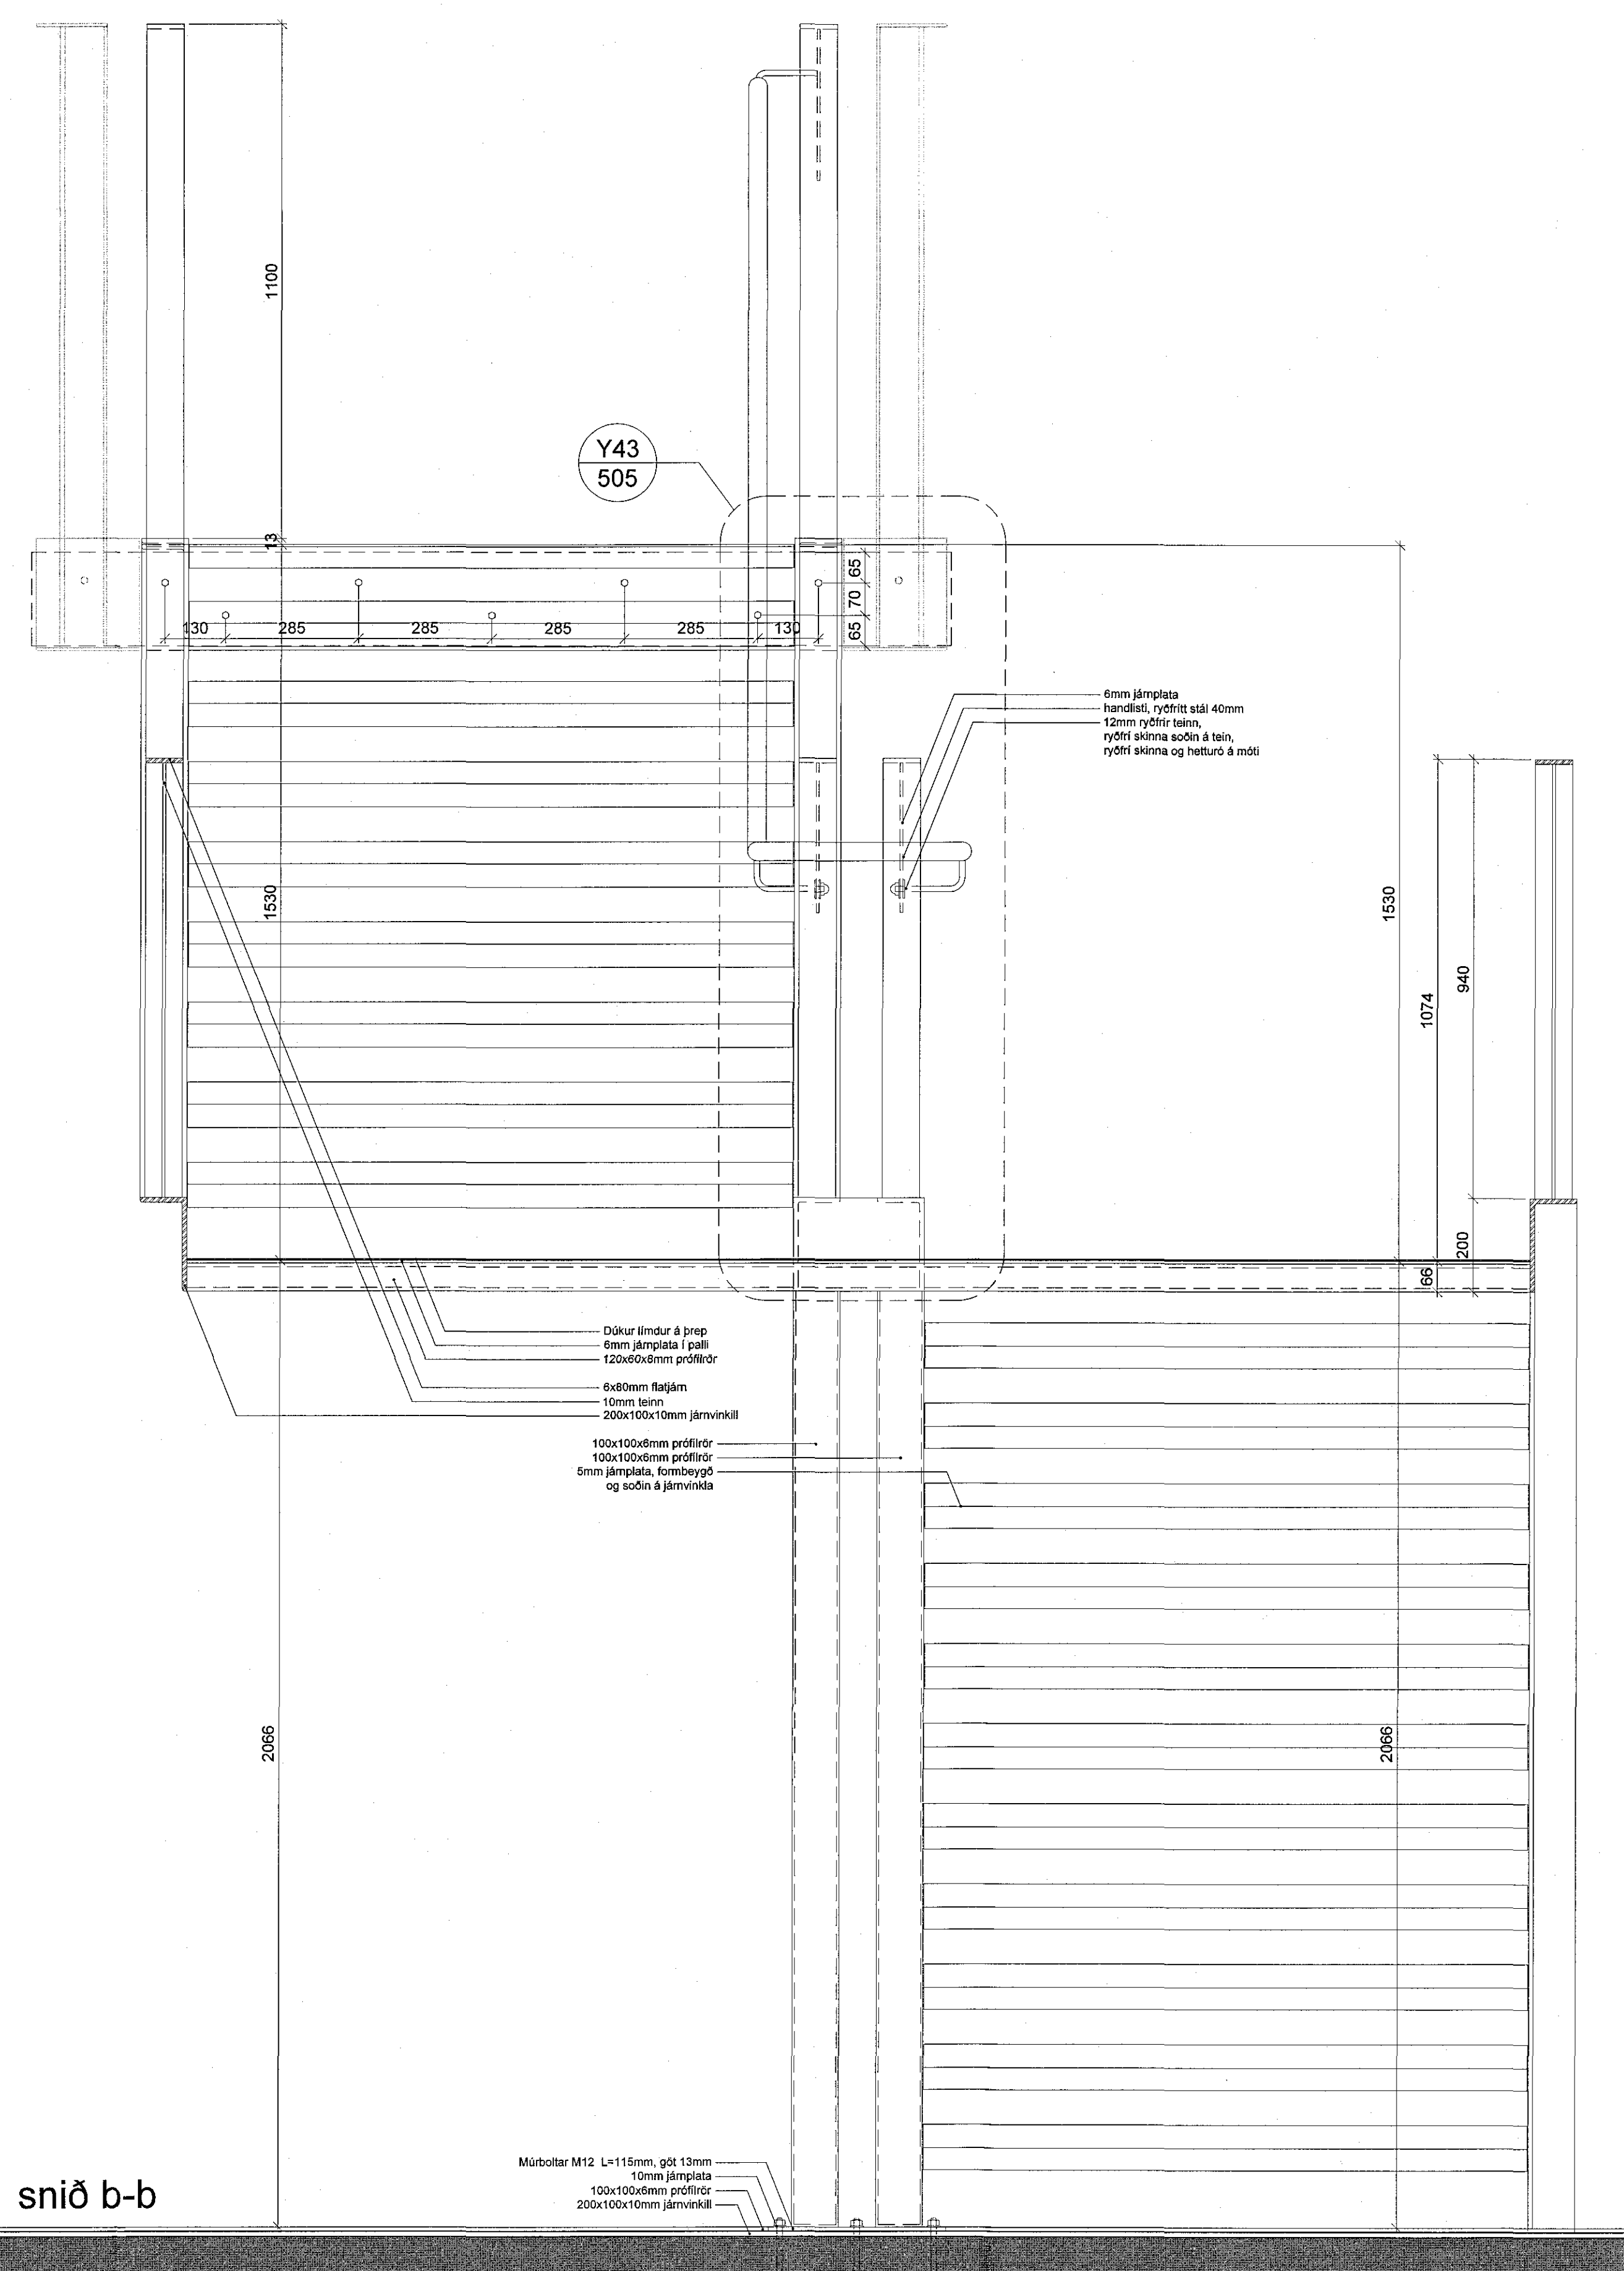

snið b-b

C:
B: efnival 14.02.2018
A:
BREYTINGAR: DAGS:
LYKILMYND:

Heilsuræktarstöð Tjarnarvöllum 7

VERKTEIKNINGAR
STÁLSTIGI snið b-b, sérhlutar

VERK: WCT-1706
KVARDI: 1:10, 1:5 TEIKNAD: AL
DAGS: 01.11.2017 SKRÁ: grunnur-1.dwg

ÚTI **INNI**

ARKITEKTAR
ÞINGHÖLTSSTRÆTI 27 101 REYKJAVÍK
SÍMAR 5527660 & 5527660 FAX 5527661
VEIÐFANG netfang: u@u.is
BALDUR Ó. SVAVARSSON ARKITEKTAR FAI
120352-5149
JÓN ÞÓR ÞÓRVALDSSON ARKITEKTAR FAI
021256-7579
TEIKNINGARNR: **A-505** BREYTING: **B**