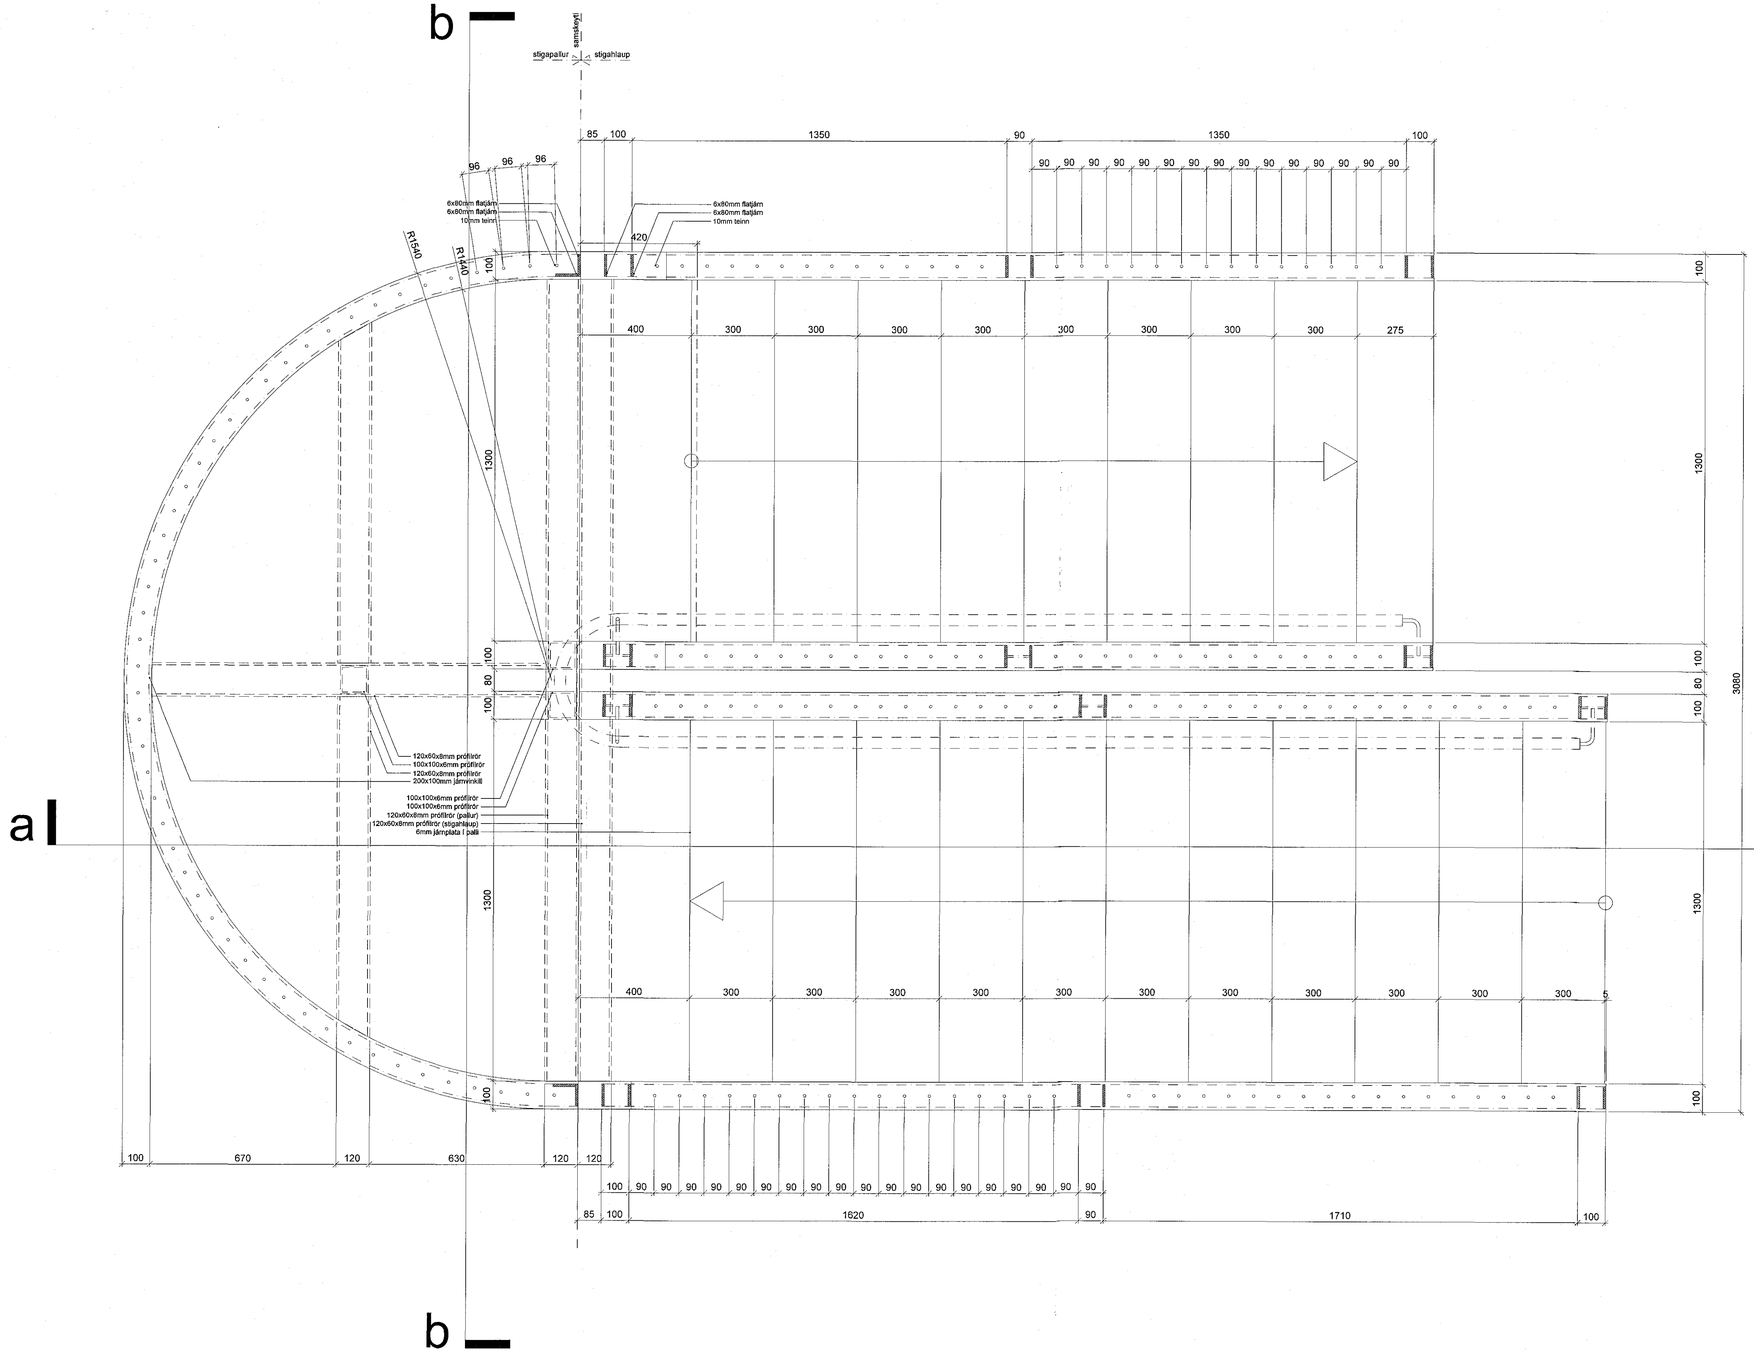

grunnmynd

1706075 13.04.18

Samþykkt þann 16. apríl 2018
Byggingafulltrúinn í Hafnarfirði

Almennt:

Öll mál skulu yfirfarin á staðnum áður en smíði hefst og sannreynd eða endurskoðuð í samráði við arkitekt.

Stálsmíði:

Stiginn skal soðinn saman með kverksuðum, hálsmál 3mm.
Kjálkar skulu samsettir með stúfsuðum.

ÁRITUN AÐALHÖNNUÐAR:
ÚTI INNI ARKITEKTAR
BALDUR Ó. SVAVARSSON
ARKITEKT FAÍ SAMARK
120357 5149

C:		
B:	efnisval	14.02.2018
A:		
BREYTINGAR:		DAGS:

LYKILMYND:

Heilsuræktarstöð Tjarnarvöllum 7

VERKTEIKNINGAR
STÁLSTIGI grunnmynd

VERK:	WCTJ-1706		
KVARÐI:	1:10	TEIKNAÐ:	AL
DAGS:	01.11.2017	SKRÁ:	grunnur-1.dwg

ÚTI INNI
ARKITEKTAR
ÞINGHOLTSSTRÆTI 27 101 REYKJAVÍK
SÍMAR 5527660 & 5527660 FAX 5527661
NETFANG ui@ui.is
VEFFANG http://www.ui.is
BALDUR Ó. SVAVARSSON ARKITEKTAR FAÍ
120357-5149
JÓN ÞÓR ÞORVALDSSON ARKITEKTAR FAÍ
021256-7579

TEIKNINGANR: A-503 BREYTING: B