



Sambúið þann
16. apríl 2018
Byggingafræðingur/Hálfarfráttir


H 15

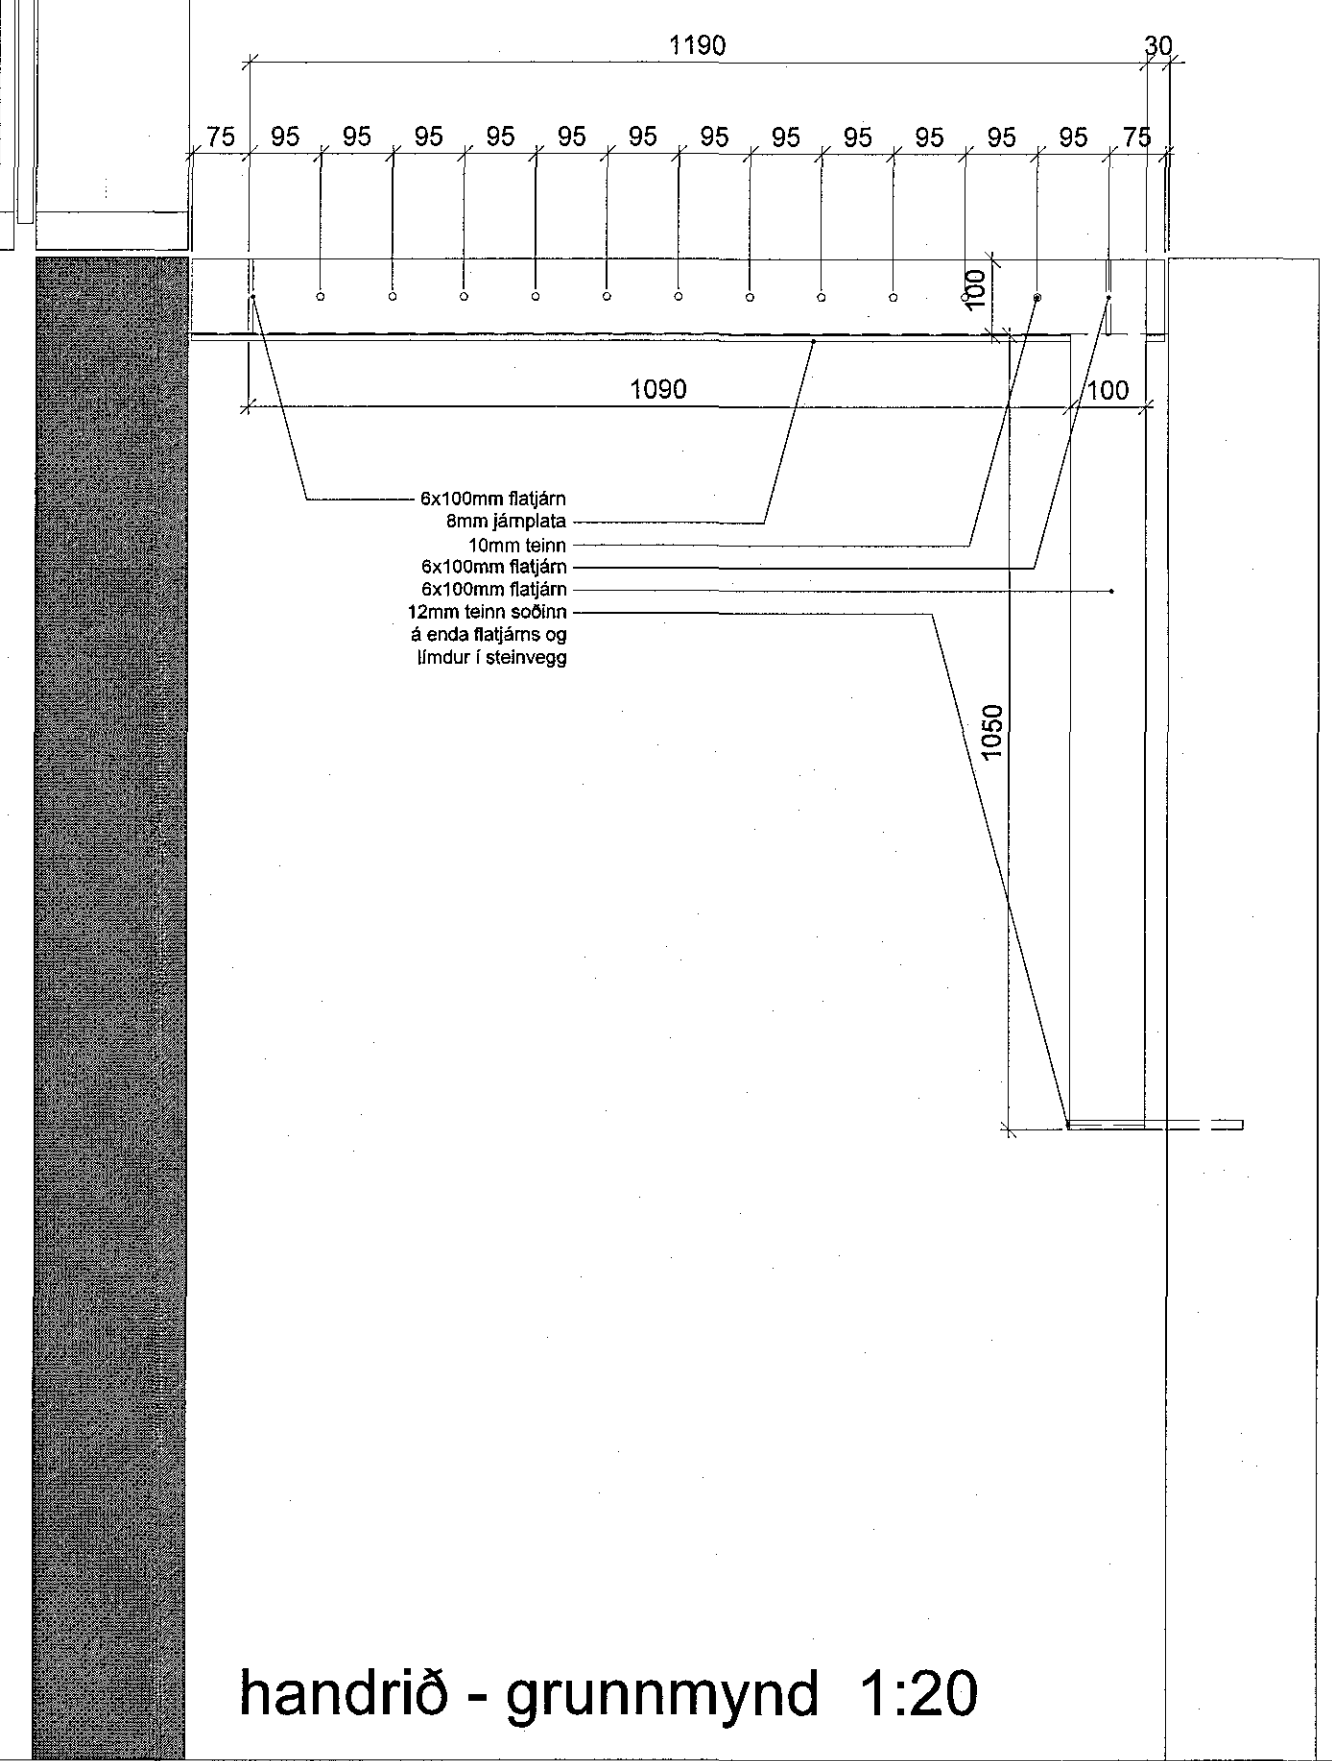


handrið - grunnmynd 1:20

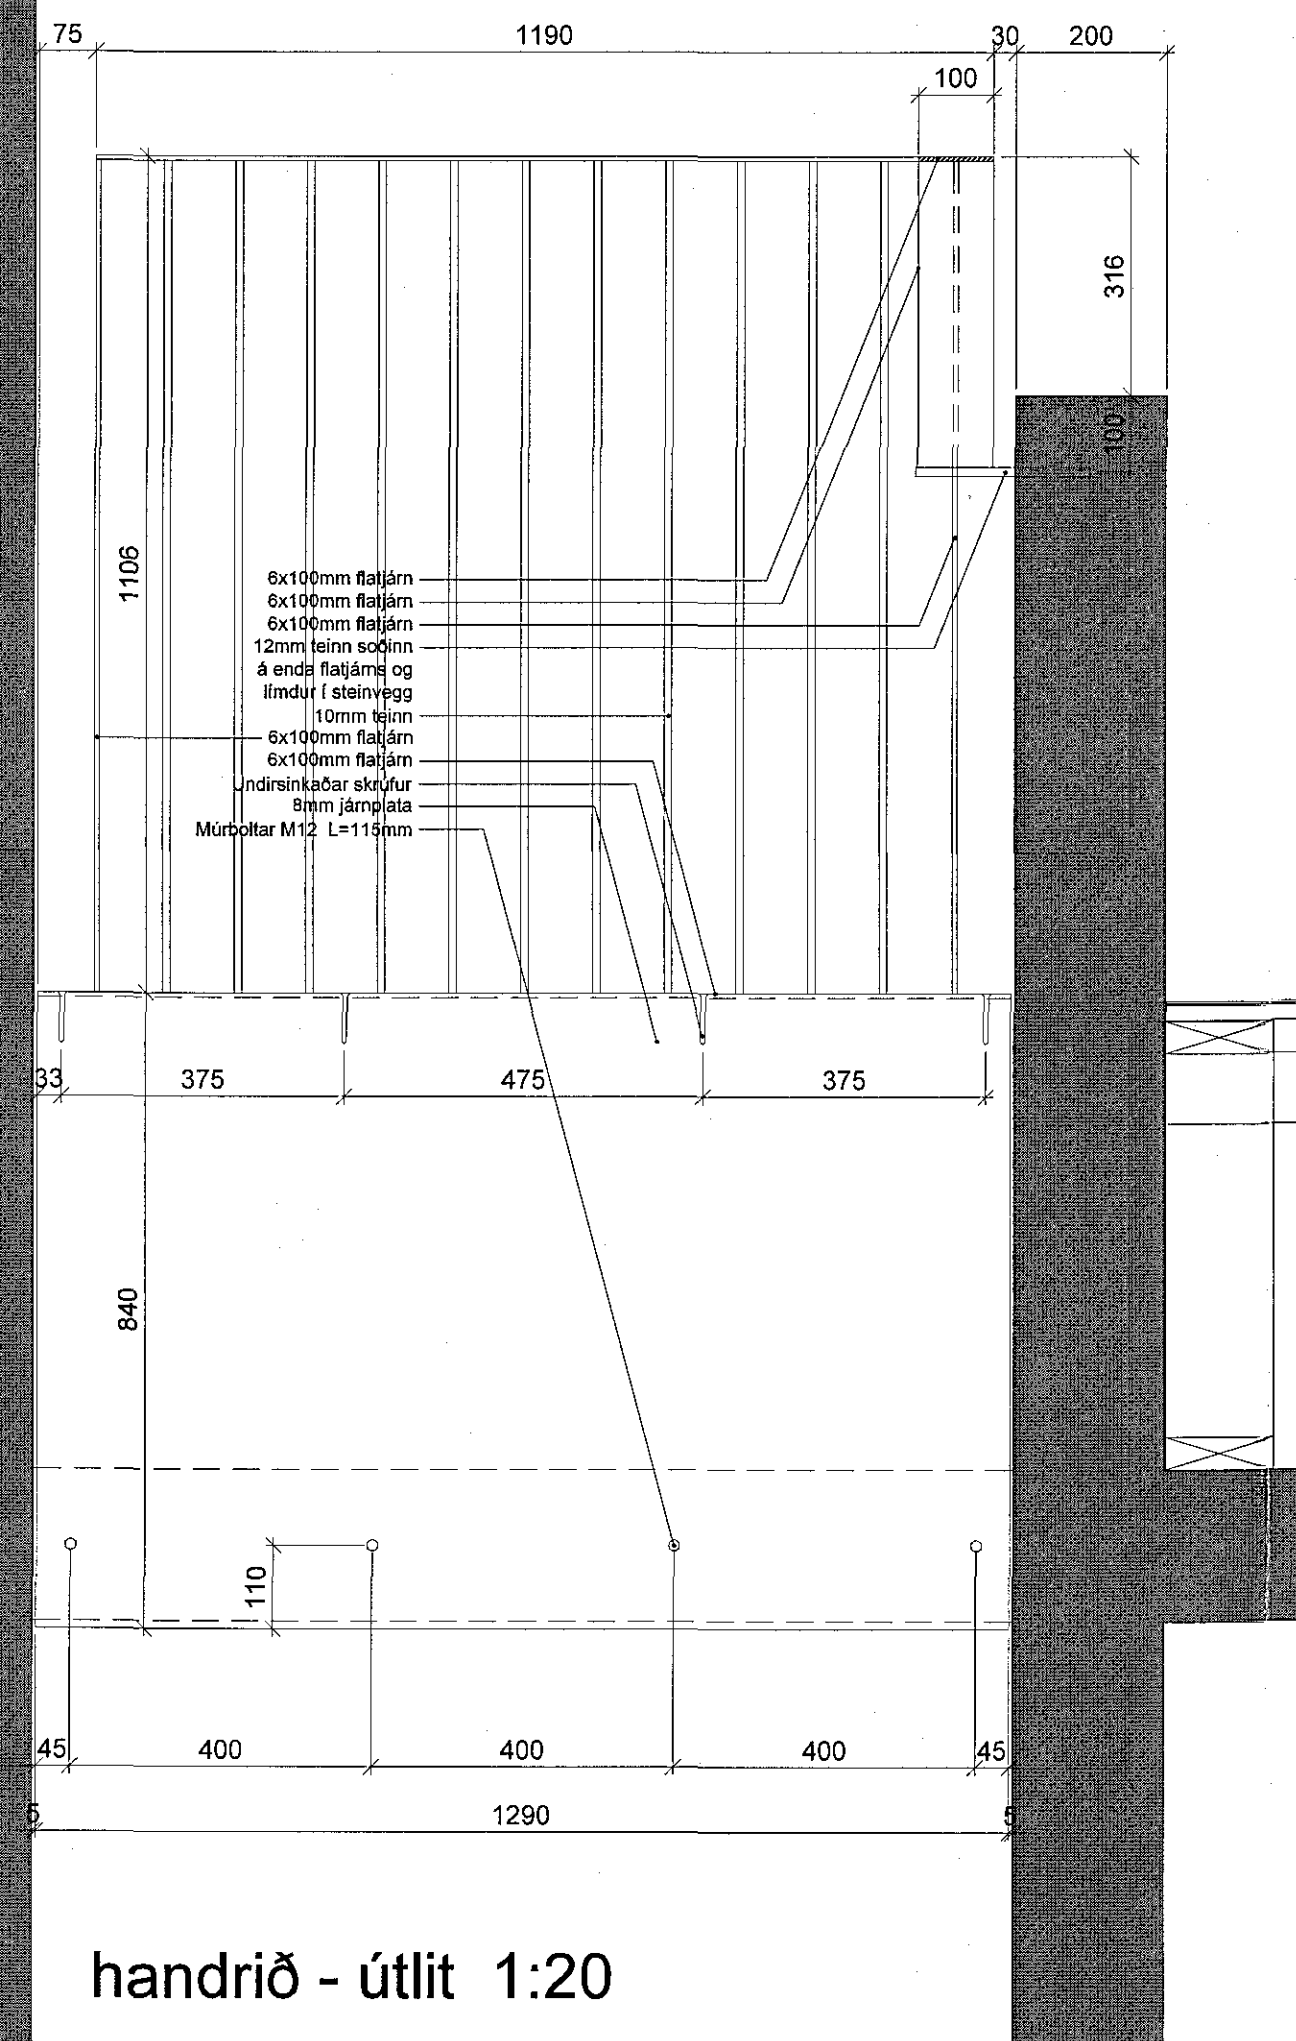


handrið - útlit 1:20

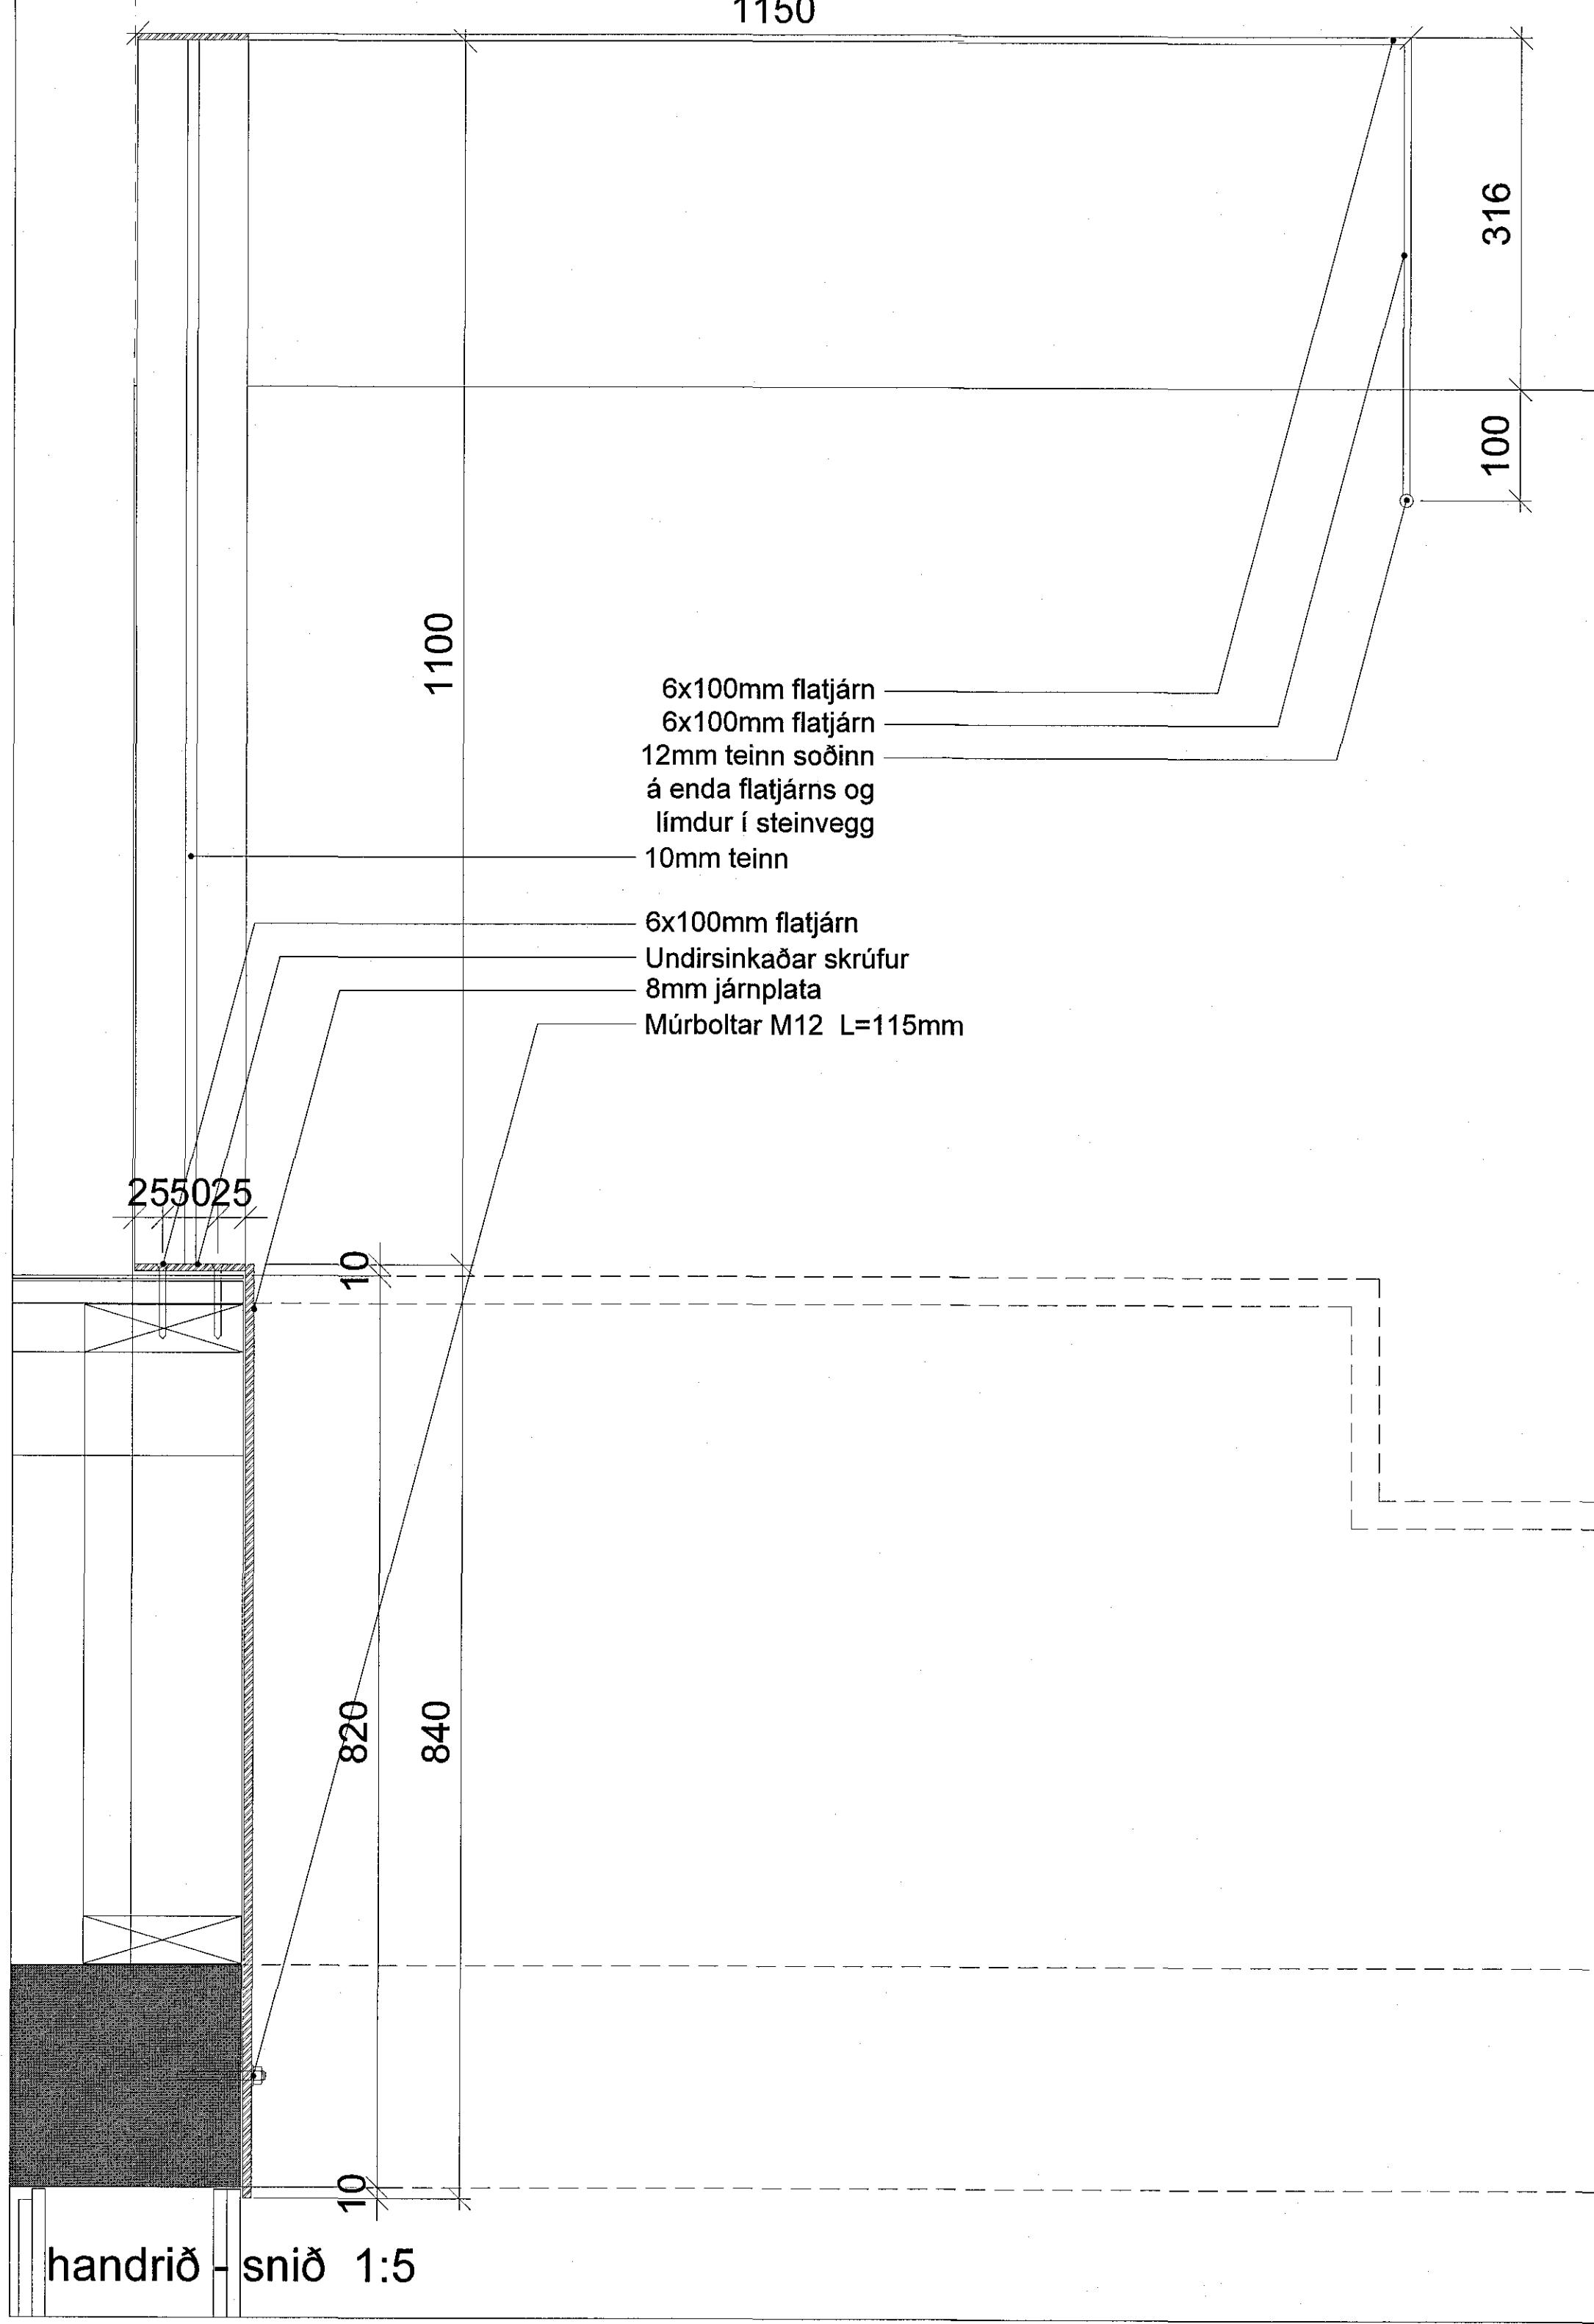

handrið - snið 1:5

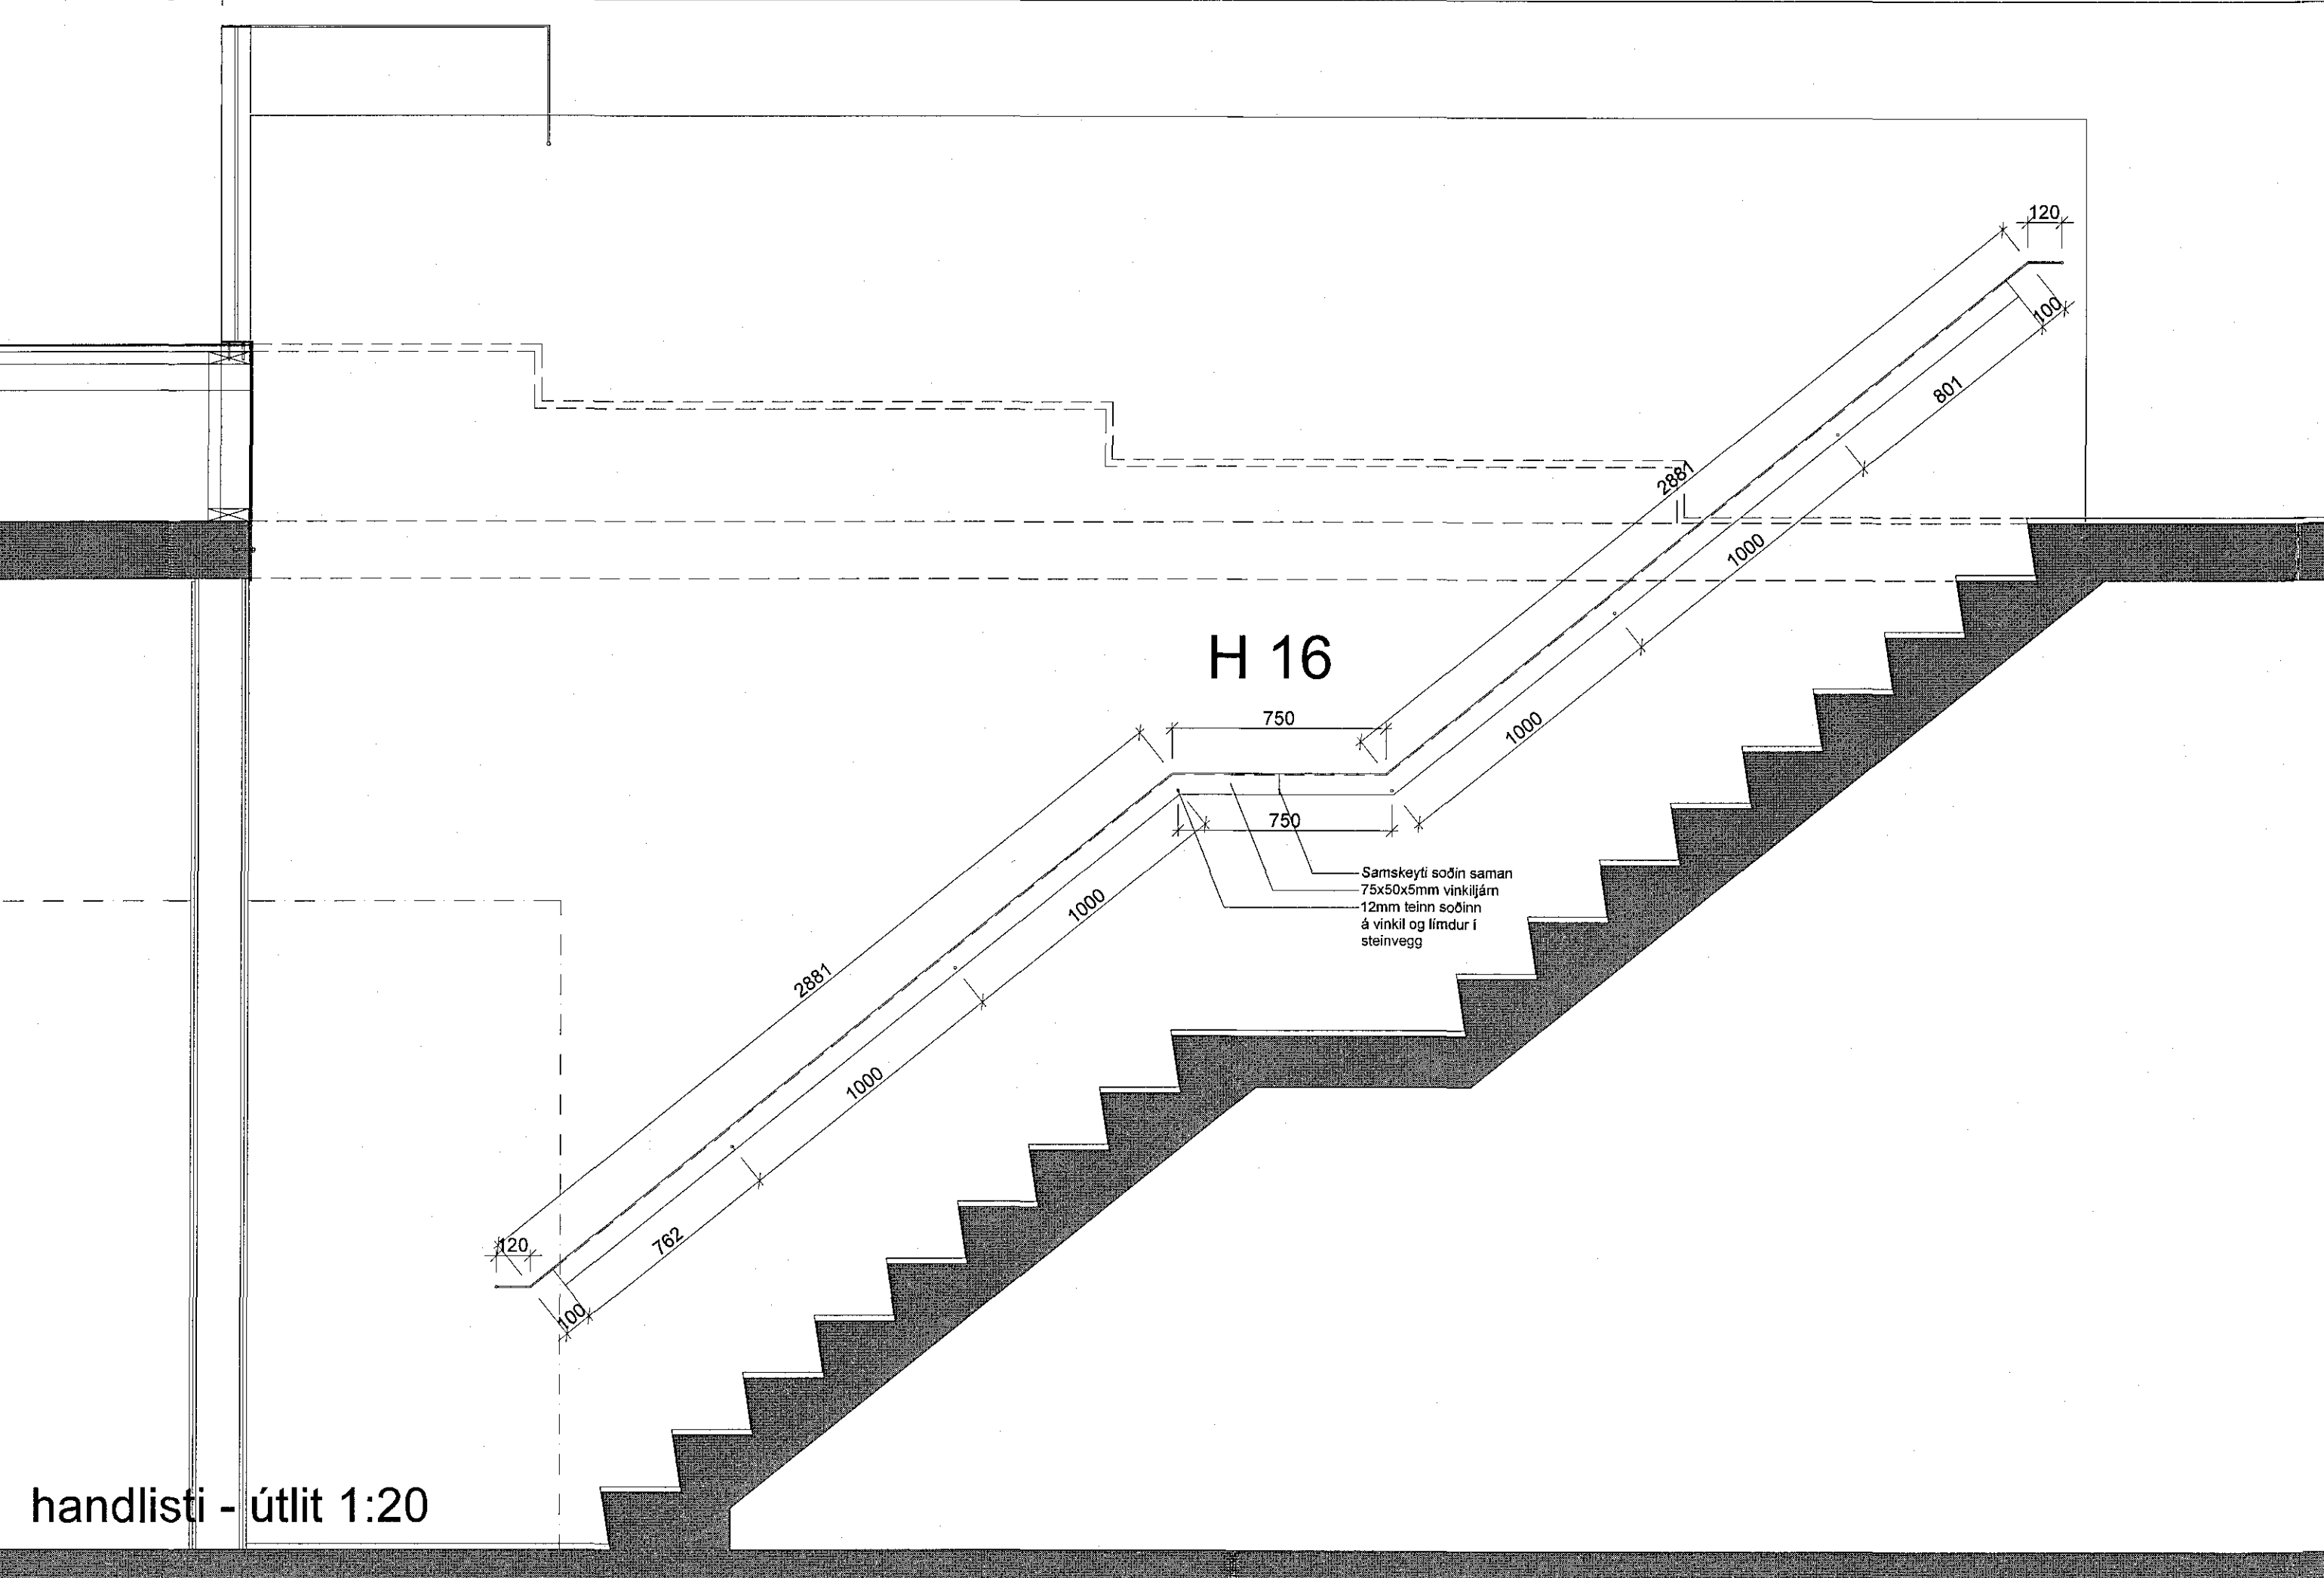

handlisti - útlit 1:20

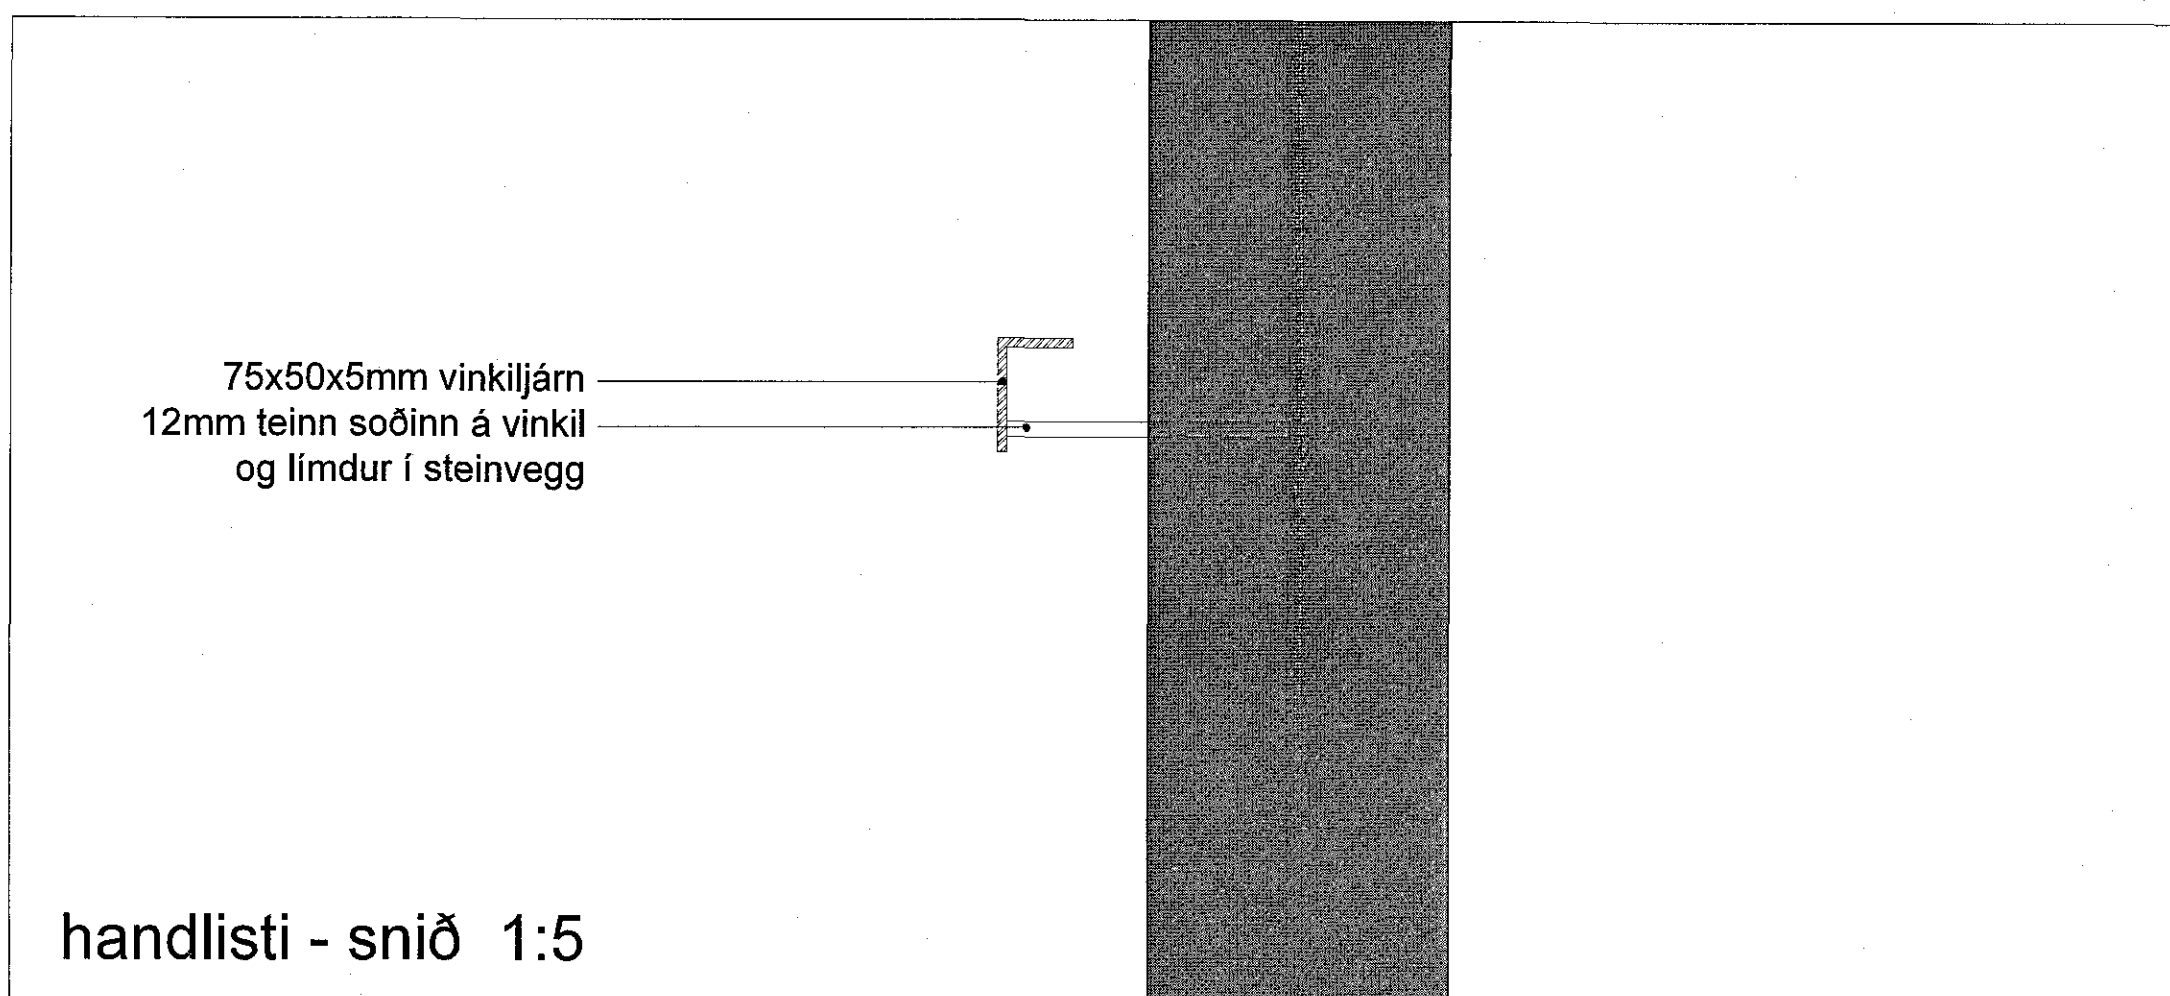

handlisti - snið 1:5

Almennt:
Öll mál skulu yfirfarin á staðnum áður en smíði hefst og sannreynð eða endurskoðuð í samráði við arkitekt.

ÁRITUN ADALHÖNNUNÐAR:
ÚTI INNI
ARKITEKTAR
BALDUR Ó. SVAVARSSON
ARKITEKT FAI SAMMÁRK
120357-5149

C:
B: efnisval 14.02.2018
A:
BREYTINGAR: DAGS:

LYKILMYND:
Heilsuræktarstöð Tjarnarvöllum 7

VERKTEIKNINGAR
HANDRIÐ snið, útlit, sérhlutar
VERK: WCTJ-1706
KVARDI: 1:20, 1:10, 1:5 TEIKNAD: AL
DAGS: 01.11.2017 SKRÁ: grunmur-1.dwg

ÚTI INNI
ARKITEKTAR
HINGHOLTSTRÆTI 27 101 REYKJAVÍK
SÍMAR 5527600 & 5627660 FAX 5527661
NETFANG: uti@iti.is
VEFFANG: http://www.uti.is
BALDUR Ó. SVAVARSSON ARKITEKTAR FAI
120357-5149
JÓN ÞÓR ÞORVALDSSON ARKITEKTAR FAI
021256-7579
TEIKNINGARNR: **A-502** BREYTING: **B**