1706075 13.04'18

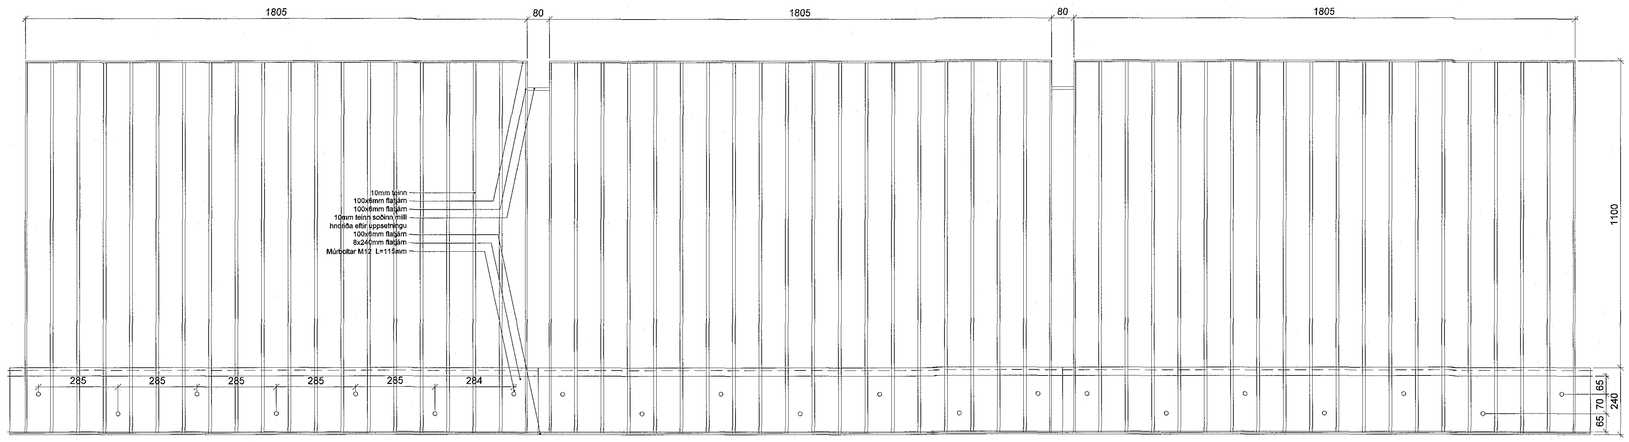

H 01 H 02 H 03

handrið - útlit

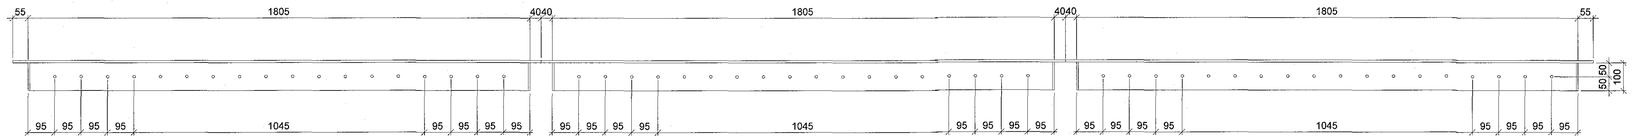

handrið - grunnmynd

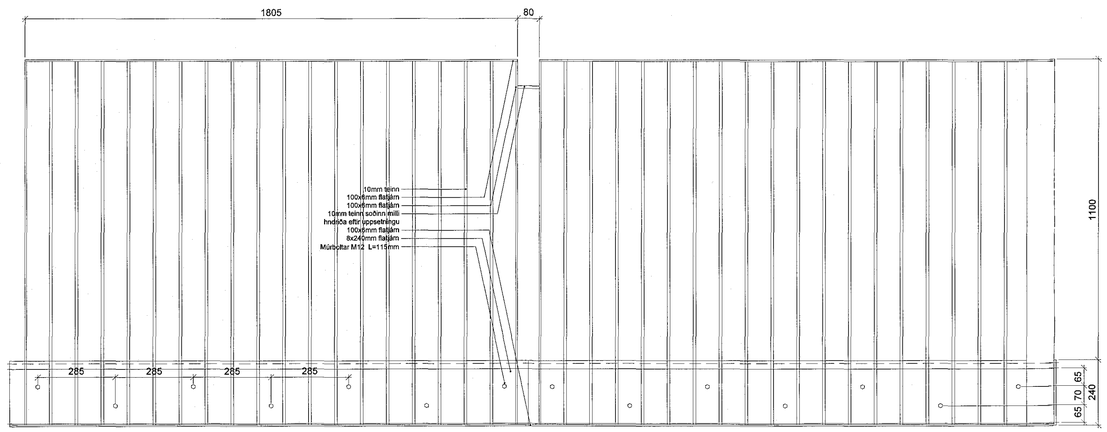

H 04 H 05

handrið - útlit

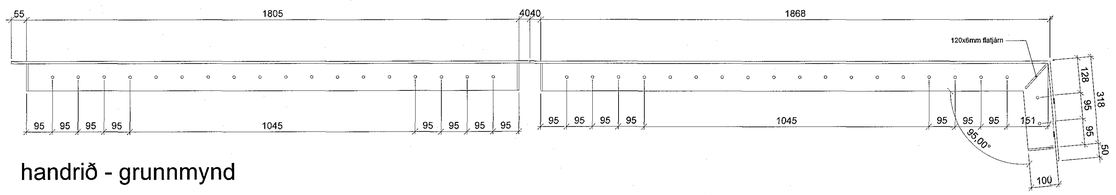

handrið - grunnmynd

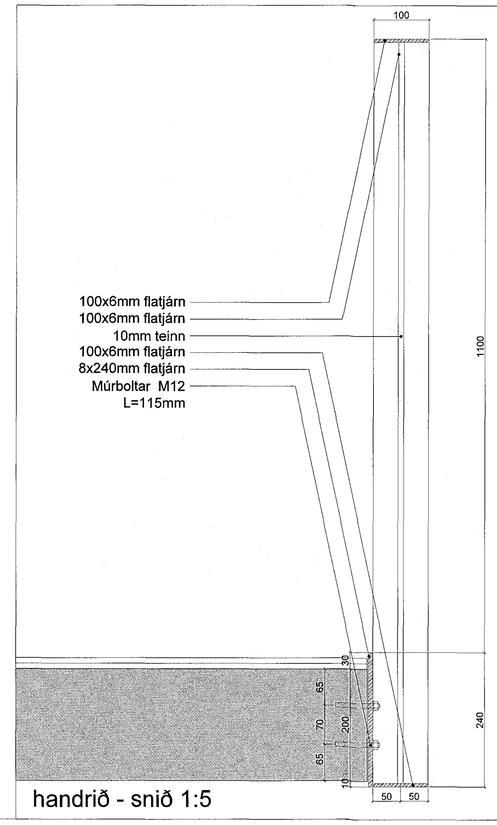

handrið - snið 1:5

Samþykkt þann 18. apríl 2018 Byggingarfulltrúinn í Hafnarfirði

Almennt:

Öll mál skulu yfirfarin á staðnum áður en smíði hefst og sannreynd eða endurskoðuð í samráði við arkitekt.

ÁRITUN AÐALHÖNNUÐAR:

ÚTI INNI ARKITEKTAR

BALDUR Ó. SVAVARSSON
ARKITEKT FAÍ SAMARK
120357 5149

C:

B: efnisval 14.02.2018

A:

BREYTINGAR: DAGS:

LYKILMYND:

Heilsuræktarstöð Tjarnarvöllum 7

VERKTEIKNINGAR

HANDRIÐ grunnmynd, útlit og sérhluti

VERK:	WCTJ-1706		
KVARÐI:	1:10, 1:5	TEIKNAÐ:	AL
DAGS:	01.11.2017	SKRÁ:	grunnur-1.dwg

ÚTI INNI

ARKITEKTAR

ÞINGHOLTSSTRÆTI 27 101 REYKJAVÍK
SÍMAR 5527660 & 5627660 FAX 5527661
NETFANG ui@ui.is
VEFFANG http://www.ui.is

BALDUR Ó. SVAVARSSON ARKITEKTAR FAÍ
120357-5149

JÓN ÞÓR ÞORVALDSSON ARKITEKTAR FAÍ
021256-7579

TEIKNINGANR: A-500 BREYTING: B