


1706075 13.04.18

Sambýkt þann  
16. apríl 2018  
Byggingaáhrifur


ÁRITUN ADALHÖNNUNAR:

ÚTI INNI  
A R K I T E K T A R


BALDUR Ó. SVAVARSSON  
ARKITEKT FAI SAMMÁK  
120357-5149

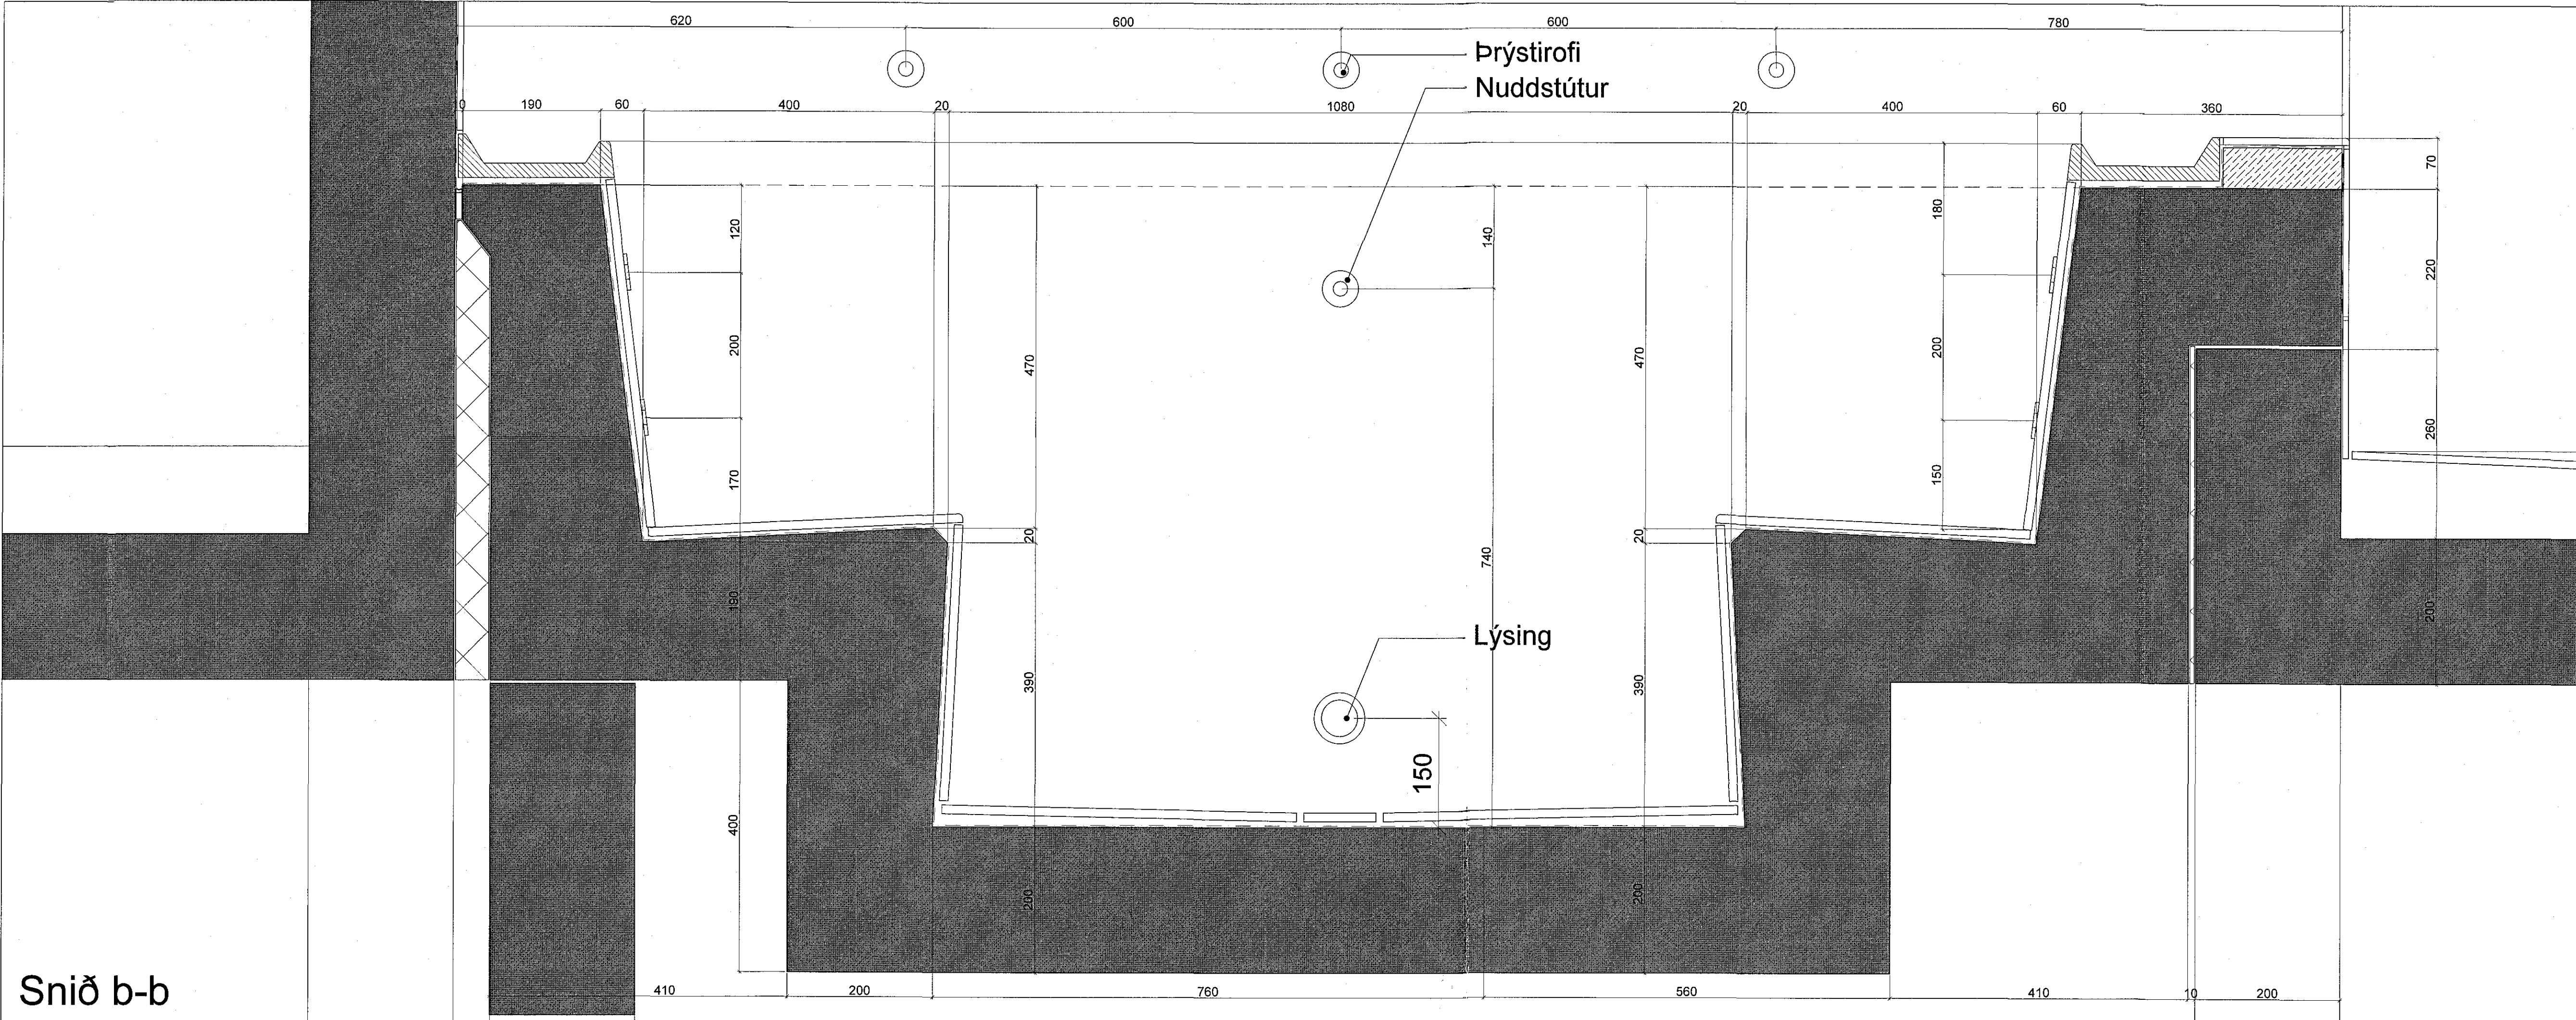


Snið b-b

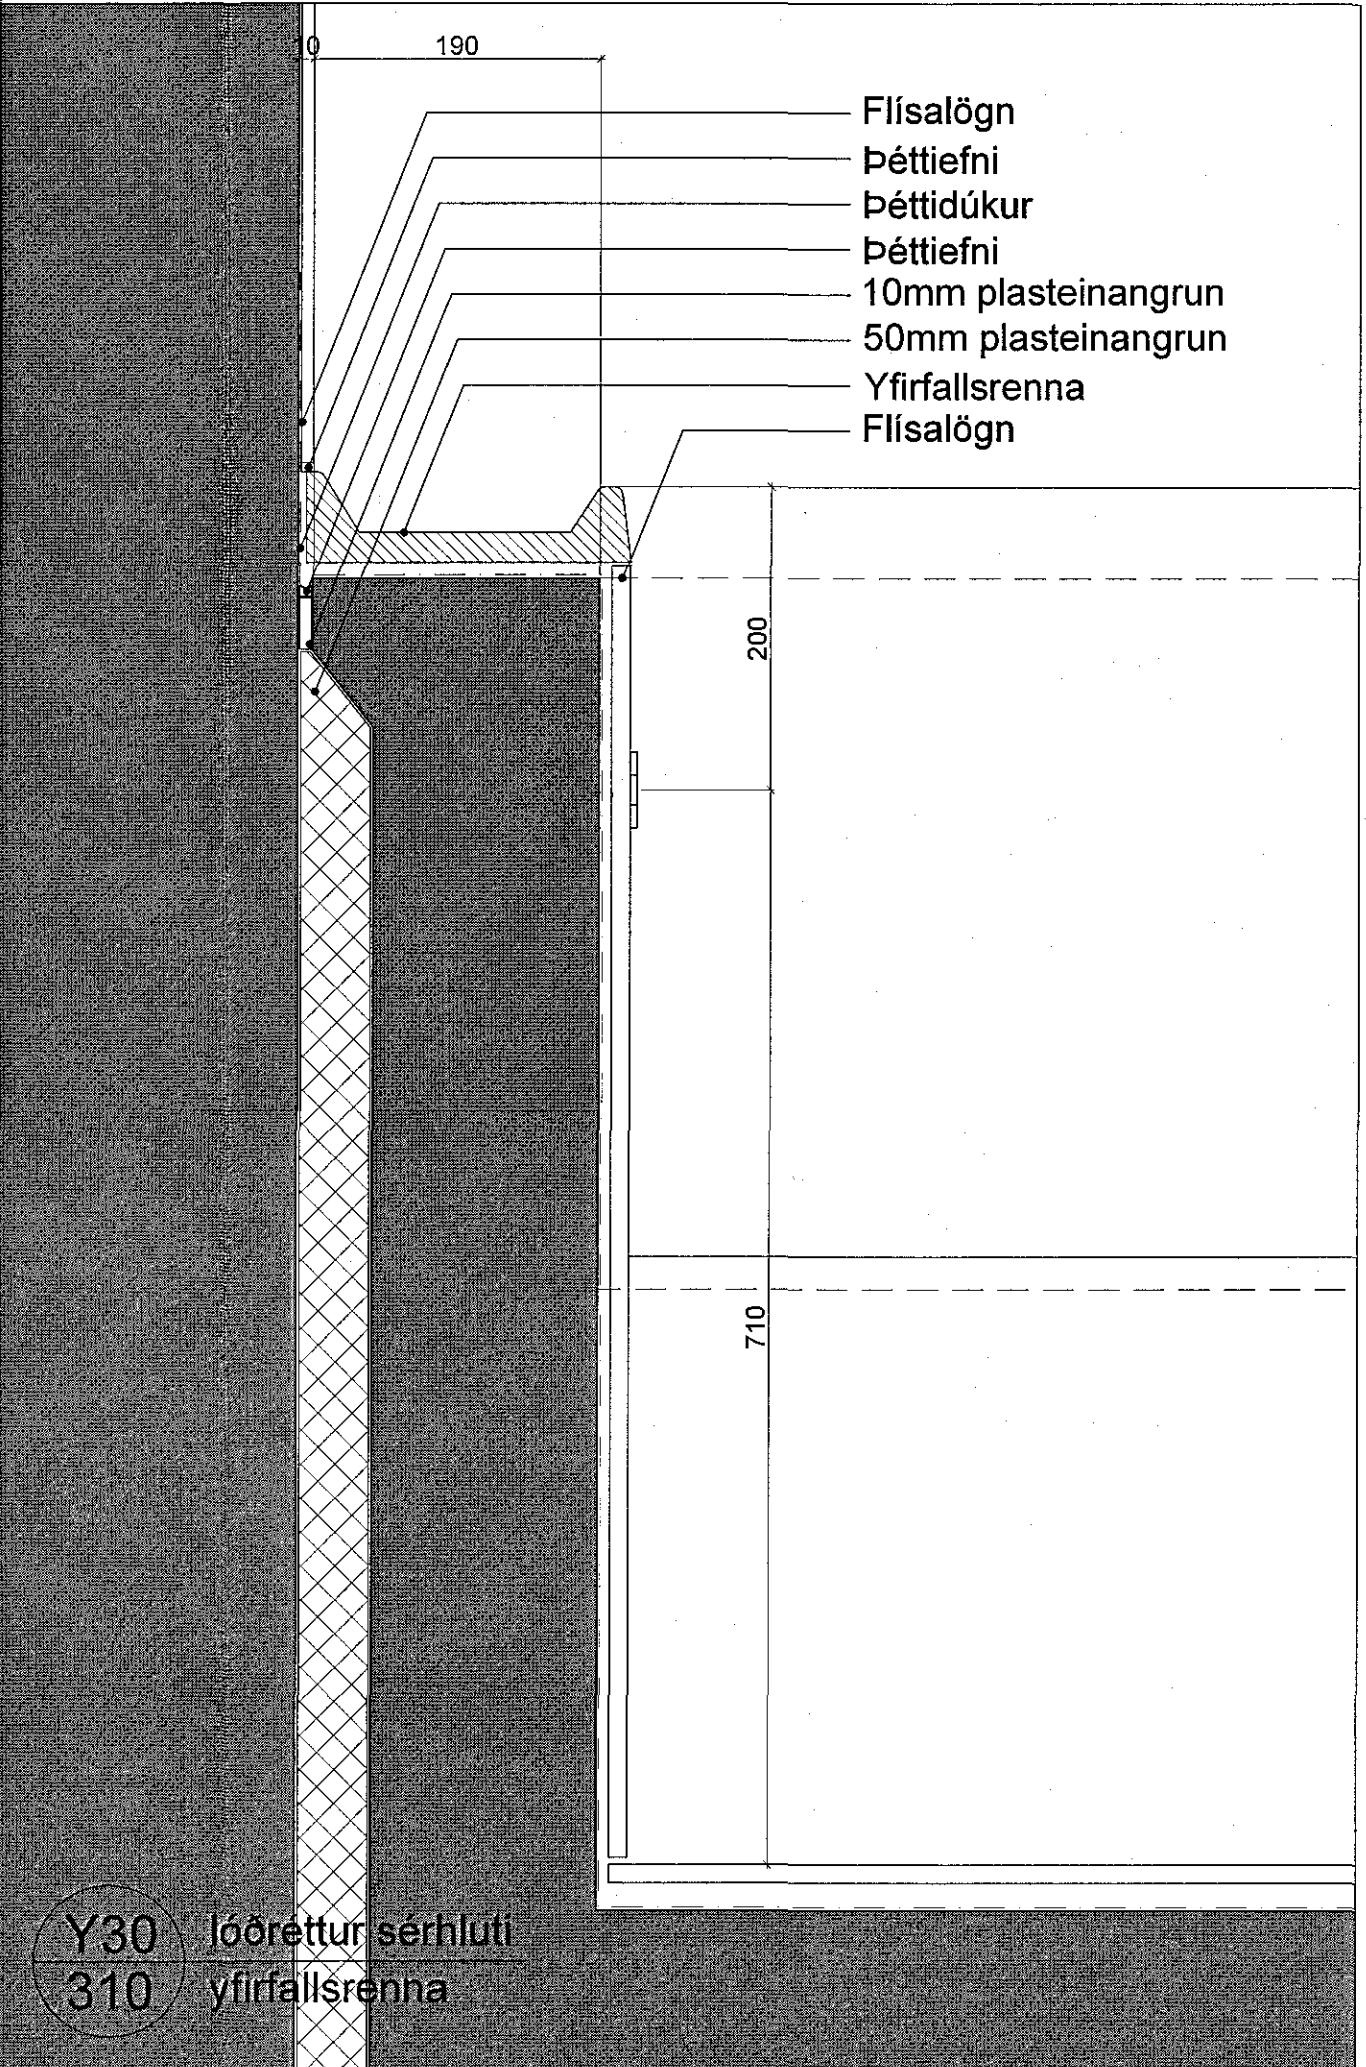

- Flísalögn
- Þéttiefni
- Þéttidúkur
- Þéttiefni
- 10mm plasteinangrun
- 50mm plasteinangrun
- Yfirfallsrenna
- Flísalögn

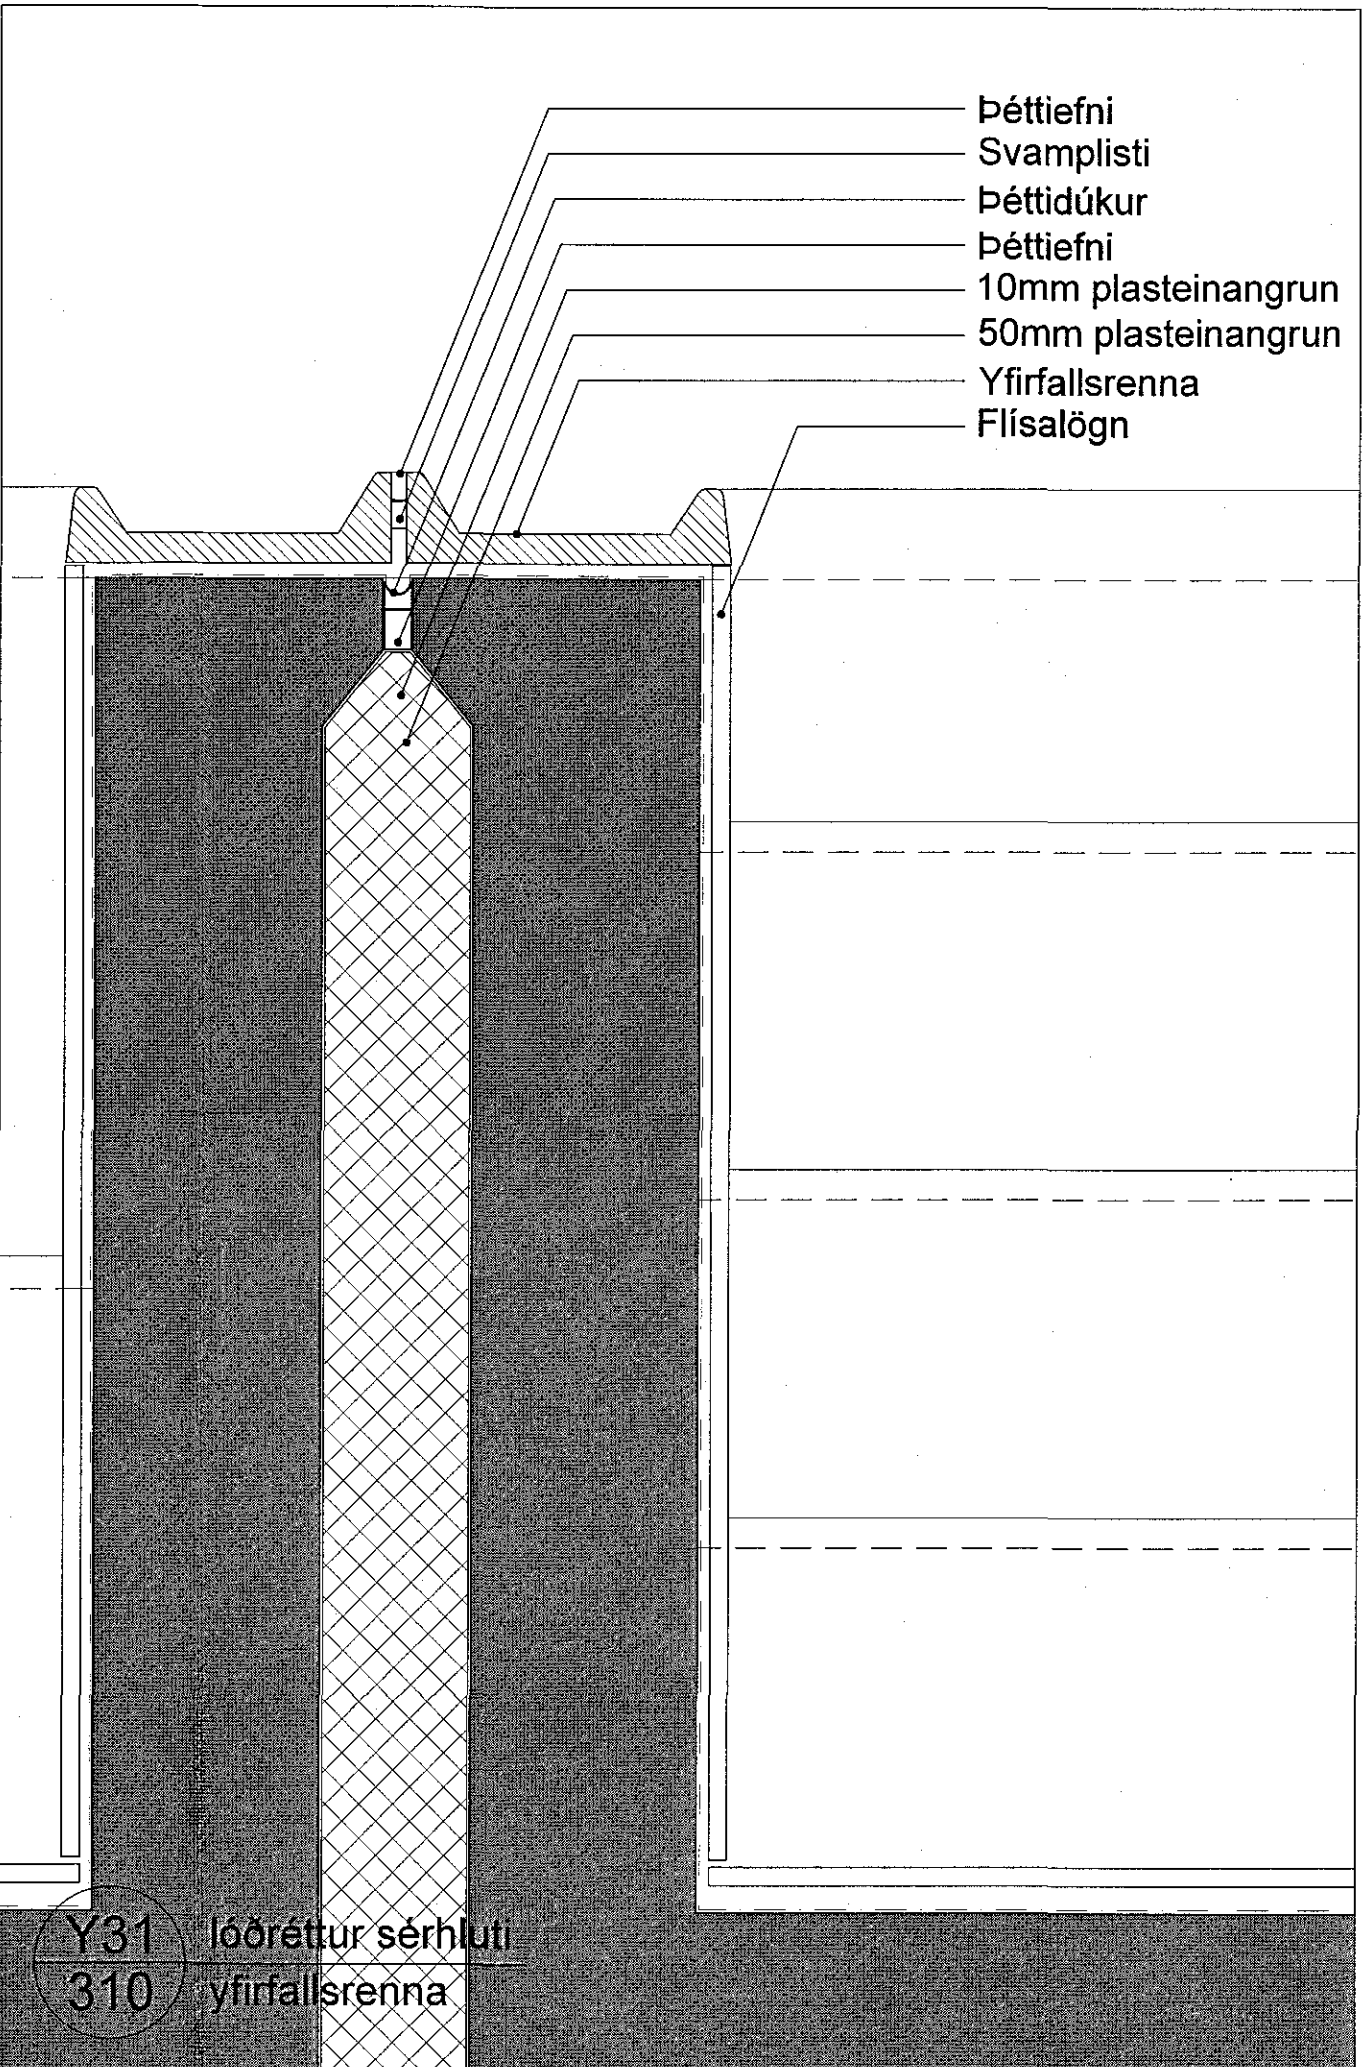

- Þéttiefni
- Svampplsti
- Þéttidúkur
- Þéttiefni
- 10mm plasteinangrun
- 50mm plasteinangrun
- Yfirfallsrenna
- Flísalögn

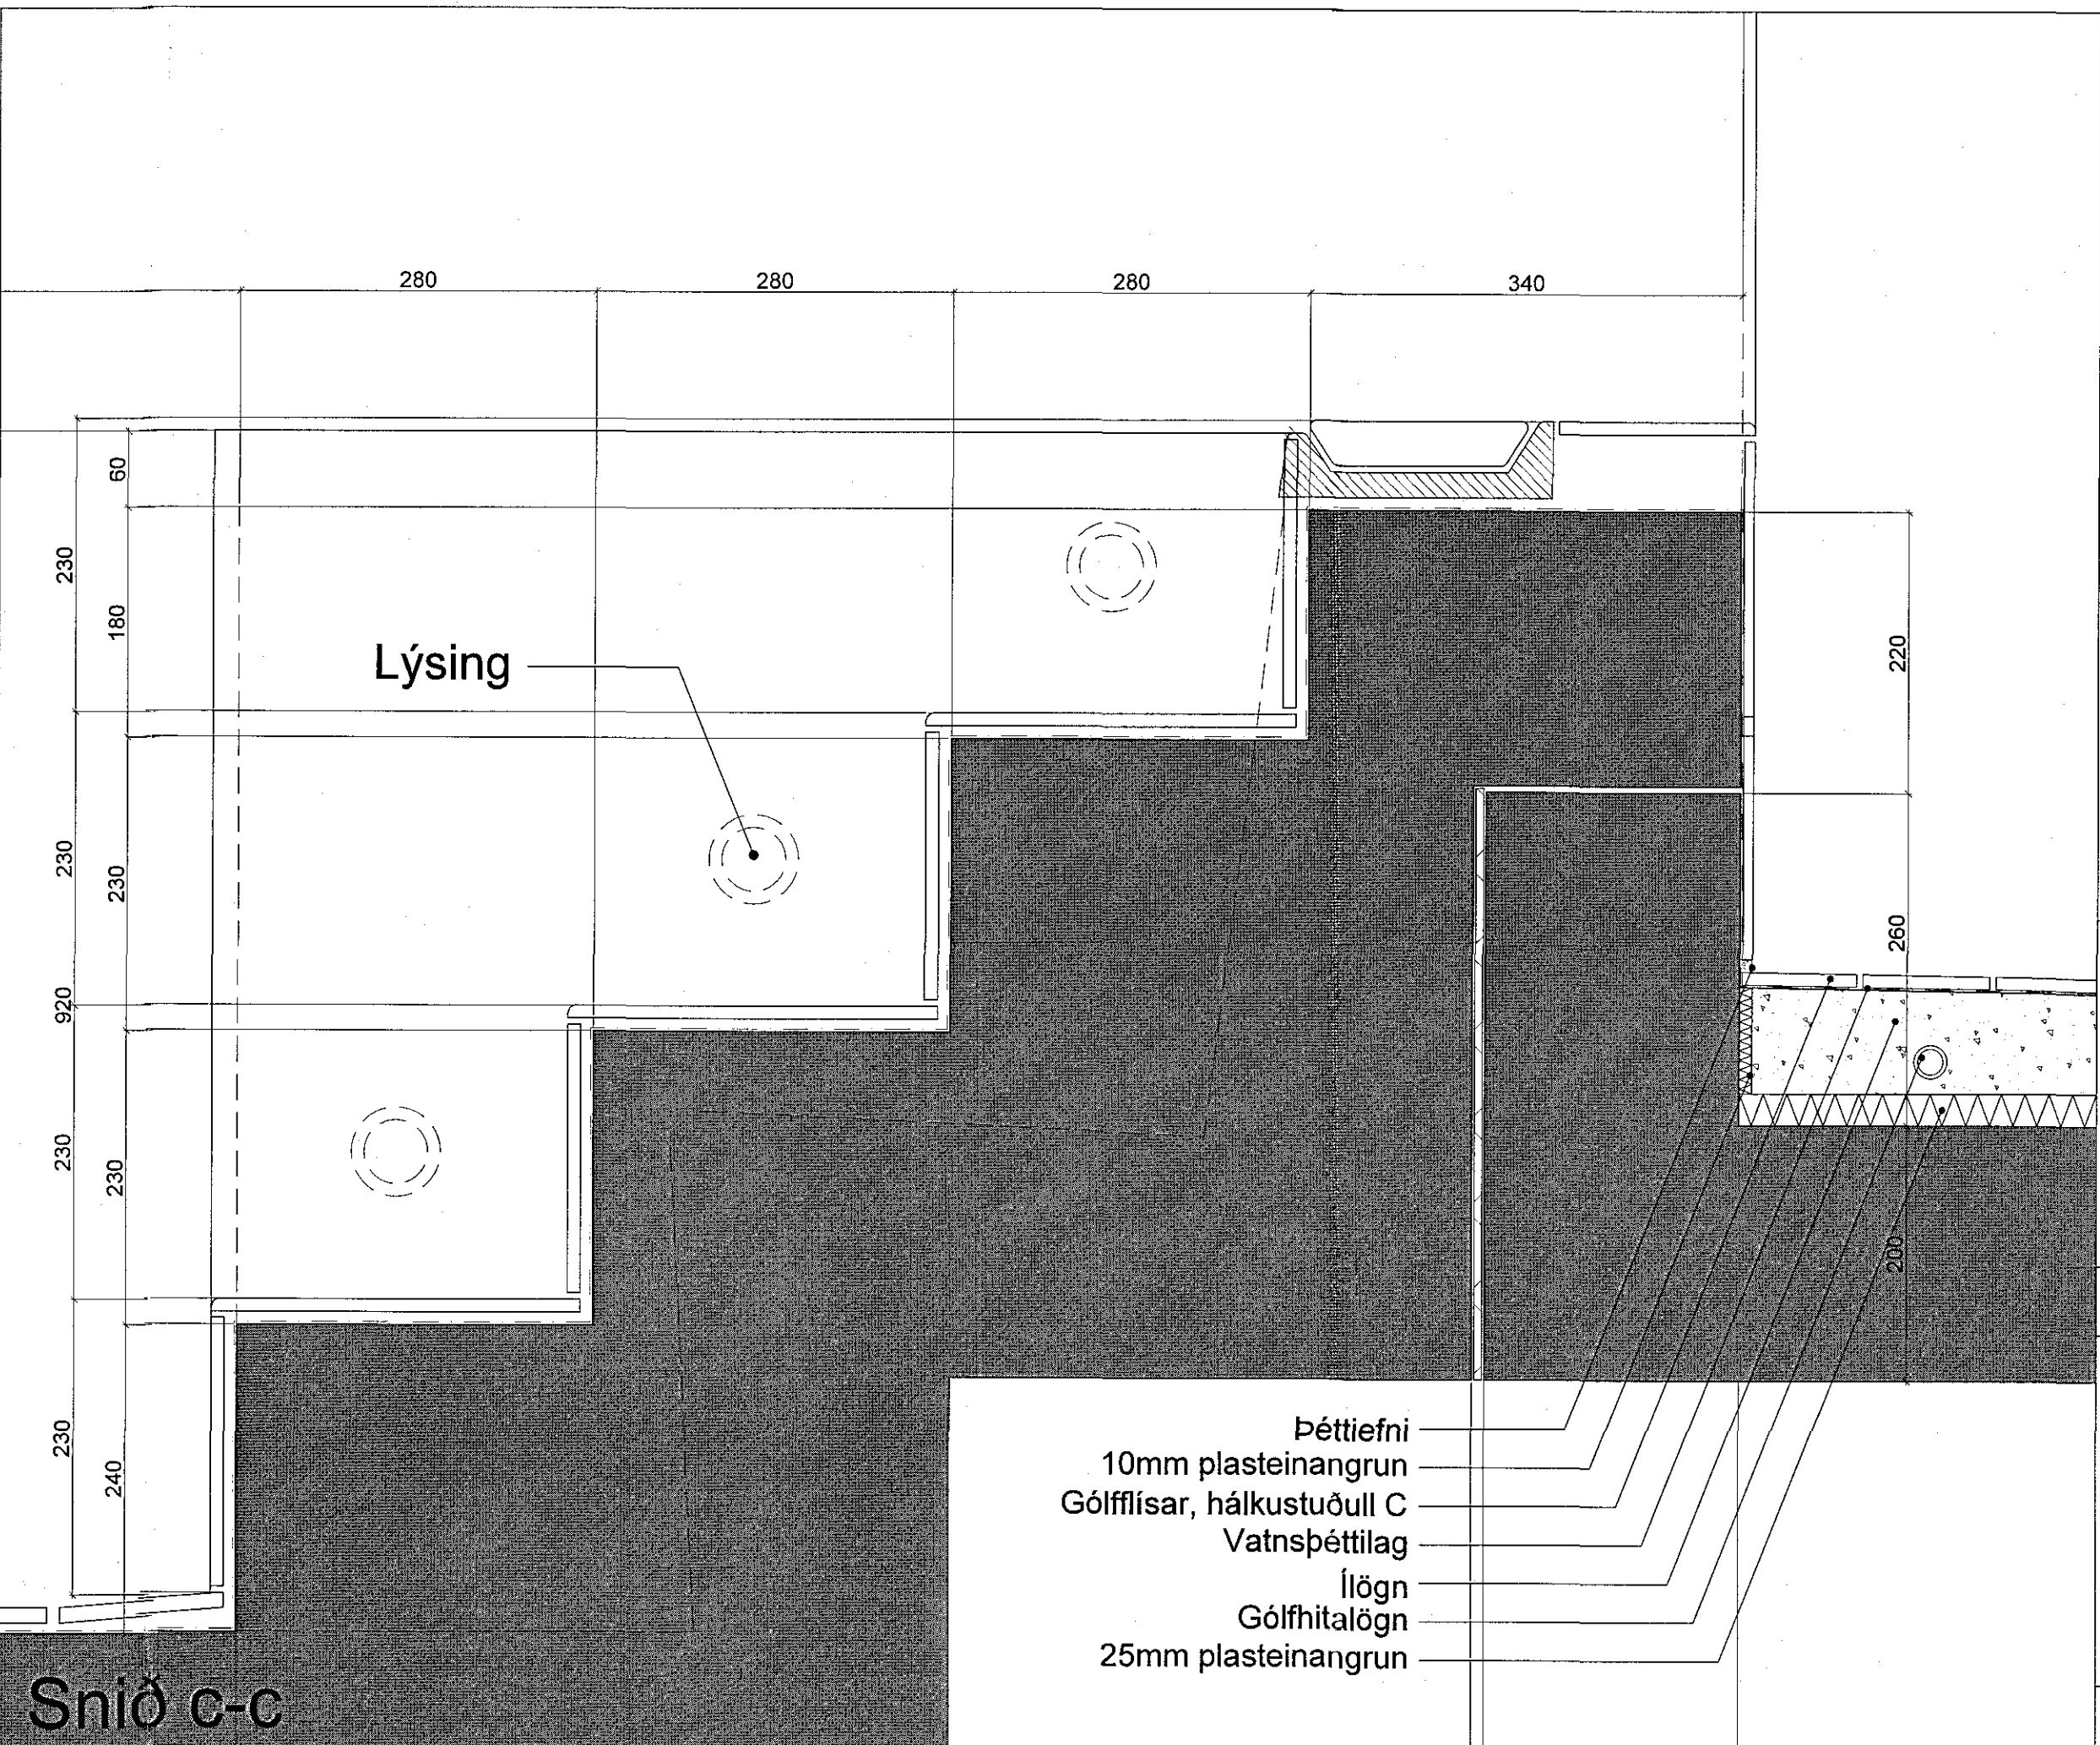

- Þéttiefni
- 10mm plasteinangrun
- Gólfislar, hálkustuðull C
- Vatnsþéttilag
- lög
- Gólfitalögn
- 25mm plasteinangrun

Snið c-c

C:  
B:  
A:  
BREYTINGAR: DAGS:

LYKILMYND:

Heilsuræktarstöð Tjarnarvellir 7

VERKTEIKNINGAR  
HEITUR OG KALDUR POTTUR

VERK: WCBR-1706  
KVARDI: 1:10, 1:5 TEIKNAD: AL  
DAGS: 01.11.2017 SKRÁ: grunnur-1.dwg

ÚTI INNI

A R K I T E K T A R

ÞINGHOLTSSTRÆTI 27 101 REYKJAVÍK  
SÍMAR 5527660 & 5627660 FAX 5527661  
NETFANG ut@u.is http://www.u.is  
VEFFANG  
BALDUR Ó. SVAVARSSON ARKITEKTAR FAI  
JÓN ÞÓR ÞORVALDSSON ARKITEKTAR FAI  
120357-5149

TEIKNINGANR: A-311 BREYTING:

Y30 lóðrettur sérhluti  
310 yfirfallsrenna

Y31 lóðrettur sérhluti  
310 yfirfallsrenna