




1

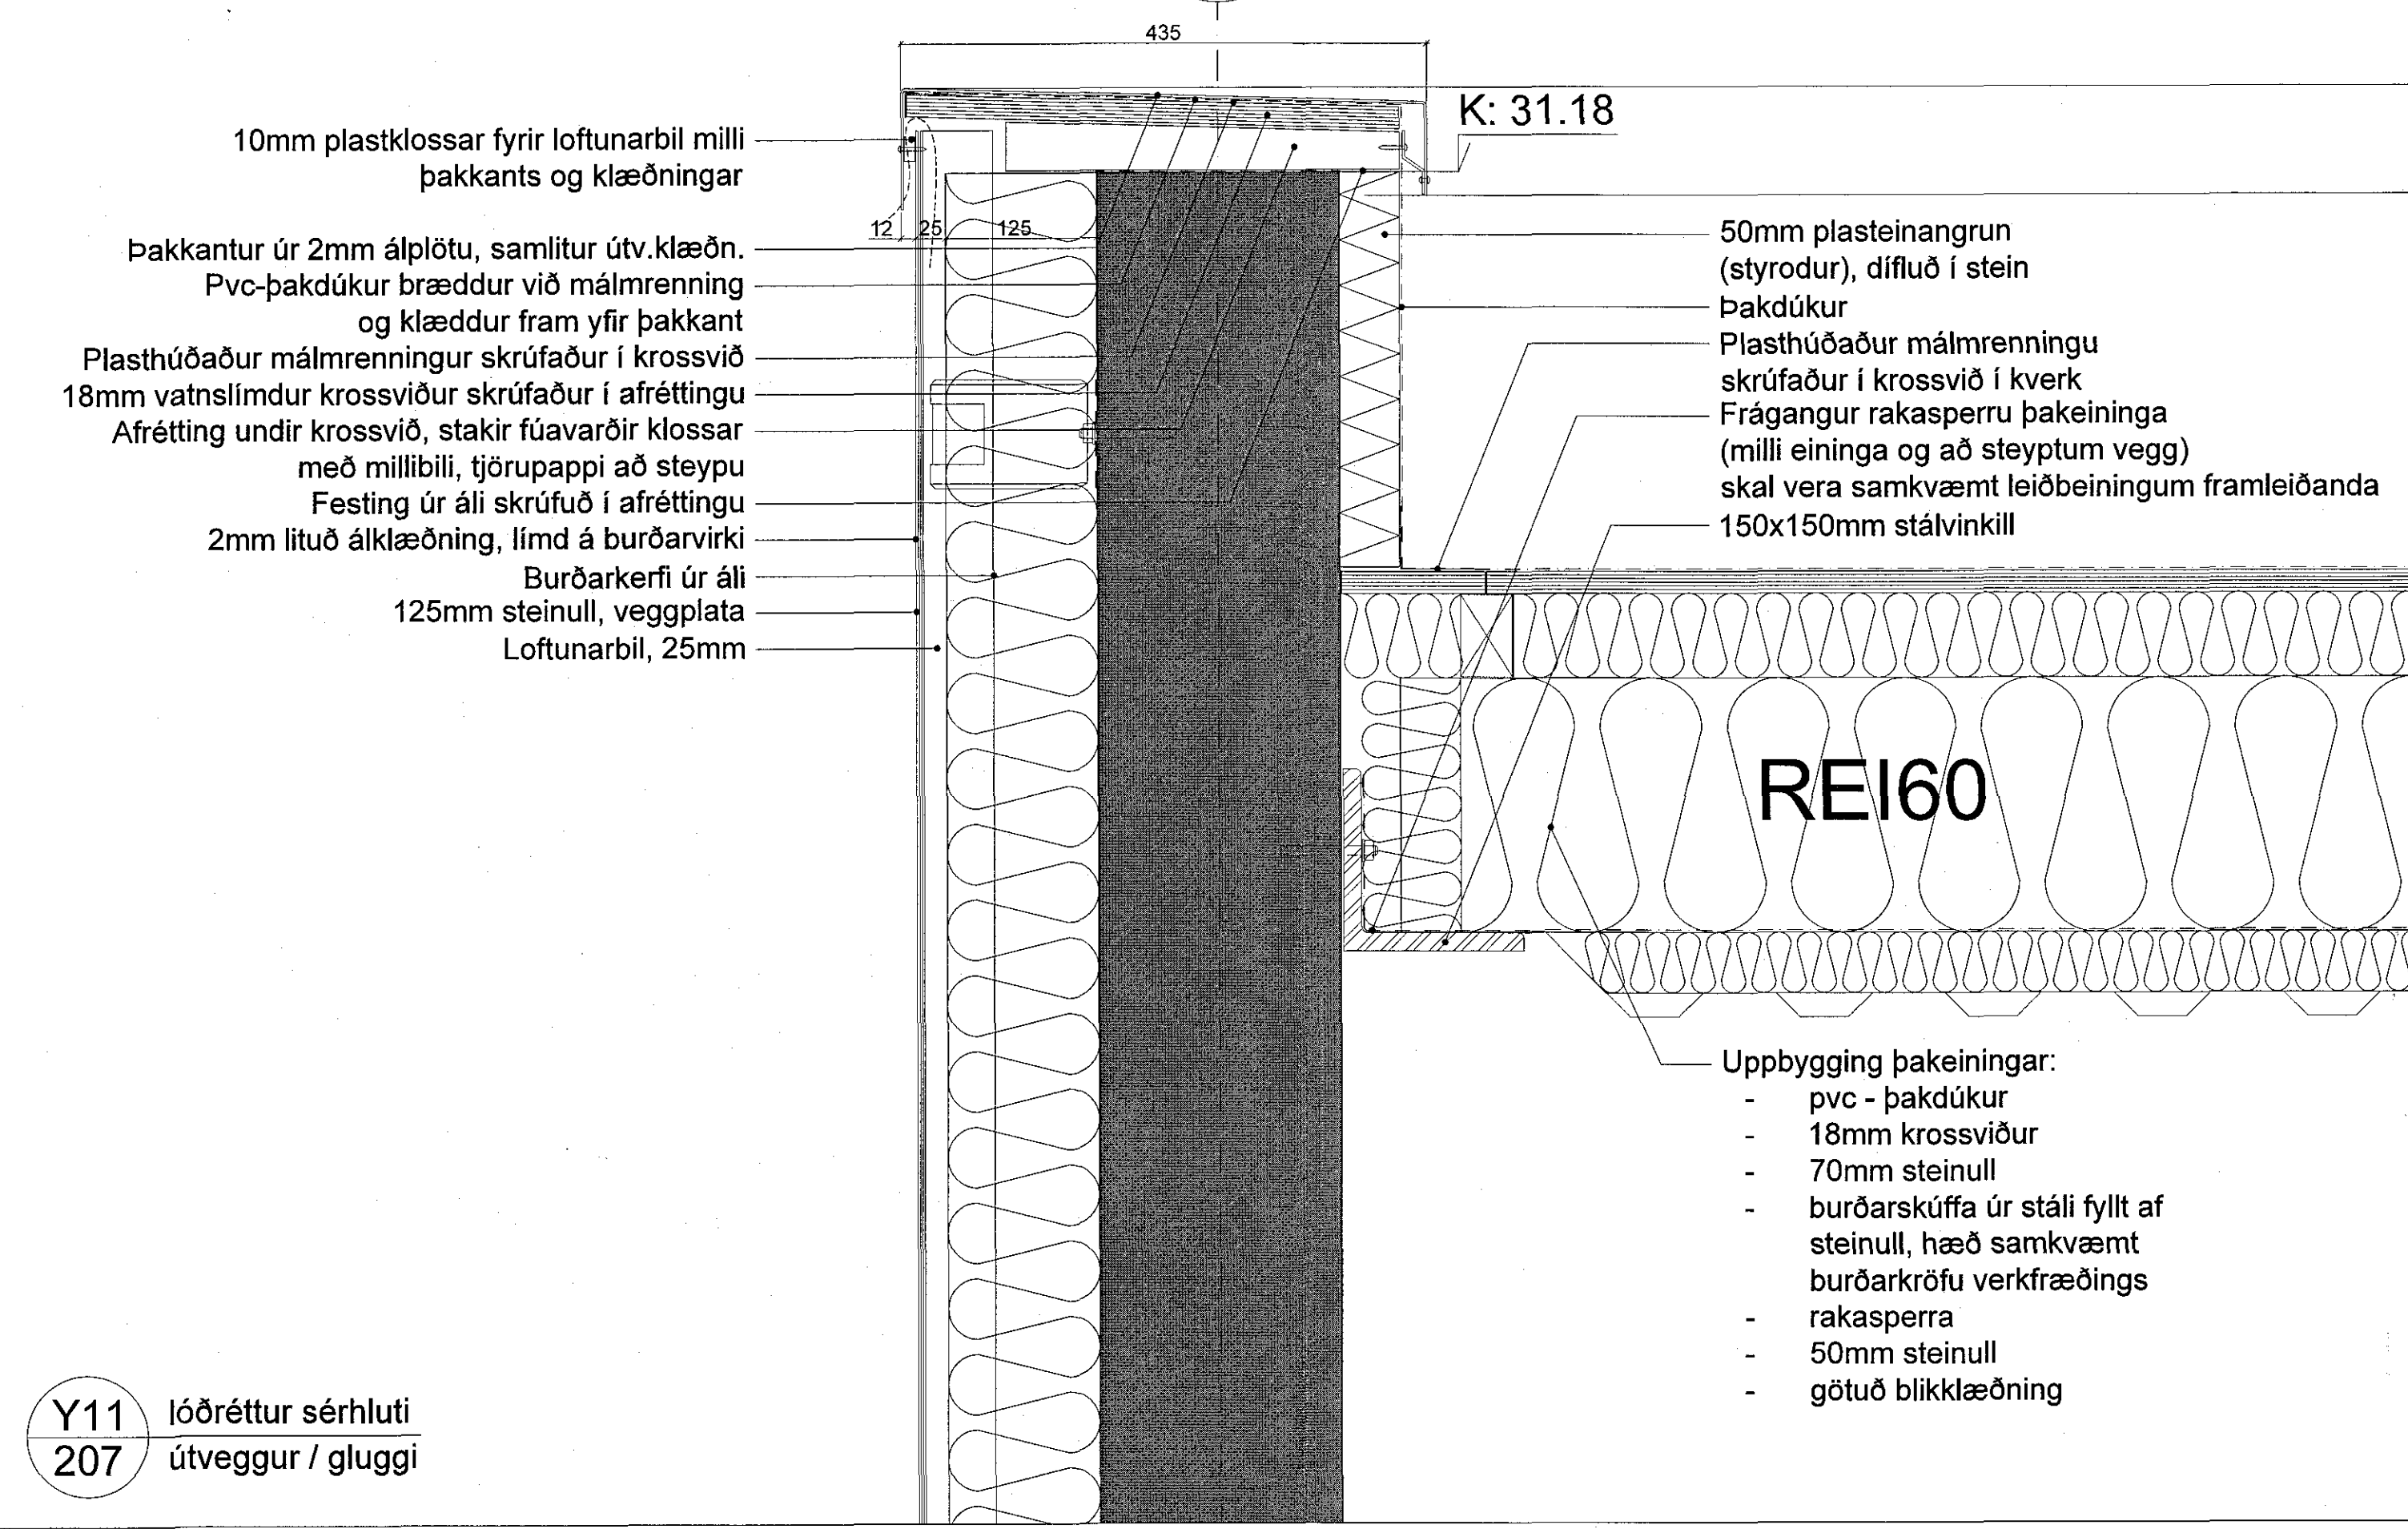

Y11 lóðréttur sérhluti 207 útveggur / gluggi

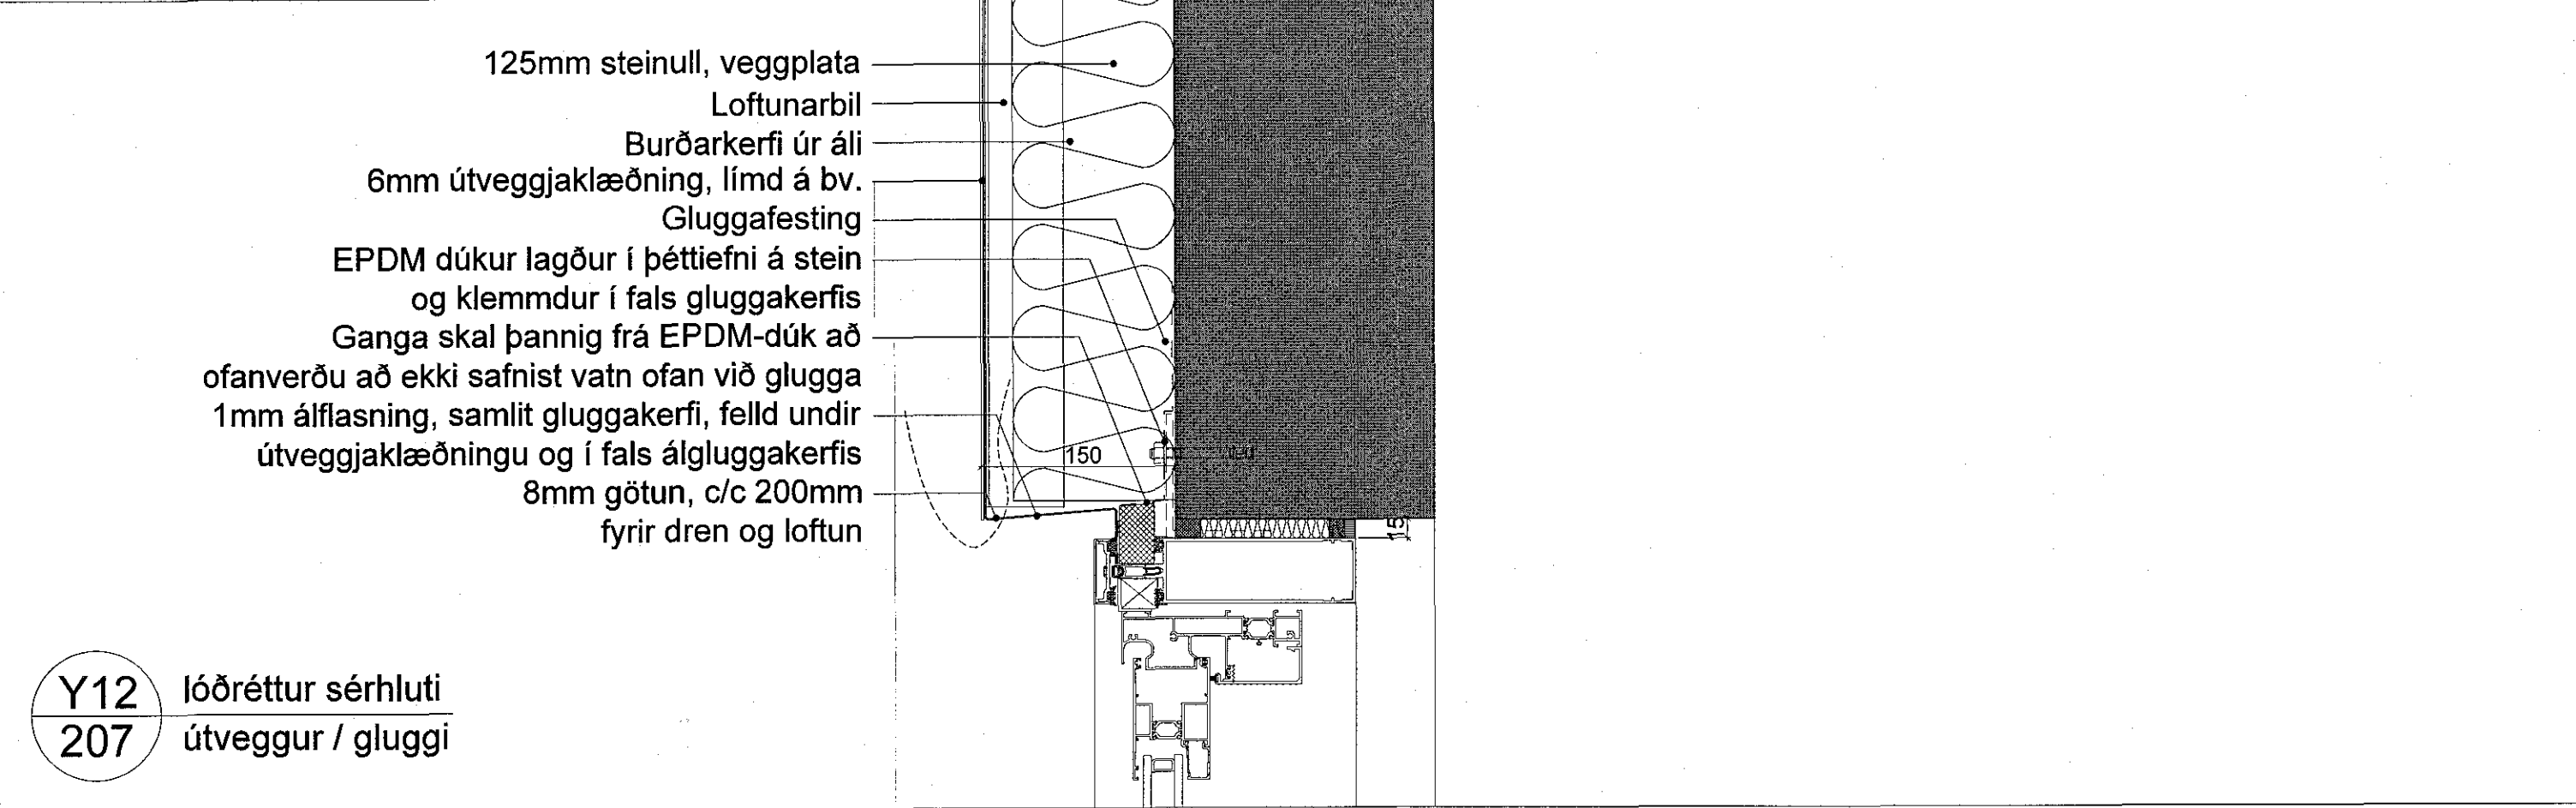


Y12 lóðréttur sérhluti 207 útveggur / gluggi

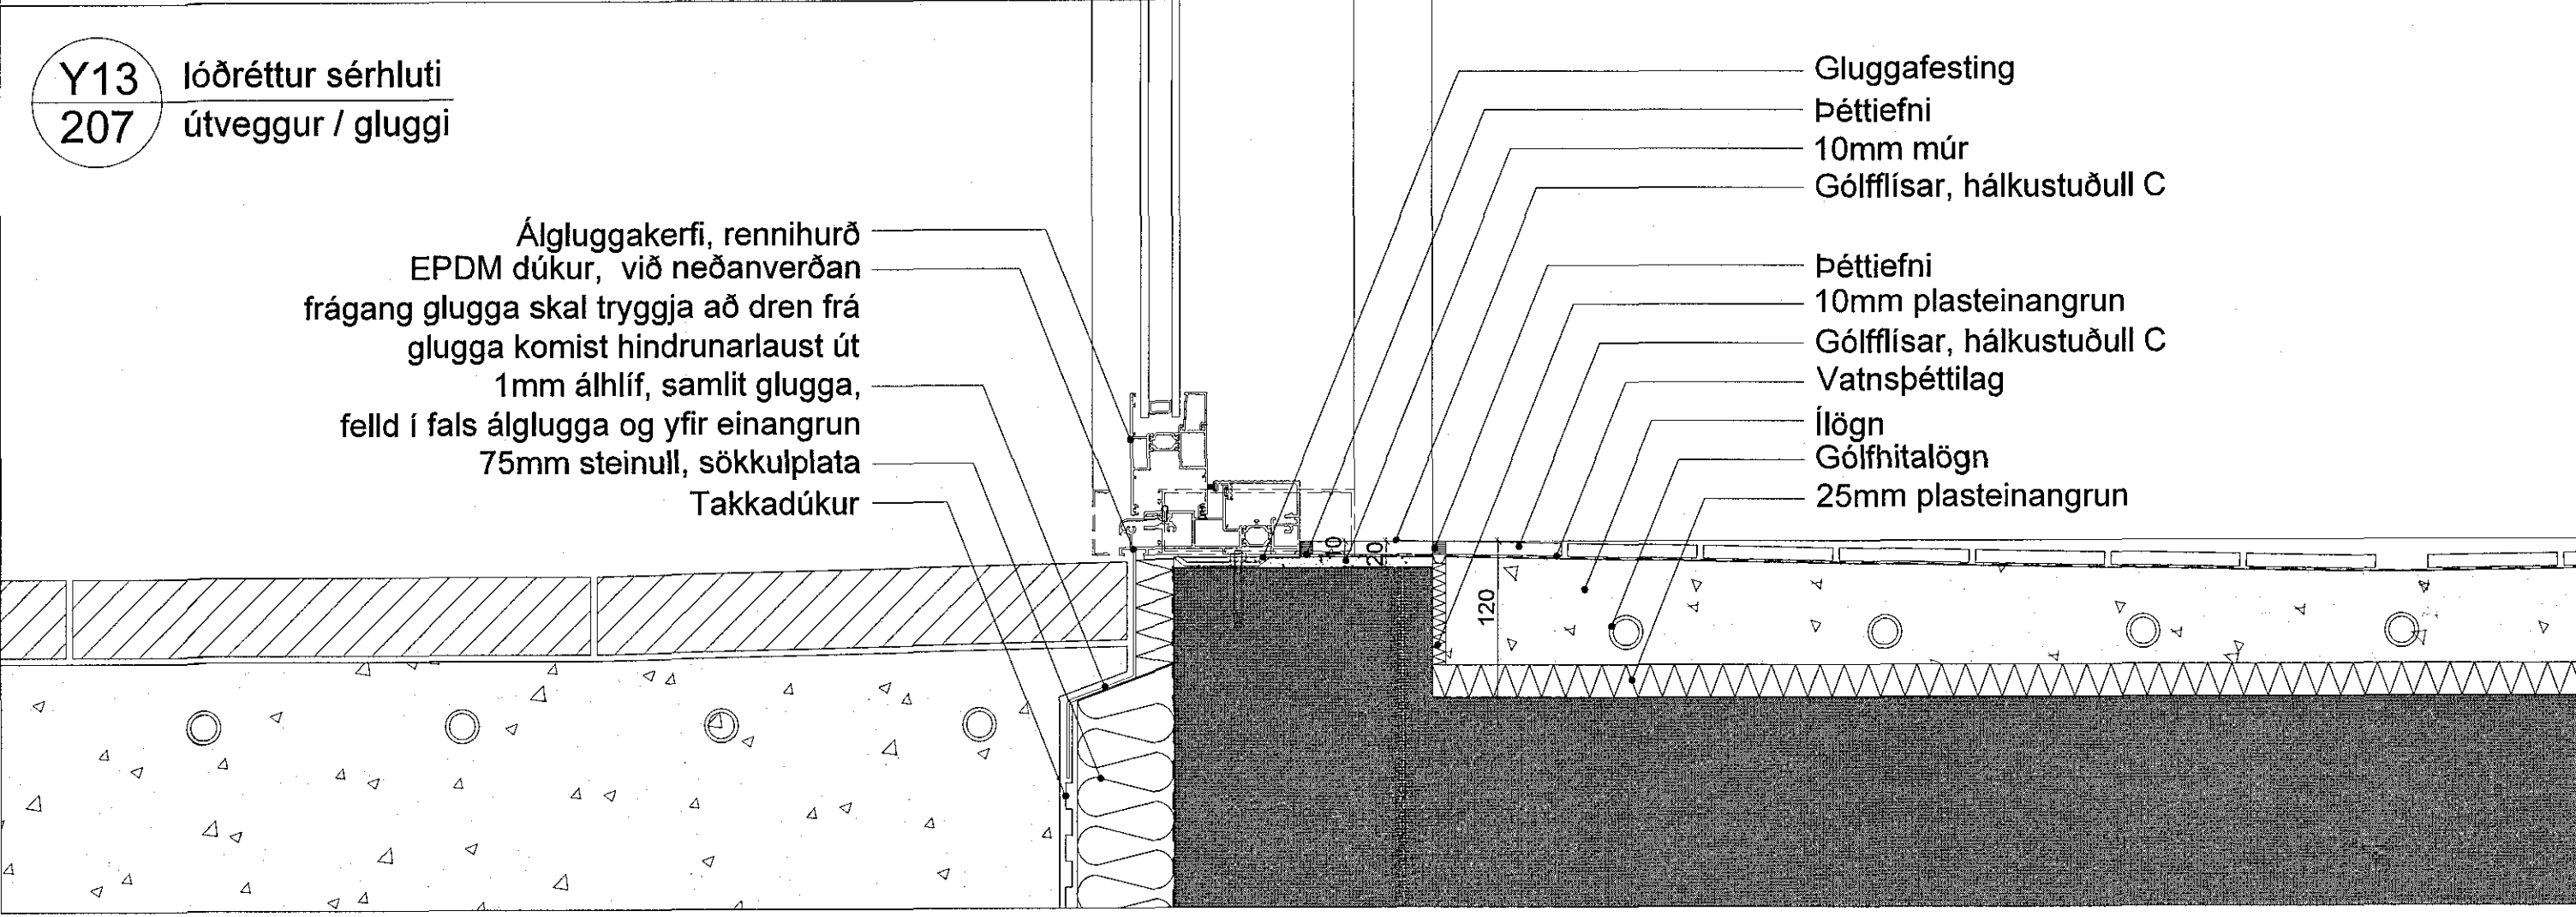


Y13 lóðréttur sérhluti 207 útveggur / gluggi

Y14 lóðréttur sérhluti 207 skyggni / rennihurð


4

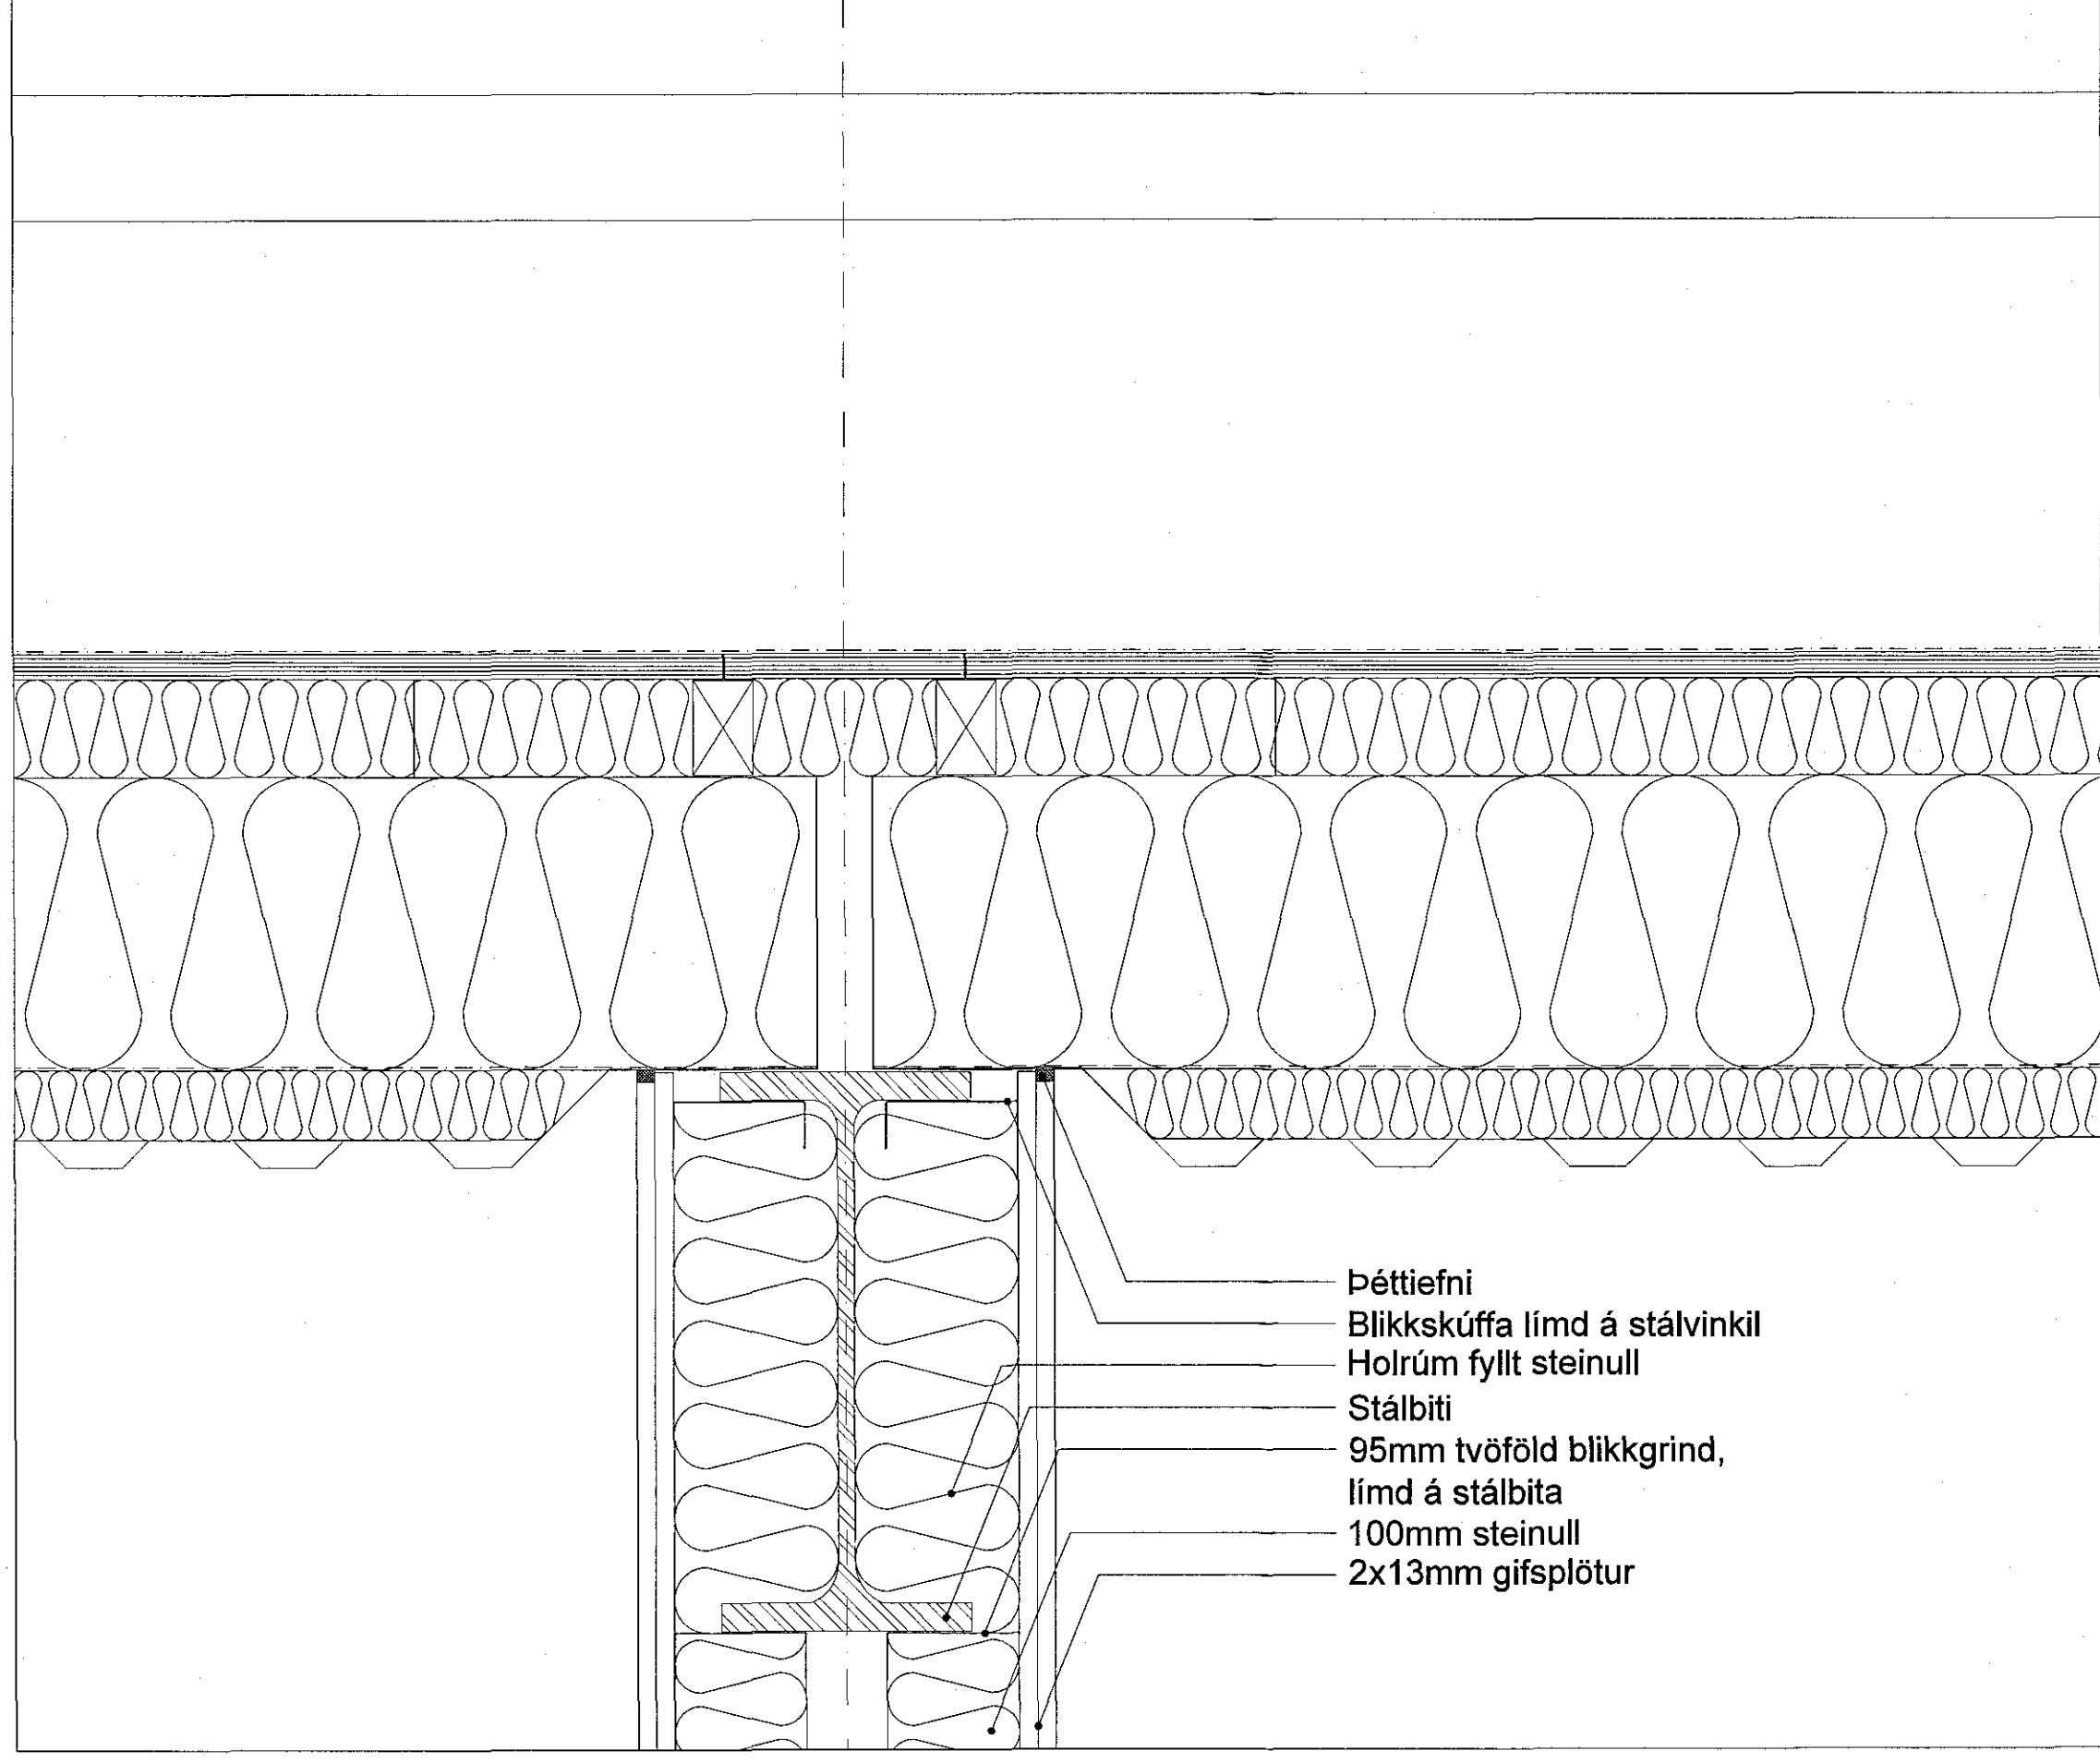

Y15 lóðréttur sérhluti 210 útveggur / klæðning

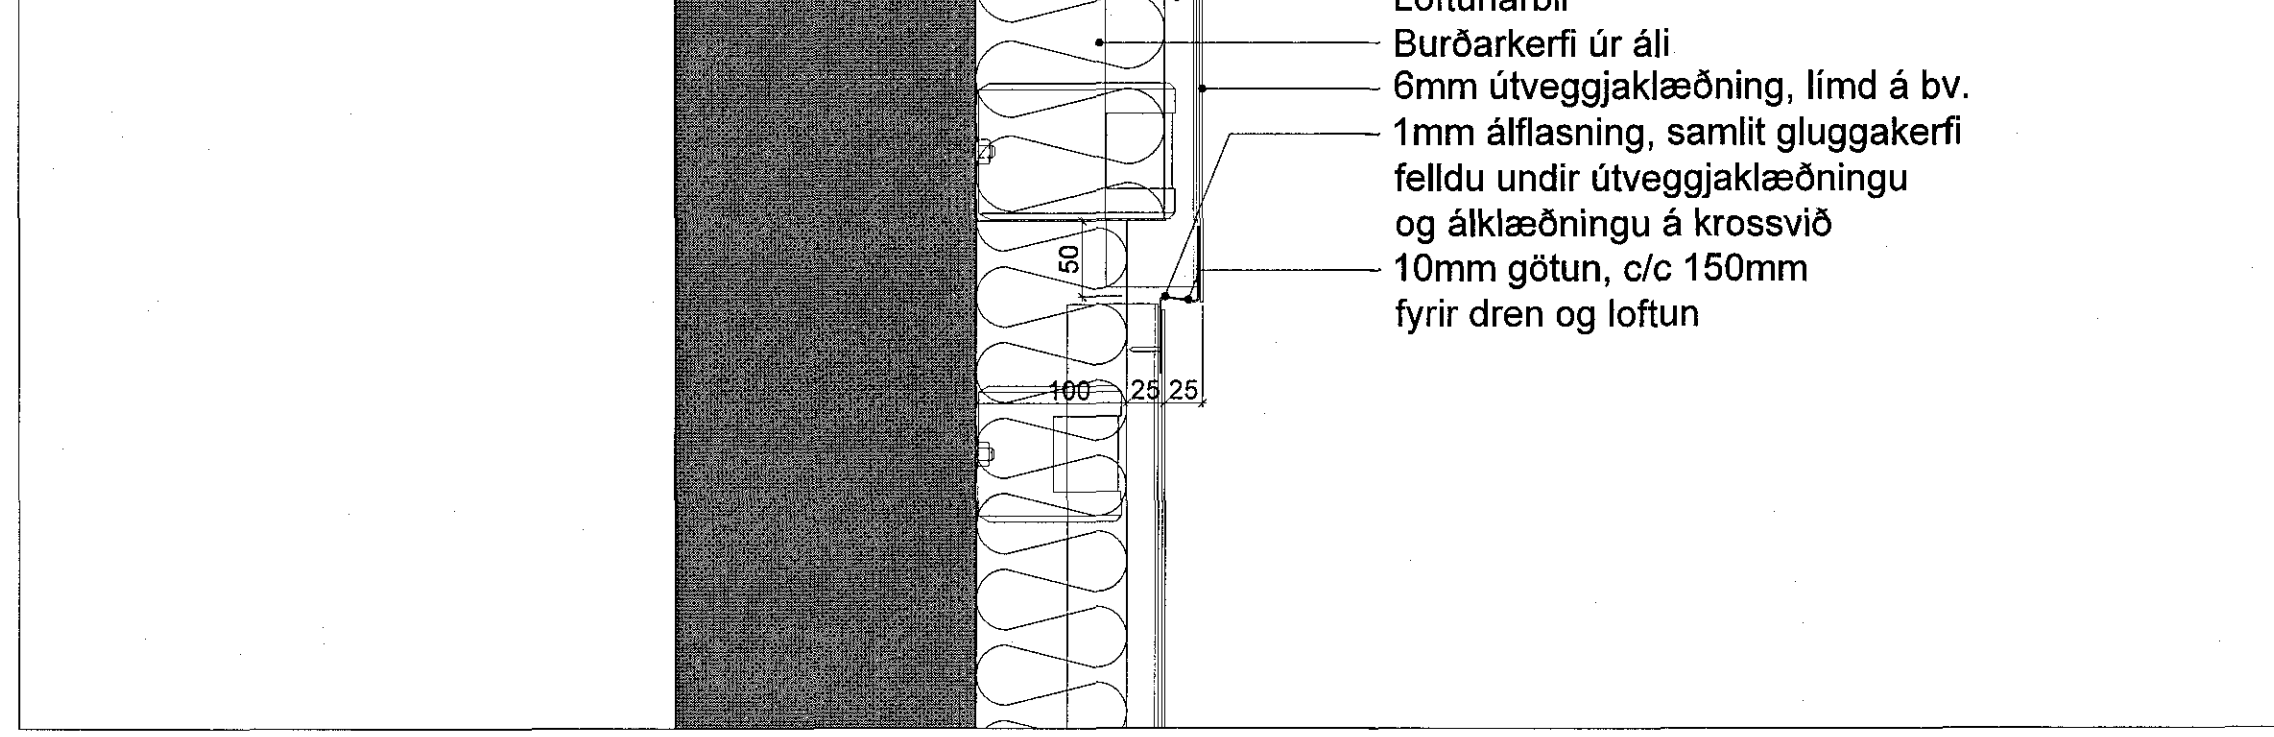

Y16 lóðréttur sérhluti 210 útveggur / klæðning

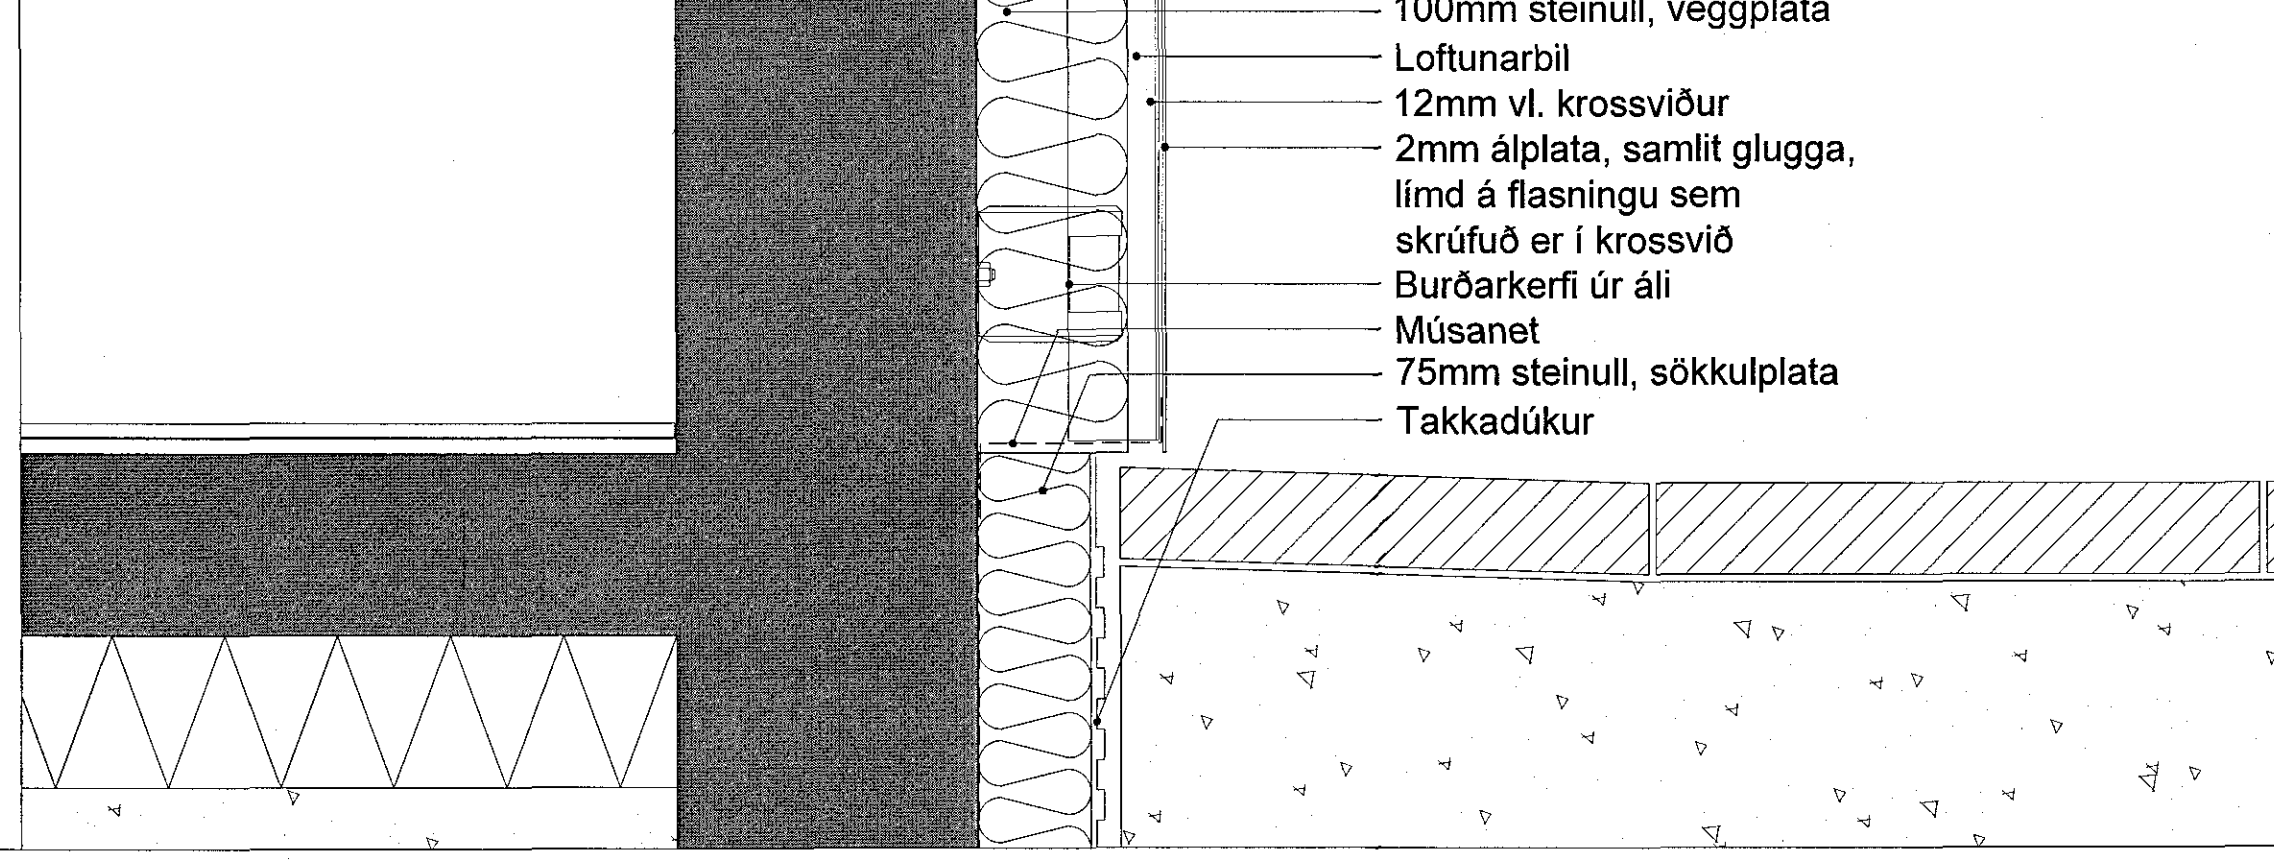

1706075 13.04.18

Samþykkt þann 16. apríl 2018

Byggingaáhrifur

ÁRTUN AÐALHÖNNUNBAR:

ÚTI INNI

ARKITEKTAR

BALDUR Ó. SVAVARSSON

ARKITEKT FAJ SAMRÁK

120357 5149

C: ýmis frágangur 28.03.2018

B: ýmis frágangur 28.03.2018

A: mál og festingar 05.02.2018

BREYTINGAR: DAGS:

LYKILMYND:

Heilsuræktarstöð Tjarnarvellir 7

VERKTEIKNINGAR LÓÐRÉTTIR SÉRHLUTAR

VERK: WCBR-1706

KVARÐI: 1:5 TEIKNAR: AL

DAGS: 01.11.2017 SKRÁ: grunnur-1.dwg

ÚTI INNI

ARKITEKTAR

ÞINGHOLTSTRÆTI 27 101 REYKJAVÍK

SMAR 5527860 & 5527600 FAX 5527651

NETFANG: v@ui.is

VEFFANG: http://www.ui.is

BALDUR Ó. SVAVARSSON ARKITEKTAR FAJ

120357-5149

JÓN ÞÓR ÞORVALDSSON ARKITEKTAR FAJ

021256-7579

TEIKNINGARNR: A-303 BREYTING: B