




Y1
208 lóðréttur sérhluti
útveggur / þakkantur

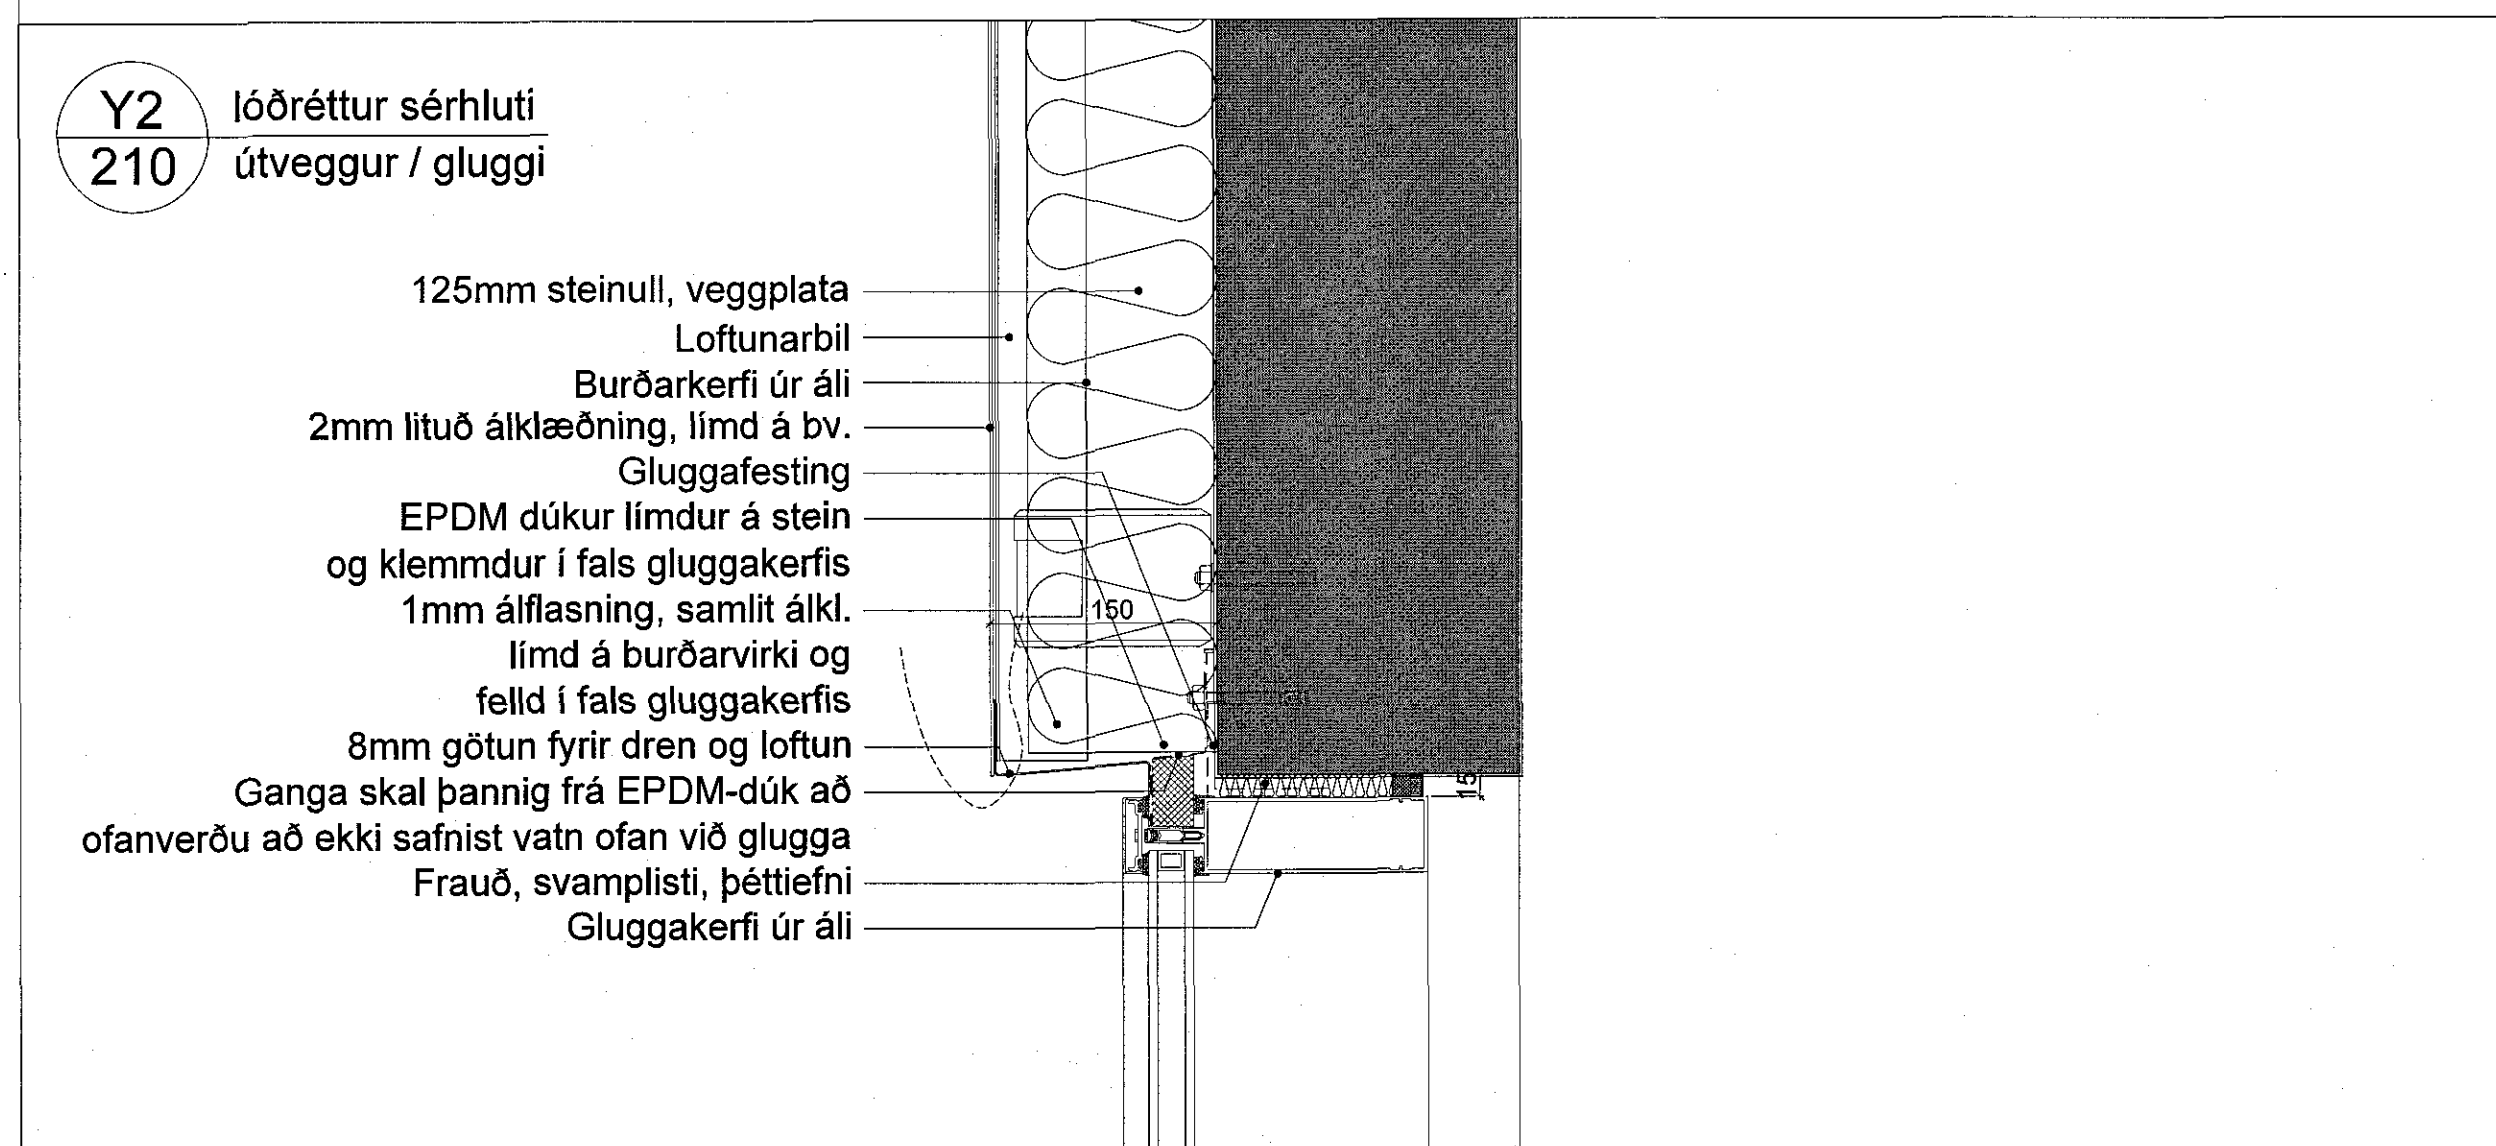


Y2
210 lóðréttur sérhluti
útveggur / gluggi

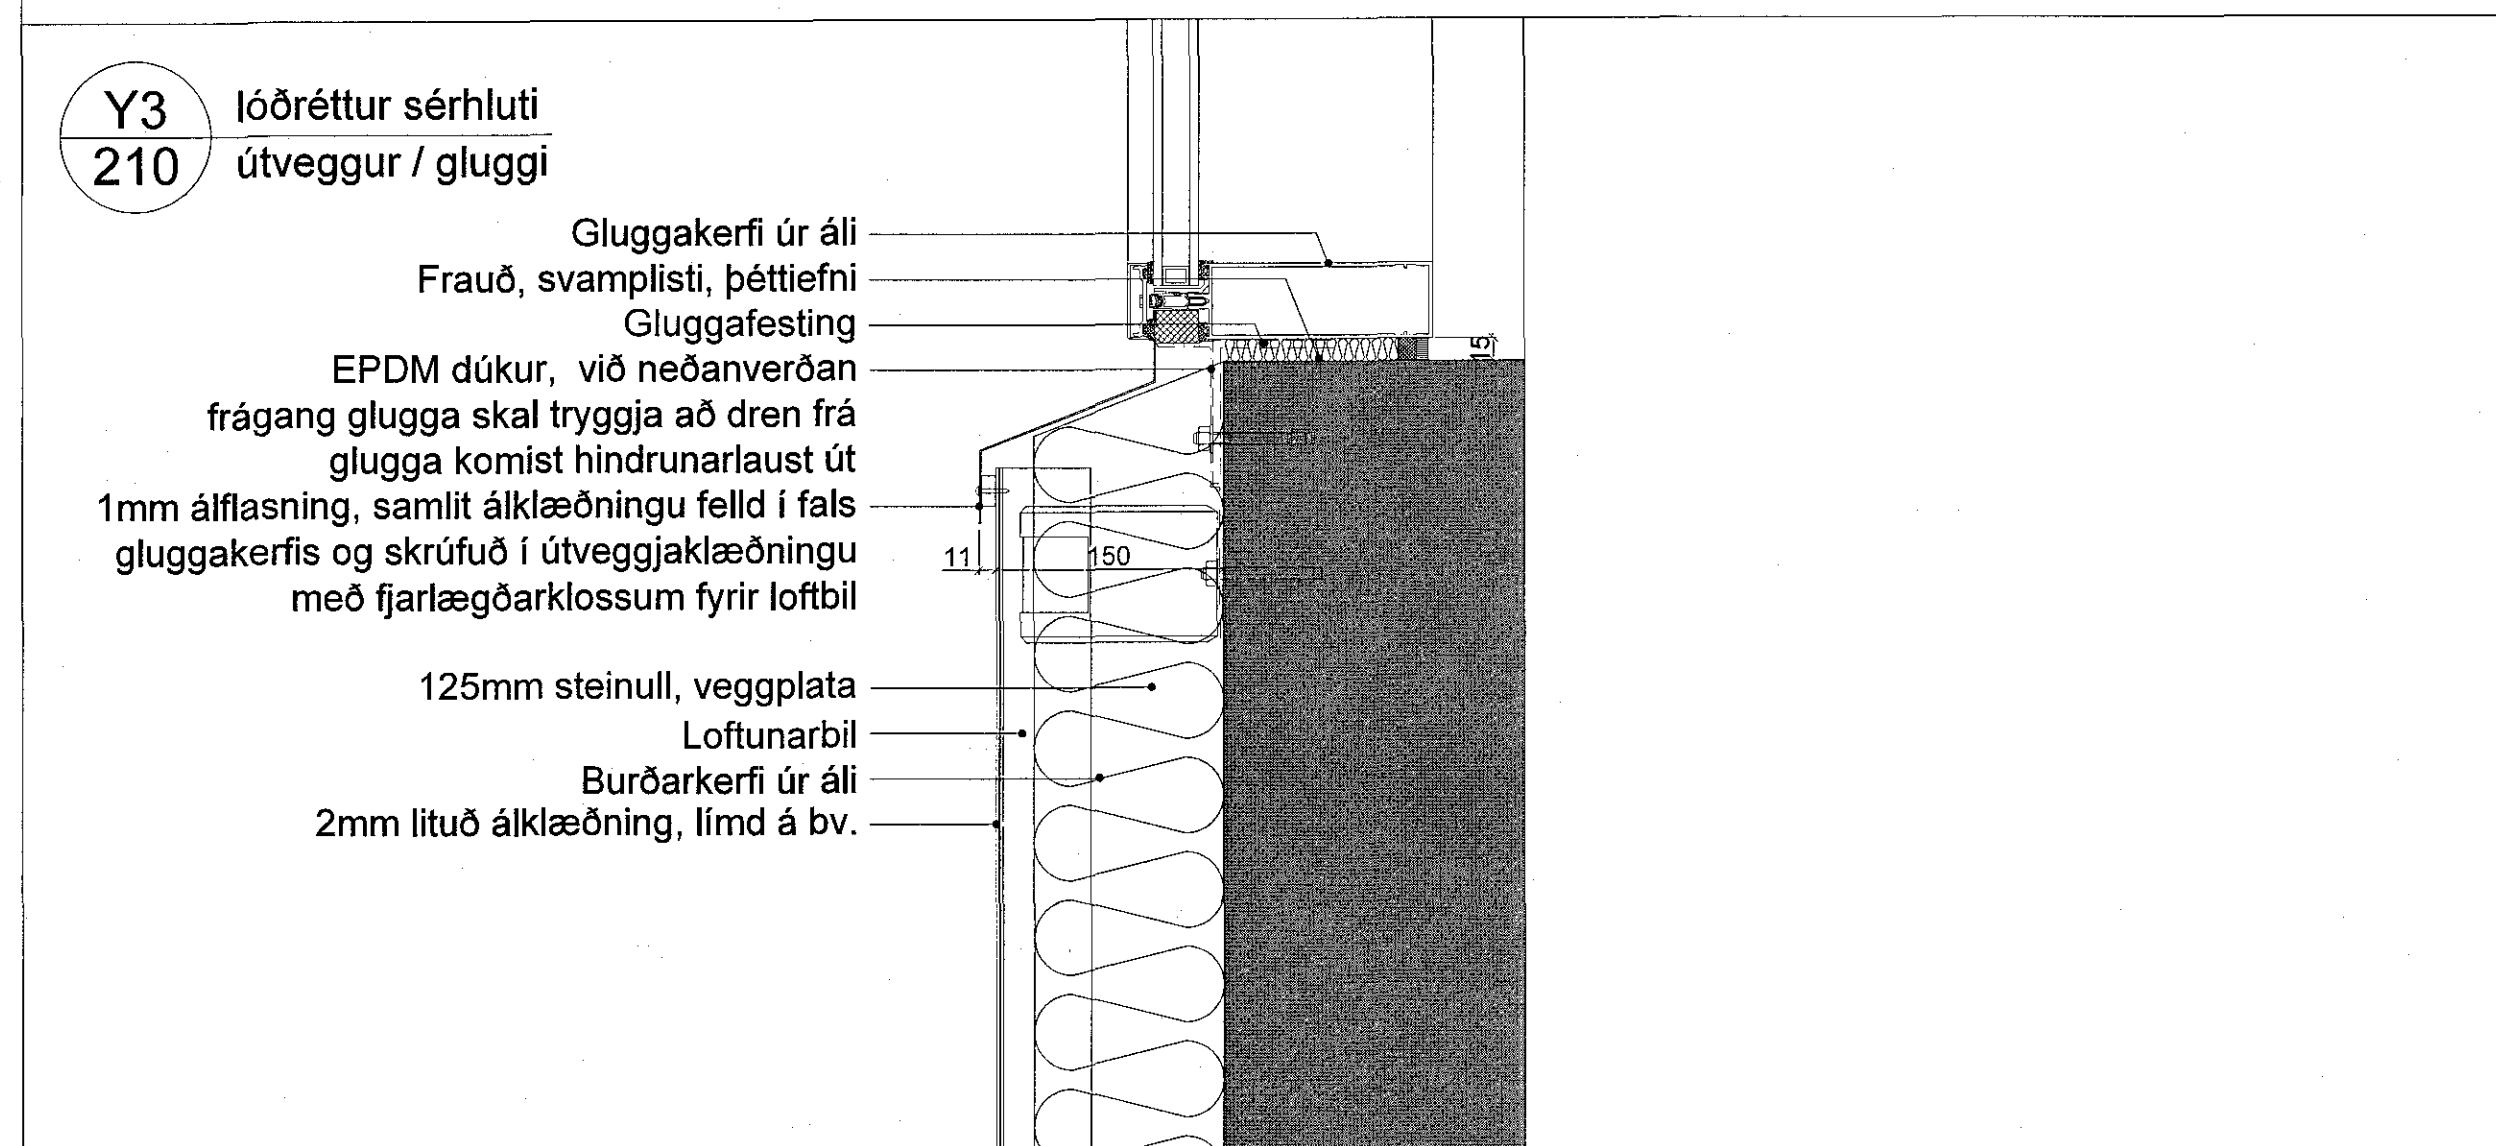

Y3
210 lóðréttur sérhluti
útveggur / gluggi

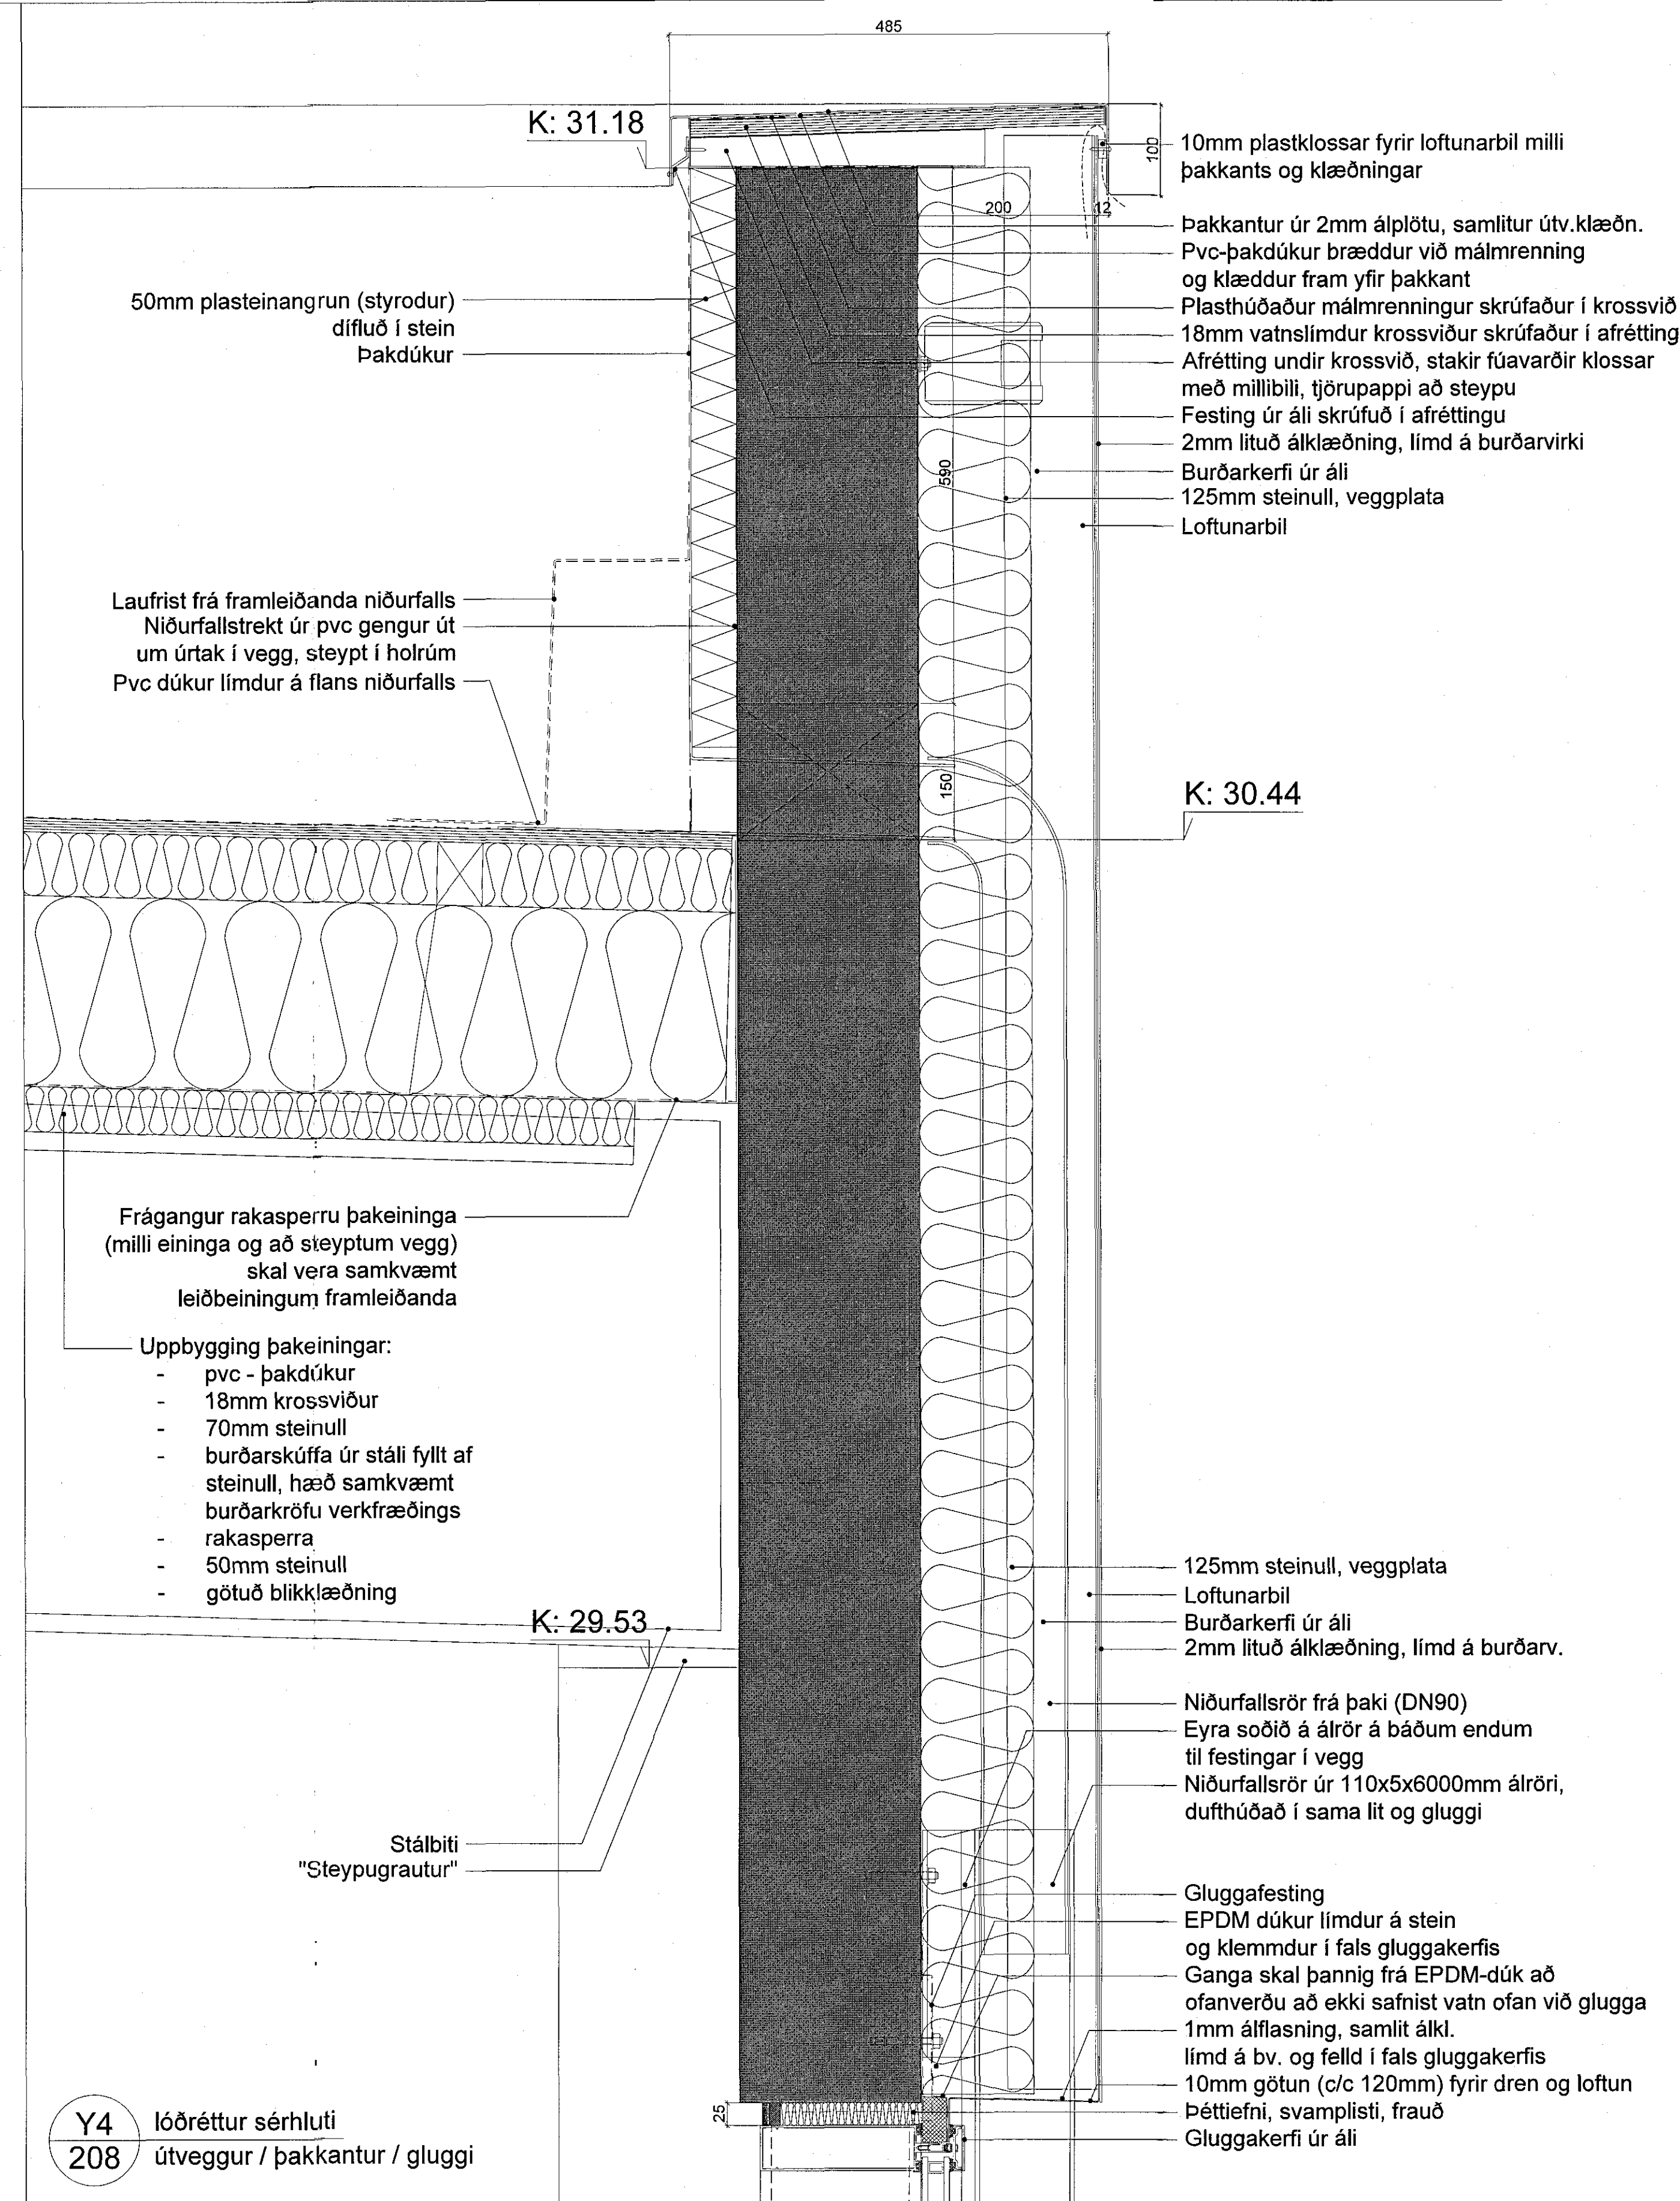

Y4
208 lóðréttur sérhluti
útveggur / þakkantur / gluggi

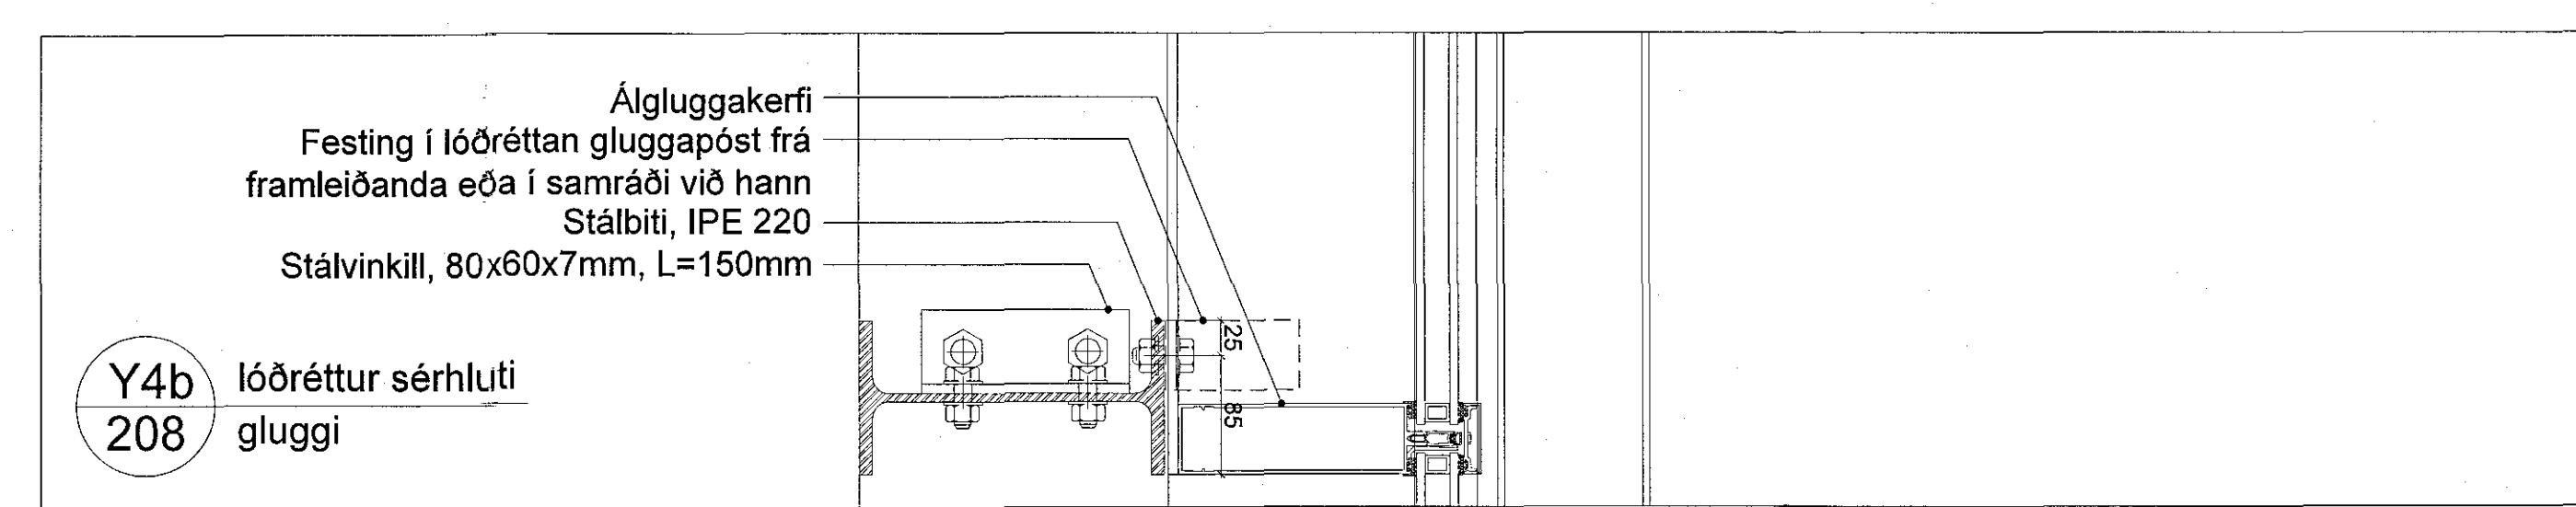

Y4b
208 lóðréttur sérhluti
gluggi

1706075 13. 04 '18
Samþykkt þann
16. apríl 2018
Byggingaáhrifuráttun
ÁRITUN ADALHÖNNUNNDAR:
ÚTI
ARKITEKTAR
BALDUR Ó. SVAVARSSON
ARKITEKT FAJ SAMARK
120357-5149

C:
B: ymis frágangur 28.03.2018
A: mál og festingar 05.02.2018
BREYTINGAR: DAGS:

LYKILMYND:
Heilsuræktarstöð Tjarnarvellir 7
VERKTEIKNINGAR
LÓÐRÉTTIR SÉRHLUTAR
VERK: WCBR-1706
KVARÐI: 1:5 TEIKNAD: AL
DAGS: 01.11.2017 SKRÁ: grunmur-1.dwg

ÚTI INNI
ARKITEKTAR
ÞINGHOLTSTRÆTI 27 101 REYKJAVÍK
SÍMAR 5527860 & 5527860 FAX 5527861
NETFANG: uti@ui.is
VEFFANG: http://www.uti.is
BALDUR Ó. SVAVARSSON ARKITEKTAR FAJ
120357-5149
JÓN ÞÓR ÞORVALDSSON ARKITEKTAR FAJ
021256-7579
TEIKNINGARNR: A-301 BREYTING: B