



Sambýkt í þann
16. APRÍL 2018
Dýðisgeðullurdrög / Þýðingarmátt

GRUNNMYND

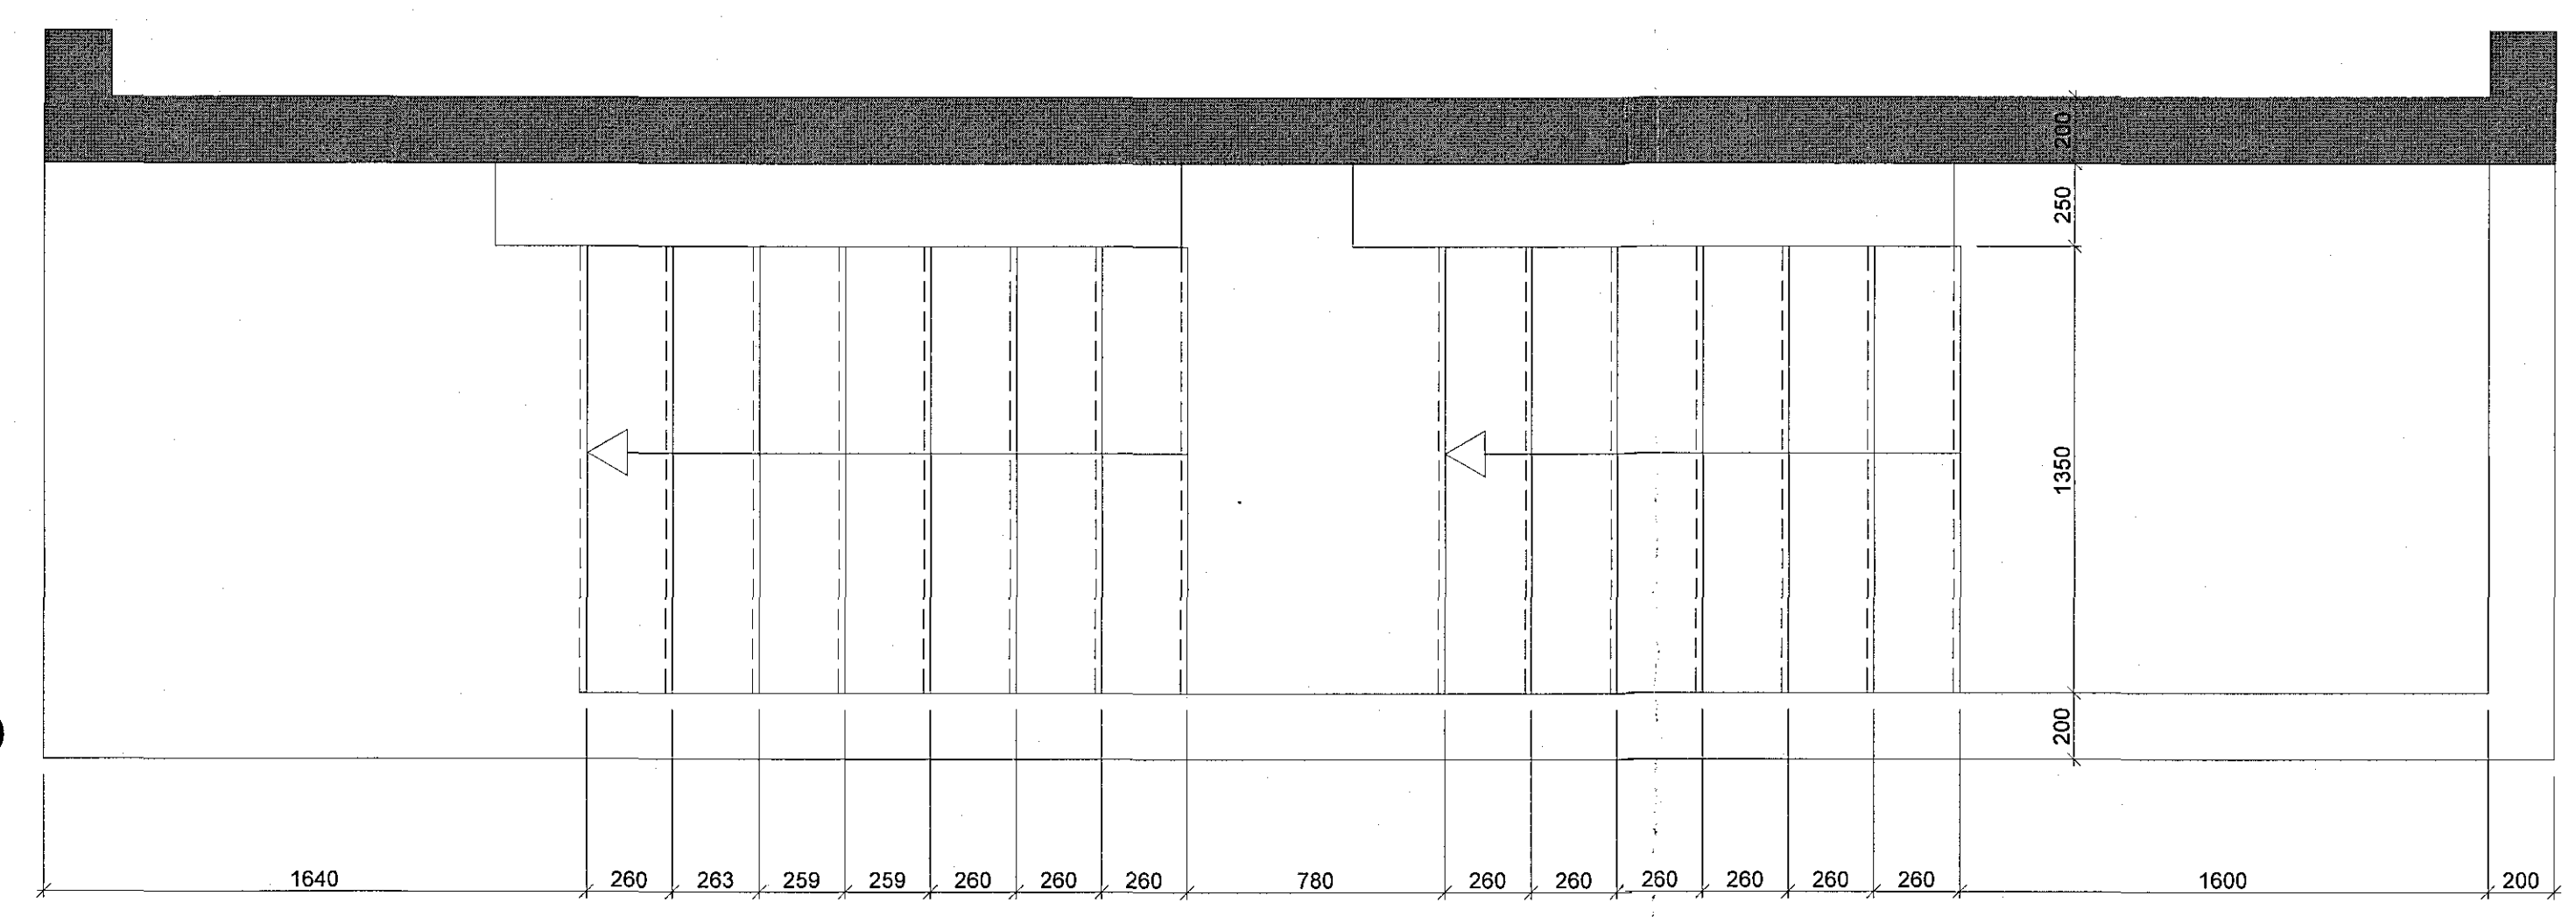

SNID

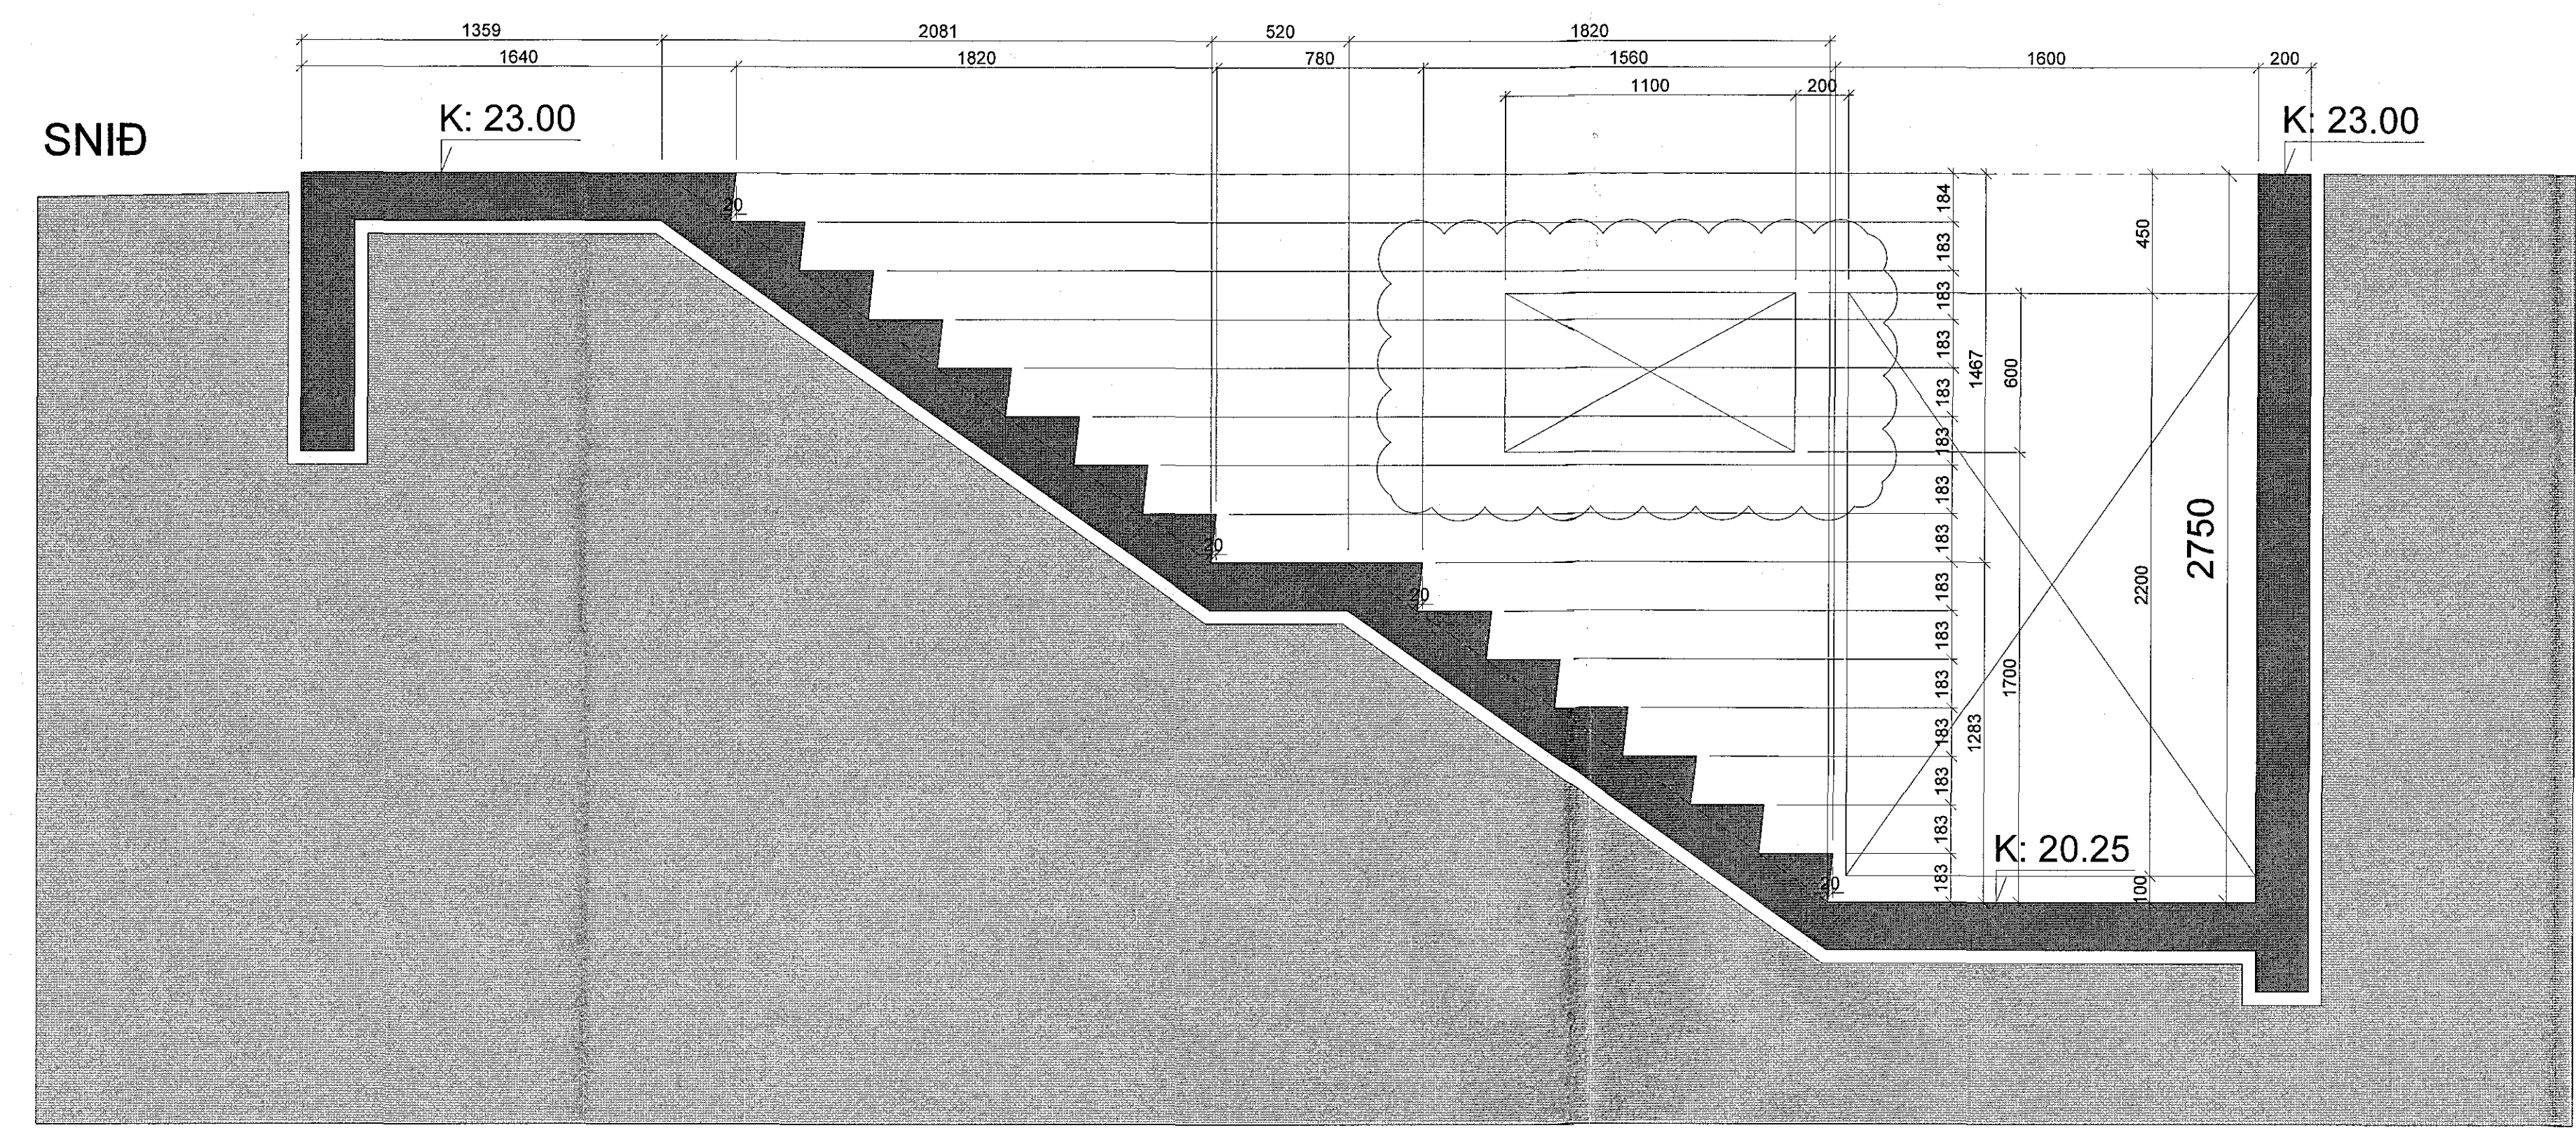

ÁRITUN ADALHÖNNUNÐAR
ÚTI **INNI**
A R K I T E K T A R
BALDUR Ó. SVAVARSSON
ARKITEKT FAI SAMAR
120357-5149

C:
B:
A: op fyrir rist 20.02.2018
BREYTINGAR: DAGS:

LYKILMYND:

Heilsuræktarstöð Tjarnarvöllum 7

VERKTEIKNINGAR
STIGATEIKNING - KJALLARTRÖPPUR ÚTI

VERK: WCTJ-1706
KVARN: 1:20 TEIKNAD: AL
DAGS: 01.11.2017 SKRÁ: grunnur-1.dwg

ÚTI **INNI**
A R K I T E K T A R
ÞINGHOLTSSTRÆTI 27 101 REYKJAVÍK
SÍMAR 5527660 & 5627660 FAX 5527661
NETFANG: u@uti.is
VEFFANG: <http://www.uti.is>
BALDUR Ó. SVAVARSSON ARKITEKTAR FAI
120357-5149
JÓN ÞÓR ÞORVALDSSON ARKITEKTAR FAI
021256-7579
TEIKNINGARNR: **A-212** BREYTING: **A**