


MÓTTÆKIÐ

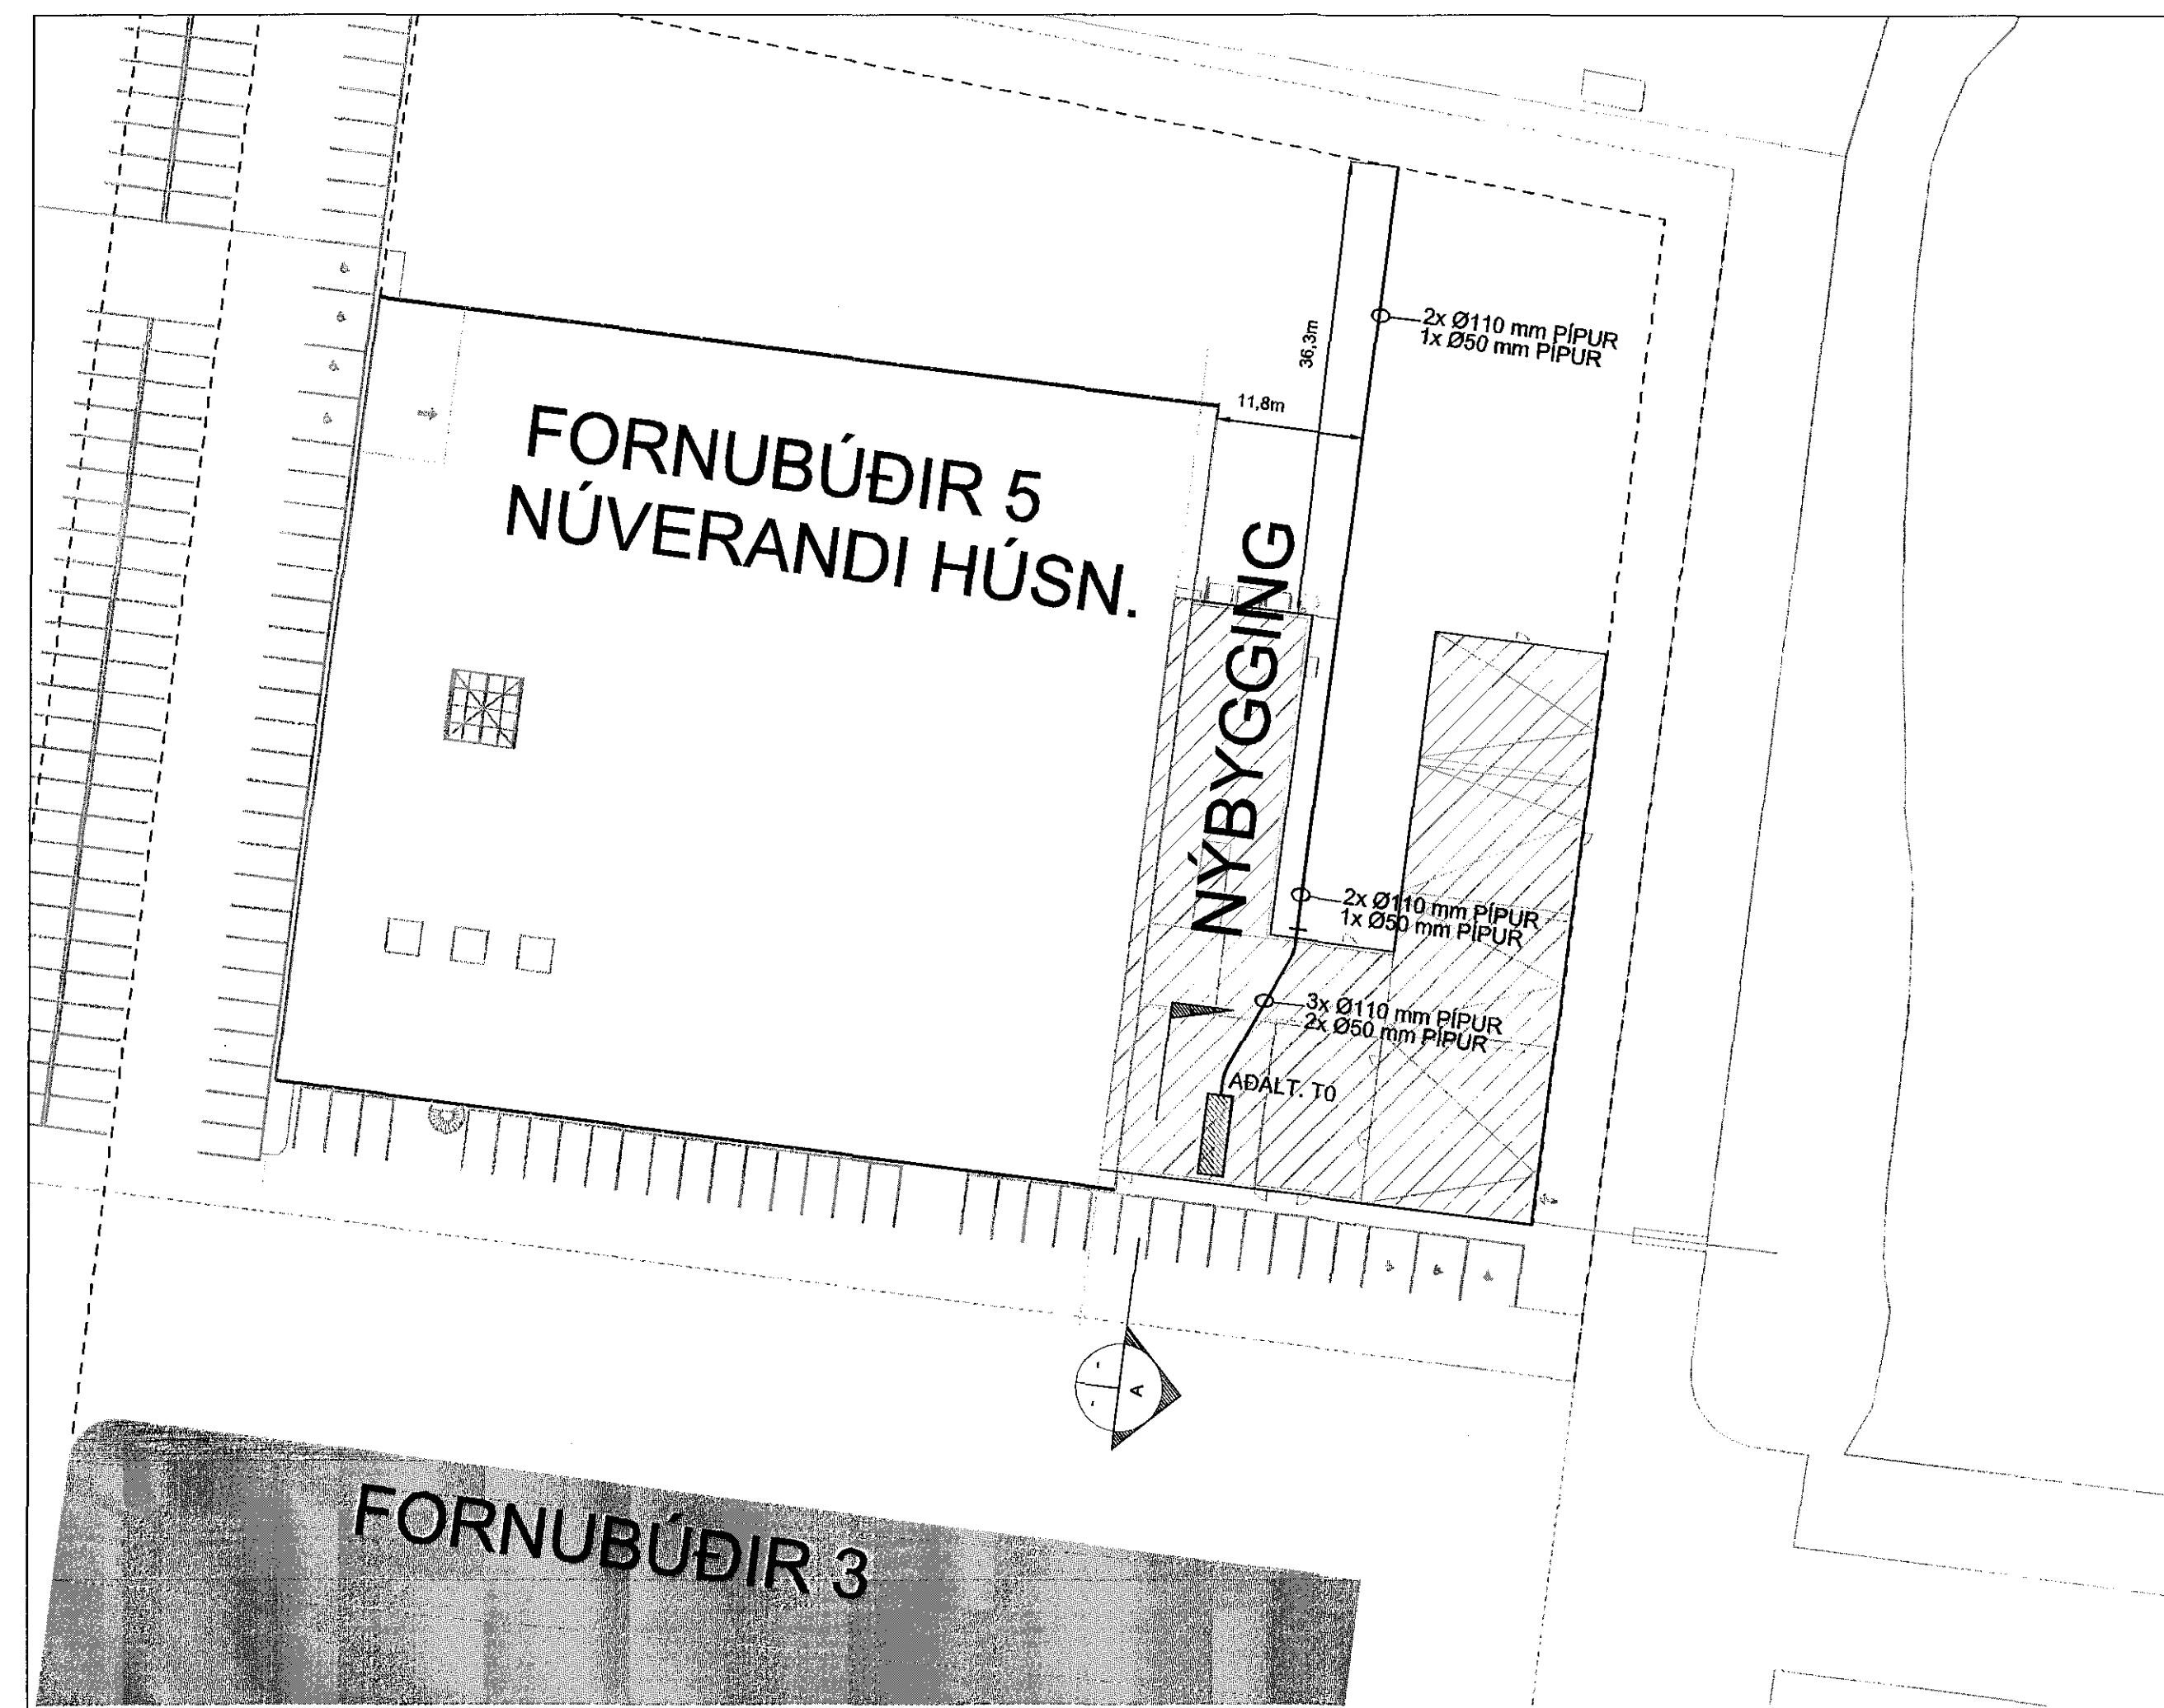

AFSTÖÐUMYND 1:500

**ALMENNAR SKÝRINGAR:**  
 ÖLL MÁL ERU Í SENTIMETRUM (sm).  
 ÖLL MÁL ERU FRÁ FULLFRÁGENGU GÓLFI OG Í MIÐJA DÓS EDA ÚR MIÐRI DÓS Í MIÐJA DÓS EDA Í FULLFRÁGENGINN VEGG.  
 ÞAR SEM PÍPUR ERU LAGÐAR HLÍÐ VÍÐ HLÍÐ Í LOFTUM EDA VEGGJUM SKAL HAFNA MINNST 3sm BIL MILLI RÓRA, ÞANNIG AD STEYPA GETI AÐVELDEGA RUNNID NIÐUR Á MILLI. ÖLL TÁKN ERU TÁKNRÆN OG BER AD SAMRÆMA LAGNIR AD TÆKJUM EFTIR AÐSTÆÐUM Á STAÐNUM OG EFTIR SÉRTEIKNINGUM.  
 ALLAR LAGNIR OG RAFMAGNSEFNI SKAL VERA INN FELT

**LÁGSPENNA:**  
 ÞVERMÁL Á PÍPUM ERU Í SKÝRINGUM, EINLÍNUMYND OG LAGNATEIKNINGUM. HÆÐIR ROFA FRÁ FULLFRÁGENGU GÓLFI 110sm. HÆÐIR TENGLA FRÁ FULLFRÁGENGU GÓLFI 20sm.  
 ALLAR PÍPUR ERU Ø16mm OG VÍR 3x1,5mm<sup>2</sup>. MÁLSTRAUMUR ROFA SKAL VERA 10A. MÁLSTRAUMUR TENGLA SKAL VERA 16A. GREINAR ERU EKKI SÝNDAR Í ÖLLUM TÍVIKUM AD TÖFLU, EN ERU ÞÁ MERKTAR VÍÐKOMANDI TÖFLU. DVÆMI: T1-Gr. 4 ER GREIN 4 Í TÖFLU T1 TIL SNERTISPENNUNAVARNAR SKAL NOTA LEKASTRAUMSROFAVÖRN. MÁLMHLUTA LAGNA, TÆKJA, LAMPA OG RAFBÚNAÐAR SKAL JARBINDA VANDLEGA SKV. REGLUGERÐ.  
 JARBINDA SKAL PÍPKERFI FYRIR HEITA- OG KALDVATNSLÖGN. SKILA SKAL MÆLINGU AF JARBSINDINGUNNI OG SKAL HJÚN UPPFYLLA KRÖFUR RAFVEITUNNAR. ALLIR LAMPAR SKULU VERA MEÐ ÞÉTTI TIL FASVIKSLEIÐRÉTTINGAR 0.95.

**SMÁSPENNA:**  
 HÆÐIR Á FJARSKIPTATENGLUM (S) OG LOFTNETSTENGLUM (L) FRÁ FULLFRÁGENGU GÓLFI 20sm. ÞVERMÁL Á PÍPUM Í FJARSKIPTALÖGNUM ERU 20mm. Á EINLÍNUNYNDUM ERU LAGNIR MILLI BÚNAÐAR EKKI TEIKNADAR. VERKTAKI SKAL HANNA OG LEGGJA Í SAMÆMI VÍÐ BOÐINN BÚNAÐ.

**UTANHÚS / LÖD:**  
 LÁGSPENNULIÐSTRENG SKAL AD JAFNAÐI EKKI LEGGJA GRÝNNRA EN 0,7m UNDIR YFIRBORD. JARÐAR, ÞÓ BER AD HAGA ÞVÍ EFTIR AÐSTÆÐUM Á HVERJUM STAÐ.

**SKÝRING Á MERKJUM FYRIR BÚNAÐ Í HINUM ÝMSU KERFUM:**  
 T = LÁGSPENNUSKÁPAR.  
 S = SMÁSPENNUSKÁPAR.  
 BR = BRUNAVIÐVÖRUNARKERFI.  
 ÖR = ÖRYGGISKERFI (INNBROTAR- OG AÐGANGSKERFI).  
 M = MYNDAVELAKERFI.  
 F = SÍMA OG TÖLVULAGNIR (FJARSKIPTI).  
 L = LOFTNETSKERFI.  
 BJ = BJALLA

**SKÝRINGAR FYRIR LÁGSPENNU- OG SMÁSPENNUTEIKNINGAR**

**LÁGSPENNUKERFI:**  
 TENGILL, JARDBUNDINN  
 FJÖLDI  
 ROFI, EINPÓLA  
 SAMROFI  
 KROSSROFI  
 LJÓSDEYFIR  
 ÞRÝSTIROFI  
 TENGIDÓS  
 VEGGDÓS AD VEGG  
 INNSTEYPT DÓS F. LJÓS M. KÁLF FYRIR SPENNI  
 INNSTEYPT DÓS F. LJÓS  
 LOFTLJÓS  
 VEGGLJÓS AD VEGG  
 NEYÐARLJÓS MEÐ RAFHLÖÐU  
 HITANEMI - THERMOSTAT H1300  
 LÖGN FER UPP  
 LÖGN FER NIÐUR  
 LÖGN, GEGNUM HÆÐ  
 FJÖLDI VÍRA  
 JARDBTENGING  
 TENGIBOX  
 LAGNIR Í GÓLFI


**BRUNAVIÐVÖRUNARKERFI:**  
 REYKSKYNJARI  
 INNGANGS-ÚTGANGSEINING  
 HANDBODI  
 SEGULGRIP  
 SKAMMHLAUPS EINANGRARI  
 RAFTENG DURDAPUMPA  
 ÞRÝSTIROFI  
 SIRENA  
 STJÓRNSTÖÐ BRUNAVIÐVÖRUNARKERFIS  
 TENGIBOX  
 BJALLA

**INNBROTA/VIÐVÖRUNAR/STÝRINGAR-KERFI:**  
 HREYFISKYNJARI, 90°  
 HREYFISKYNJARI, 360°  
 VATNSSKYNJARI  
 HURÐARROFI  
 SIRENA  
 TALNABORÐ H1500  
 TÆKJAROFI, T.D Á SKJÁVARPA  
 RAFLÁS


**TÖLVU, SÍMA OG LOFTNETSKERFI:**  
 S = SÍMI/TÖLVA  
 L = LOFTNETSKERFI

**FYRRNEFND ATRIDI GILDA NEMA ANNARS SÉ GETID.**


ALMENNAR SKÝRINGAR

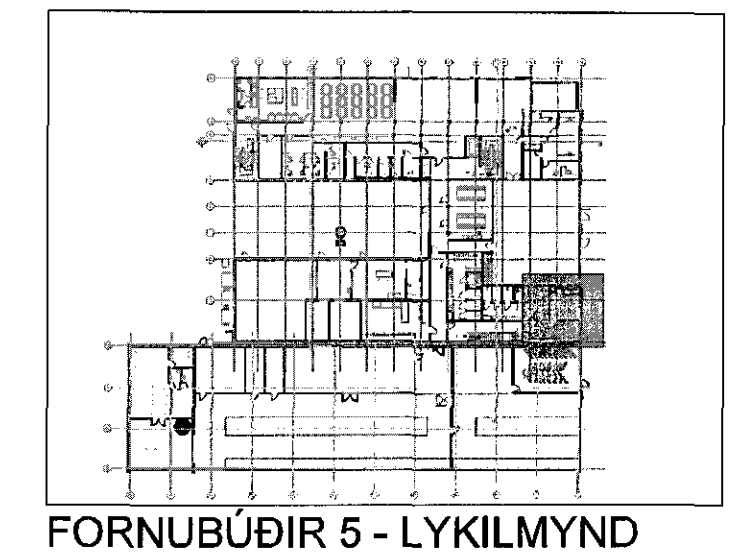

FORNUBÚÐIR 5 - LYKILMYND

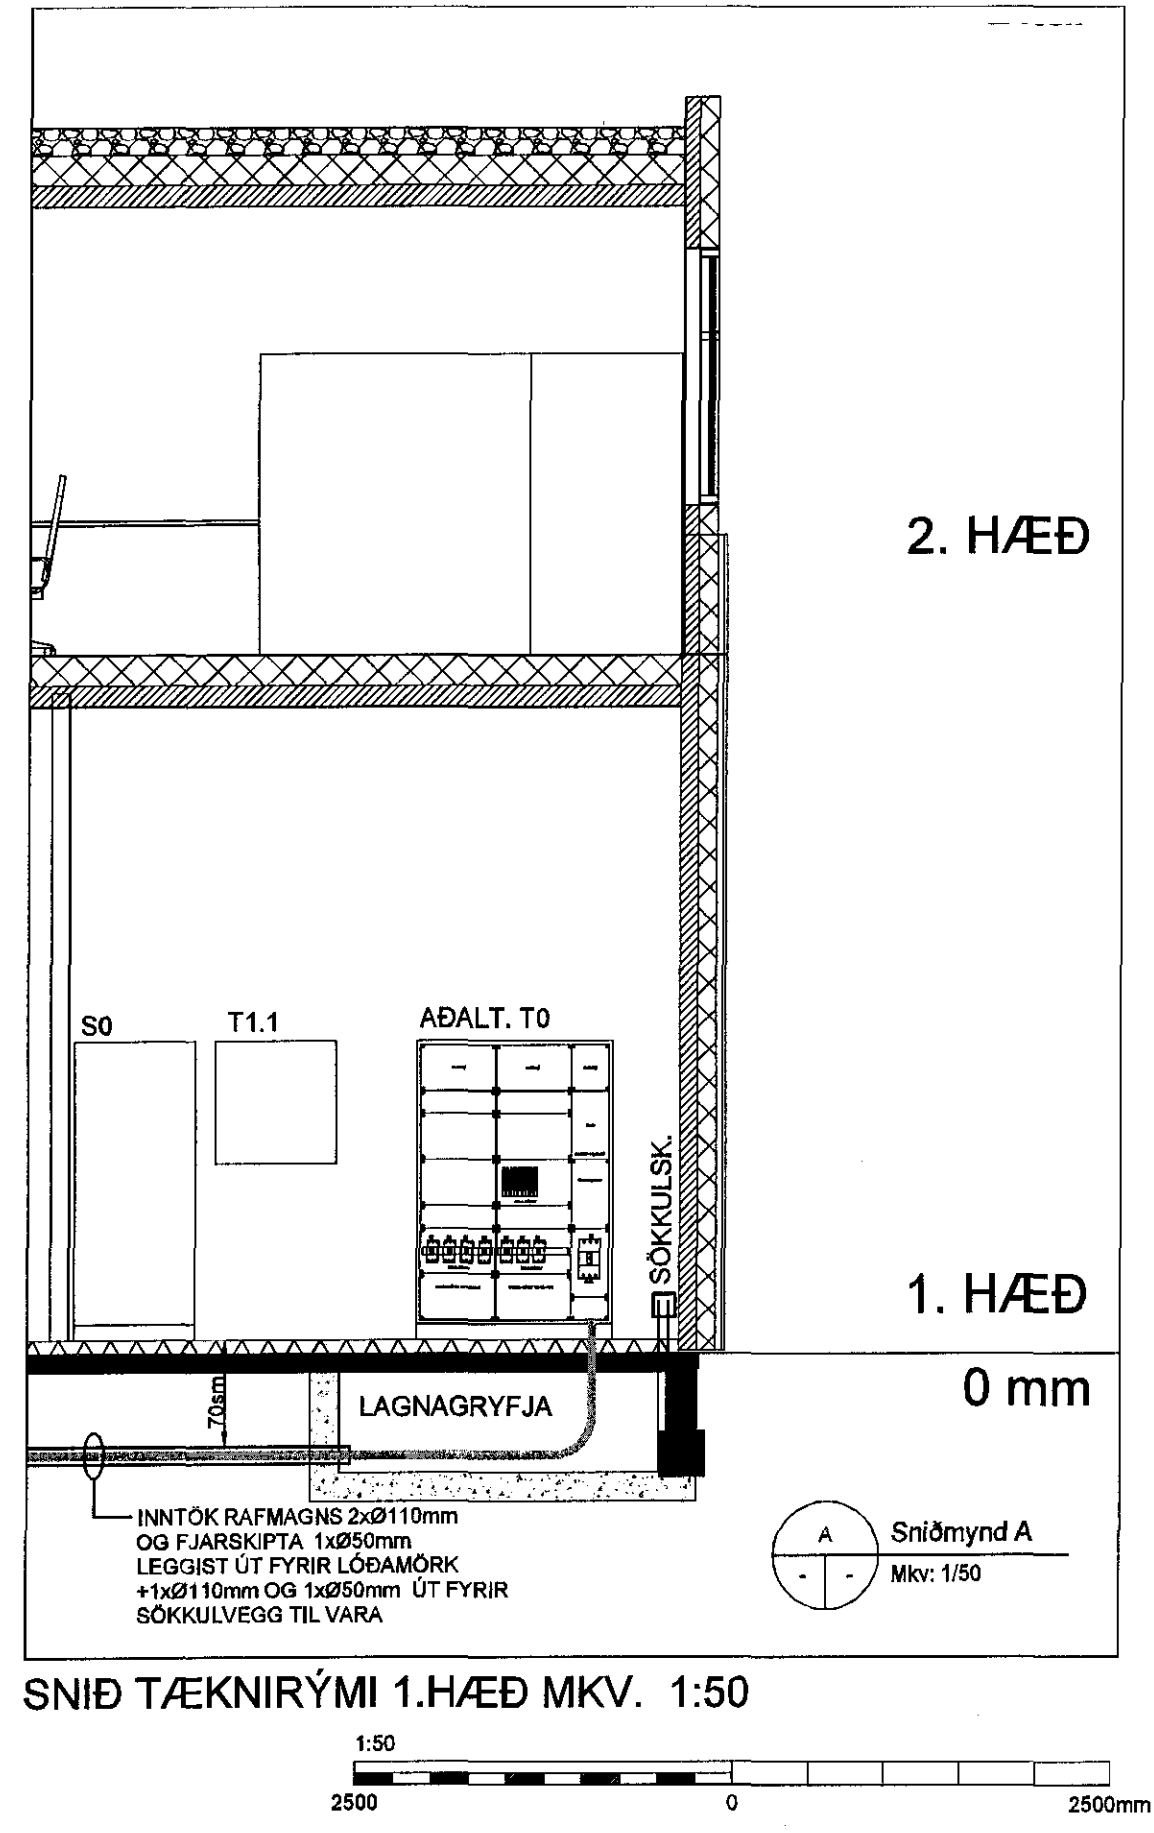

SNÍÐ TÆKNIRÝMI 1.HÆÐ MKV. 1:50

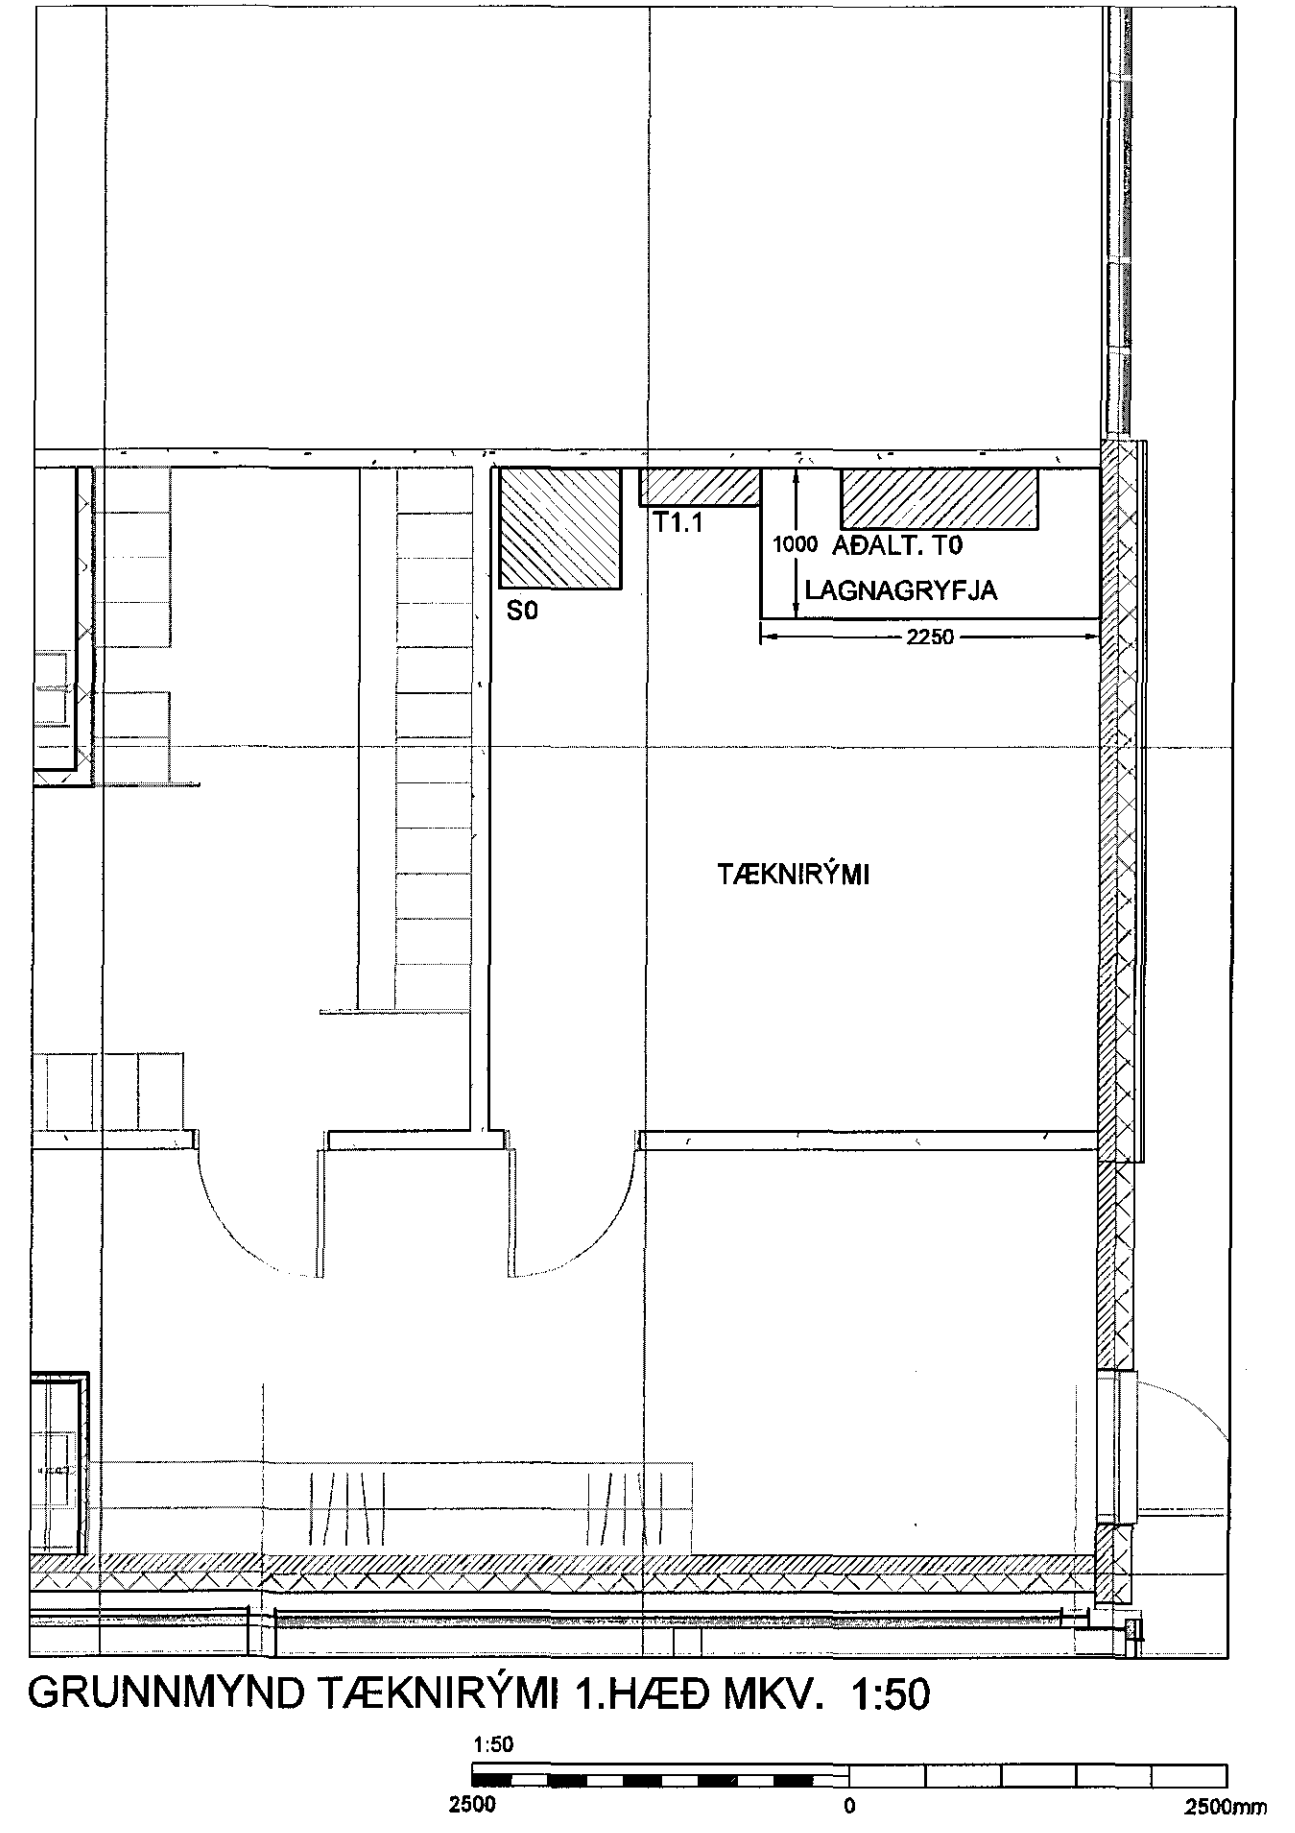

GRUNNMYND TÆKNIRÝMI 1.HÆÐ MKV. 1:50

ARTUR ÞORNNUMARSTJÓRA  
 BATTERÍÐ  
 VERKFRÆÐISTOFA

BR.	DAGS.	BREYTING.	HA.

STRANDGATA 11, HAFNARFJÖRÐUR s. 8644280 / 8964393. www.umsgjaf.is

VERKHEITI:  
**FORNUBÚÐIR 5**  
 HAFNARFJÖRÐUR

TEIKNINGAHEITI:  
**AFSTÖÐUMYND, GRUNNMYND OG SNÍÐ TÆKNIRÝMI**

HAUNÁB: SIS	TEIKNAB: SIS	YFIRFARIB: JJ
DAGS. ÚTG: 24.04.2018	DAGS. BREYT: 1:50	BLAÐSTÆRIB: A1
VERKNUMER: 17-023	TEIKNINGANUMER: R1.0.02	UTG:

SAMPYKKT: *Signature* KT.  
 Sigurður I. Sigurjónsson 200277-3929