


Samþykkt þann
 03. maí 2018
 Byggingafræðingur EY

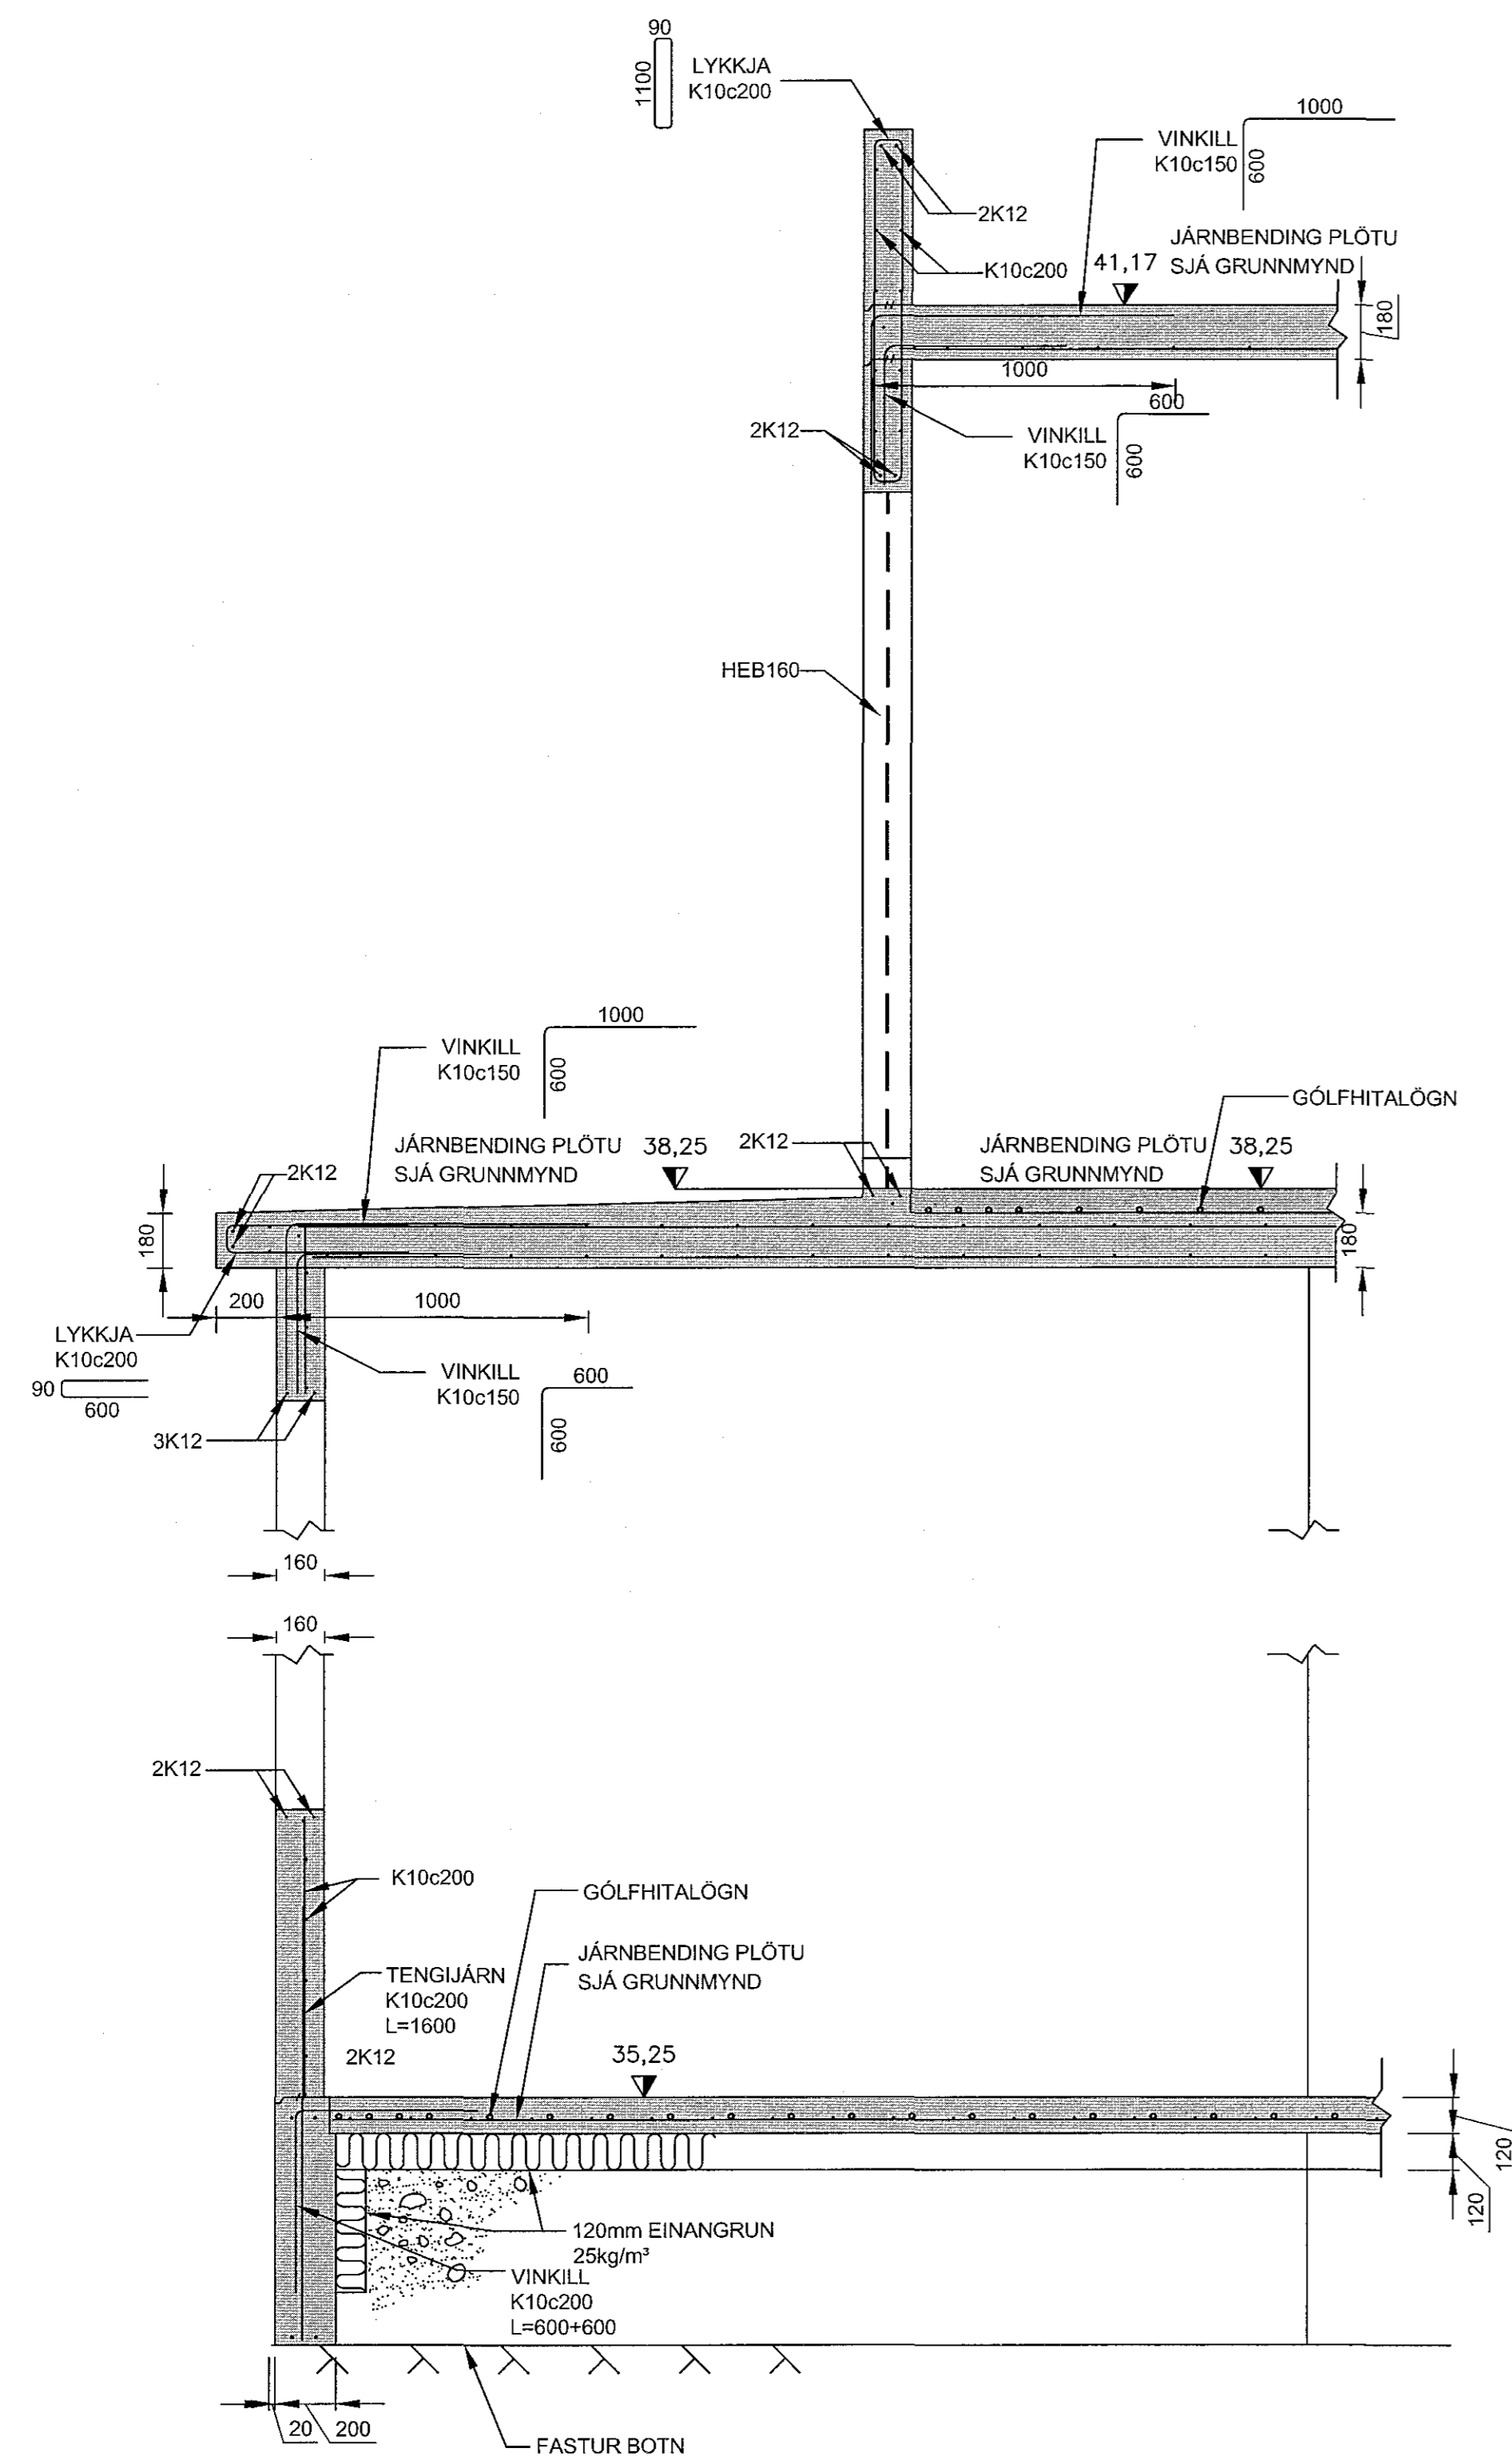

05 SNID
 B001 1:20
 B002
 B003
 B004
 B005

MÓBERGSSKARÐ 4-6 - HAFNARFIRÐI	
SNID	Mkv. 1:20
	Hannað EV
	Telmað EV
Dags: 28.APRIL.2018 Blað - AF - Nr. B007	Yfirfarð EY
Eyjólfur Valgarðsson Kl. 280857-4169	Eyjólfur Valgarðsson Byggingateknifræðingur B.cs. Hólmartúni 7 225 Álfanes gsm:8917257 evtraust@gmail.com

Nr.	Dags.	Breyting	Af