

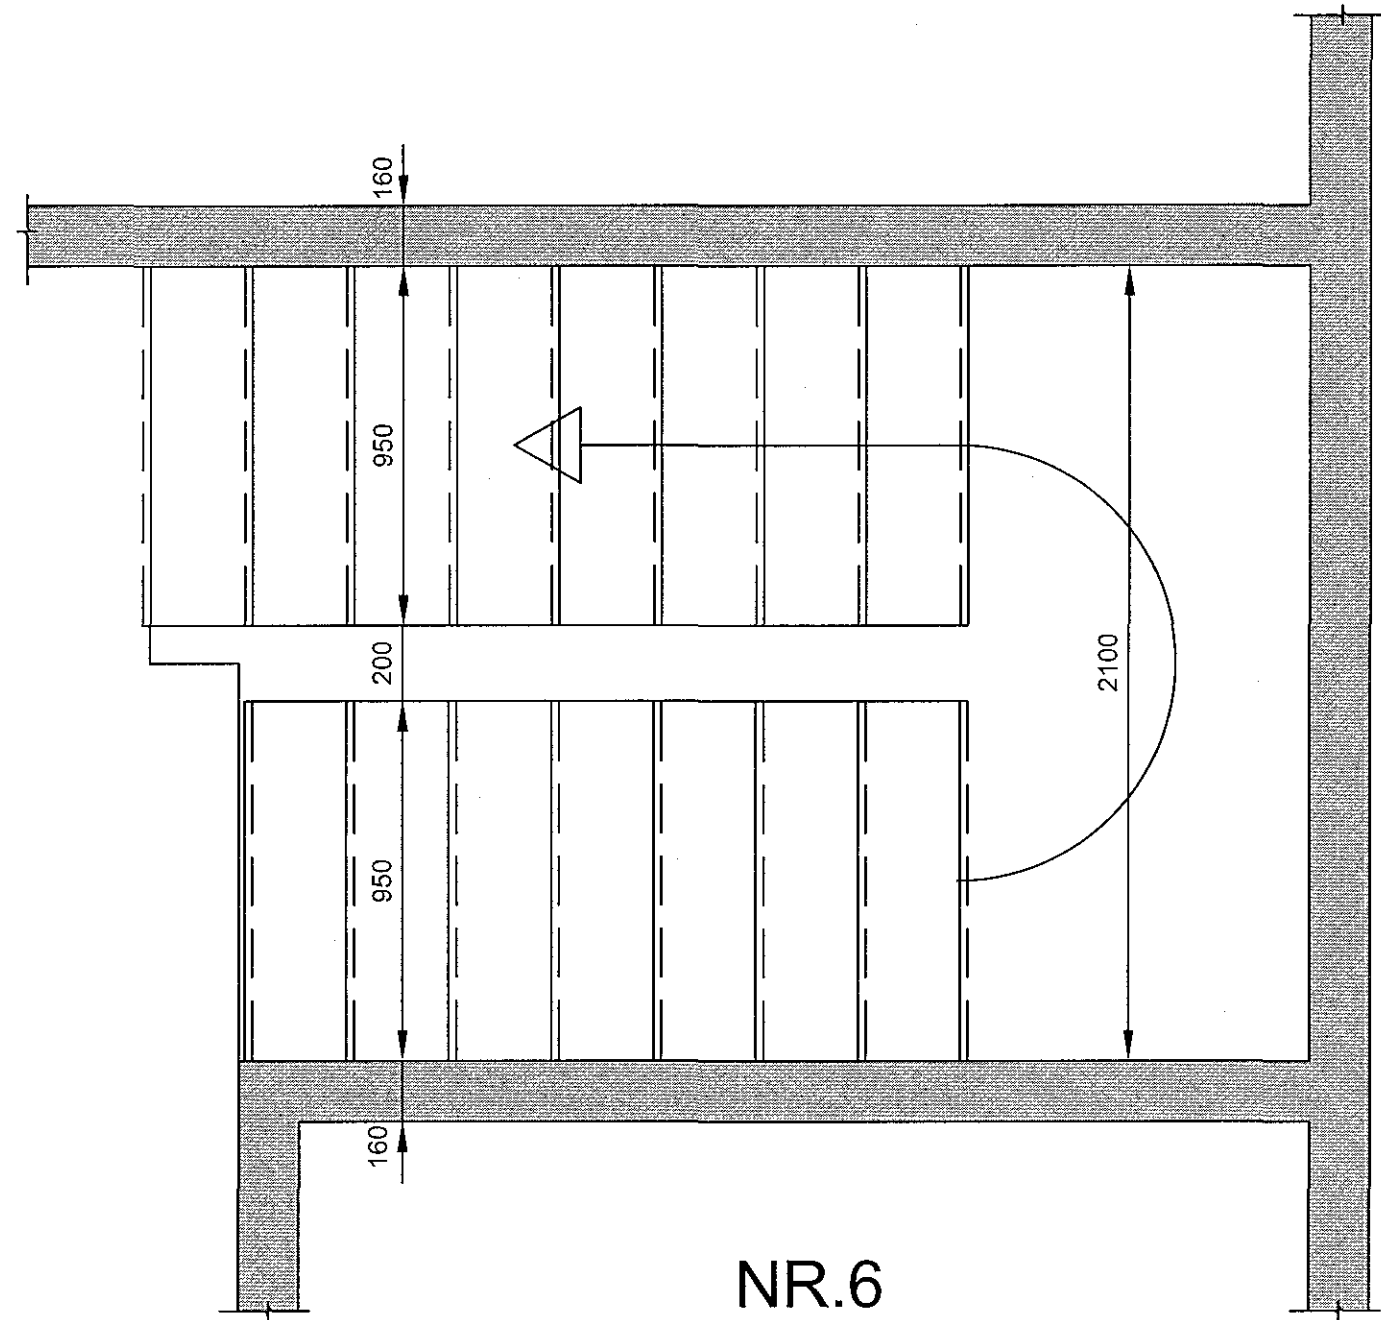
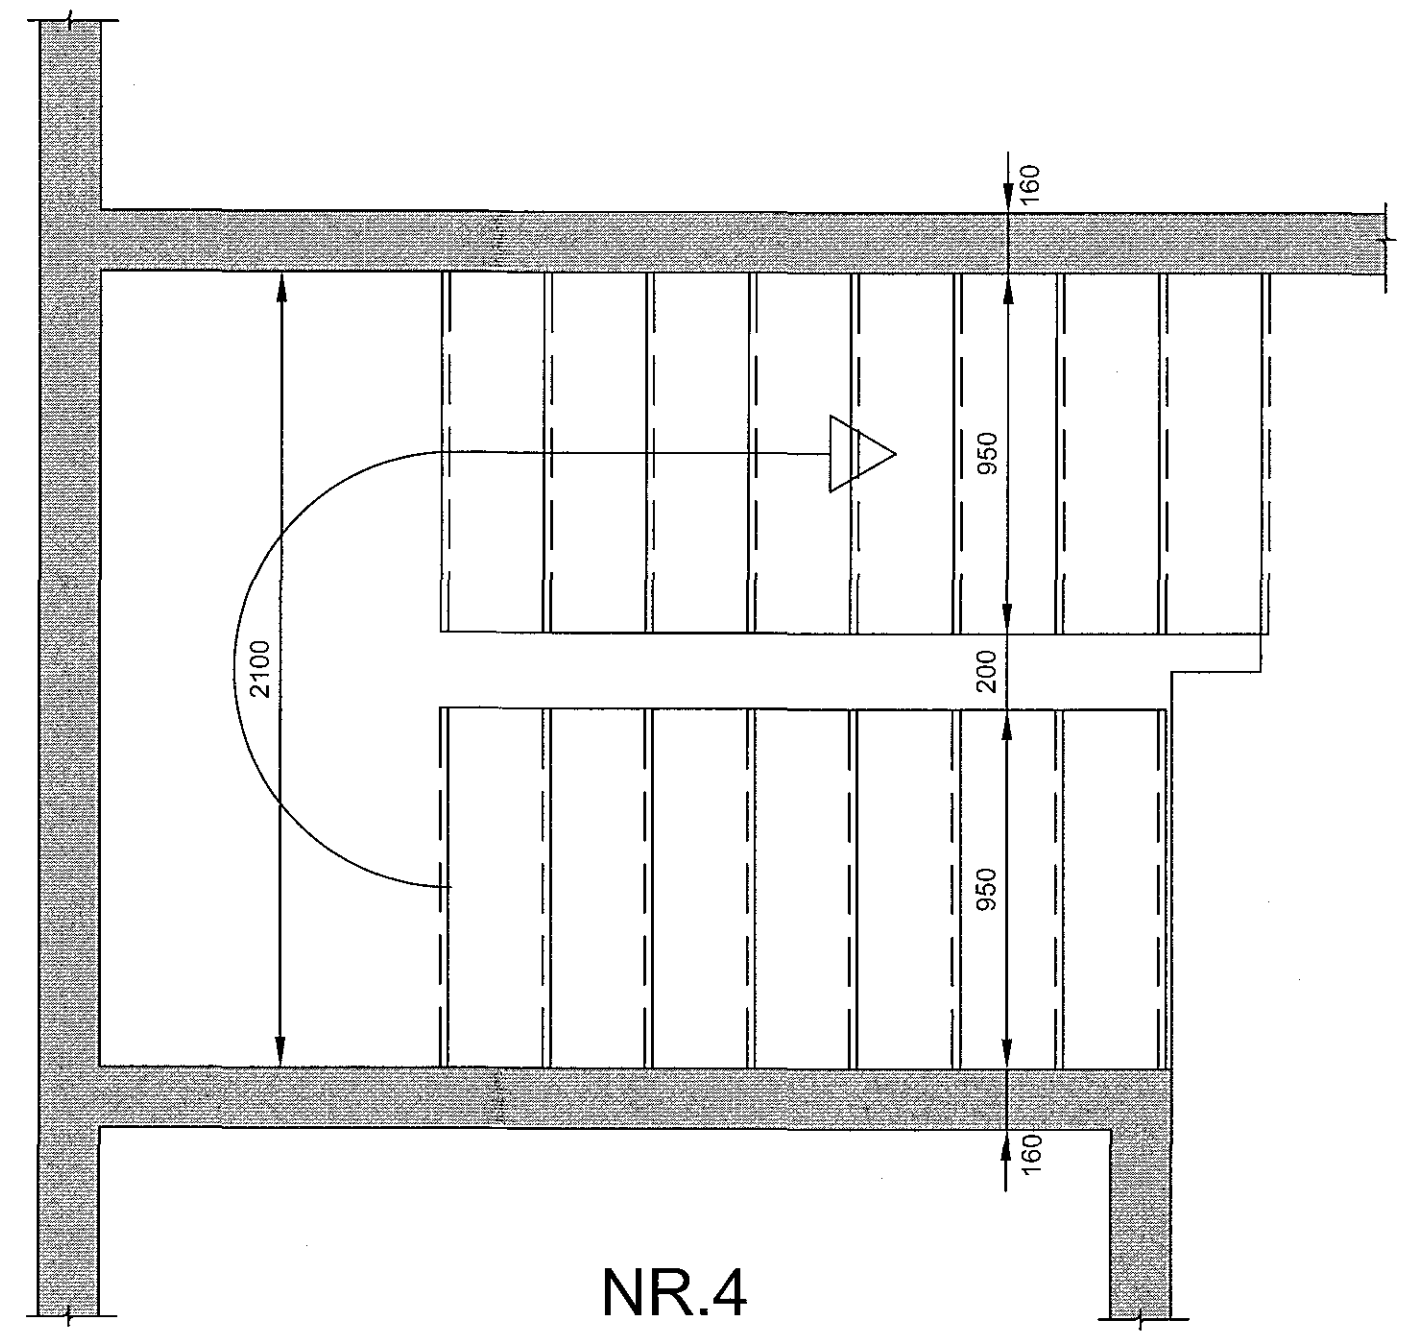
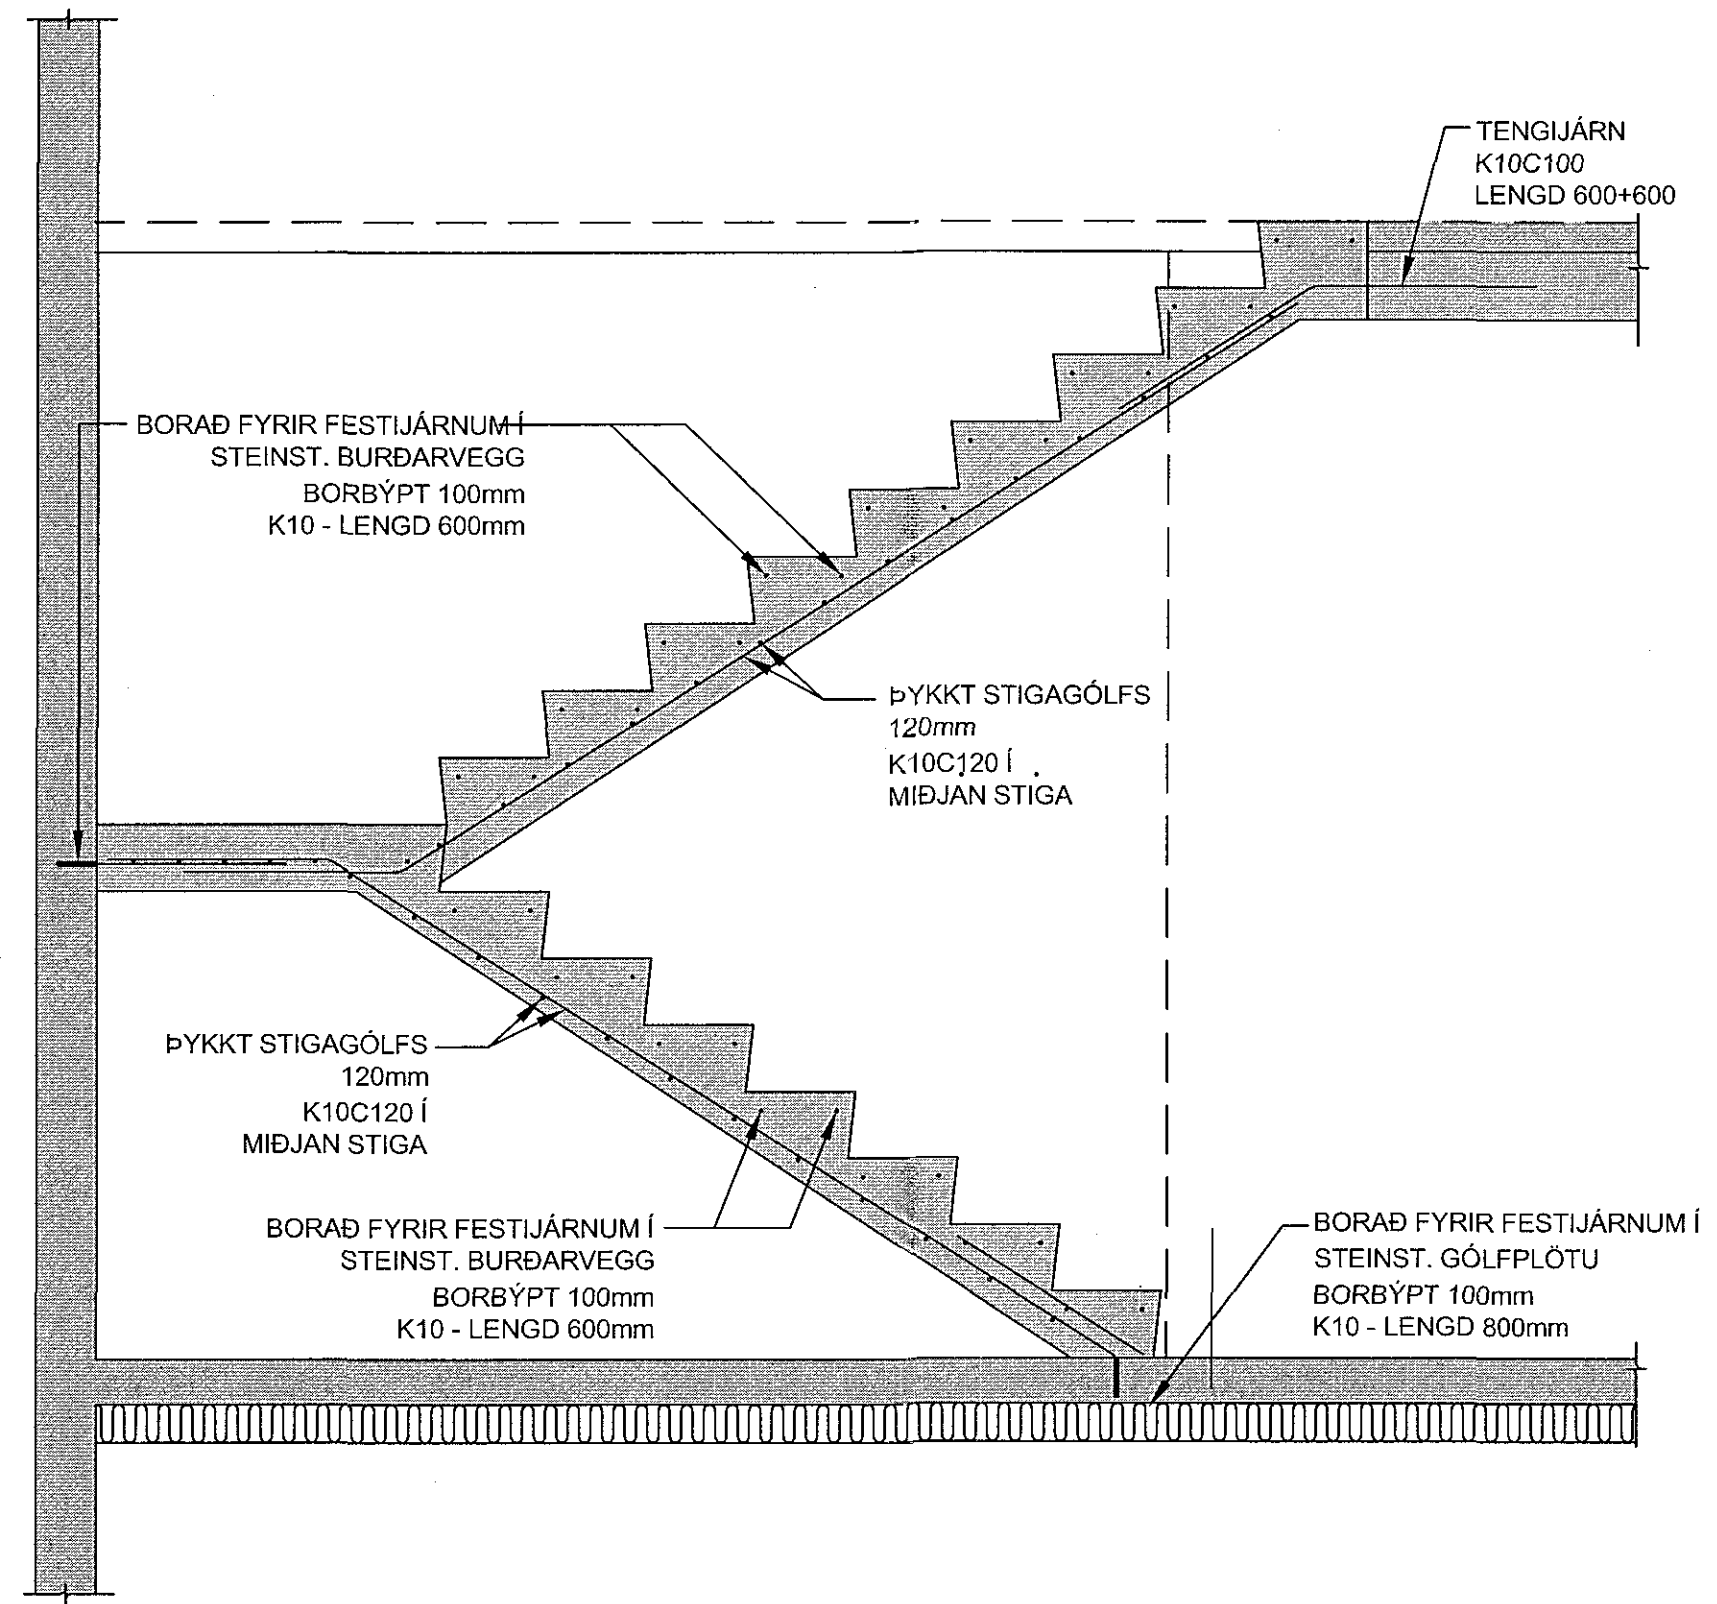
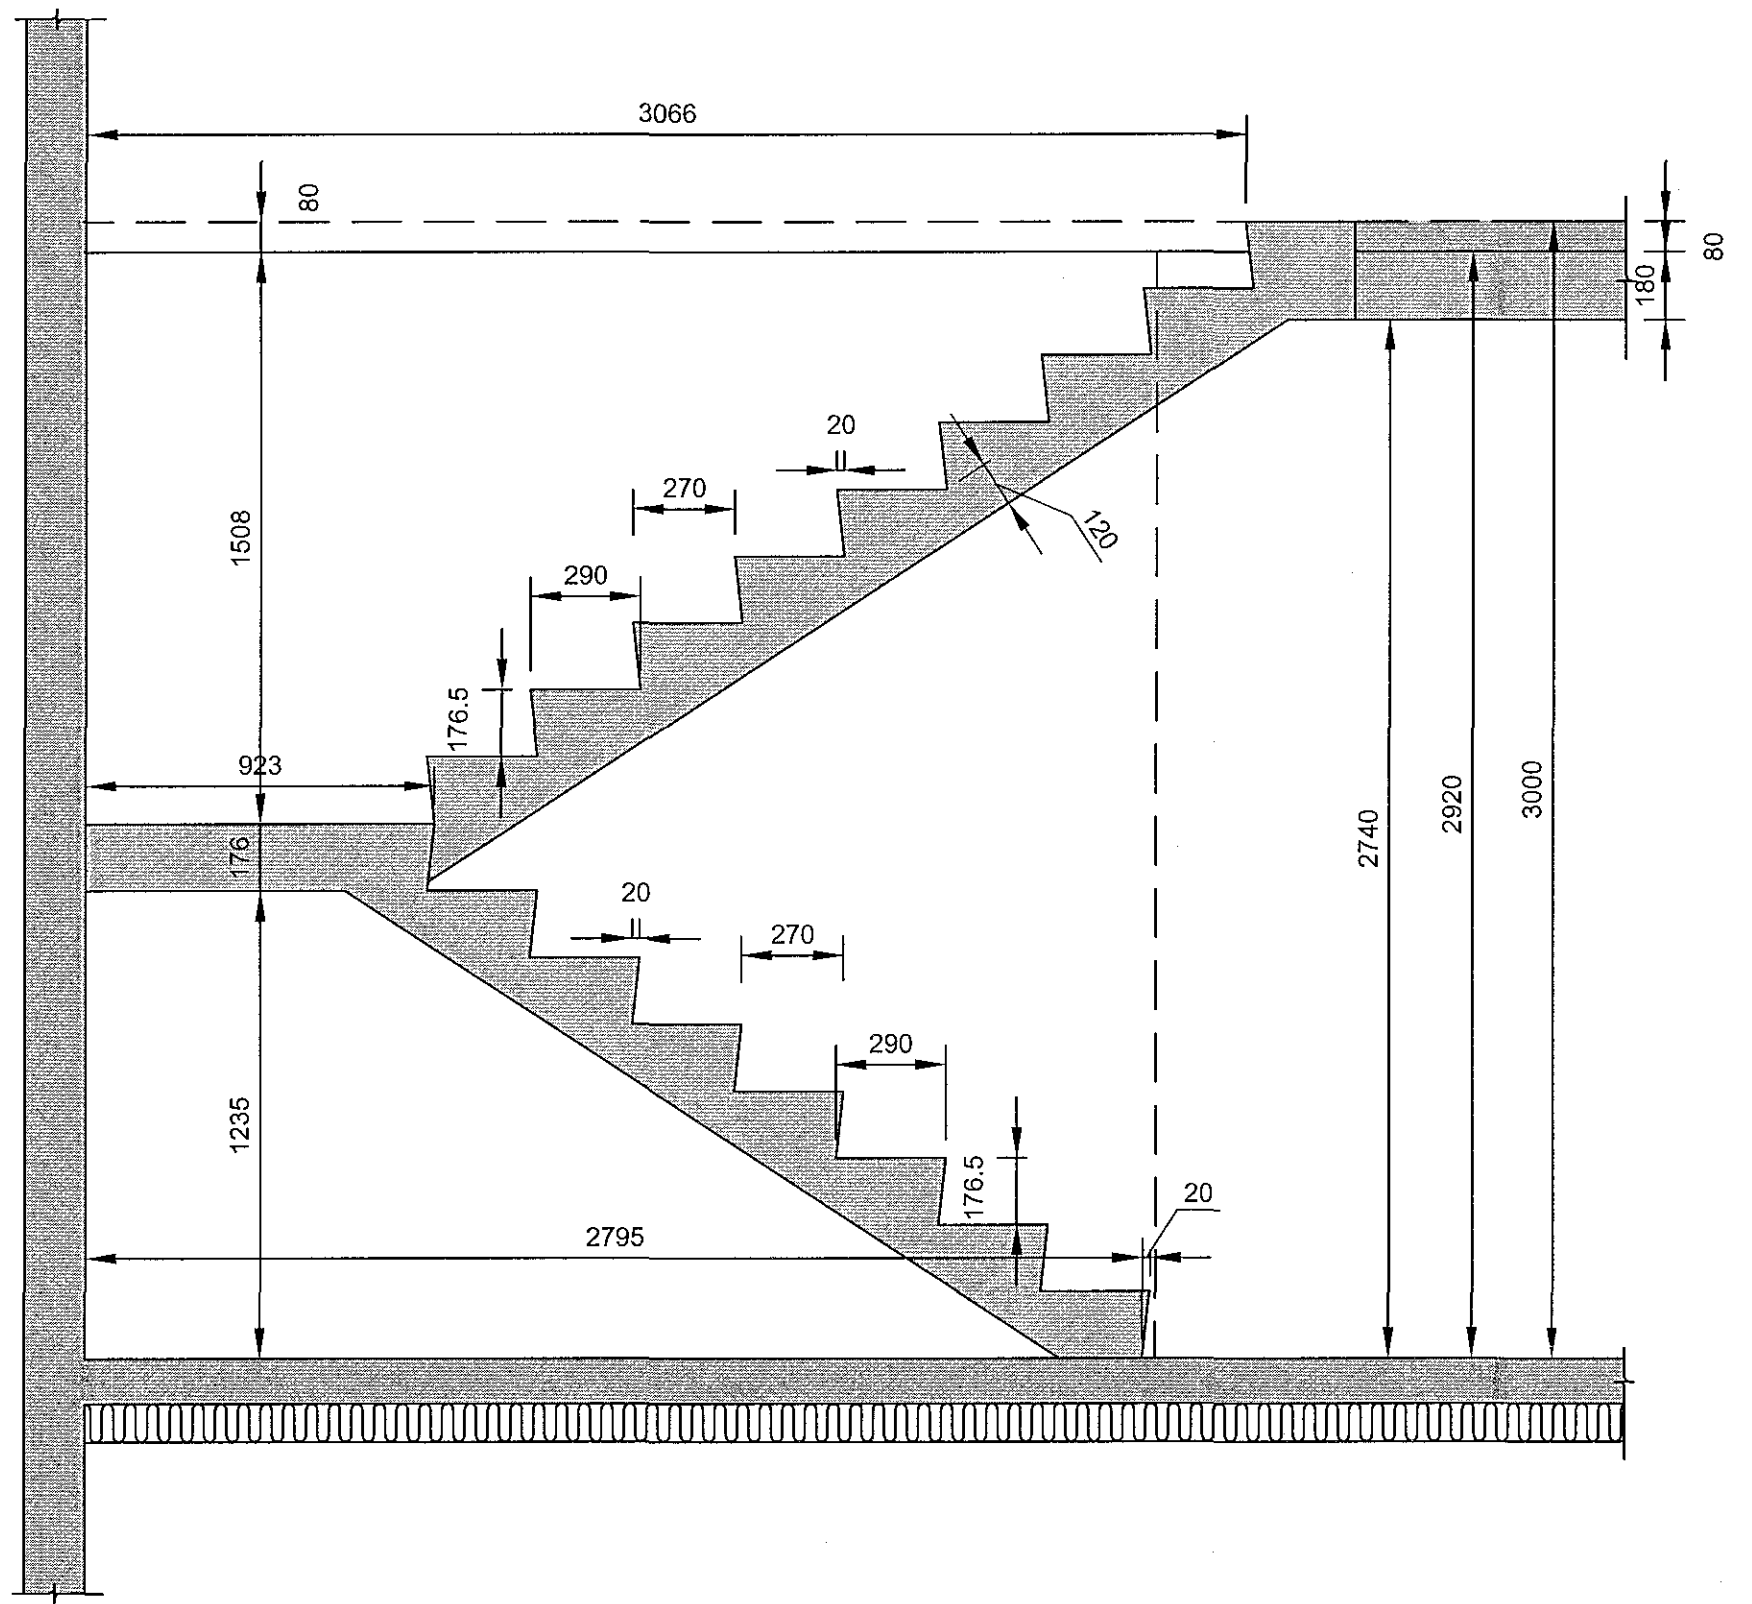


sambýkt þann  
03. maí 2018  
Byggingatullurinn / *[Signature]*

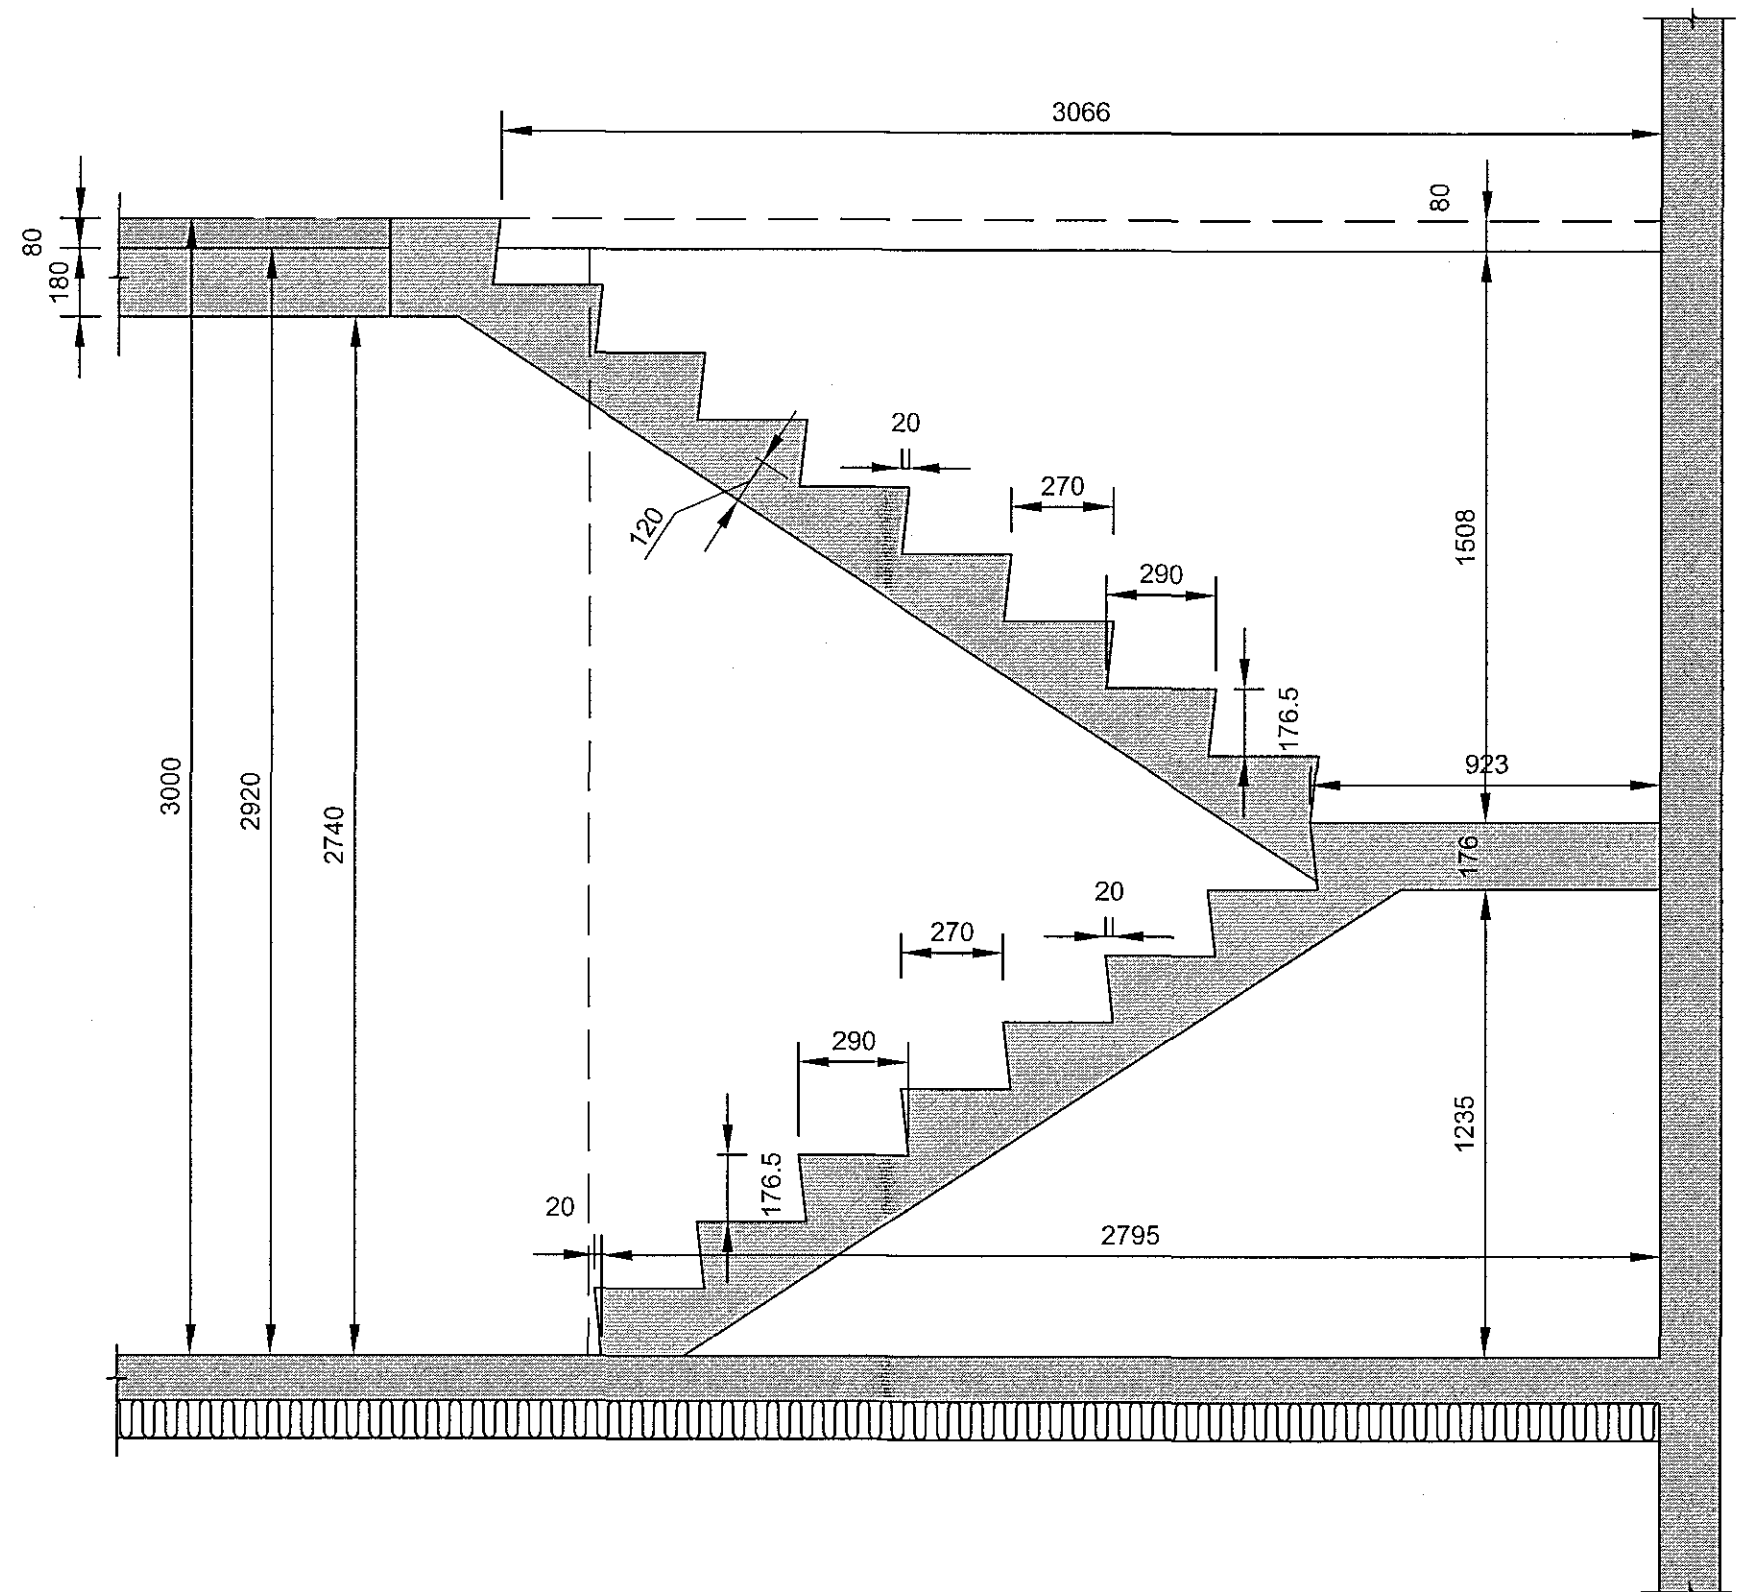

NR.6

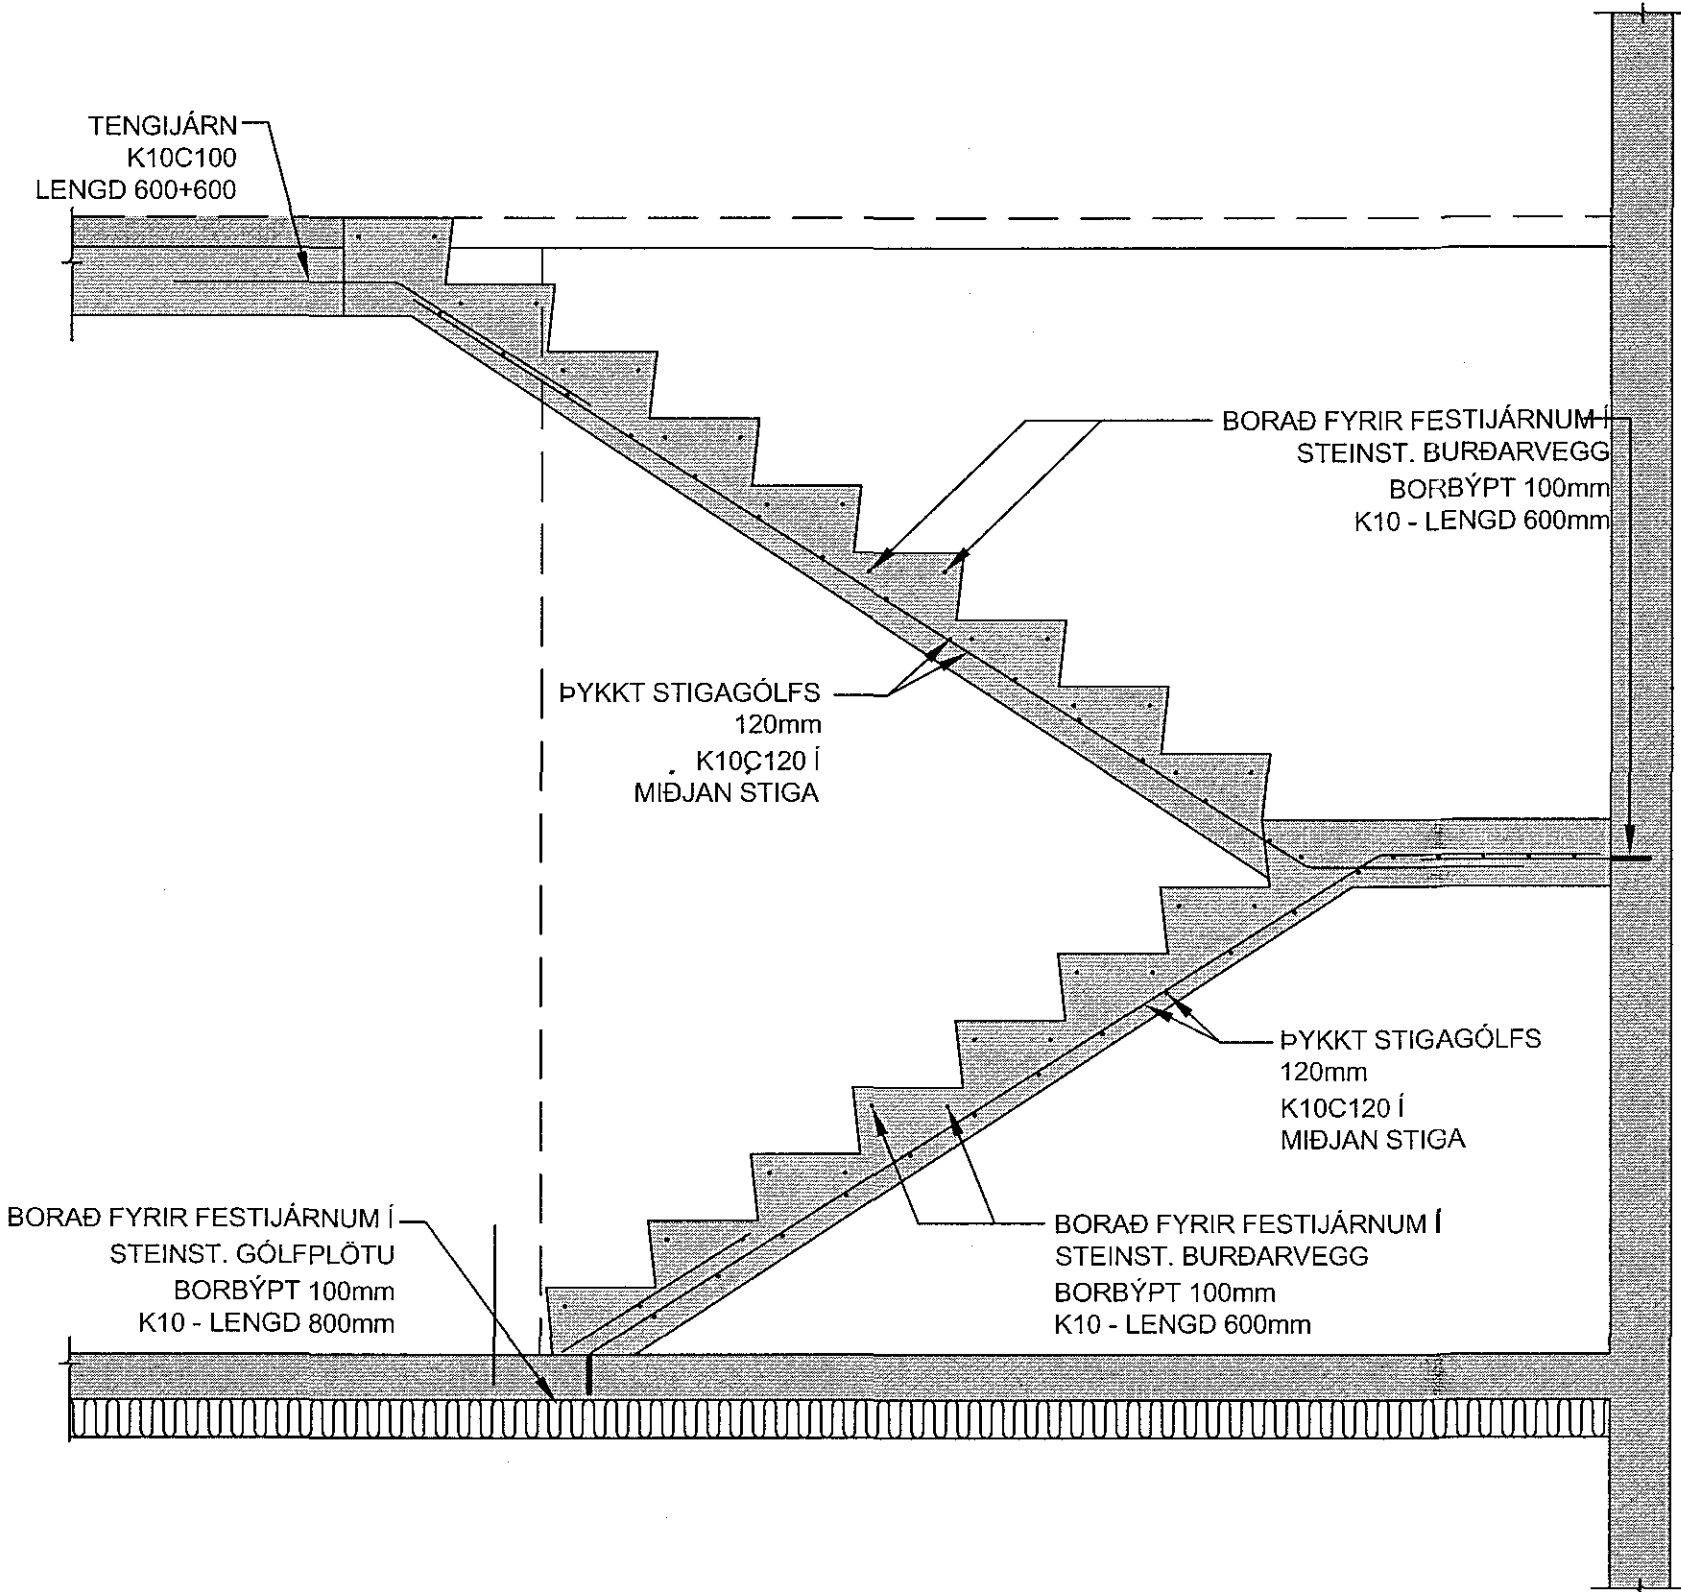

NR.4

STEINSTEYPTIR STIGAR GRUNNMYND - SNID  
1:20 (A1)

MÖBERGSSKARD 4-6 - HAFNARFIRÐI

GRUNNMYND - SNID  
STEINSTEYPTIR STIGAR

Mkv. 1:20  
Hannað EV  
Teiknað EV  
Dags. 28.APRIL.2018 Blað - AF - Nr. B008 Yfirfarð EY

Eyjólfur Valgarðsson  
Kt. 280857-4169  
Eyjólfur Valgarðsson Kt.280857-4169

Eyjólfur Valgarðsson  
Byggingatæknifráðingur B.cs.  
Hólmatúni 7 225 Álfanes  
gsm:8917257 evtraust@gmail.com

Nr.	Dags.	Breyting	AF