

1711441 30/4/18

Samþykkt þann  
03. maí 2018  
Byggingafrúnnir í Hafnarholti


Áritun hönnunarstjóra:  
Ingunn Helga Hafstað Kt: 020861-7469

--- INNBLÁSTUR  
--- ÚTBLÁSTUR  
--- FRÁKAST

SJÁ ALMENNAR SKÝRINGAR Á TEIKN. P0-000

DREIFARAR, ÚTSOG OG VENTLAR EIGA AÐ AFKASTA LOFTFLÆÐI ÞANNIG AÐ HLJÓÐSTIG ER FYRIR NEÐAN 30dB

STÆRÐIR STOKKA TIL DREIFARA, ÚTSOG OG VENTLA:  
15 L/s - Ø100  
20 - 30 L/s - Ø125  
40 - 60 L/s - Ø160

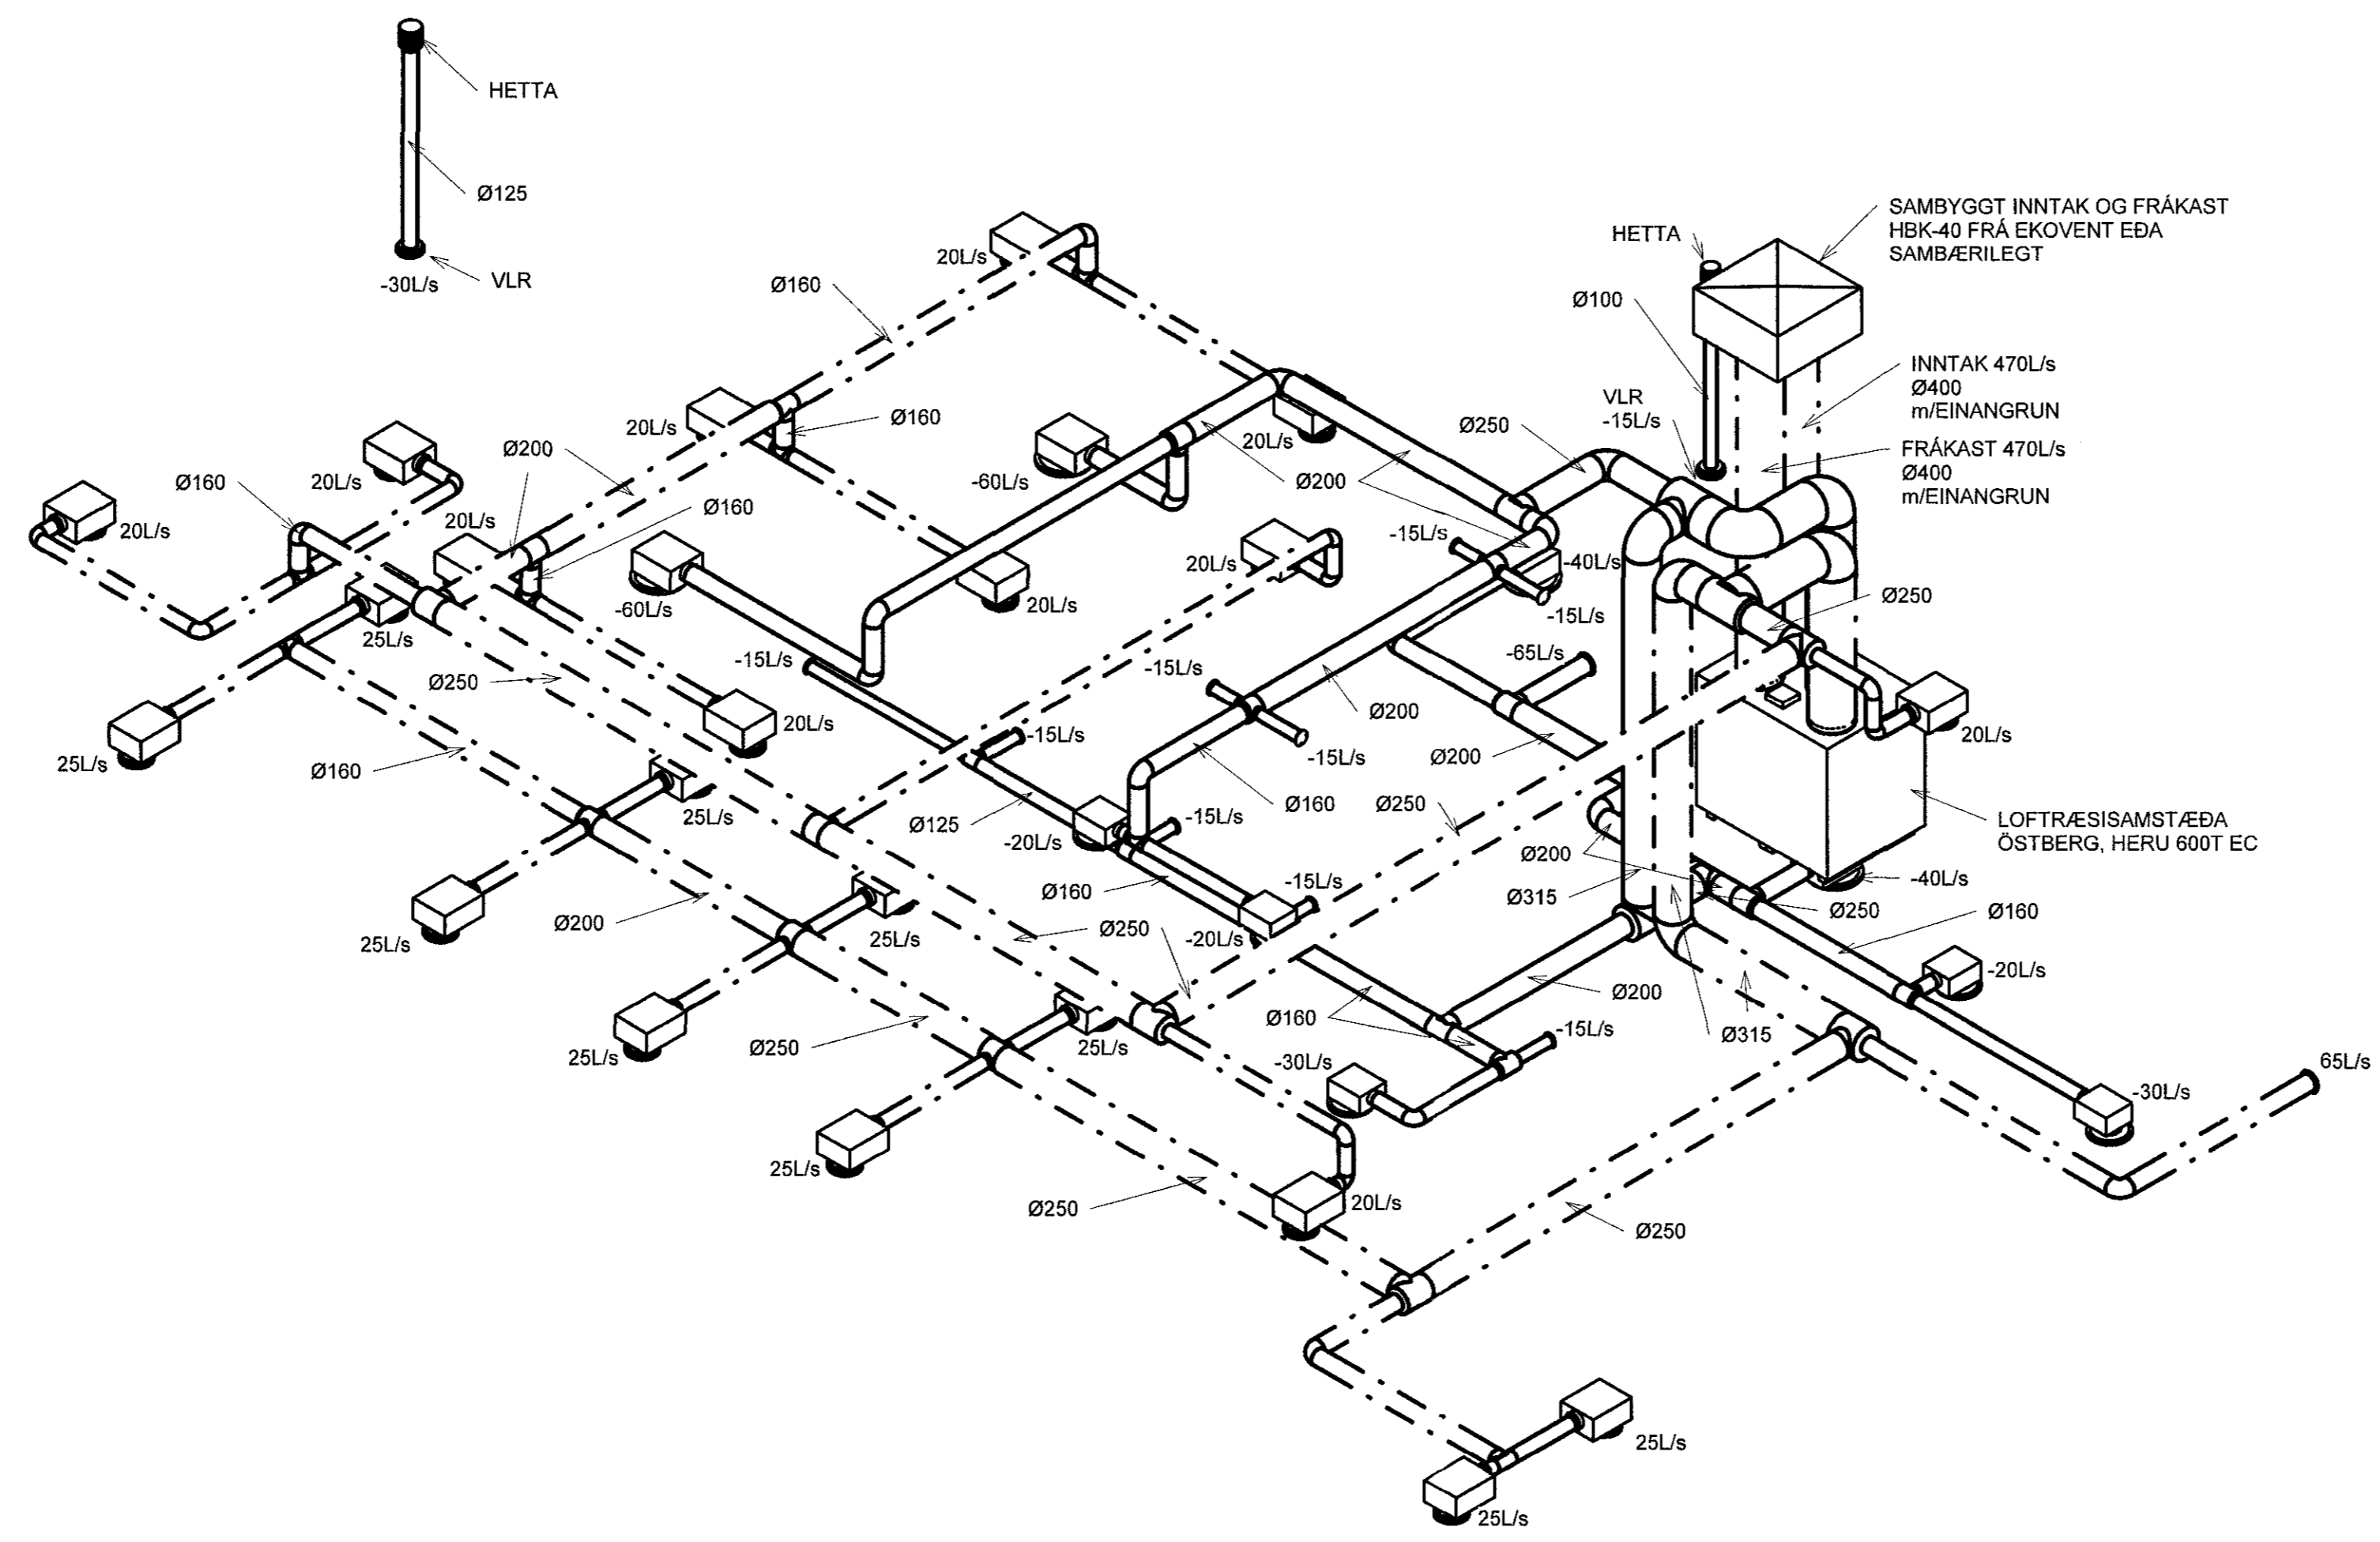

Adalfr Jónsson 020861-7469  
1 03.04.2018 FRUMÚTGÁFA JFJ

Útg	Dags	Lýsing	Nafn


**NEW NORDIC**  
engineering

NEW NORDIC ENGINEERING EHF  
Hillemóel 19 - 201 Kópavogur Ísland  
s. 854-4080 / 899-3077 / 899-3577  
Kl. 520914-1450. new@new-nordic.eu

**ÓSEYRARBRAUT 27, HFJ.**  
KÖFUNARÞJÓNUSTAN EHF.  
LOFTRÆSING - RÚMMYND

Hönnun:	PBE	Verknúmer:	17062
Verkefnastjóri:	JFJ	Mælikvarði:	
Teiknaði:	PBE	Dagsetning:	03.04.2018
Yfirfarir:	EEP/JFJ	Blad:	Útgáfa:
Samþykkt:	Jökull Jónsson		
	Kl. 270575-4209		

P4-101 1

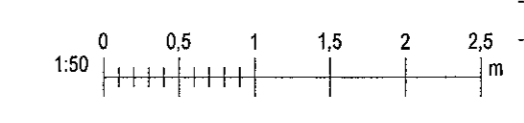

Blk: 0101018  
Bene: 31.03.2018 10:50:46

Skjal: SIAVR17117062 - KÖFUNARÞJÓNUSTAN/02 DESIGN/02 P - PÍPULAGNIR/Köfunarþjónustan\_Loftræsing\_V2.rvt

Copyright © New Nordic Engineering ehf. Hönnuð af Ingunn Helga Hafstað. Fréttir af þessum samþykki