
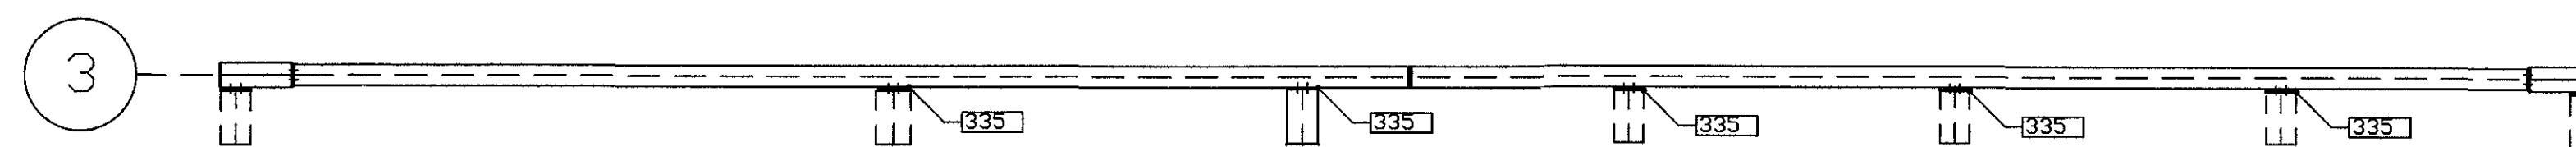


Samþykkt þann
03. maí 2018
Byggingaáttæðing
H. Ó. Ó.

Antal halvspær:
Venstre side: 1
Højre side : 1

POS NR	EMNE	DIMENSION	FYK [MPa]	LÆNGDE [mm]	ANT
349	Søjle	HEA140	275	2766	4
312	Bjælke	IPE360	275	9006	2
331	Endeplade	Pl. 15. 0x200	275	350	4
330	Bolteplade	Pl. 20. 0x200	275	350	5
	Flangestiver for	IPE360 Pl. 10x80x330			5
364	Fodplade	Pl. 12. 0x150	275	150	4
381	Topplade	Pl. 12. 0x150	275	150	4

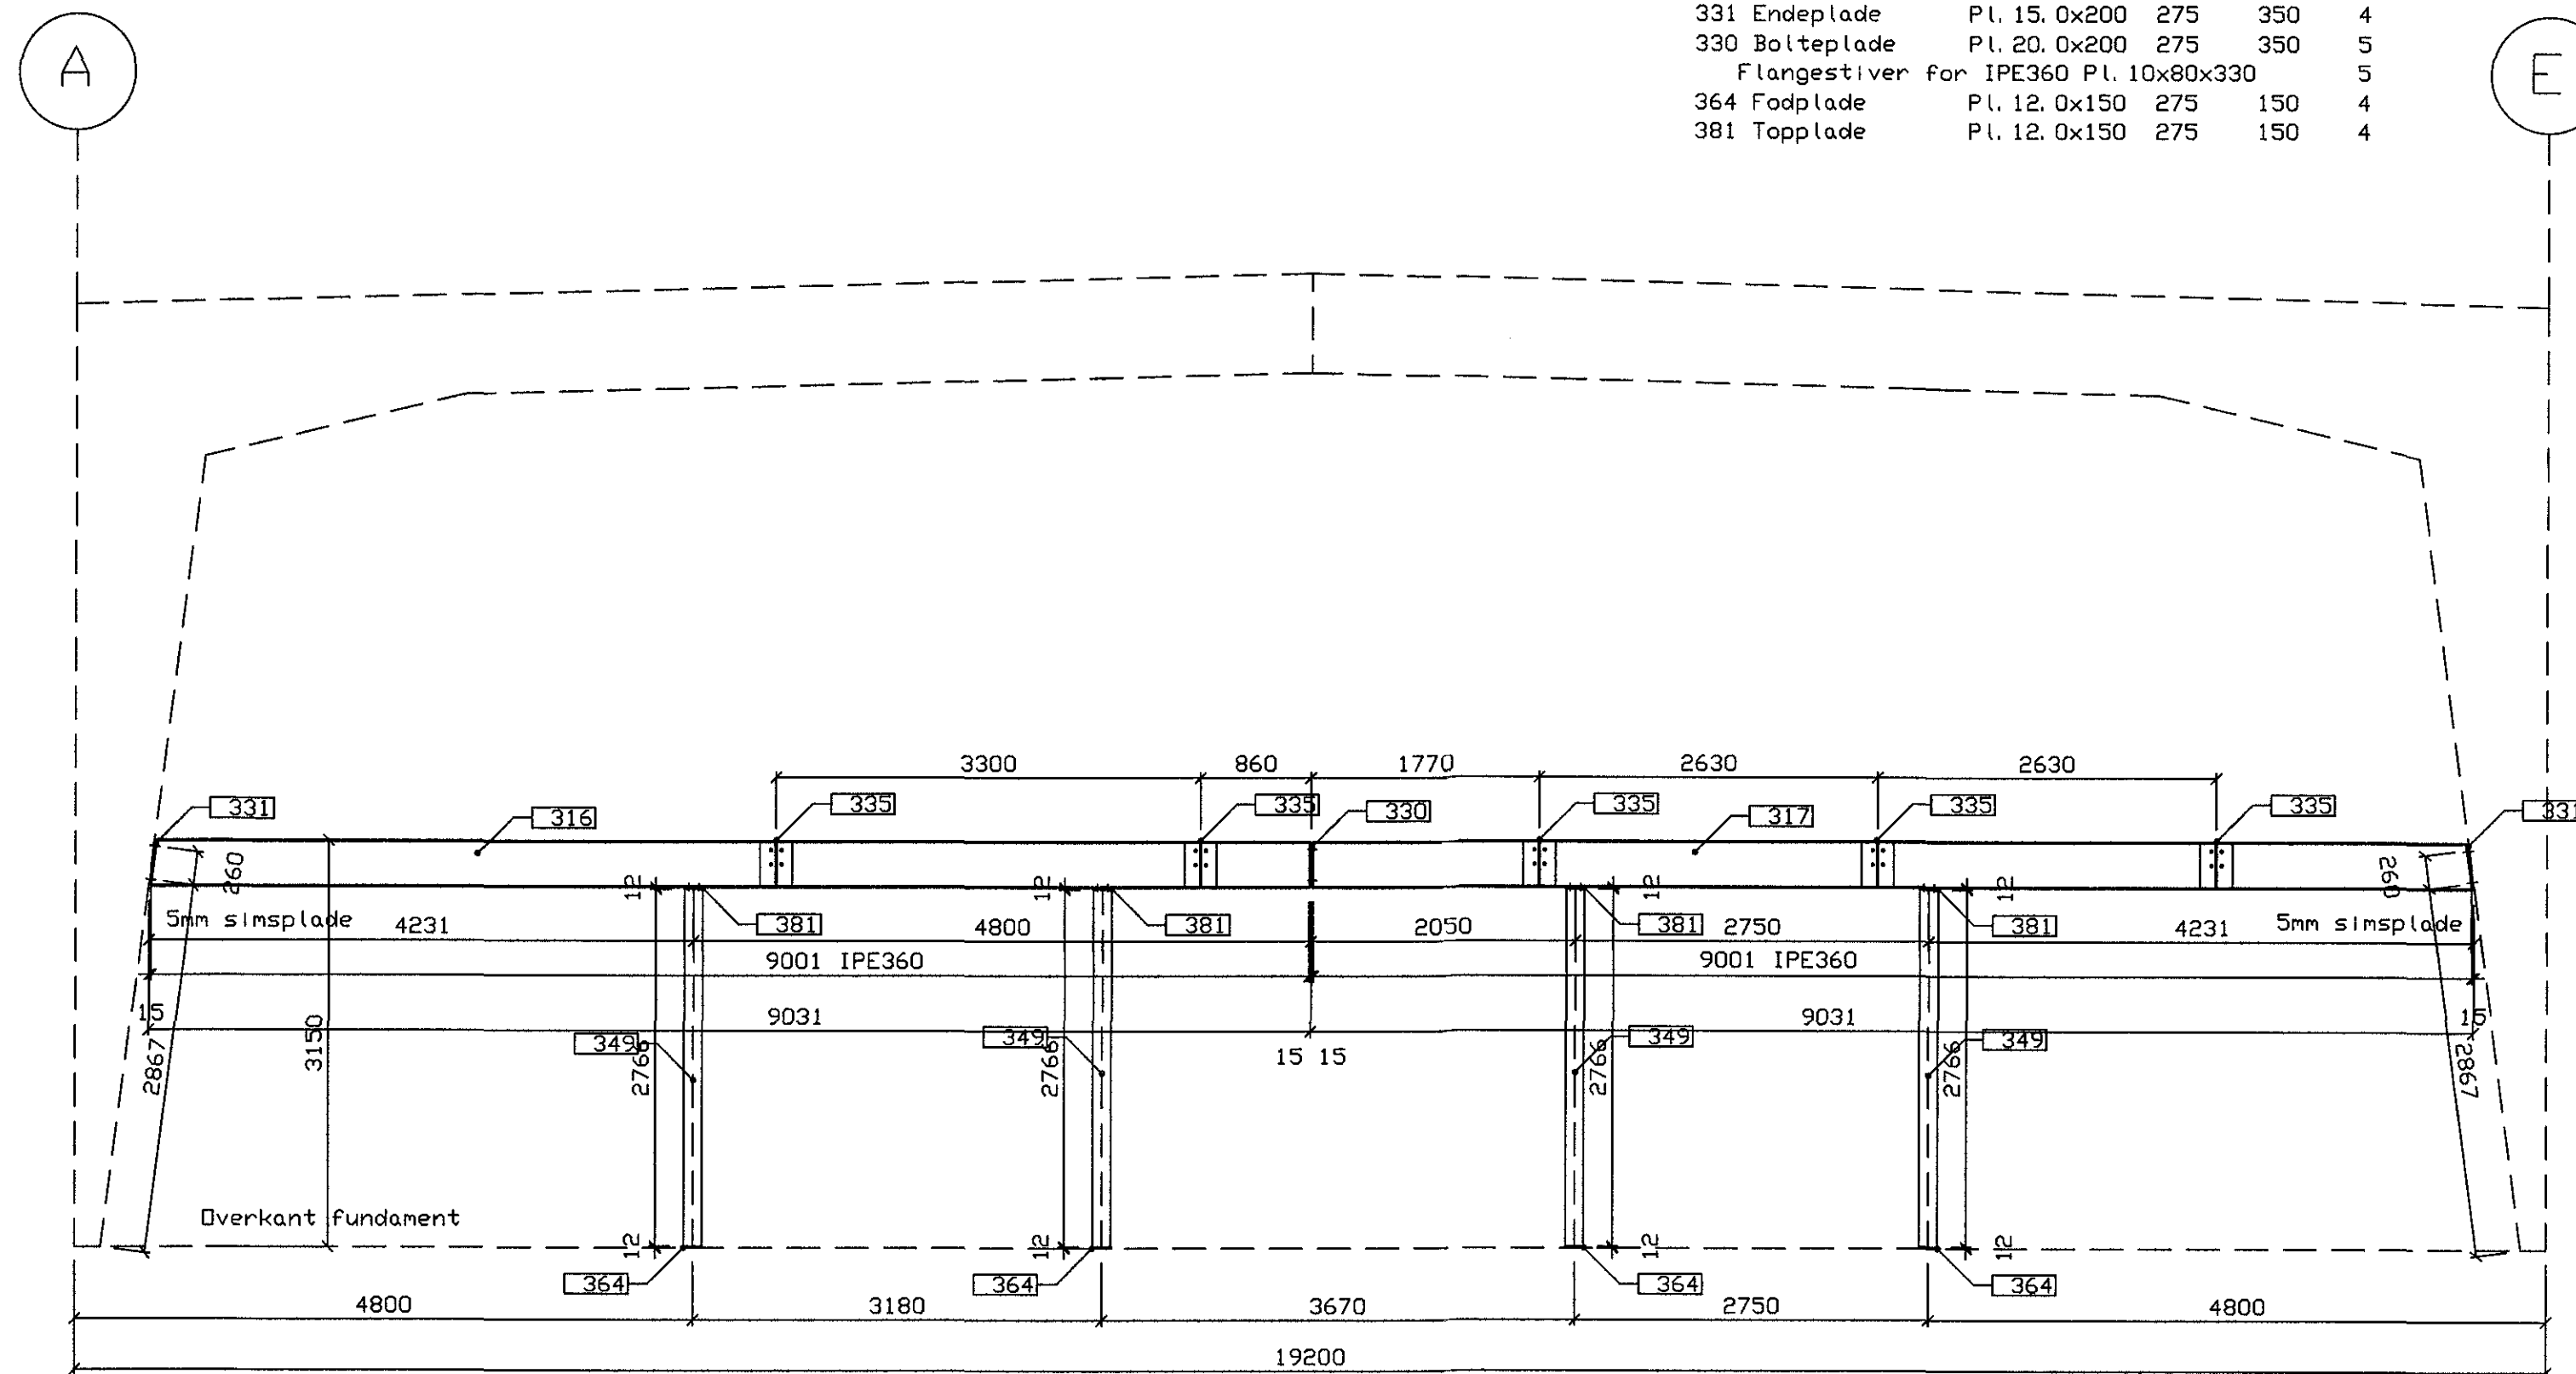

Bjælker og søjler linie 3
Afstand fra CL-linie ramme til søjle yderkant 67mm

Adalfr. Trygvinn H. 020861-7461
ÁRITUN ABALHÖNNLEIÐAR, INGUNN H HAFSTAD KT.020861-7469

BREYTINGAR		
NR.	DAGS.	BREYTING
1	03.04.2018	FRUMÚTGÁFA

NEW NORDIC
engineering

NEW NORDIC ENGINEERING ehf. kt. 520914-1450
HLÍÐASMÁRI 19, 201 KÓPAVOGUR
nne@nne.is, S:8544080/(P:J)8993577/(HOO)8993077/(SAO)

SAMÞYKKT Hákon Órn Ómarsson 300577-3189
H. Ó.

VERK
ÓSEYRARBRAUT 27
HAFNARFJÖRÐUR

TEKNIÐG
BURÐARVIRKI
STÁLVIKKI
STÁLRAMMI - MÁTLÍNA 3

HANNAÐ	TEKNAÐ	YFERFARÐ	MÆLIKVAFIÐ
SAÓ	SAÓ	HÓÓ	1:50

DAGS.	VERK NR.	TEKNIÐG NR.	ÚTGÁFA NR.
03.04.2018	17062	B303	1