


Samþykkt bann
03. maí 2018
Byggingaátturinn H. HOÓ

Antal halvspær:
Venstre side: 1
Højre side : 1

POS NR	EMNE	DIMENSION	FYK [MPa]	LÆNGDE [mm]	ANT	POS NR	EMNE	DIMENSION	FYK [MPa]	LÆNGDE [mm]	ANT
449+450	Søjle	HEA220	275	2620	2	416+417	Bjælke	IPE500	275	9327	2
451	Søjle	HEA120	275	2620	2	431	Endeplade	Pl. 15x200	275	490	2
452	Søjle	HEA140	275	3978	1	432	Endeplade	Pl. 20x200	275	490	2
453	Søjle	HEA140	275	4057	1	434	Forstærkn.	pl. 10x425	275	480	2
441	Søjle	HEA120	275	4046	2	435	Flangest.	pl. 10x80	275	464	8
455	Søjle	HEA120	275	3977	2	436	Forstærkn.	pl. 10x230	275	230	4
464	Fodplade	Pl. 12. 0x150	275	130	2	V11+V14+V15	Pl. 15x100	275	275	8	8
465	Fodplade	Pl. 12. 0x150	275	130	2						
481	Beslag, søjle	T3	275	0	4						
482	Beslag, rigel	T7	275	0	4						

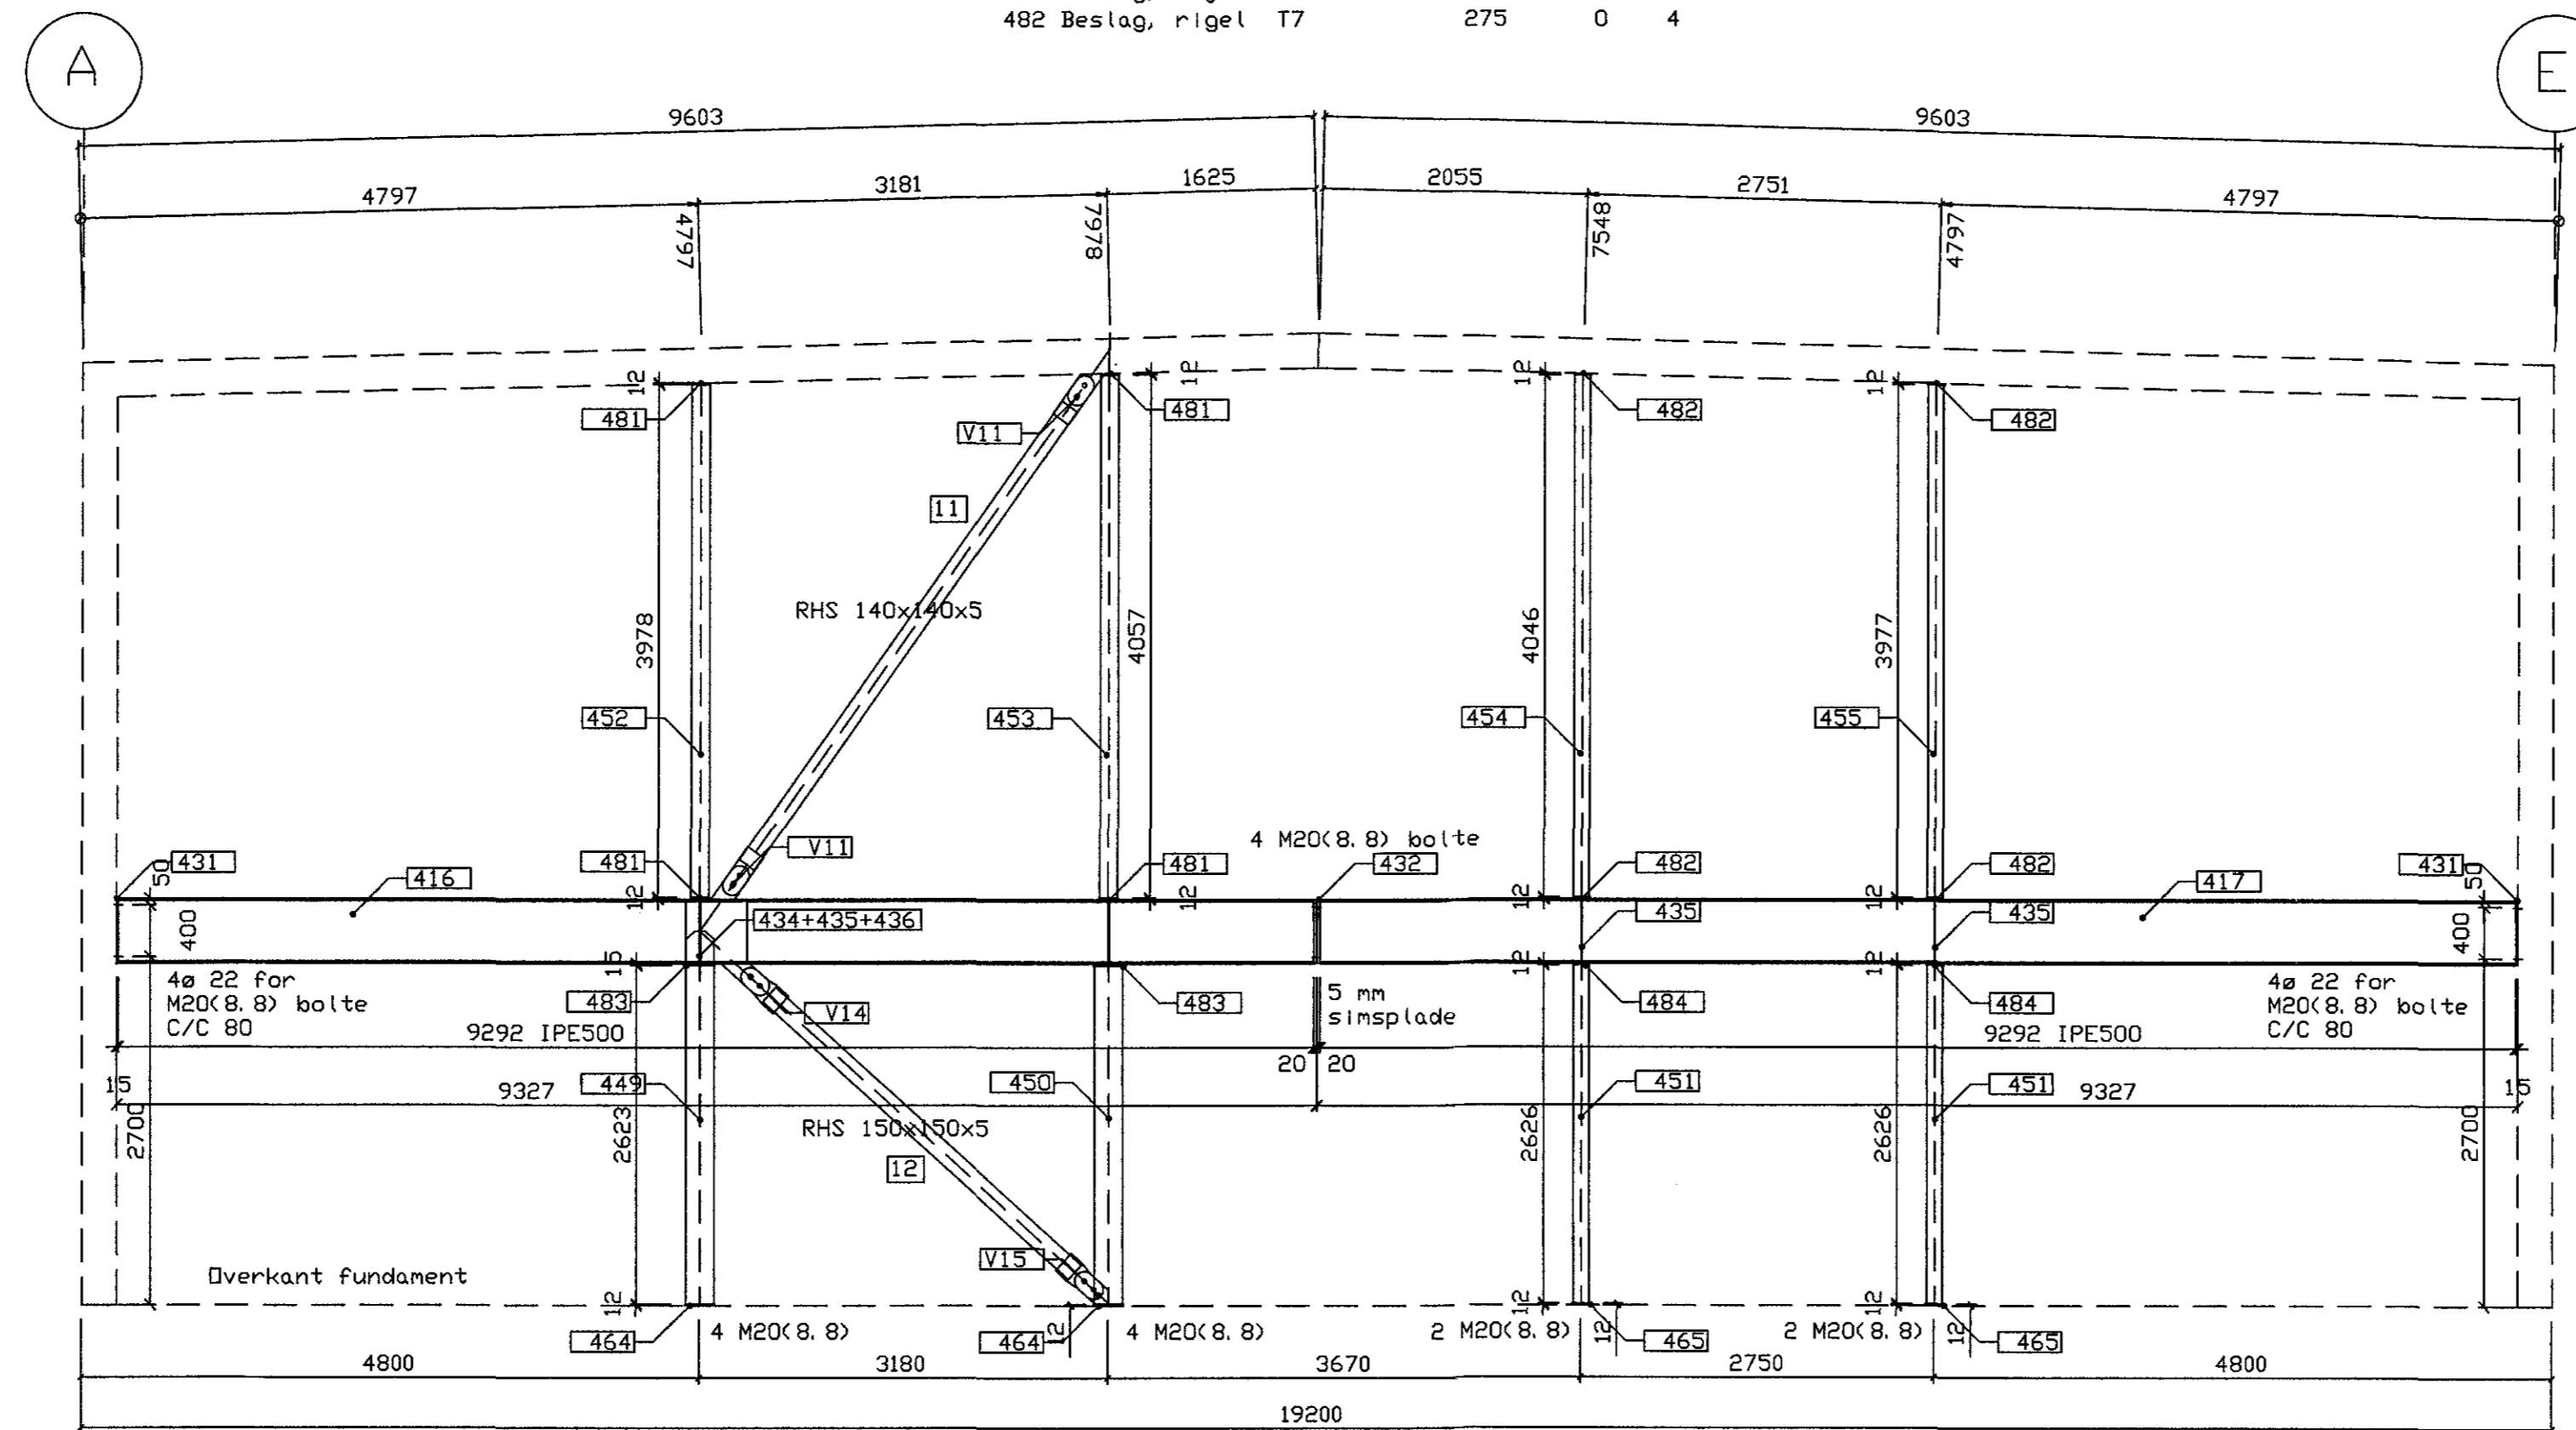

Søjler og bjælker linie 4

Afstand fra CL-linie ramme til søjle yderkant 60 mm

Ball. Thunna A. 020861-7469
ARTUN ABALHÖNNJÁR: INGUNN H HAFSTAD KT.020861-7469

BREYTINGAR			
NR.	DAGS.	BREYTING	SP.
1	03.04.2018	FRUMÚTGÁFA	HOÓ

NEW NORDIC
engineering

NEW NORDIC ENGINEERING ehf. kt. 520914-1450
HLÍÐASMÁRI 19, 201 KÖPAVOGUR
nne@nne.is, S.85440801/PJ/8993577(HOO)/8993077(SAO)

SAMÞYKKT Hákon Órn Ómarsson 300577-3189
HOÓ

VERK
ÓSEYRARBRAUT 27
HAFNARFJÖRDUR

TEIKNING
BURDARVIRKI
STÁLVIKRI
STÁLRAMMI - MÁTLÍNA 4

HANNAÐ	TEIKNAD	YFIRFARIÐ	MÆLKVARDI	
SAÓ	SAÓ	HOÓ	1:50	/A1

DAGS.	VERK NR.	TEIKNING NR.	UTGÁFA NR.
03.04.2018	17062	B304	1