


Samþykkt bann
03. maí 2018
Byggingatulltrúinn / *[Signature]*

Antal halvspær:
Venstre side: 1
Højre side : 1

POS NR	EMNE	DIMENSION	FYK [MPa]	LÆNGDE [mm]	ANT	POS NR	EMNE	DIMENSION	FYK [MPa]	LÆNGDE [mm]	ANT
449+450	Søjle	HEA180	275	2766	2	516+517	Bjælke	IPE360	275	9327	2
451	Søjle	HEA120	275	2766	2	531	Endeplade	Pl. 15x200	275	350	2
452	Søjle	HEA140	275	3978	1	532	Endeplade	Pl. 15x200	275	350	2
453	Søjle	HEA140	275	4057	1	534	Forsterkn.	pl. 10x289	275	400	2
441	Søjle	HEA120	275	4046	2	435	Flangest.	pl. 10x70	275	325	8
455	Søjle	HEA120	275	3977	2	436	Forsterkn.	pl. 10x180	275	230	4
464	Fodplade	Pl. 12. 0x150	275	130	2	V11+V14+V15	Pl.	15x100	275		8
465	Fodplade	Pl. 12. 0x150	275	130	2						
481	Bestag, søjle	T3	275	0	4						
482	Bestag, rigele	T7	275	0	4						

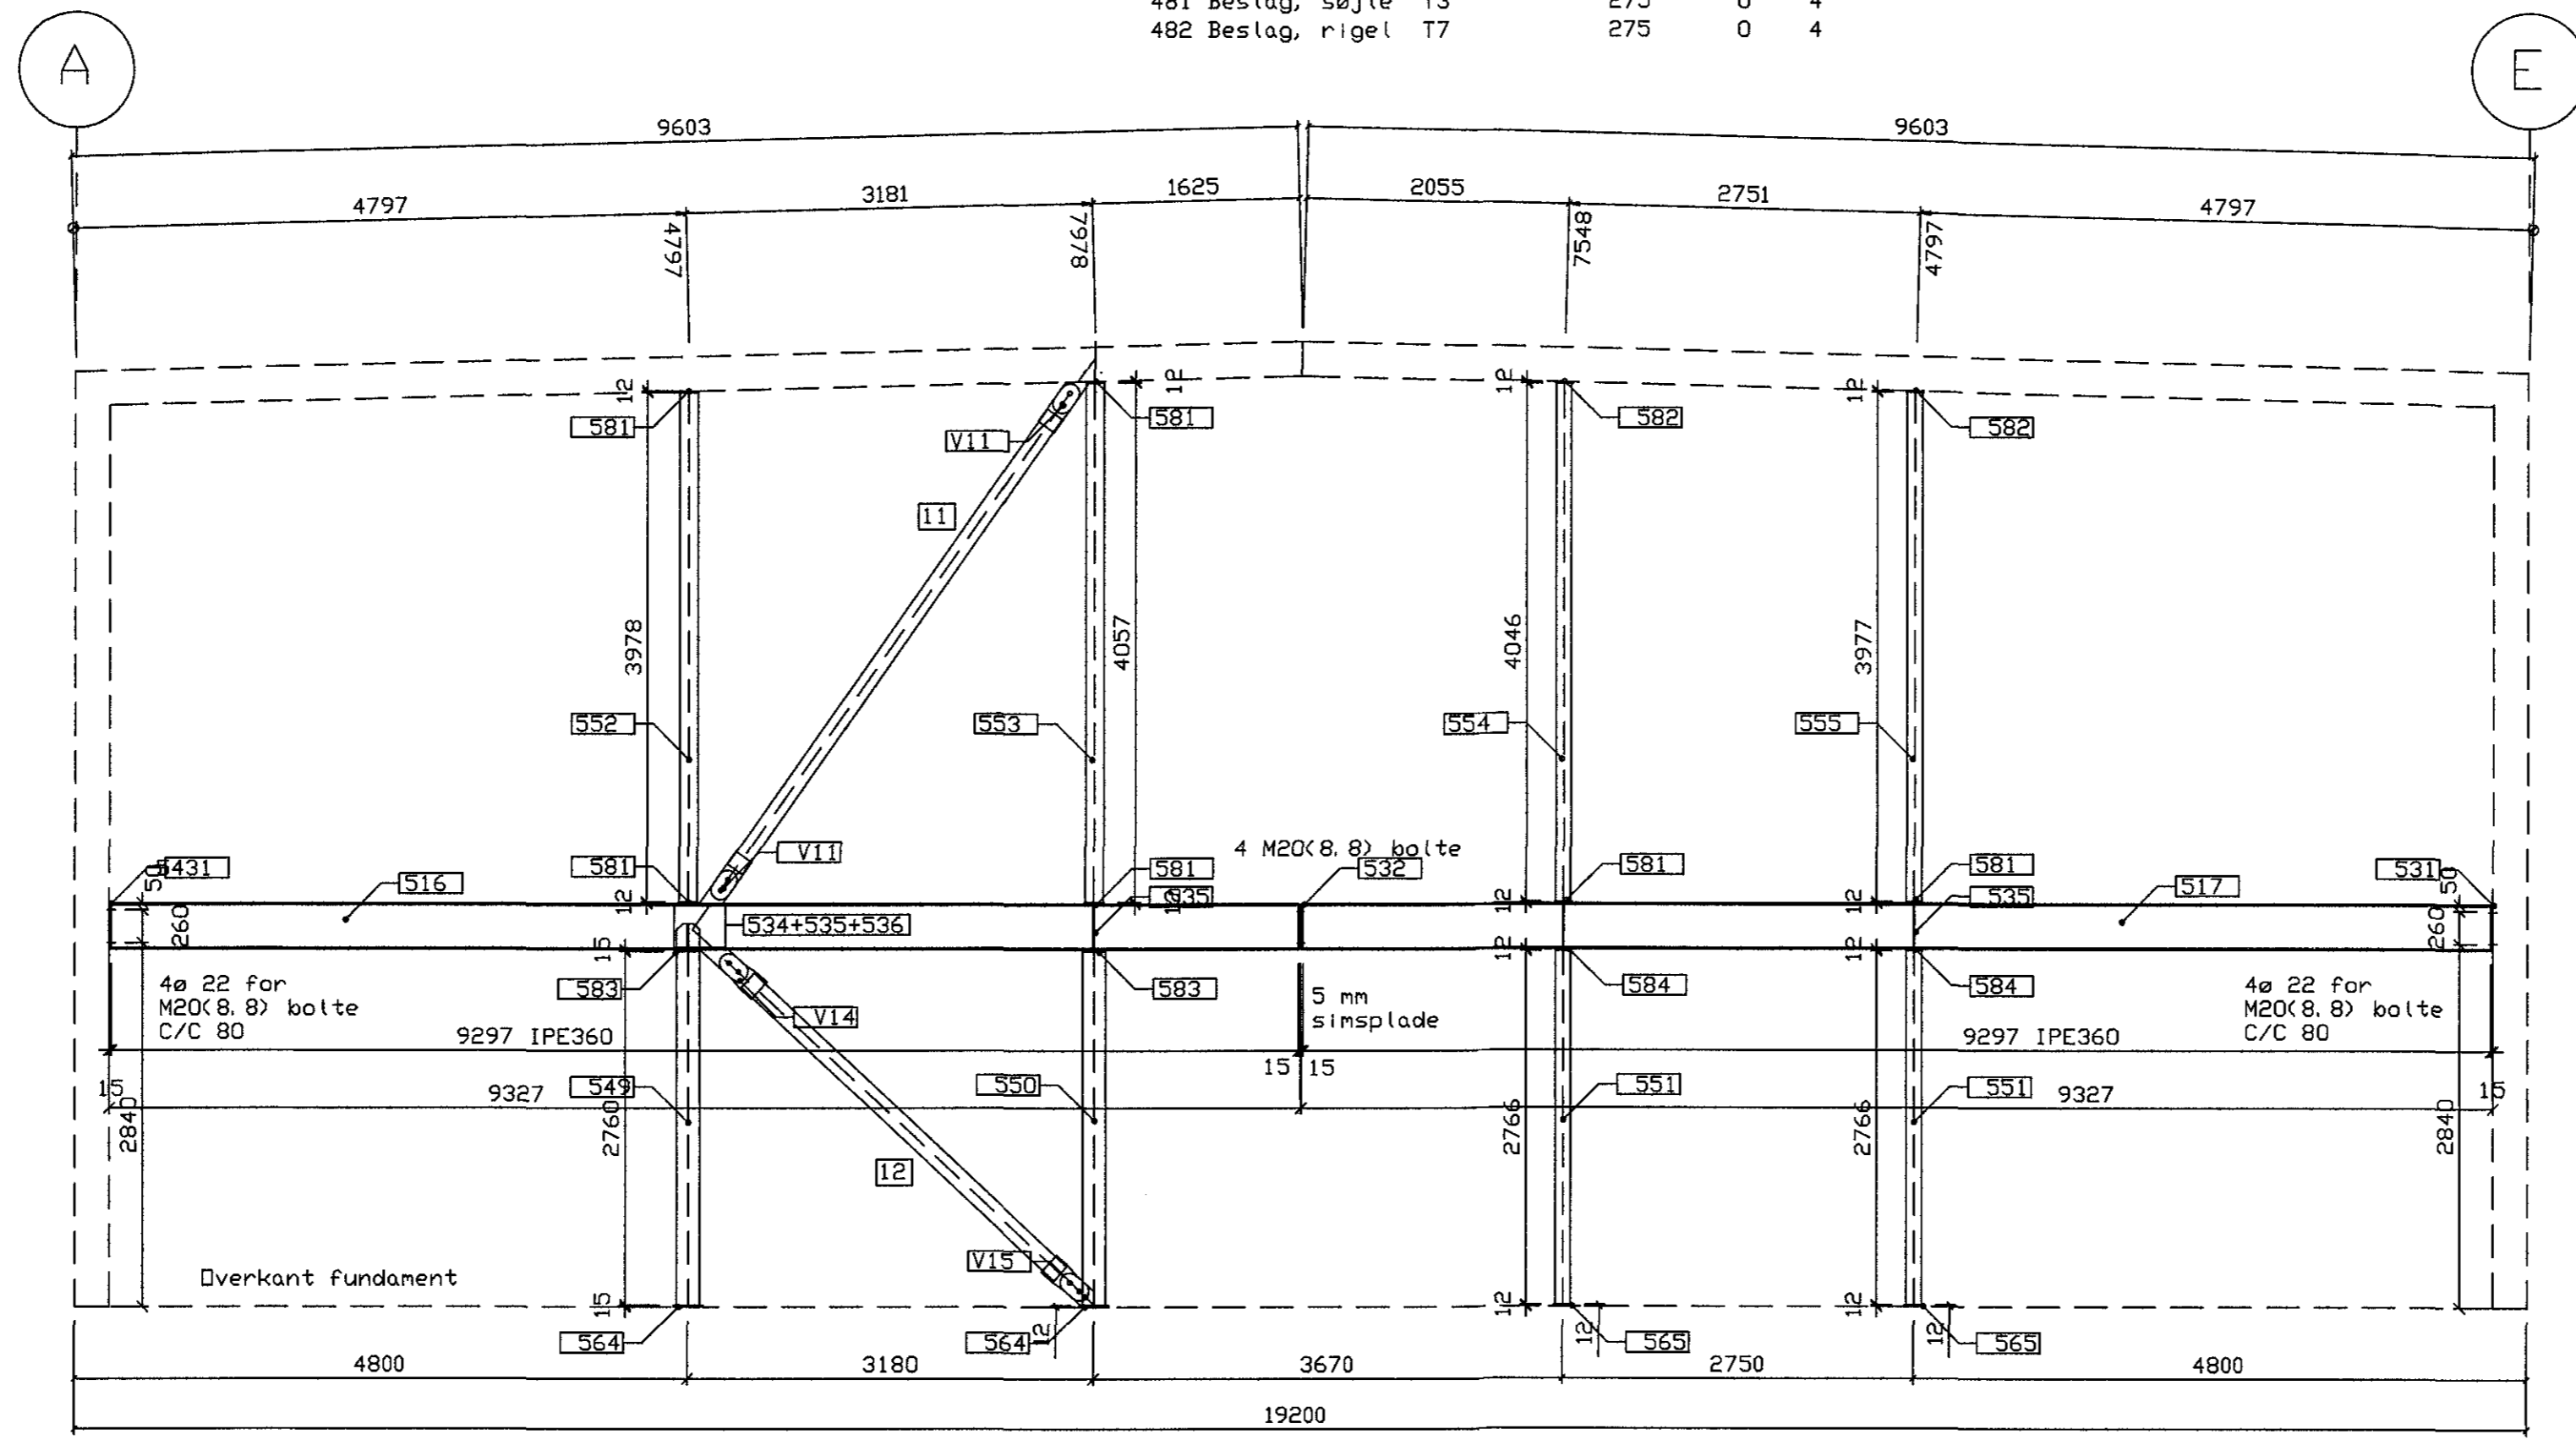

Søjler og bjælker linie 5

Afstand fra CL-linie ramme til søjle yderkant 60 mm

[Signature] 0208617465
ÁRITUN ABALHÖNNUDÁR: INGUNN H HAFSTAD KT.020861-7469

BREYTINGAR		
NR.	DAGS.	BREYTING
1	03.04.2018	FRUMÚTGÁFA



NEW NORDIC ENGINEERING ehf. kt. 520914-1450
HLÍÐASMÁRI 10, 201 KÓPAVOGUR
nne@nne.is, S:8544080(I), F:J:8993577(HOO), 8993077(SAO)

SAMÞYKKT Hákon Órn Órnason 300577-3189

VERK
ÓSEYRARBRAUT 27
HAFNARFJÖRDUR
TEKNIÐ
BURÐARVIRKI
STÁLVERKI
STÁLFRAMMI - MÁTLÍNA 5

HANNAÐ	TEIKNAD	YFIRFARAD	MÆLIKVARÐI
SAÓ	SAÓ	HÓO	1:50

DAGS.	VERK NR.	TEIKNING NR.	UTGÁFA NR.
03.04.2018	17062	B305	1