



Sambýkkt þann
03. maí 2018
Byggingafróðgætturinn í Akureyri

Antal halvspær:
Venstre side: 1
Højre side: 1

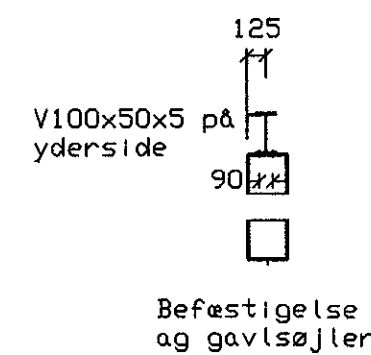

POS NR	EMNE	DIMENSION	FYK [MPa]	LÆNGDE [mm]	ANT
941	Asestol		0	0	3
949	Søjle	HEA280	275	7138	2
950	Søjle	HEA300	275	7258	1
964	Fodplade	Pl. 12. 0x200	275	200	2
965	Fodplade	Pl. 12. 0x200	275	200	1
981	Beslag, søjle	T3	275	0	3
982	Beslag, rigel	T7	275	0	3

Søjler ialt

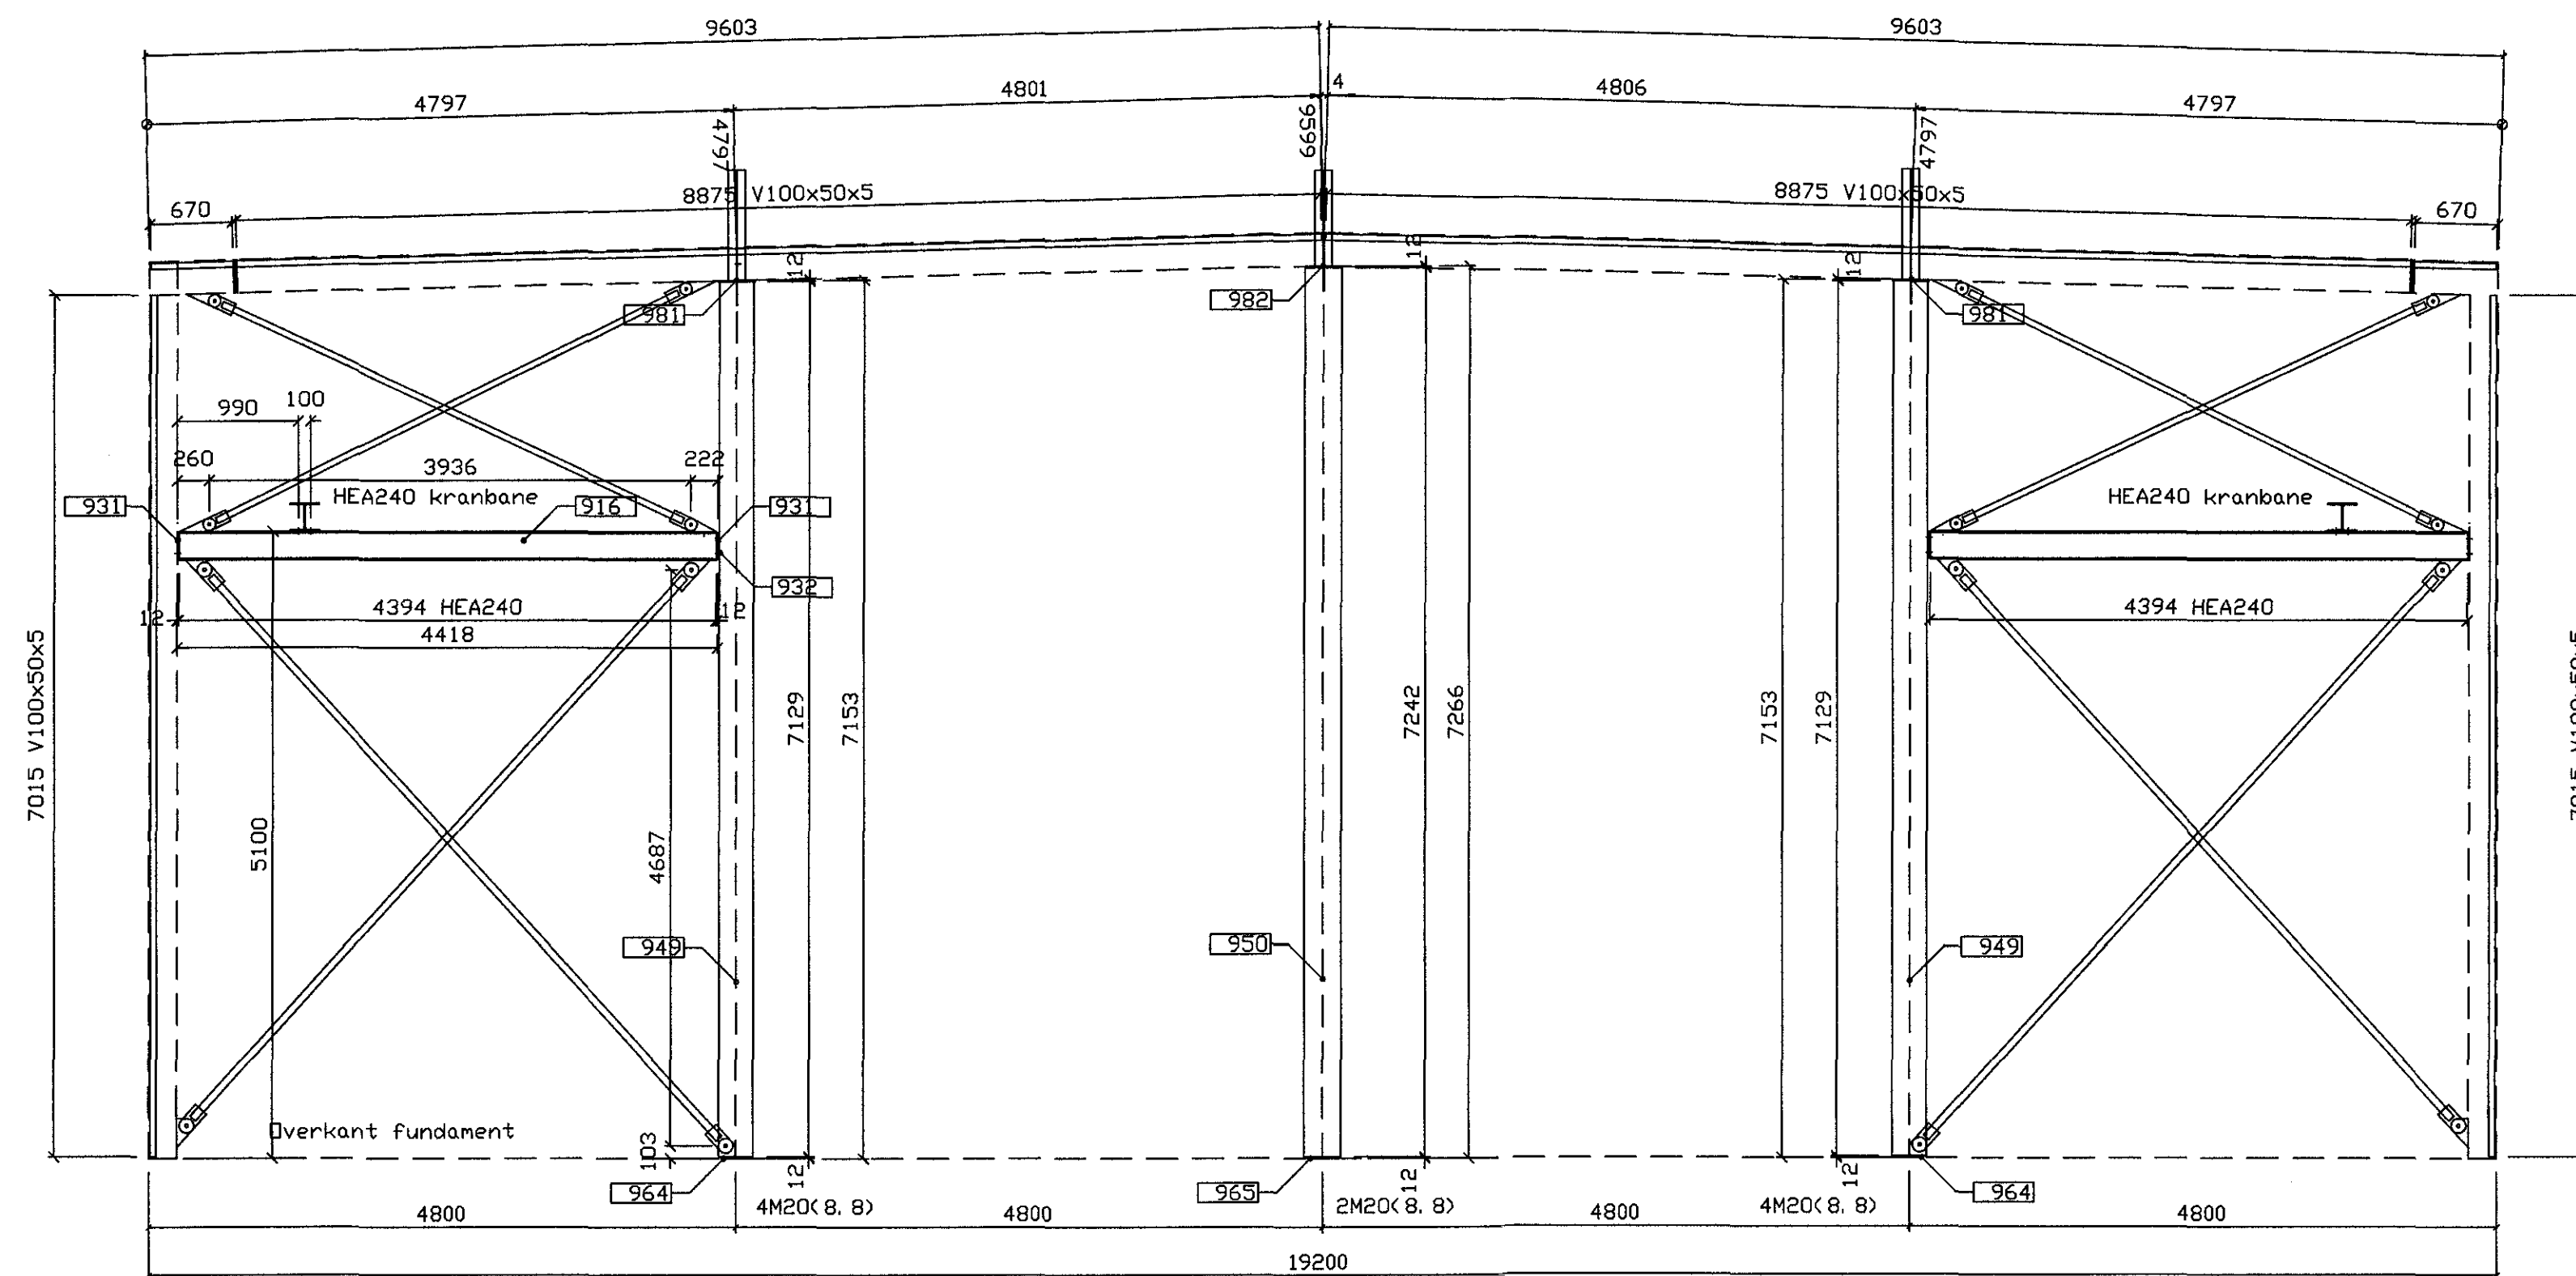

Gavlsøjler og bjælker linie 12

*) Kipningsfastholdelse
Afstand fra CL-linie ramme til søjle yderkant 125 mm

Atalh. Ingunn H. 020861-7469
ÁRITUN ADALHÖNNUDAR: INGUNN H HAFSTAD KT.020861-7469

BREYTINGAR			
NR.	DAGS.	BREYTING	SP.
1	03.04.2018	FRUMÚTGÁFA	HÓO



NEW NORDIC ENGINEERING ehf. kt. 520914-1450
HLÍBASMÁRI 19, 201 KÖPÁVOGUR
nne@nne.is, S:85440801(PJ)/8993577(HOO)/8993077(SAO)

SAMBÝKKT Hákon Órn Órnason 300577-3189
Hóo

VERK
ÓSEYRARBRAUT 27
HAFNARFJÖRDUR
TEIKNING
BURÐARVIRKI
STÁLVIKRI
STÁLRAMMI - MÁTLÍNA 12

HANNAÐ	TEIKNAD	VIÐFARID	MÆLIKVARDI
SAÓ	SAÓ	HÓO	1:50

DAGS.	VERK NR.	TEIKNING NR.	UTGÁFA NR.
03.04.2018	17062	B306	1