


Samþykkt þann  
03. maí 2018  
Byggingaáskilningur í Húsnáð  
Hóó

Taghældning : 1.43°  
Taglast ... : 50.00 kg/m2  
Snelast ... : 1.30 kN/m2  
Vindlast ... : 2.30 kN/m2  
Lastbreidd : 4800 mm  
Konsekvens : CC2, Moderat  
Mat. kontrol : Normal

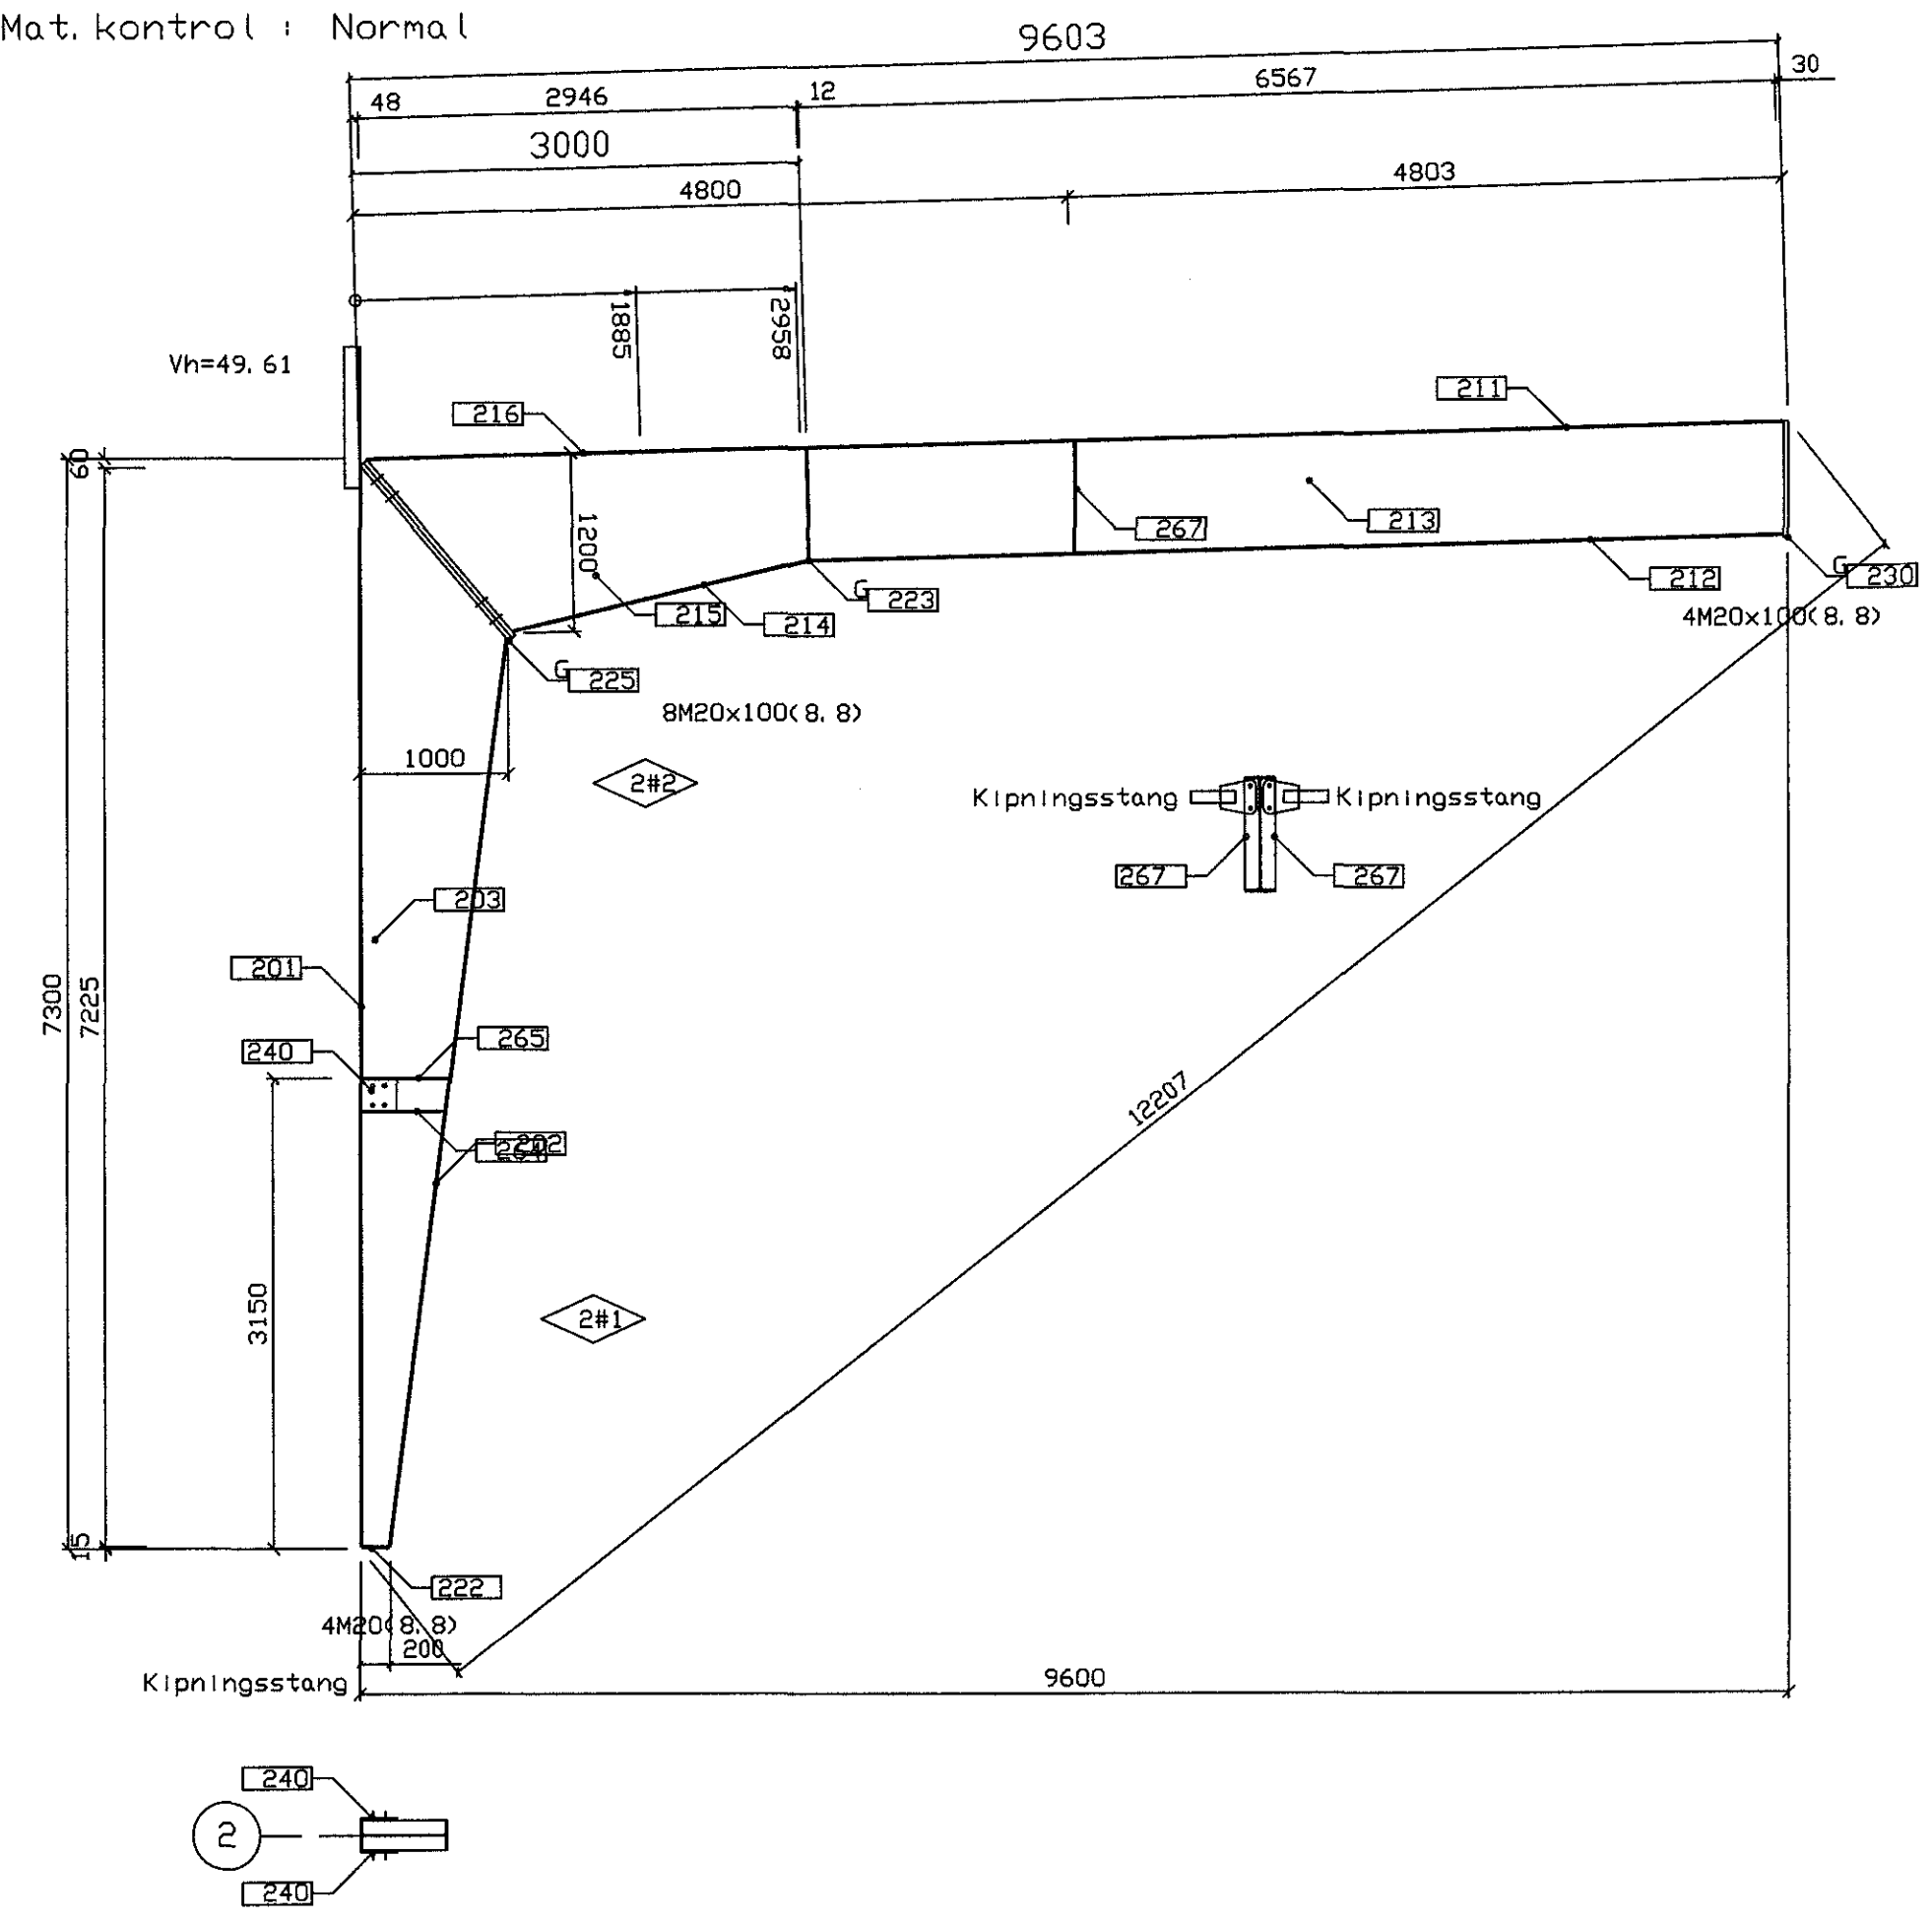

PDS NR	EMNE	DIMENSION	FYK [MPa]	LÆNGDE [mm]	ANT 2#1	ANT 2#2	ANT TOT
201	Ben, yderfl.	Pl. 12.0x200	275	7225	1	0	1
202	Ben, inderfl.	Pl. 12.0x200	275	6121	1	0	1
203	Ben, krop	Pl. 5.0x972	275	7225	1	0	1
211	Rigel, yderfl.	Pl. 12.0x200	275	6567	0	1	1
212	Rigel, inderfl.	Pl. 12.0x200	275	6548	0	1	1
213	Rigel, krop	Pl. 5.0x746	275	6567	0	1	1
214	Rigel, inderfl.	Pl. 12.0x200	275	2035	0	1	1
215	Rigel, kile	Pl. 5.0x1171	275	2946	0	1	1
216	Rigel, yderfl.	Pl. 12.0x200	275	2946	0	1	1
221	Fodplade	Pl. 15.0x200	275	176	1	0	1
223	Kilfestoppl.	Pl. 12.0x200	275	758	0	1	1
225	Hjærneplade	Pl. 30.0x200	275	1544	1	1	2
230	Kiplade	Pl. 30.0x200	275	779	0	1	1

2 halve spær Linie 2

Adalfr. Hryggur H. 02086-7469

ÁRITUN ABALHÖNNUBÁR: INGUNN H HAFSTAD KT. 020861-7469

BREYTINGAR			
NR.	DAGS.	BREYTING	SP.
1	03.04.2018	FRUMDÚGÁFA	HÓÓ

**NEW NORDIC**  
engineering

NEW NORDIC ENGINEERING ehf. kt. 520814-1450  
HLÍÐASMÁRI 18, 201 KÖPÁVOGUR  
nne@nne.is, S.8644080,(P.)J.8993377(HÓÓ)/8993077(SAÓ)

SAMPYKKT Hákon Órn Órnason 300577-3189  
Hóó

VERK  
ÓSEYRARBRAUT 27  
HAFNARFJÖRDUR

TEIKNING  
BURÐARVIRKI  
STÁLVIKRI  
STÁLRAMMI - MÁTLÍNA 2

HANNAÐ	TEIKNAD	YFIRFARID	MÁLKVARI
SAÓ	SAÓ	HÓÓ	1:50

DAGS. 03.04.2018 | VERK NR. 17062 | TEIKNING NR. B308 | ÚTGÁFA NR. 1