


Samplykkt þann  
03. maí 2018  
Byggingafræðingur H. Ólafsson

Taghældning : 1.43°  
Taglast : 50.00 kg/m<sup>2</sup>  
Snellast : 1.30 kN/m<sup>2</sup>  
Vindlast : 2.30 kN/m<sup>2</sup>  
Lastbreidd : 4800 mm  
Konsekvens : CC2, Moderat  
Mat. kontrol : Normal

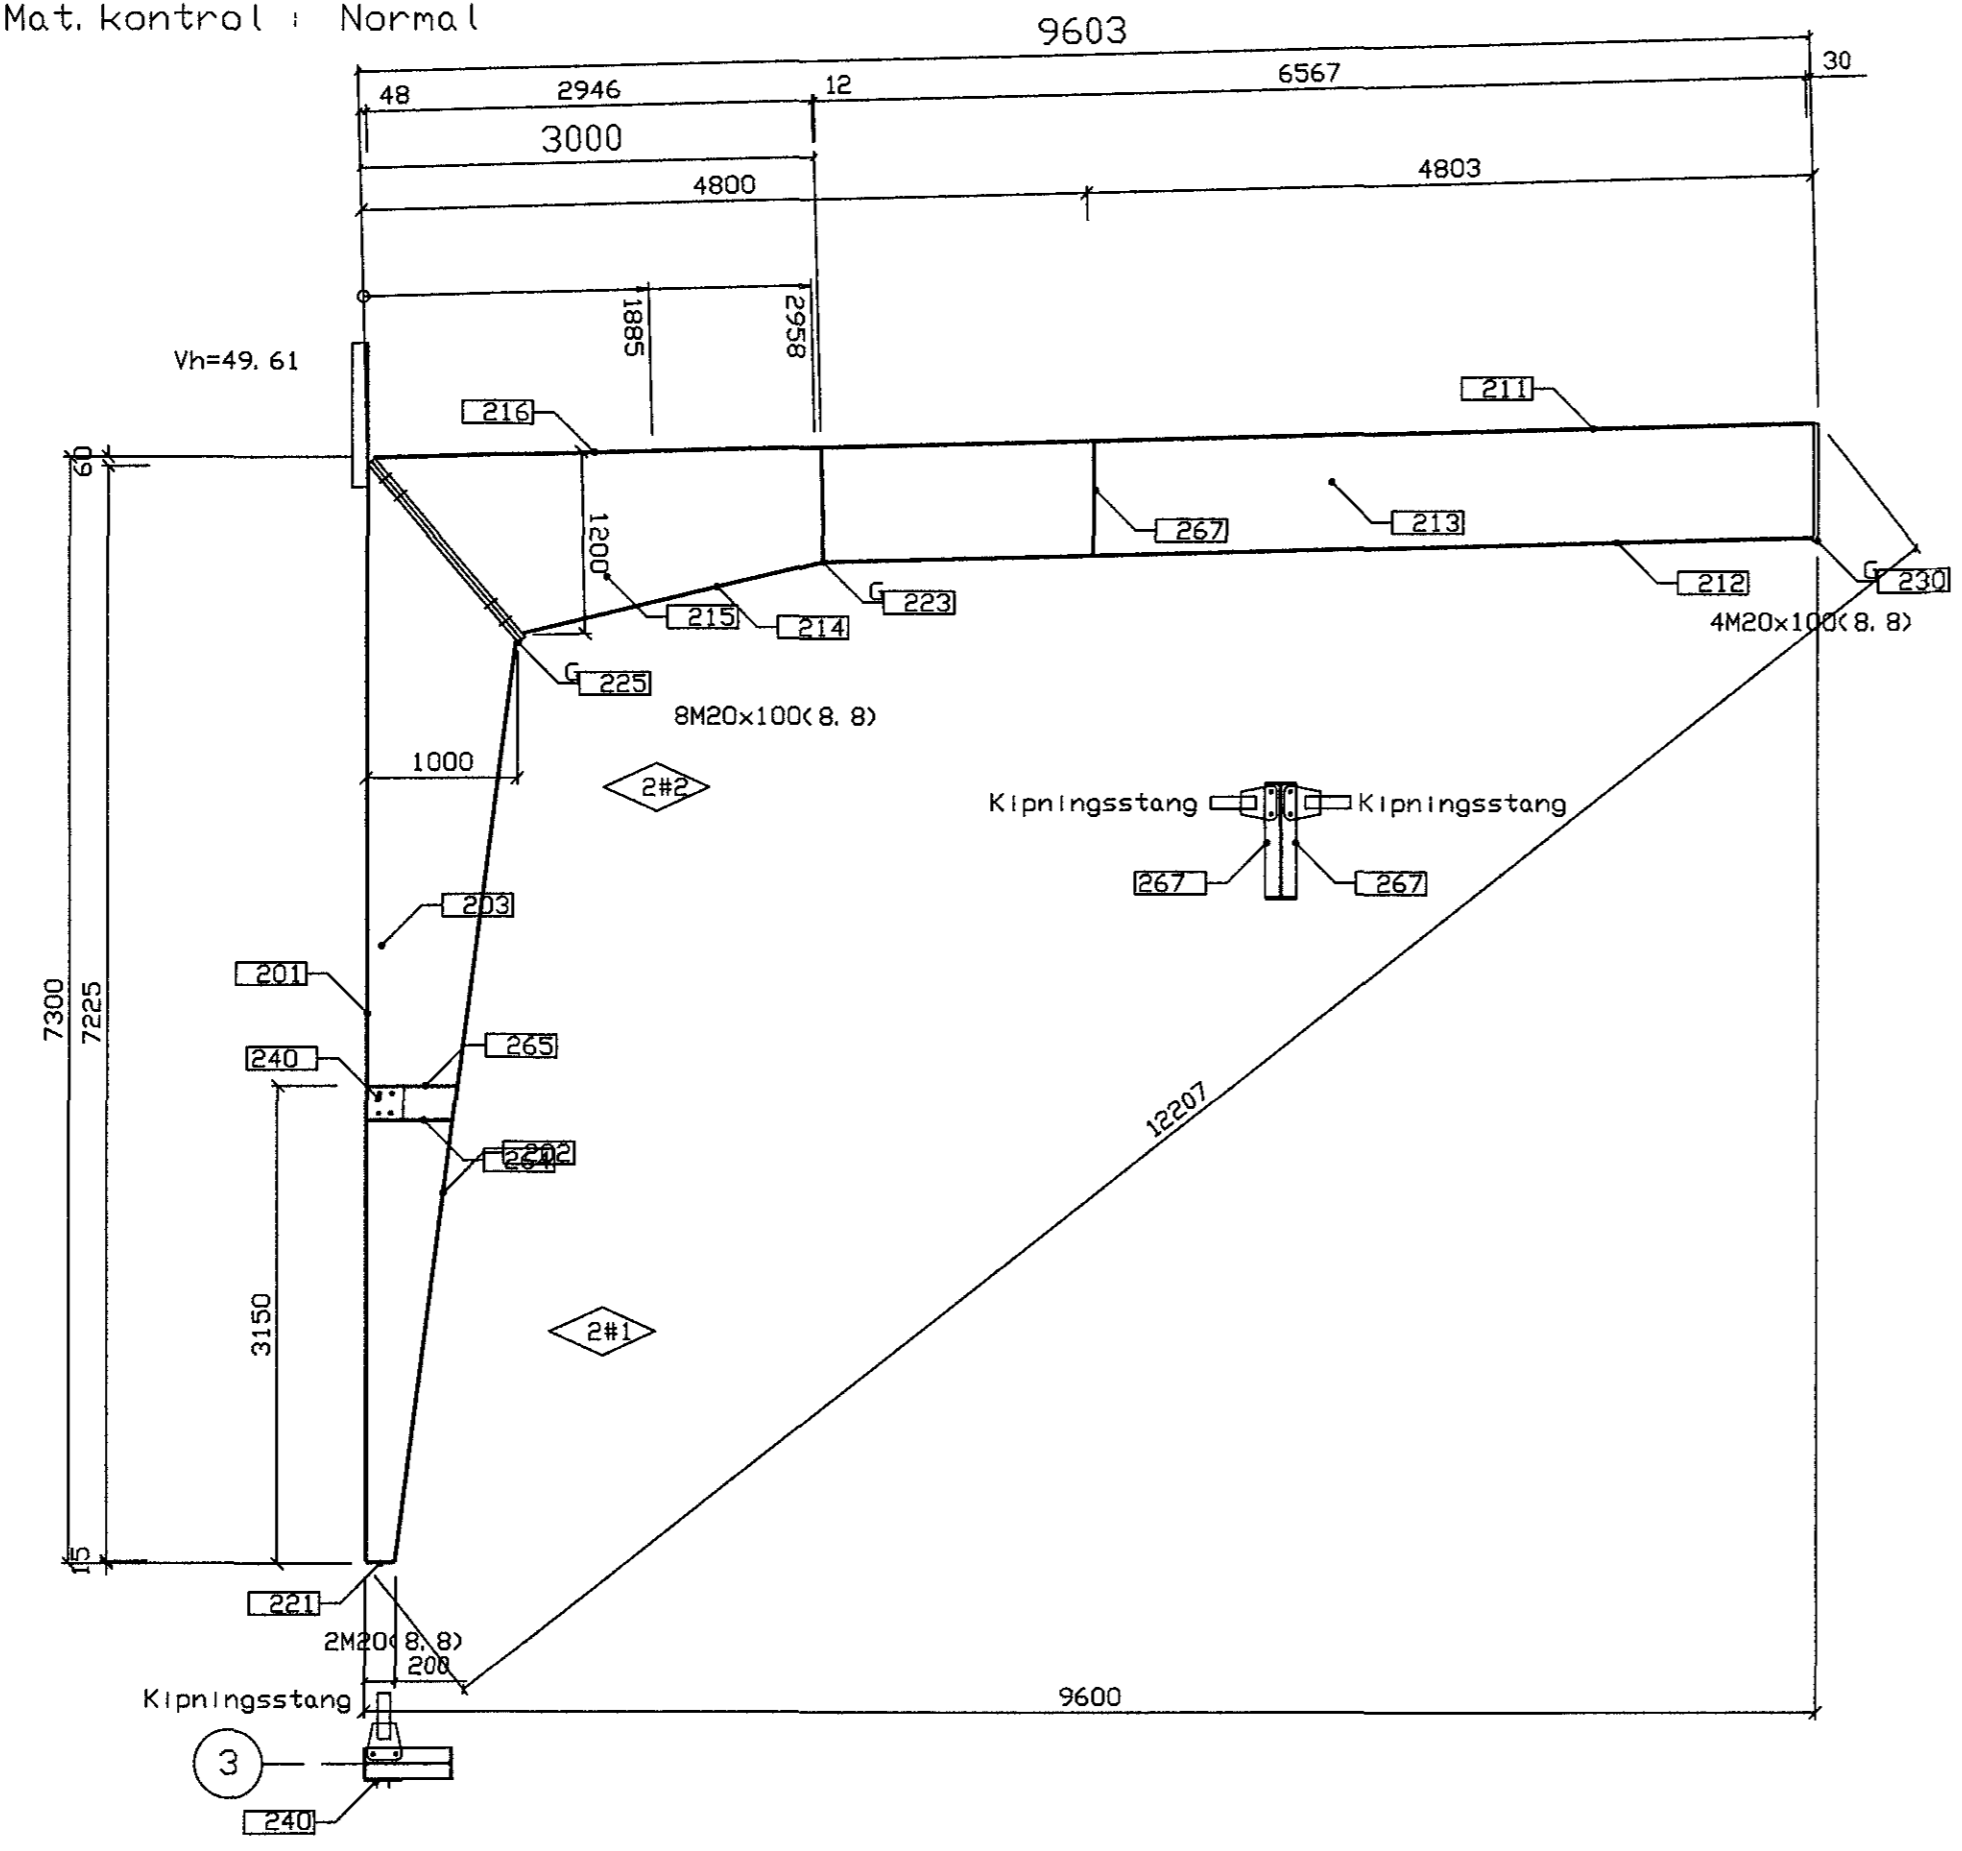

POS NR	EMNE	DIMENSION	FYK [MPa]	LÆNGDE [mm]	ANT 2#1	ANT 2#2	ANT TOT
201	Ben, yderfl.	Pl. 12.0x200	275	7225	1	0	1
202	Ben, inderfl.	Pl. 12.0x200	275	6121	1	0	1
203	Ben, krop	Pl. 5.0x972	275	7225	1	0	1
211	Rigel, yderfl.	Pl. 12.0x200	275	6567	0	1	1
212	Rigel, inderfl.	Pl. 12.0x200	275	6548	0	1	1
213	Rigel, krop	Pl. 5.0x746	275	6567	0	1	1
214	Rigel, inderfl.	Pl. 12.0x200	275	2035	0	1	1
215	Rigel, kile	Pl. 5.0x1171	275	2946	0	1	1
216	Rigel, yderfl.	Pl. 12.0x200	275	2946	0	1	1
221	Fodplade	Pl. 15.0x200	275	176	1	0	1
223	Kilestoppl.	Pl. 12.0x200	275	758	0	1	1
225	Hjørneplade	Pl. 30.0x200	275	1544	1	1	2
230	Kipplade	Pl. 30.0x200	275	779	0	1	1

2 halve spær Linie 3

Adalh: *Guðmundur J. 020861-746*

ÁRITUN ADALHÖNNUBÁR, INGUNN H HAFSTAD KT.020861-7469

BREYTINGAR		
NR.	DAGS.	BREYTING
1	03.04.2018	FRUMÚTGÁFA

**NEW NORDIC**  
engineering

NEW NORDIC ENGINEERING ehf. kt. 520914-1450  
HLÍÐASMÁRI 19, 201 KÖPAVOGUR  
nne@nne.is, S: 8544080, (FJ) 8993577 (HOJ) 8993077 (SAO)

SAMPYKKT Hökon Órn Ómarsson 300577-3189  
*HÓ*

VERK  
ÓSEYRARBRAUT 27  
HAFNARFJÖRDUR

TEKNING  
BURÐARVIRKI  
STÁLVIKRI  
STÁLRAMMI - MÁTLÍNA 3

HANNAÐ	TEIKNAD	YFIRFARID	MEIÐLÍKVAÐI
SAÓ	SAÓ	HÓ	1:50

DAGS. 03.04.2018 VERK NR. 17062 TEIKNING NR. B309 ÚTGÁFA NR. 1

©2018 örfot og örfotun teikningar, að hluta eða í heild er háð skriflegu lífrúnaði