


Taghaldning : 1.43°
 Taglast : 50.00 kg/m²
 Snelast : 1.30 kN/m²
 Vindlast : 2.30 kN/m²
 Lastbreidd : 4800 mm
 Konsekvens : CC2, Moderat

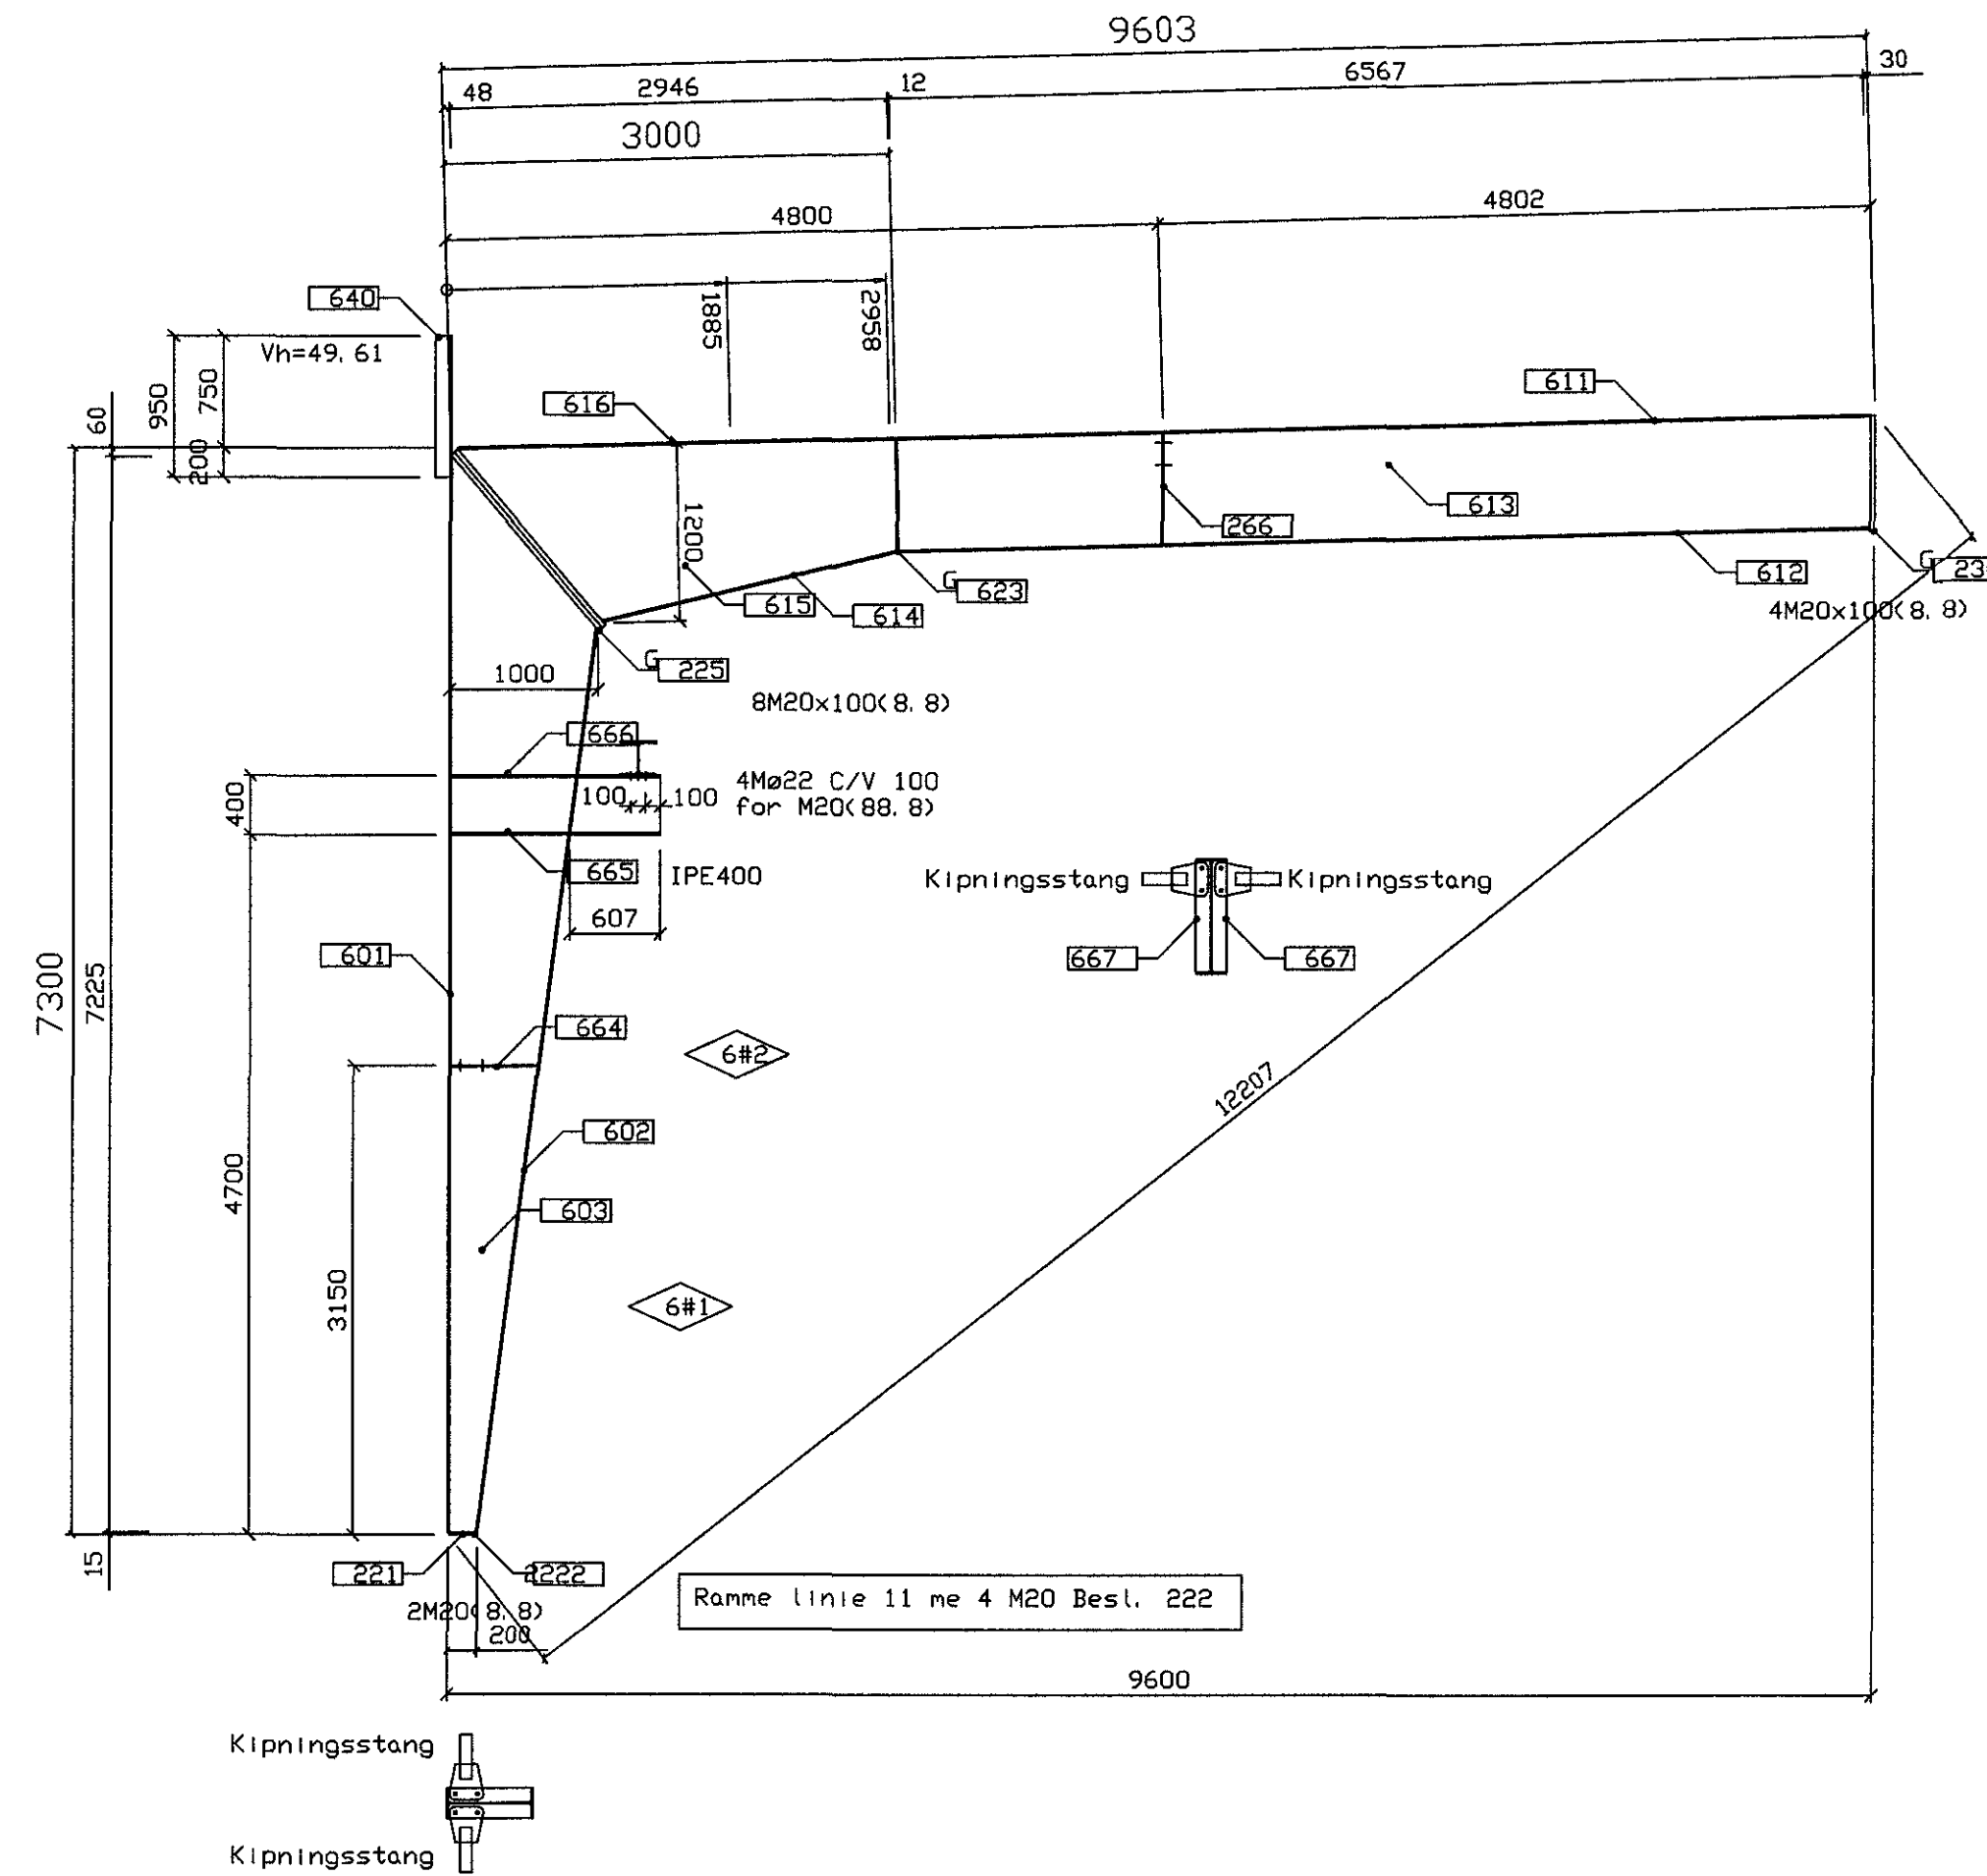

POS NR	EMNE	DIMENSION	FYK [MPa]	LÆNGDE [mm]	ANT 6#1	ANT 6#2	ANT TDT
601	Ben, yderfl.	Pl. 12.0x200	275	7225	1	0	1
602	Ben, inderfl.	Pl. 12.0x200	275	6121	1	0	1
603	Ben, krop	Pl. 5.0x972	275	7225	1	0	1
611	Rigel, yderfl.	Pl. 12.0x200	275	6567	0	1	1
612	Rigel, inderfl.	Pl. 12.0x200	275	6548	0	1	1
613	Rigel, krop	Pl. 5.0x746	275	6567	0	1	1
614	Rigel, inderfl.	Pl. 12.0x200	275	2035	0	1	1
615	Rigel, kile	Pl. 5.0x1171	275	2946	0	1	1
616	Rigel, yderfl.	Pl. 12.0x200	275	2946	0	1	1
621	Fodplade	Pl. 15.0x200	275	176	1	0	1
623	Kilestoppl.	Pl. 12.0x200	275	758	0	1	1
625	Hjærneplade	Pl. 30.0x200	275	1544	1	1	2
630	Kipplade	Pl. 30.0x200	275	779	0	1	1

12 halve spær Linie 6-11

Samþykkt þann
 03. maí 2018
 Byggingafræðingur / Höfudmaður

Agalh. Thynnur H. 020861-7464
 ÁRITUN ADALHÖNNUNAR, INGUNN H HAFSTAD KT.020861-7469

ÁRITUN ADALHÖNNUNAR, INGUNN H HAFSTAD KT.020861-7469

BREYTINGAR

NR.	DAGS.	BREYTING	SP.
1	03.04.2018	FRUMÚTGÁFA	HÖO