


Samþykkt þann
03. maí 2018
Byggingafráttirinn / HHO

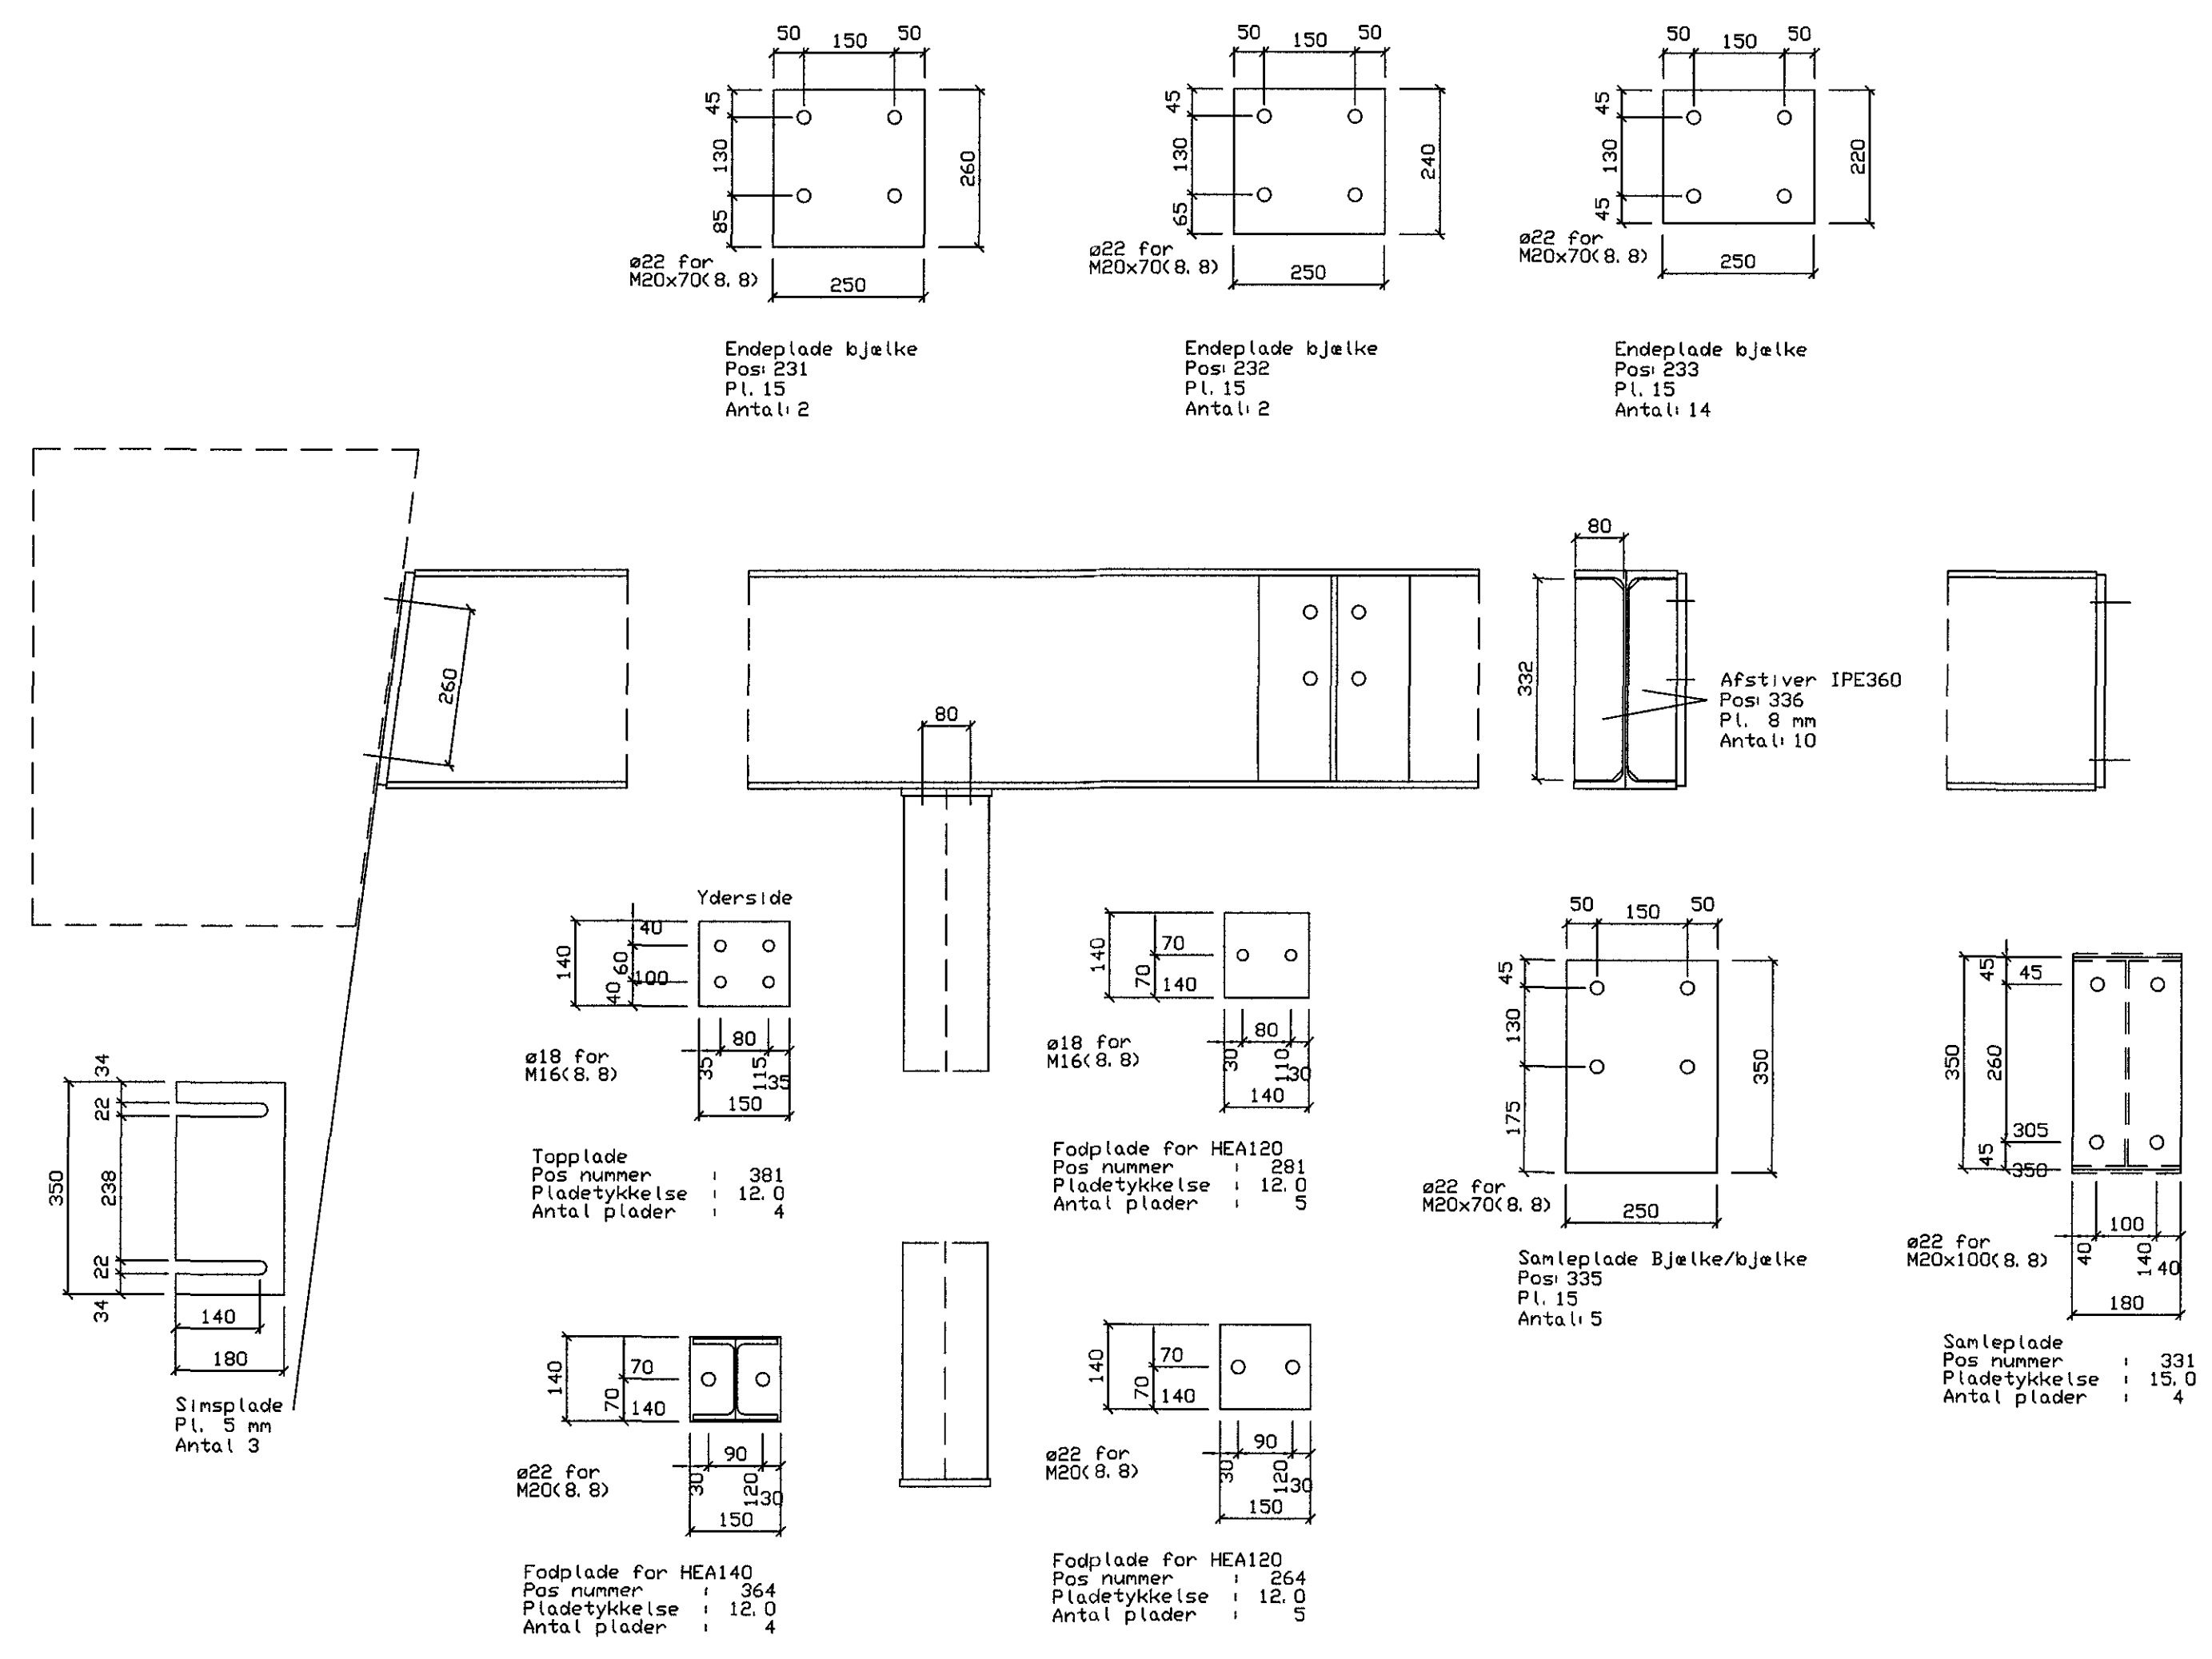

Ávallt. Þýgunn 4 0208617468

ÁRITUN ADALHÖNNUÐAR: INGUNN H HAFSTAD KT 020861-7468

BREYTINGAR			
NR.	DAGS.	BREYTING	St.
1	03.04.2018	FRUMÚTGÁFA	HOÓ

NEW NORDIC
engineering

NEW NORDIC ENGINEERING ehf. kt. 520914-1450
HLÍÐASMÁRI 19, 201 KÓPAVOGUR
nne@nne.is, S: 8544080 (PJ), 8993577 (HOÓ), 8993077 (SAÓ)

SAMÞYKKT Hákon Örn Ómarsson 300577-3189
HOÓ

VERK
ÓSEYRARBRAUT 27
HAFNARFJÖRDUR

TEKNING
BURÐARVIRKI
STÁLVIKKI
STÁLDEILI - RAMMI MÁTLÍNA 3

HANNAÐ	TEIKNAD	YFIRFARID	MÆLIKVAFID
SAÓ	SAÓ	HOÓ	1:10

DAGS. 03.04.2018 VERK NR. 17062 TEIKNING NR. B316 ÚTGÁFA NR. 1