


Samþykkt þann
03. maí 2018
Byggingafulltrúinn *[Signature]*

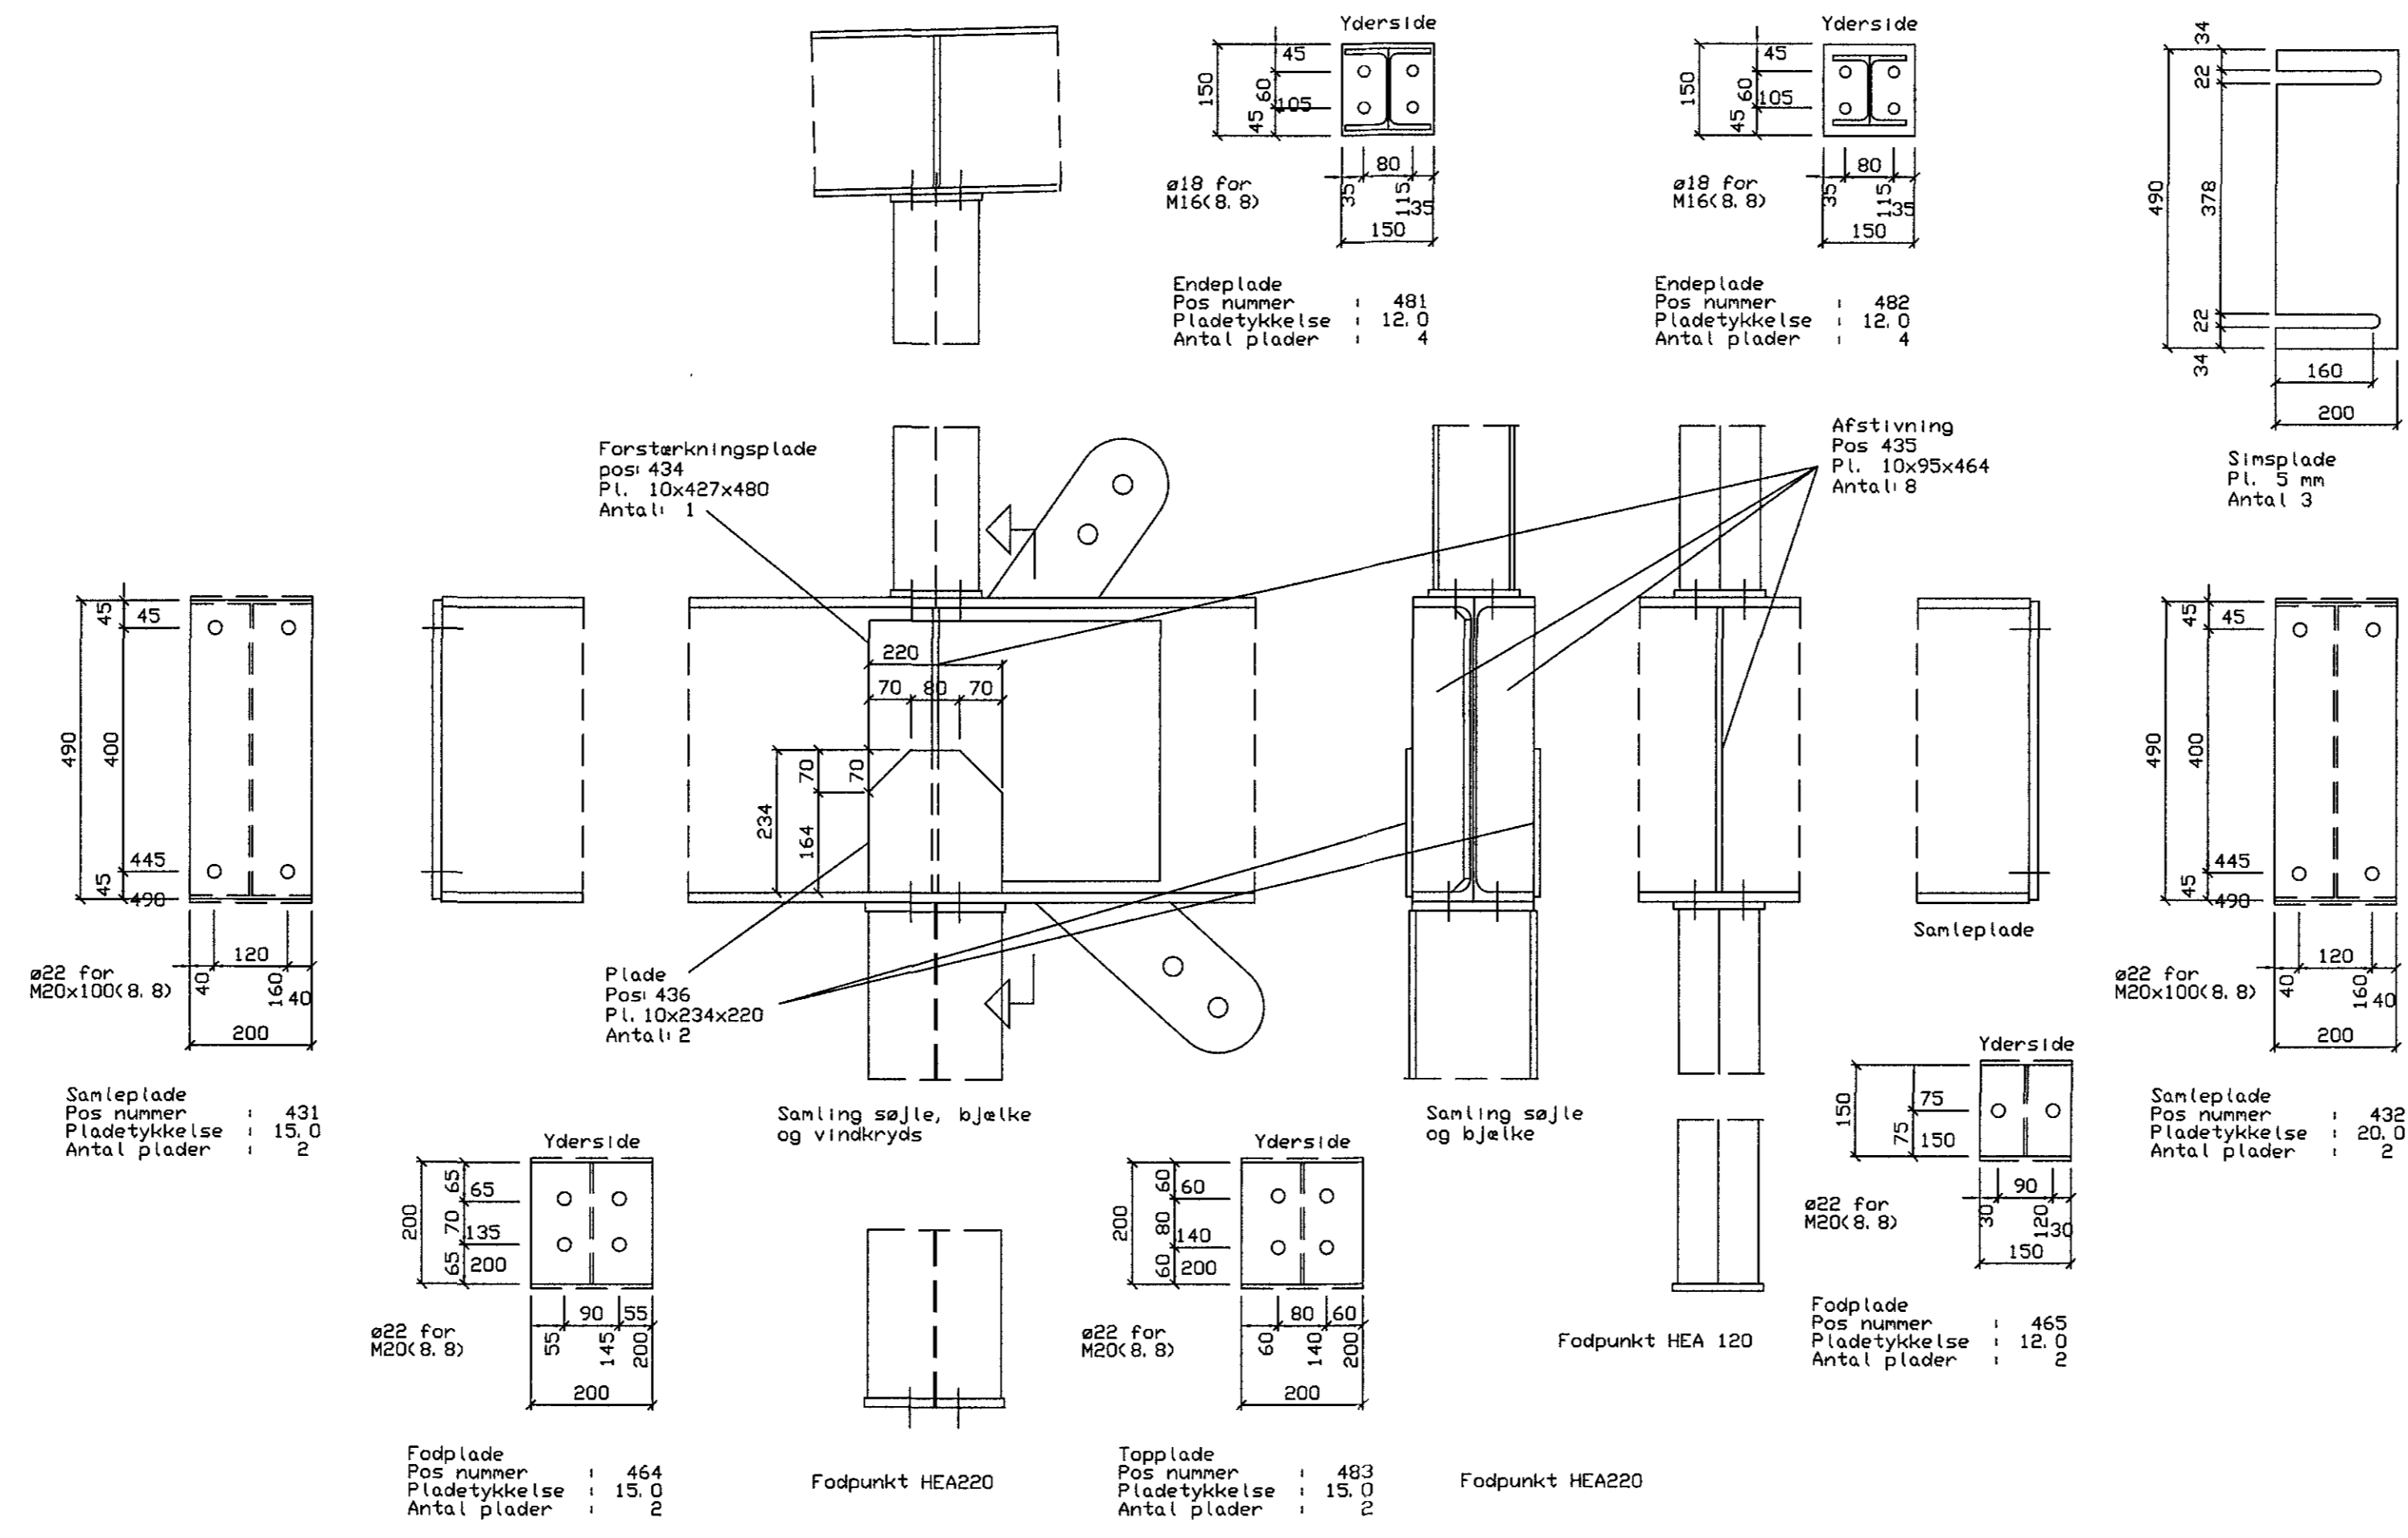

Adalfr. Thymund / 0208667465 F

BREYTINGAR			
NR.	DAGS.	BREYTING	SP.
1	03.04.2018	FRUMÚTGÁFA	HÓO

NEW NORDIC
engineering

NEW NORDIC ENGINEERING ehf. kt. 520914-1450
HLÍÐASMÁRI 19, 201 KÖPÁVOGUR
nne@nne.is, S:8544080, F:J:8993577 (HÓO)/8993077 (SAÓ)

SAMÞYKKT Hákon Órn Órnagsson 300577-3189

VERK:
ÓSEYRARBRAUT 27
HAFNARFJÖRDUR

TEKNIING:
BURÐARVIRKI
STÁLVIKRI
STÁLDEILI - RAMMI MÁTLÍNA 4+5

HANNAÐ SAÓ	TEKNAÐ SAÓ	YFIRFARIÐ HÓO	MÉLIKVARÐI 1:10	ÚTGÁFA NR. 1
DAGS. 03.04.2018		VERK NR. 17062	TEKNIING NR. B318	ÚTGÁFA NR. 1