9400 #30x50 køreskinne

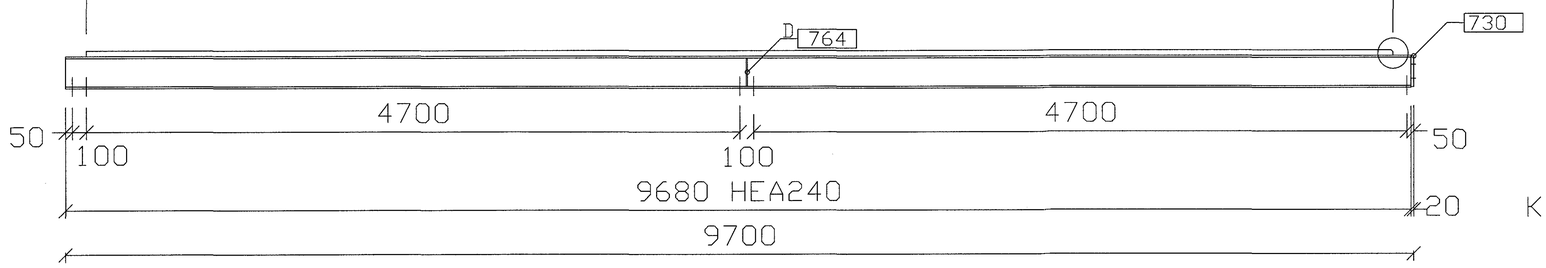

4stk
100 Ø18
hulle

KB1 2 stk

9600#30x50 køreskinne

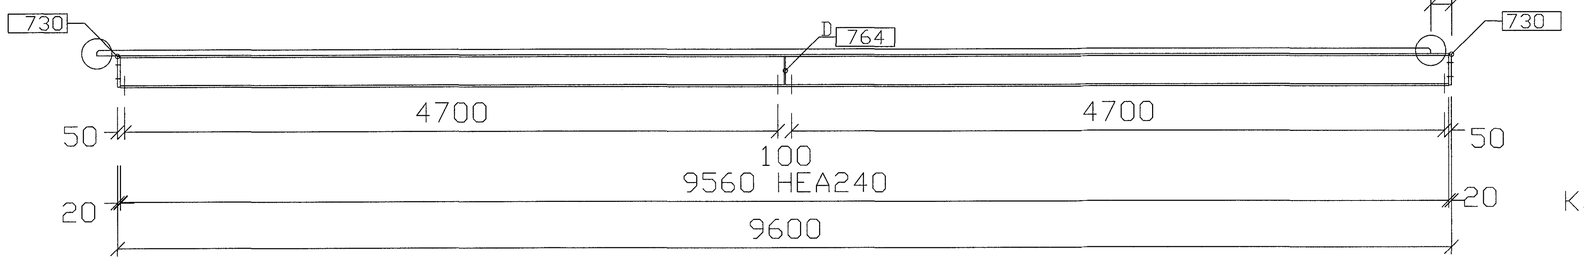

4stk
100 Ø18
hulle

KB2 2 stk

9698 #30x50 køreskinne

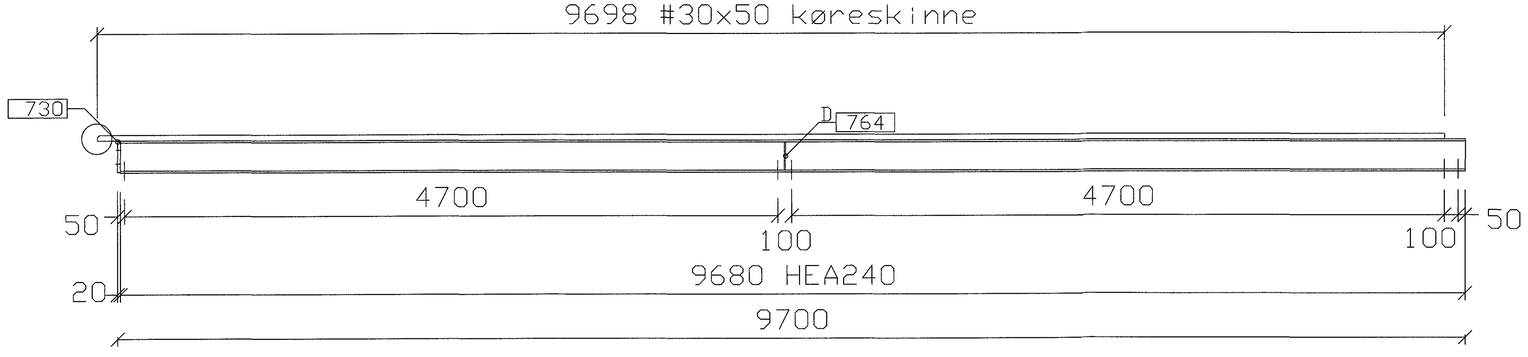

4stk
100 Ø18
hulle

KB3 2 stk

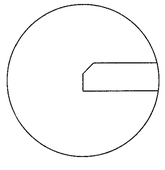

Skærpning af
krankøreskinne ved
sammensvejsning

Samþykkt þann
03. maí 2018
Byggingafulltrúinn í Hafnarfirði

ÁRITUN ÁBALHÖNNUÐAR: INGUNN H HAFSTAÐ KT:020861-7489

BREYTINGAR

NR.	DAGS.	BREYTING	Sþ.
1	03.04.2018	FRUMÚTGÁFA	HÖÓ

NEW NORDIC engineering

NEW NORDIC ENGINEERING ehf. kt. 520914-1450
HLÍÐASMÁRI 19, 201 KÓPAVOGUR
nne@nne.is, S:8544080(JPJ)/8993577(HOO)/8993077(SAO)

SAMÞYKKT Håkon Örn Ómarsson 300577-3189
HÖÓ

VERK
ÓSEYRARBRAUT 27
HAFNARFJÖRÐUR

TEIKNING
BURÐARVIRKI
STÁLVIRKI
SMÍÐATEIKNINGAR - BITAR OG SÚLUR

HANNAÐ	TEIKNAÐ	YFIRFARIÐ	MÆLIKVARÐI
SAÓ	SAÓ	HÖÓ	1:20 /A1

DAGS.	VERK NR.	TEIKNING NR.	ÚTGÁFA NR.
03.04.2018	17062	B323	1

©Öll afnot og afritun teikningar, að hluta eða í heild er háð skriflegu leyfi hofunda

S:\AVR\17\17062 – Köfunarþjónustan\03 TEIKNINGAR\Óseyrarbraut – Stál.dwg