Hluta tekning

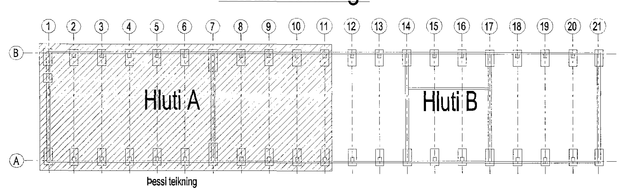

Þessi teikning

Samþykkt þann
25. apríl 2018
Byggingafulltrúinn í Hafnarfirði

SÖKKULBOLTAR PLAN

Kvarði: 1:50

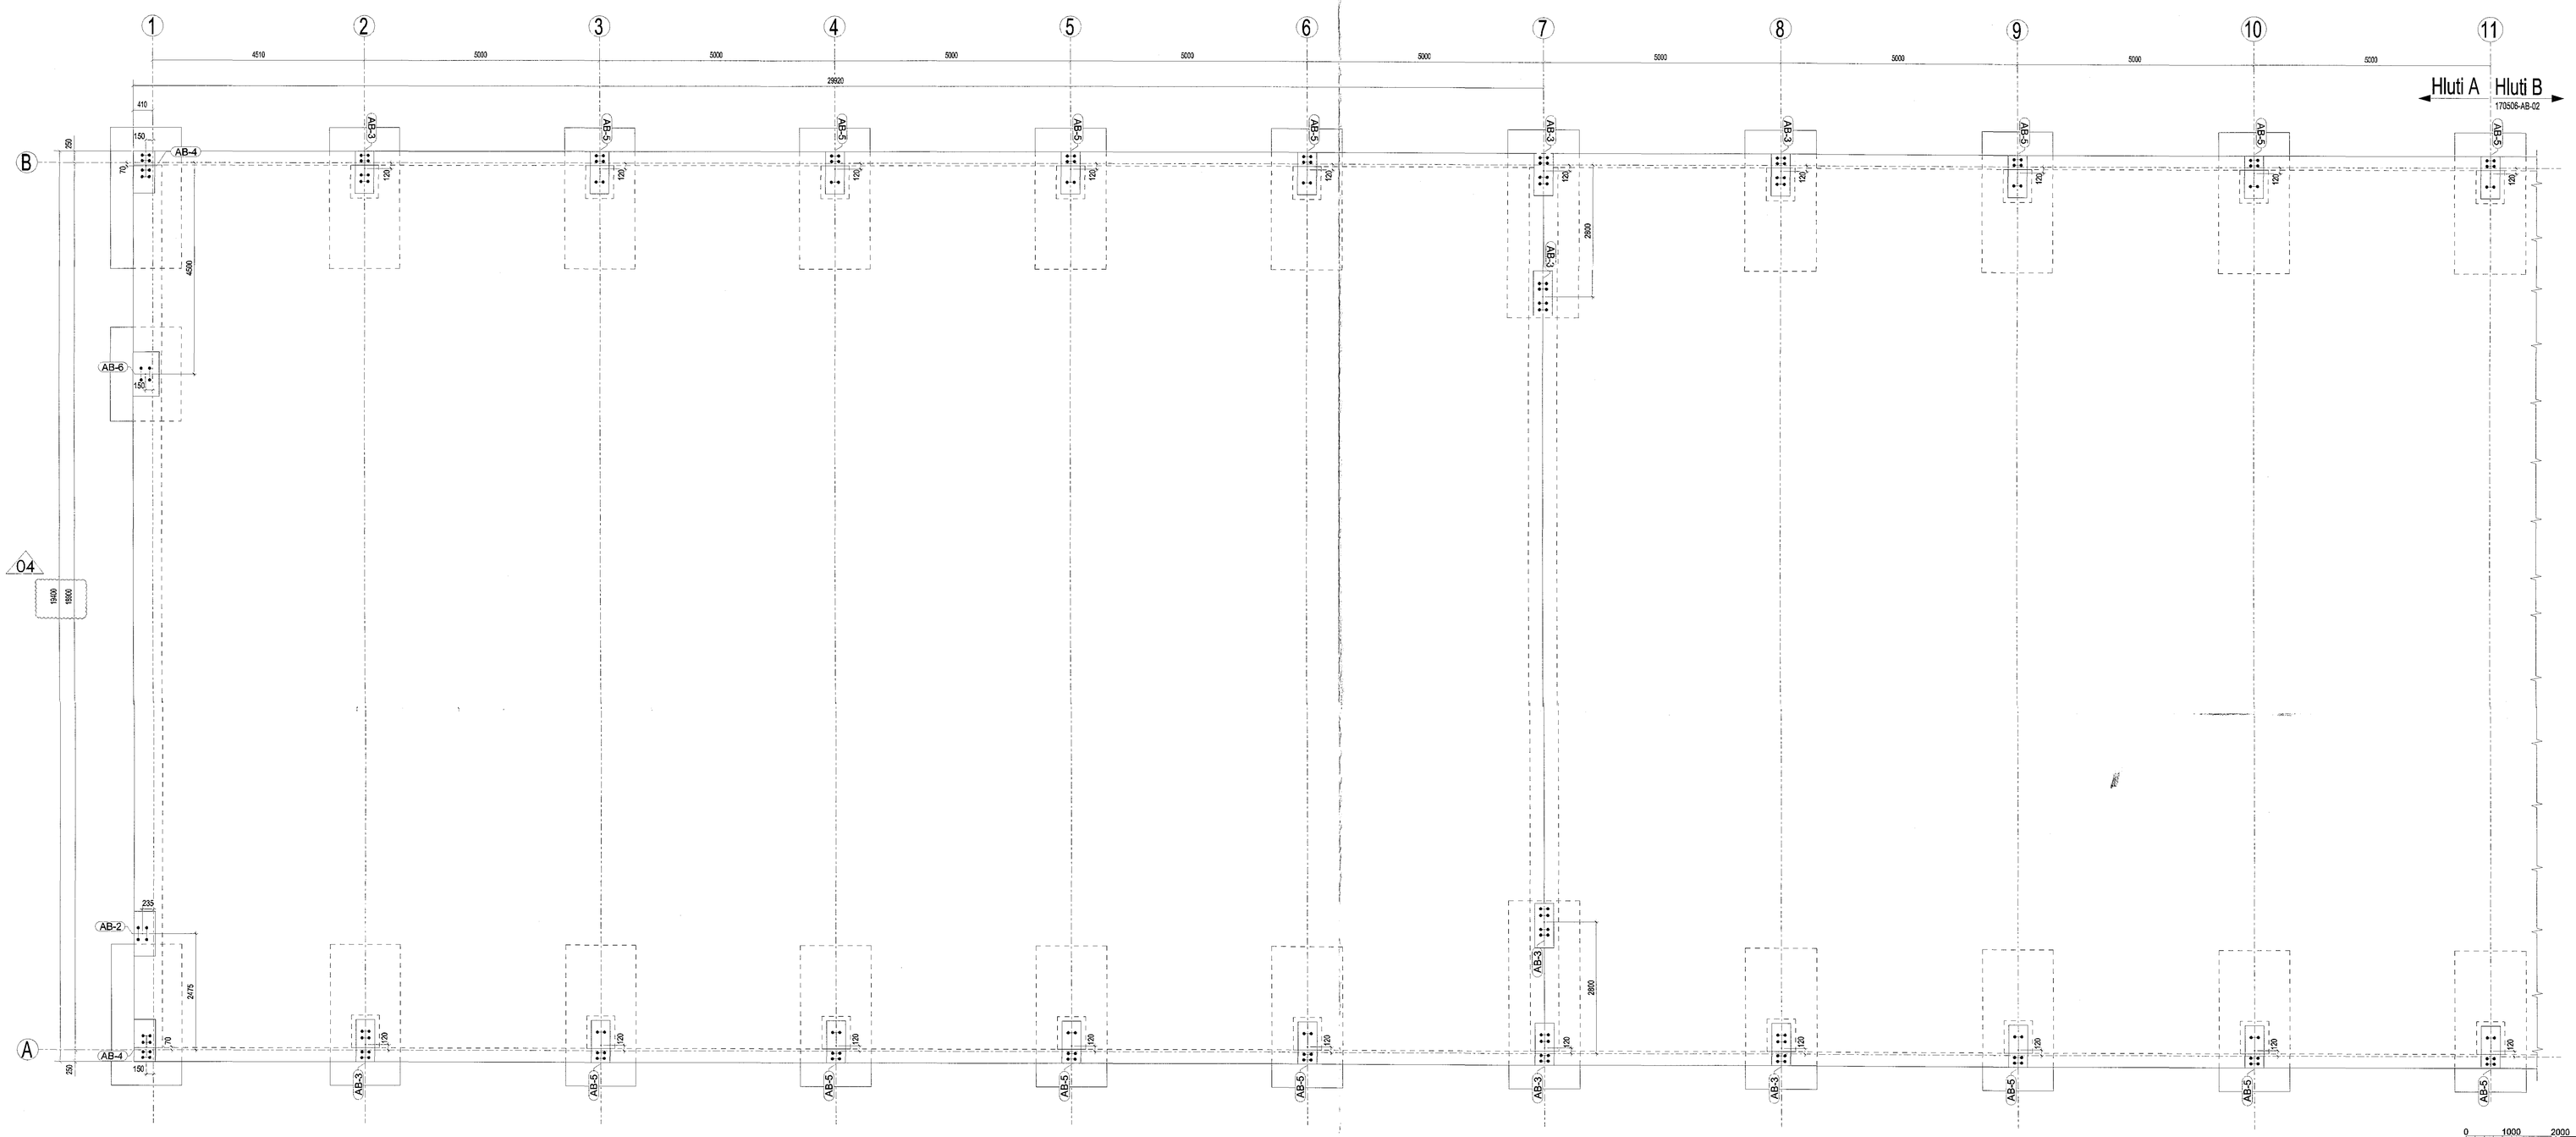

1. ÞESTI TEKNING ER EKKI I KVARÐA
2. ÖLL MÁL ERU Í [mm]
3. ÖLL MÁL Á SÖKKULBOTUM ERU GEFIN Í MIÐJU Á BOLTASTELLI.
4. AFSTAÐA BOLTA ER TEKIN FRAM MEÐ AFSTÖÐU MERKJUM
5. GERÐ SÖKKULBOLTARS ER 8.8. SÖKKULBOLTAR ERU HEILSNITTAÐIR.
6. GERÐ Á SKINNUM ER S235JR.
7. LÁMARKS DÝPT SÖKKULBOLTA Í STEYPU: 500mm (B-1), 960mm (B-2)

Breyting	Dags.	Lýsing	Teiknað
04	16-03-2018	REISSUED FOR CONSTRUCTION	DD
03	03-01-2017	REISSUED FOR CONSTRUCTION	DD
02	28-12-2017	REISSUED FOR CONSTRUCTION	DD
01	12-10-2017	Reikna fyrir mínus	RR

Fyrirtæki: Suðurlist ylir. Lónsbraut 2, IS-220 Hafnarfjörður Ísland

Verkefni: ÖSEYRARBRAUT 29, MHL.02
Öseyrarbraut 29, 220 Hafnarfjörður, Ísland

Nafn teikningar: SÖKKULBOLTAR PLAN - HLUTI A
GRUNNMYND SNIÐ SÉRMYNDIR

Teiknað: Dominik Dziezic

Aðalhönnuður: Þór Kjartan Halldórsson, kt.230856-3479
Byggingatæknifræðingur, Lóuási 35, 165 Reykjavík
Sími: 7750233, Netfang: Sigurbjartur.Halldorsson@mjylvirki.is

m%v.	Breyting	Teikning nr.	Stærð
1:50 NTS	03	170506-AB-01	A0

Deili of: AB-2

FJÖLDI: **1**
GERÐ BOLTAR: **B-1**
SKINNUR: **TPL-2**

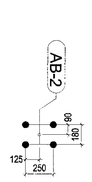

Deili of: AB-3

FJÖLDI: **8**
GERÐ BOLTAR: **B-2**
SKINNUR: **TPL-3**

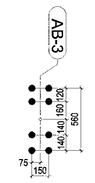

Deili of: AB-4

FJÖLDI: **2**
GERÐ BOLTAR: **B-2**
SKINNUR: **TPL-4**

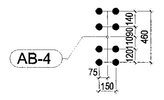

Deili of: AB-5

FJÖLDI: **14**
GERÐ BOLTAR: **B-2**
SKINNUR: **TPL-5**

Deili of: AB-6

FJÖLDI: **1**
GERÐ BOLTAR: **B-2**
SKINNUR: **TPL-2**

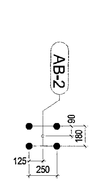

SÖKKULBOLTAR DEILIS

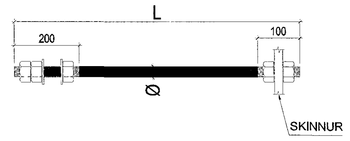

SÖKKUL-BOLTAR	FJ.	Ø	L	GERÐ	ATH.
B-1	4	Ø30	750	8.8	R.
B-2	168	Ø30	1200	8.8	R.

SÖKKULBOLTAR INNSTEYPTIR

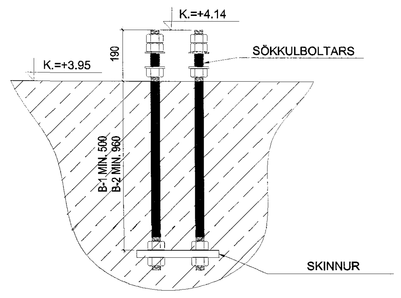

SKINNUR

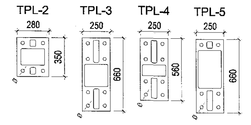

SKINNUR	FJ.	Ø	W	H	ÞIKT.
TPL-2	2	Ø33	280	350	8
TPL-3	8	Ø33	250	660	8
TPL-4	2	Ø33	250	560	8
TPL-5	14	Ø33	250	660	8