


REBAR BENDING SCHEDULE

Pos	Diameter	Number	Grade	Length	Kg/p	Weight	Bending shape
rb/119	16	256	A500HW	2950	4.66	1193.2	
rb/123	12	320	A500HW	1450	1.29	412.0	
rb/103	10	156	A500HW	4750	2.93	457.2	
rb/104	10	8	A500HW	5750	3.55	28.4	
rb/106	16	28	A500HW	2150	3.40	95.1	
rb/107	20	8	Undefin	3670	9.05	72.4	
rb/108	16	10	Undefin	2140	3.38	33.8	
rb/109	16	377	A500HW	1500	2.43	793.1	
rb/110	16	10	A500HW	2150	3.40	34.0	
rb/111	20	8	A500HW	3680	9.09	72.7	
rb/112	16	385	A500HW	2140	3.38	1301.8	
rb/113	20	258	A500HW	3670	9.06	2338.7	
rb/115	16	12	A500HW	4690	7.41	88.9	
rb/116	16	322	A500HW	1620	2.56	824.2	
rb/117	16	41	A500HW	1390	2.20	90.0	
rb/120	16	13	A500HW	1350	2.13	27.7	
rb/124	8	4	A500HW	4760	1.88	7.5	
rb/125	10	192	A500HW	2510	1.55	297.3	
rb/127	8	14	A500HW	3000	1.19	16.6	
rb/128	10	76	A500HW	3010	1.86	141.1	
rb/129	10	8	A500HW	2180	1.35	10.8	
rb/130	10	4	A500HW	3230	1.99	8.0	
rb/146	10	4	A500HW	3250	2.01	8.0	
rb/163	20	6	A500HW	2170	5.36	32.2	
rb/164	10	42	A500HW	3000	1.85	77.7	
<b>Total:</b>					<b>8822.5</b>		

04

Áfanga: 1

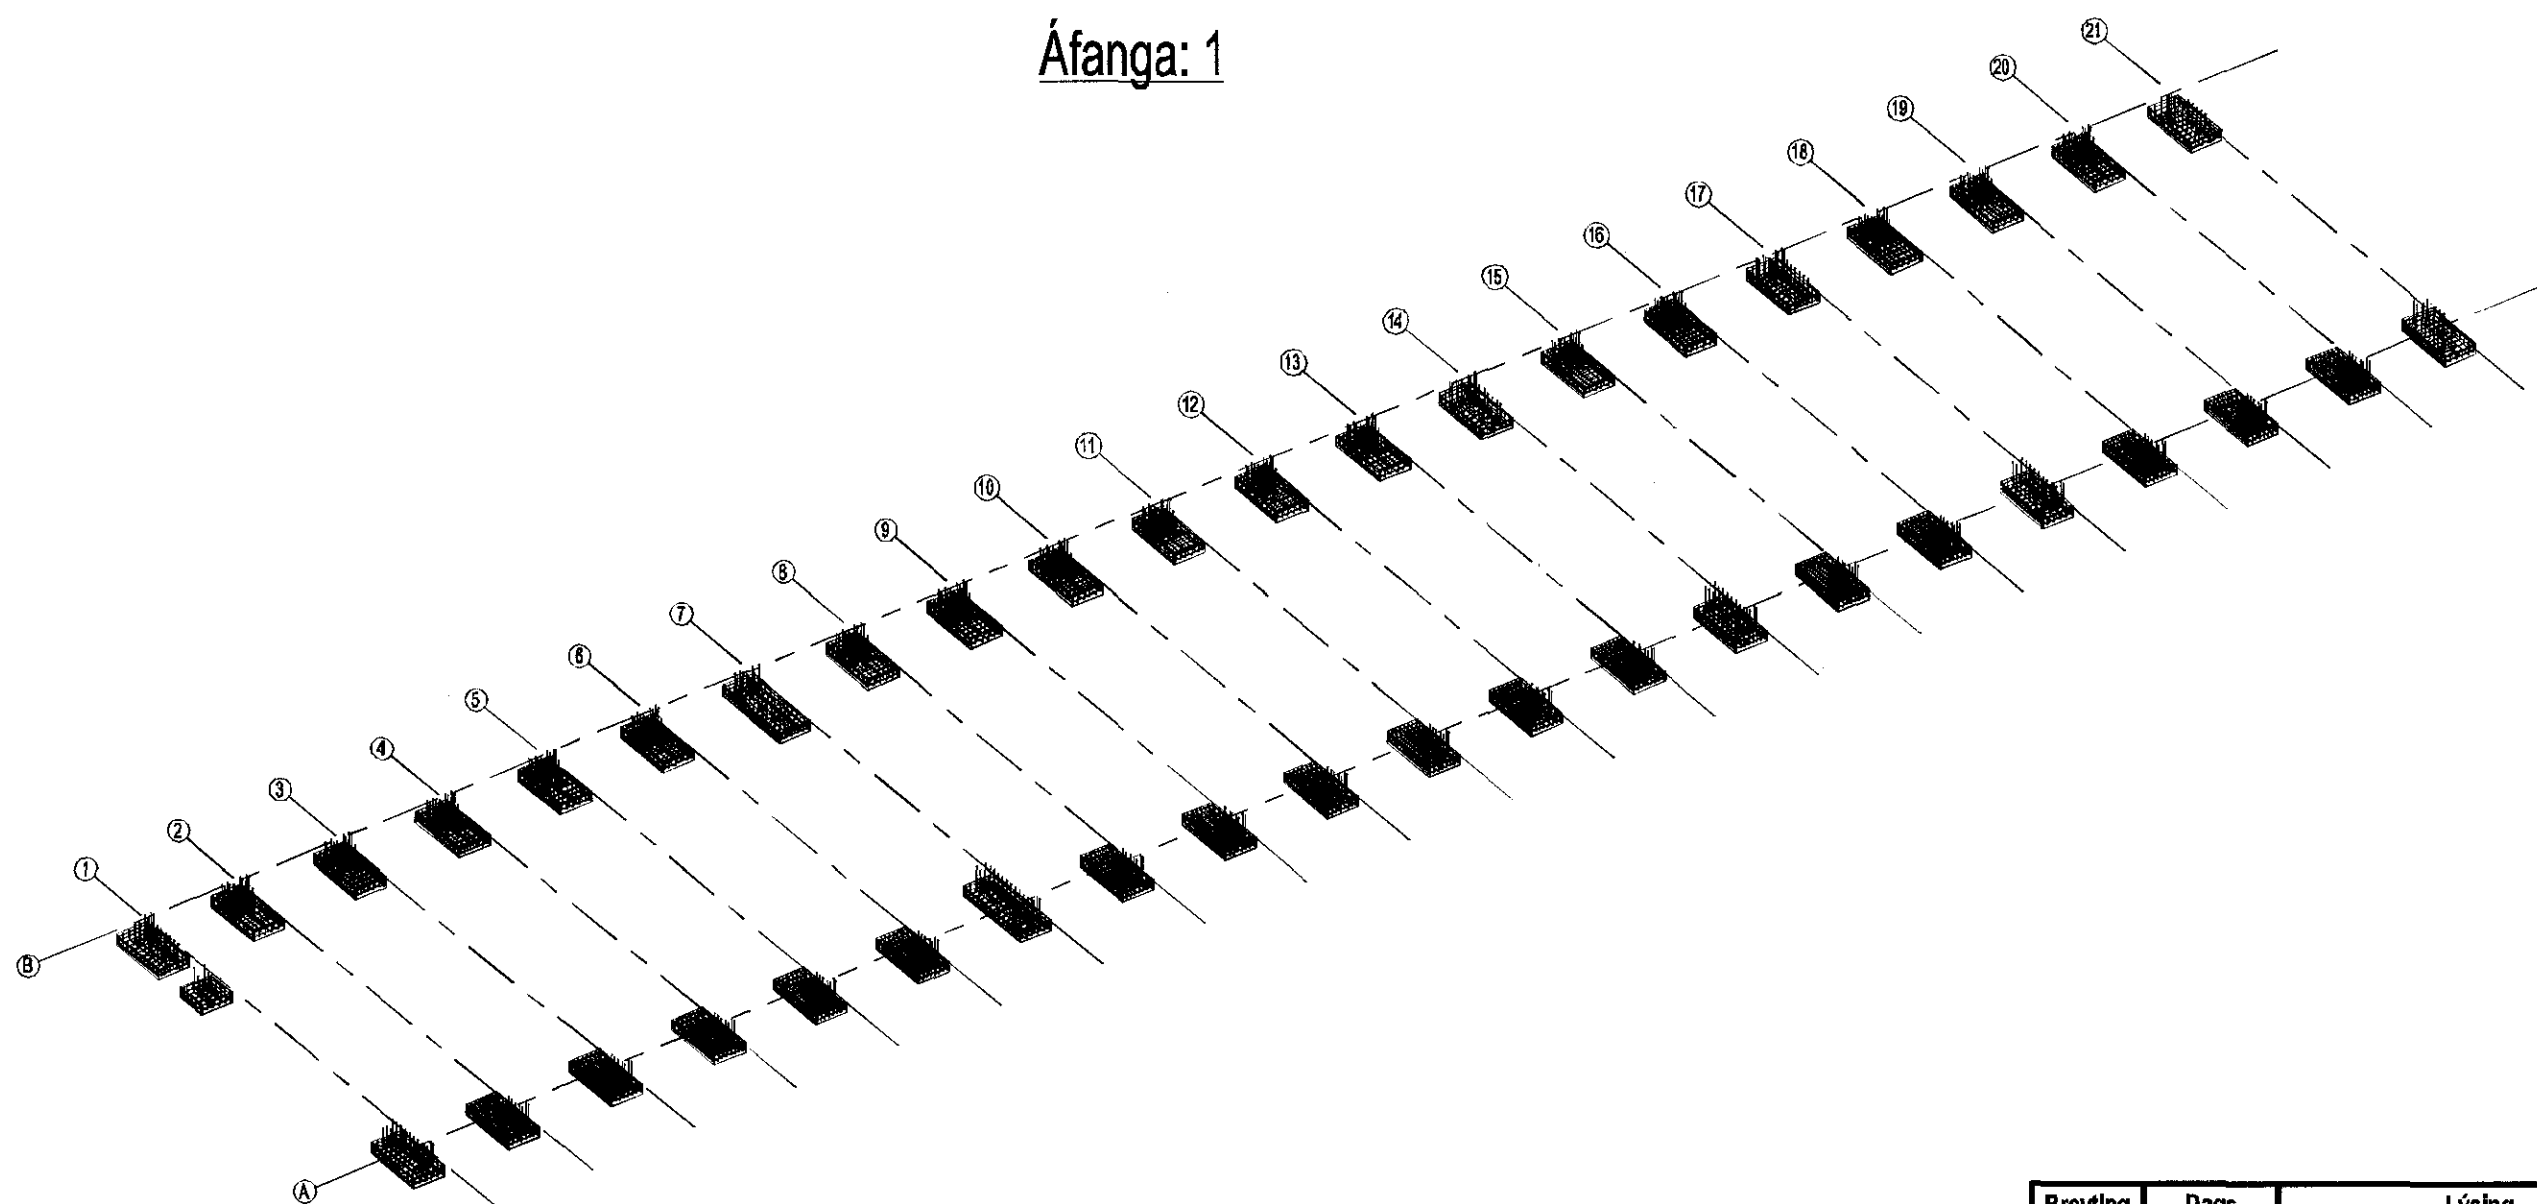

Samþykkt þann  
25. apríl 2018  
Byggingafultrúingur Hafnarfirði

Diameter	JAFNADEYGAUR	
	ÞVERMÁL 1 [mm²]	KAMBSTÁL K500 [mm²]
8	50	32
10	78.5	40
12	110.7	48
16	201.1	64
20	314.2	140
25	490.9	175

Breyting	Dags	Lýsing	Teknað
04	16-03-2018	Reissue for construction	RR
03	28-12-2017	Reissue for construction	RR
02	12-10-2017	Issue for construction	RR
01	10-10-2017	Realize for review #1	DD

Fyrirtæki  
Suðulist yfir.  
Lónbraut 2, IS-220 Hafnarfjörður, Ísland

Verkefni  
ÓSEYRARBRAUT 29, MHL.02  
Óseyrarbraut 29, 220 Hafnarfjörður, Ísland

Nafn teikningar  
UNDIRSTÖÐUR - ÁFANGA 1  
GRUNNMYND SNIÐ SÉRMYNDIR

Teknað  
Dominik Dziesko

Aðalhönnuður  
Sigurbjartur Halldórsson, kt.230666-3479  
Byggingateknifræðingur, Laekjvíal 35, 110 Reykjavík  
Sími: 7752233, Netfang: Sigurbjartur.Haldorsson@reykjavik.is

mkv.	Breyting	Teikning nr.	Stærð
1:150	04	120623-CF-10	A2