


REBAR BENDING SCHEDULE

Pos	Diameter	Number	Grade	Length	Kg/p	Weight	Bending shape
rb/114	16	4	A500HW	15450	24.41	97.6	15450
rb/118	16	4	A500HW	99790	157.67	630.7	99790
rb/121	20	27	A500HW	19800	48.91	1320.5	19800
rb/122	20	4	A500HW	99790	246.48	985.9	99790
rb/126	8	6	A500HW	15450	6.10	36.6	15450
rb/131	12	30	A500HW	19800	17.58	527.5	19800
rb/139	12	12	A500HW	99790	88.61	1063.4	99790
rb/100	10	61	Undefin	2050	1.26	77.2	
rb/101	10	240	A500HW	2980	1.84	441.3	
rb/102	10	160	A500HW	2330	1.44	230.0	
rb/105	10	800	A500HW	1690	1.04	834.2	
rb/127	8	8	A500HW	3000	1.19	9.5	
rb/128	10	38	A500HW	3010	1.86	70.6	
rb/145	12	48	A500HW	2470	2.19	105.3	
rb/150	12	195	A500HW	990	0.88	171.4	
rb/151	12	3	A500HW	1190	1.06	3.2	
rb/152	12	864	A500HW	2460	2.18	1887.4	
rb/158	12	100	A500HW	2450	2.18	217.6	
rb/164	10	14	A500HW	3000	1.85	25.9	
Total:						8735.6	

04

Áfanga: 2,3

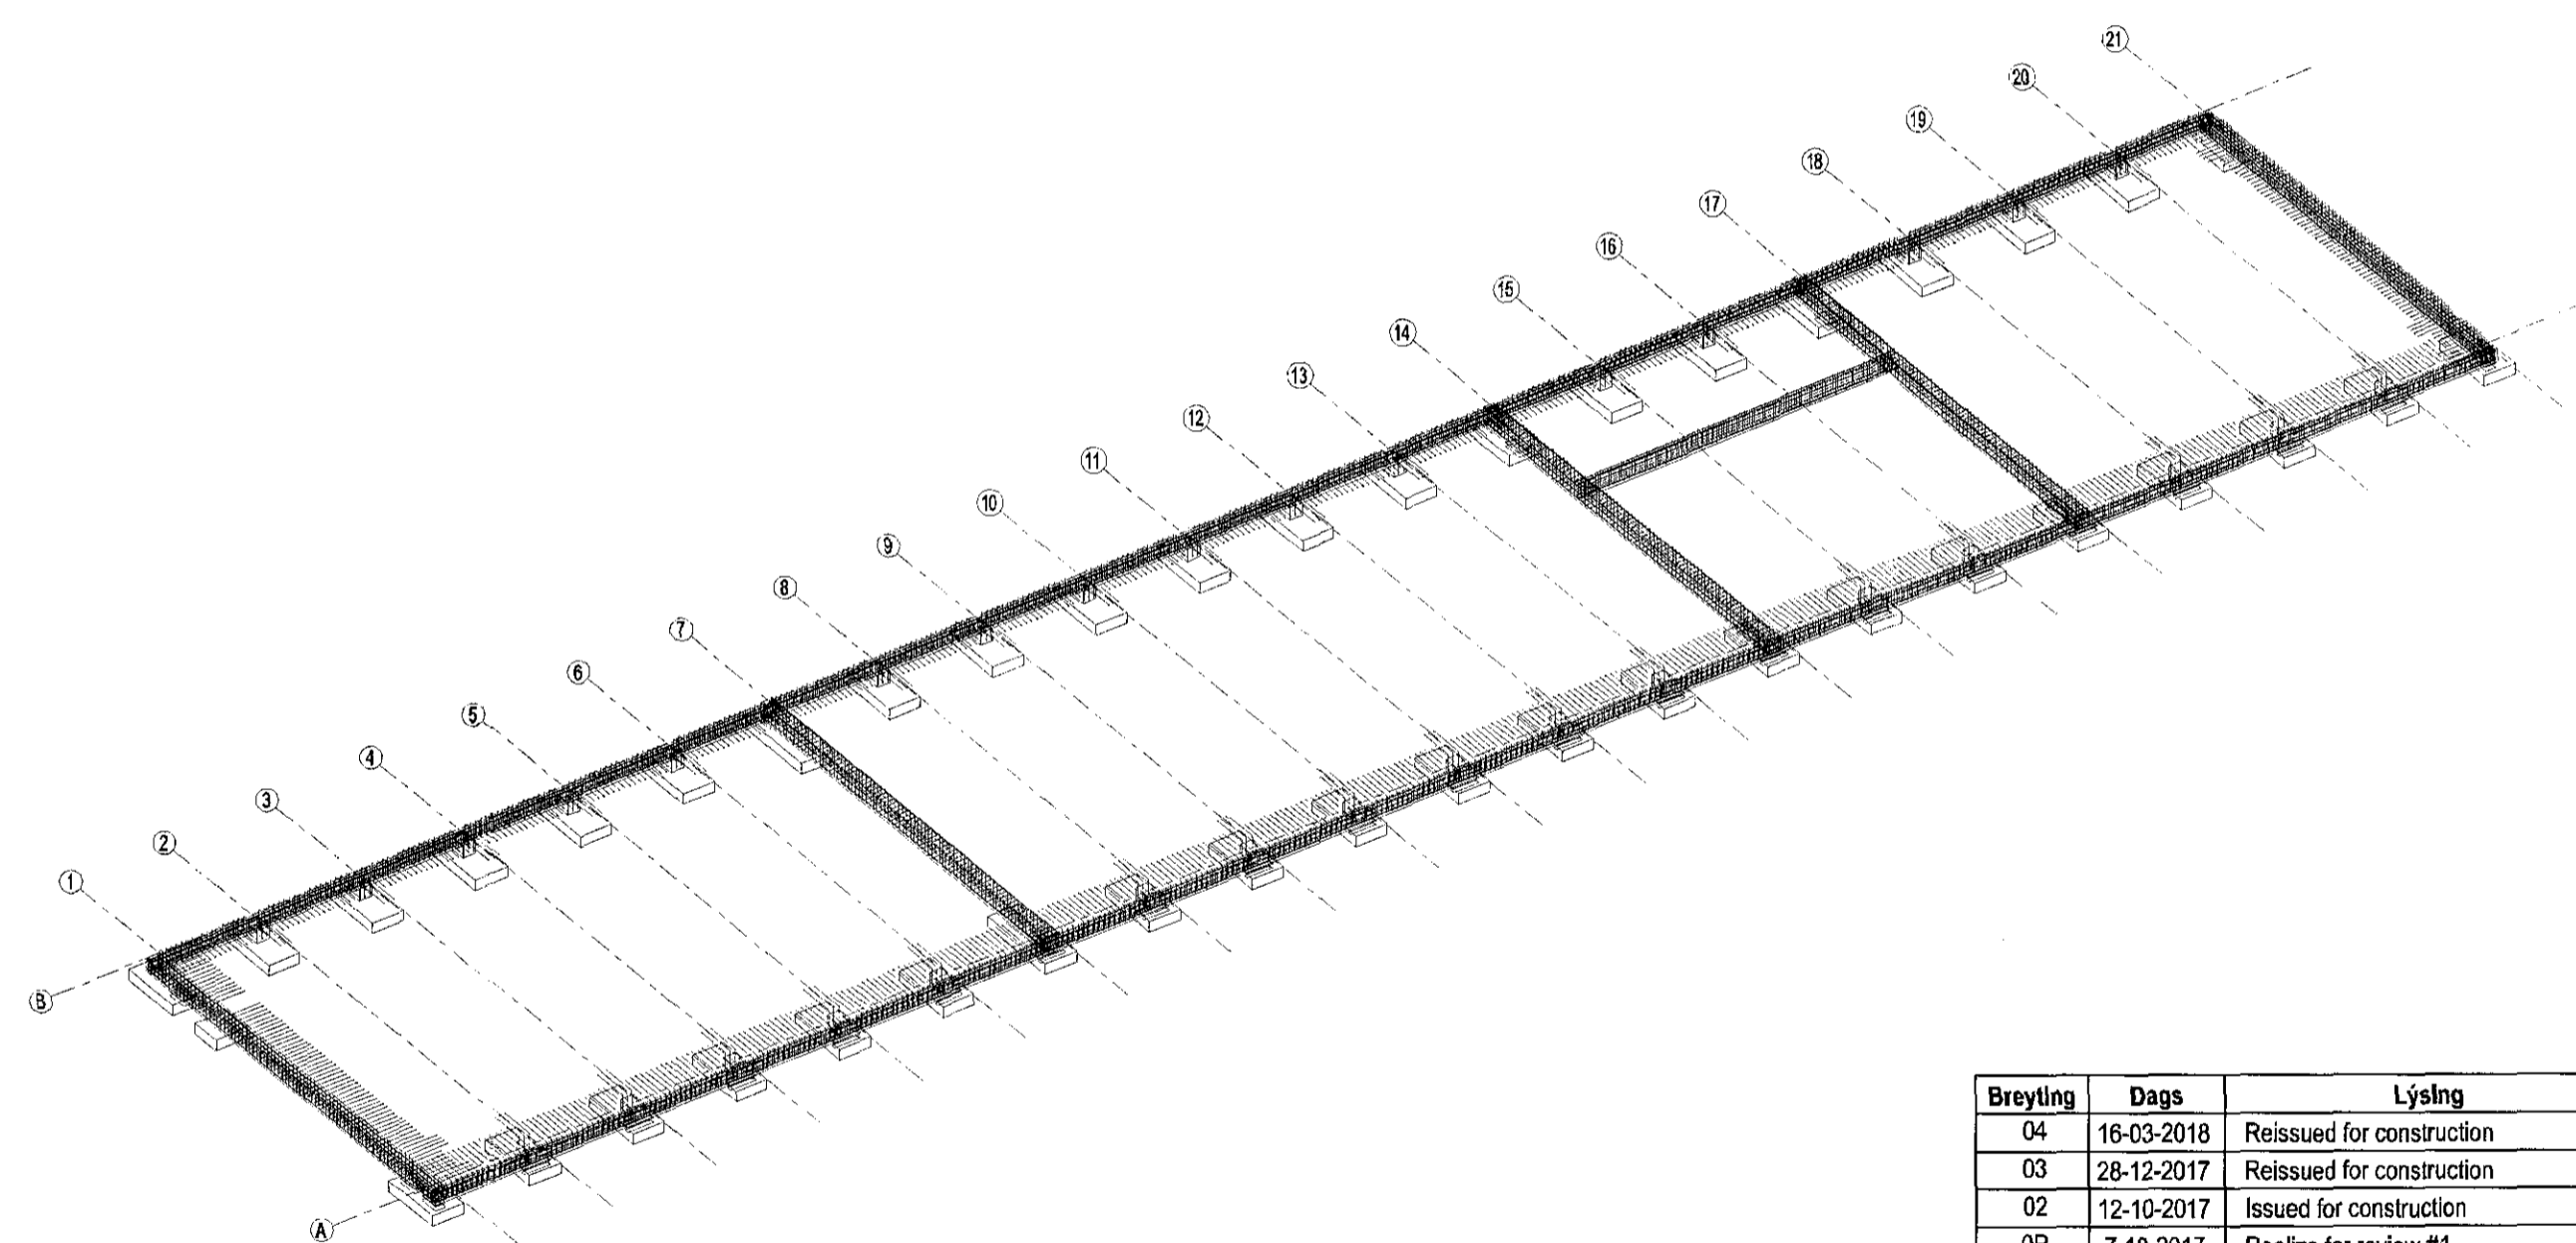

Samþykkt þann
25. apríl 2018
Byggingafulltrúinnir
Hafnarfirði

JÄRNBEGYLUR	
DYRÐI: l [mm]	KAMBÍTAL: KSSGO [mm]
8	32
10	40
12	48
16	64
20	140
25	175

Breyting	Dags	Lýsing	Telknað
04	16-03-2018	Reissued for construction	DD
03	28-12-2017	Reissued for construction	DD
02	12-10-2017	Issued for construction	DD
0R	7-10-2017	Realize for review #1	DD

Fyrirtæki
Suðulist yfir.
Lónbraut 2, IS-220 Hafnarfjörður
Ísland

Verkefni
ÓSEYRARBRAUT 29, MHL.02
Óseyrarbraut 29, 220 Hafnarfjörður, Ísland

Nafn teikningar
UNDIRSTÖÐUR - ÁFANGA 2,3
GRUNNMYND SNIÐ SÉRMYNDIR

Telknað
Dominik Dzieszczo

Aðalhönnuður
Sigríbjartur Halldórsson, hl.230656-3479
Byggingatæknifræðingur, Laugavegi 35, 110 Reykjavík
Sími: 7752233, Netfang: Sigríbjartur.Haldorsson@reykjavik.is

mkv. 1:100 1:50	Breyting 04	Telkning nr. 120623-CF-11	Stærð A2
-----------------------	----------------	------------------------------	-------------