




Samykkt þann
30. apríl 2018
Byggingaulltrúinn í Hafnarfirði

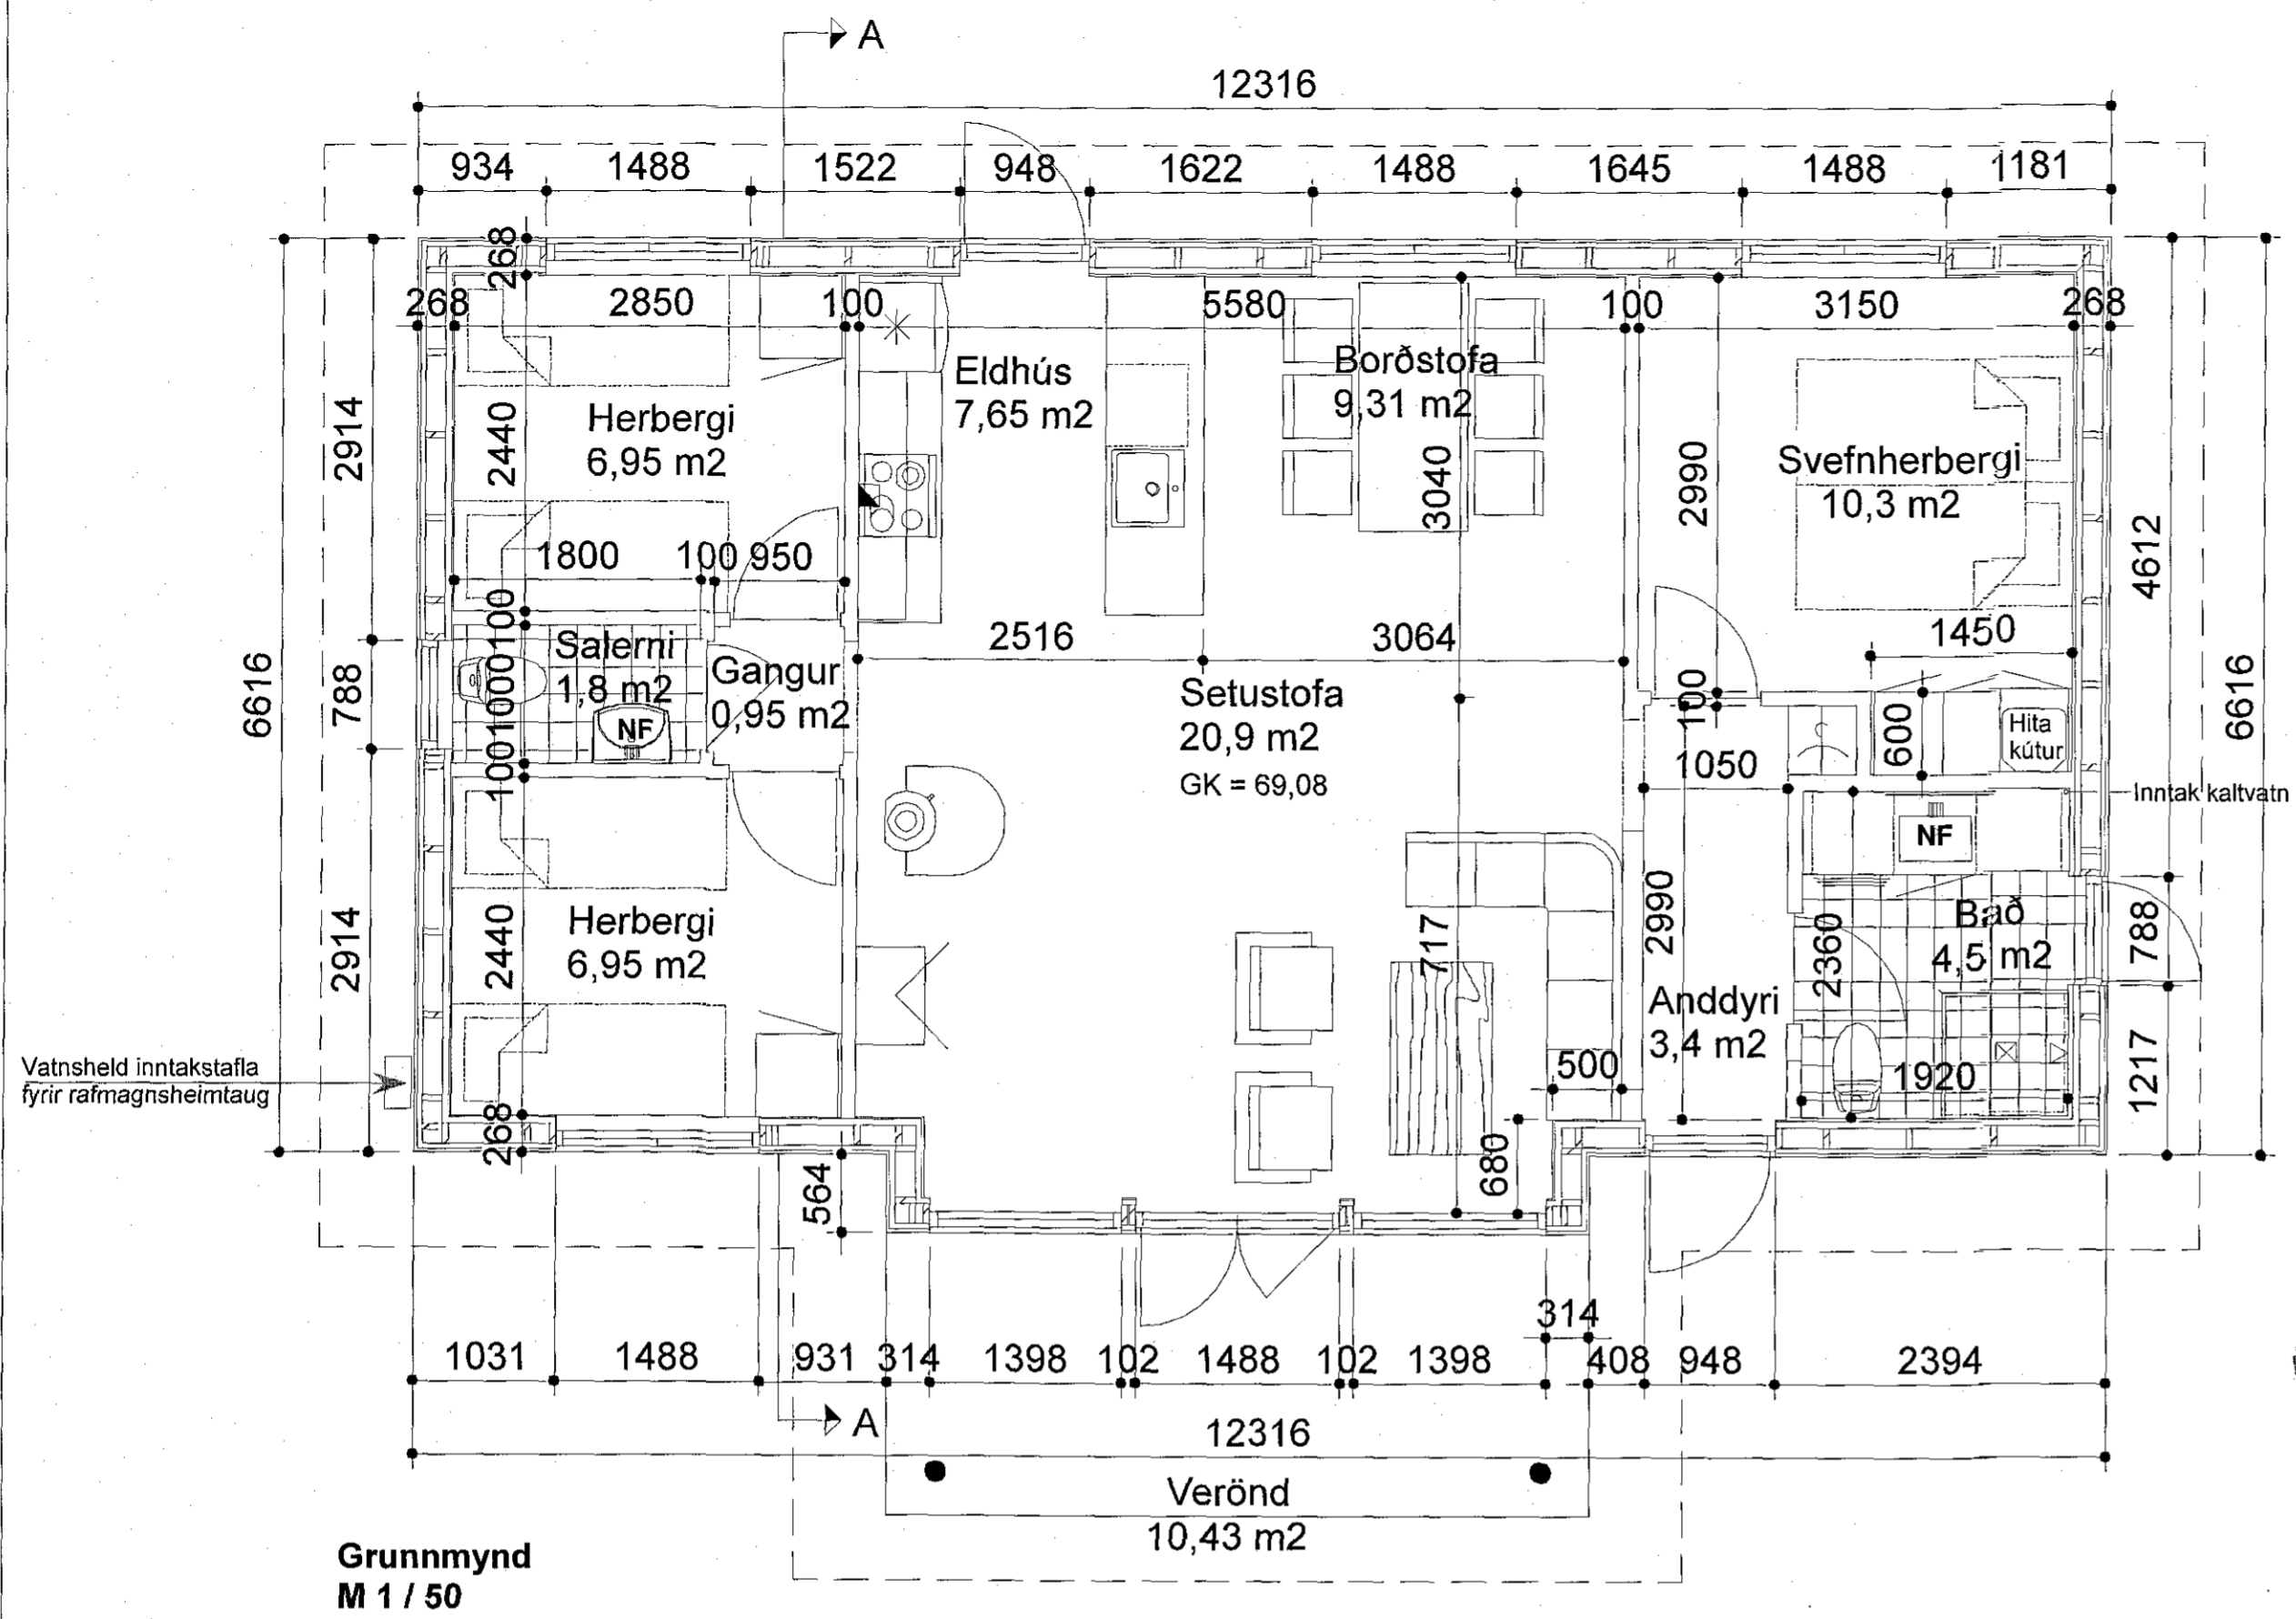


Grunnmynd
M 1 / 50

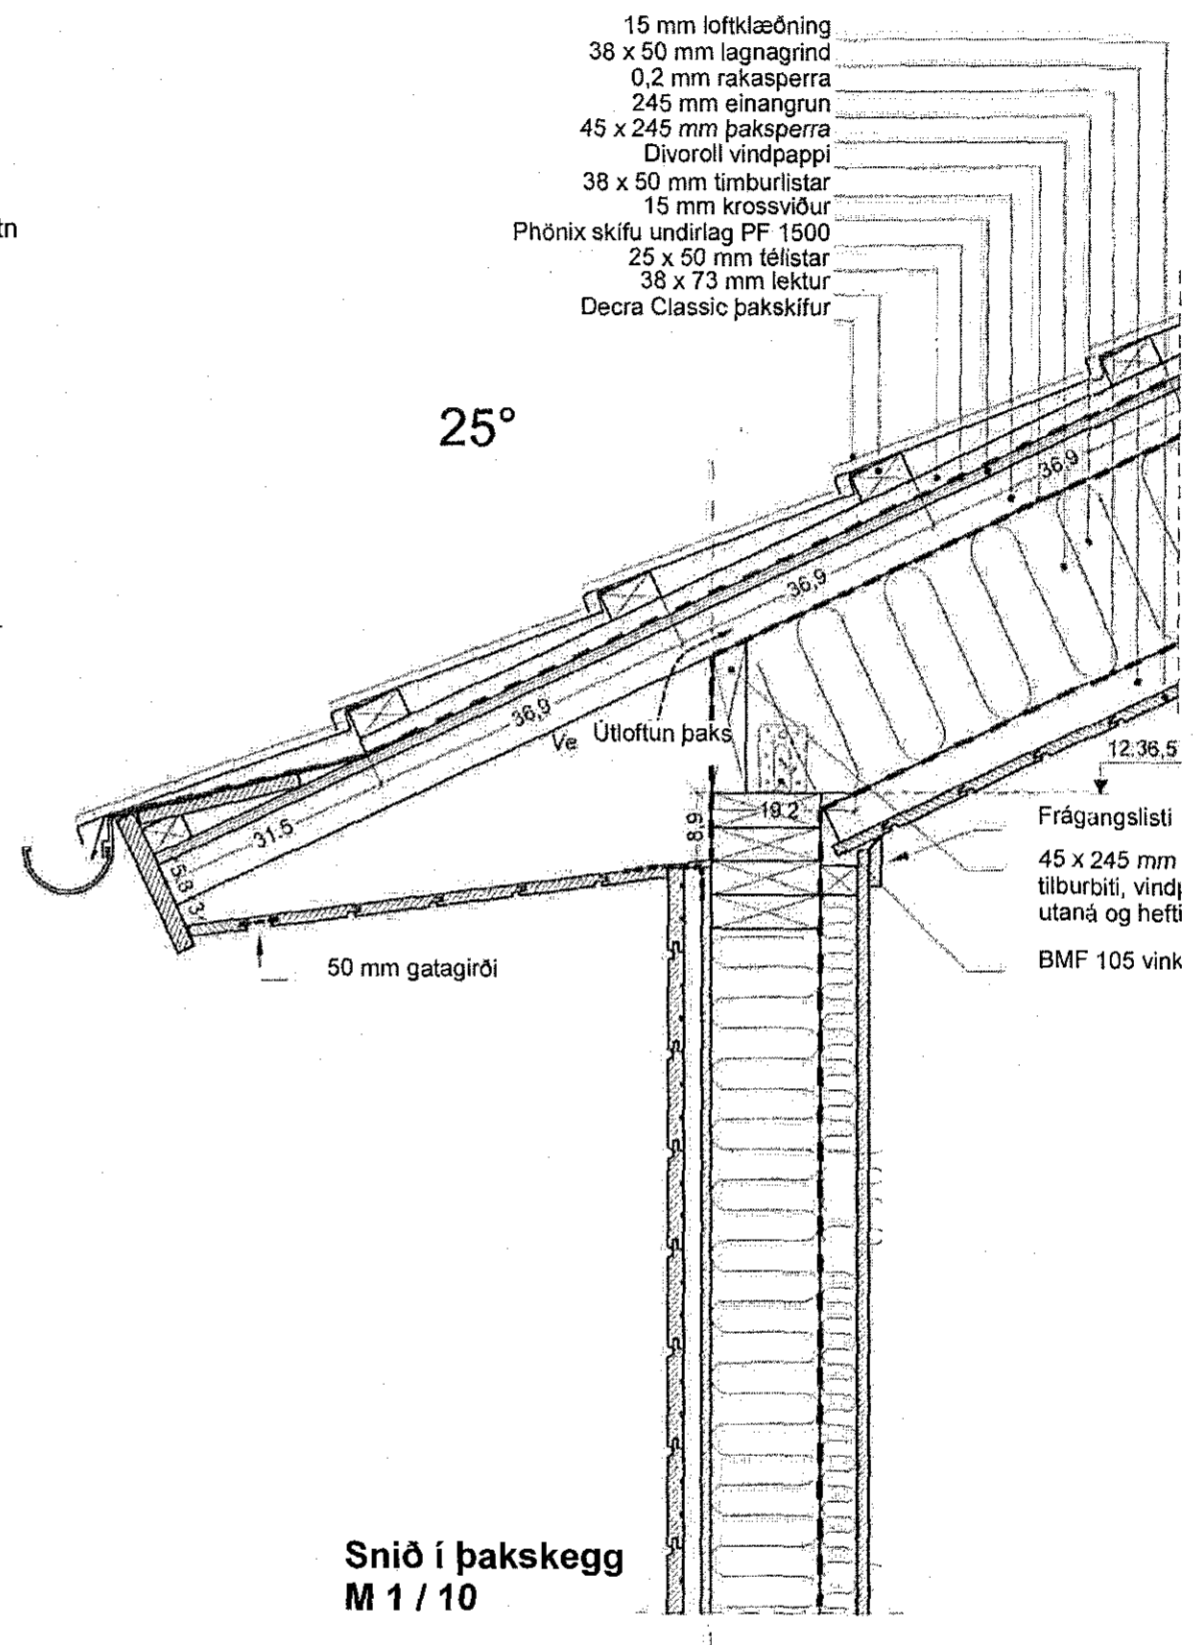


Snið í þakskegg
M 1 / 10

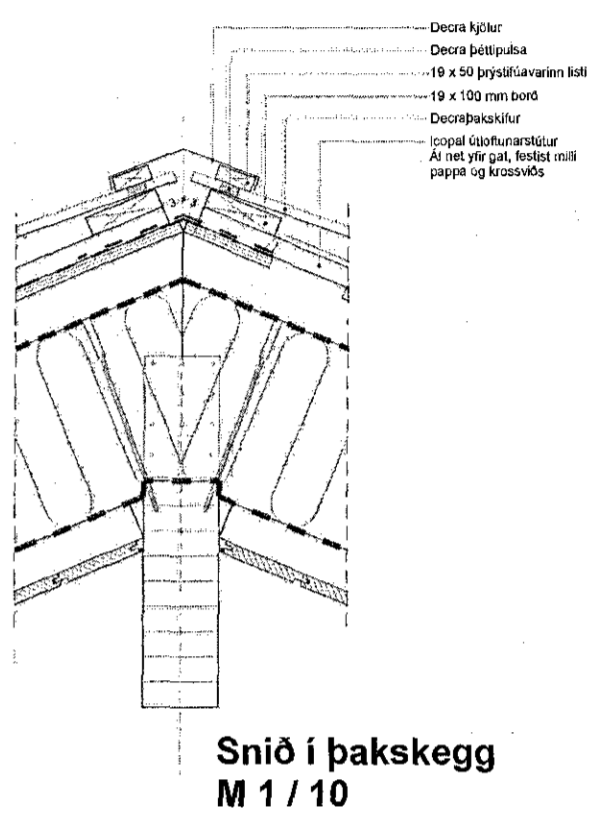


Snið í þakskegg
M 1 / 10

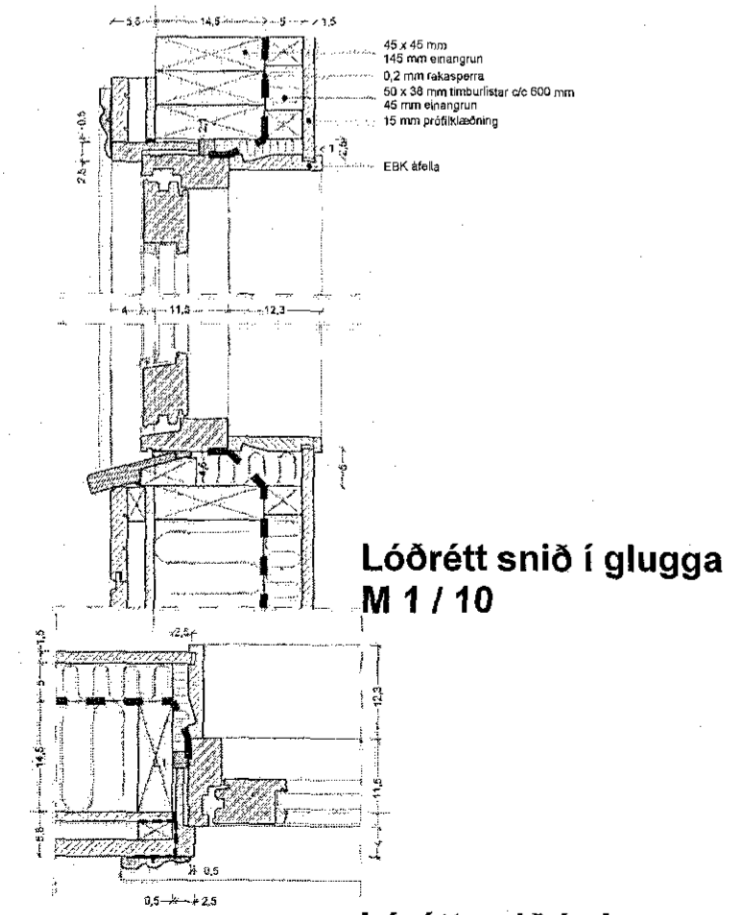

Lóðrétt snið í glugga
M 1 / 10

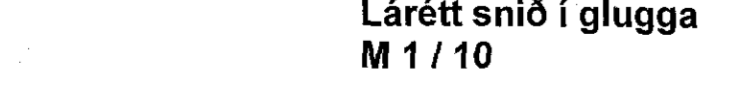

Lárétt snið í glugga
M 1 / 10

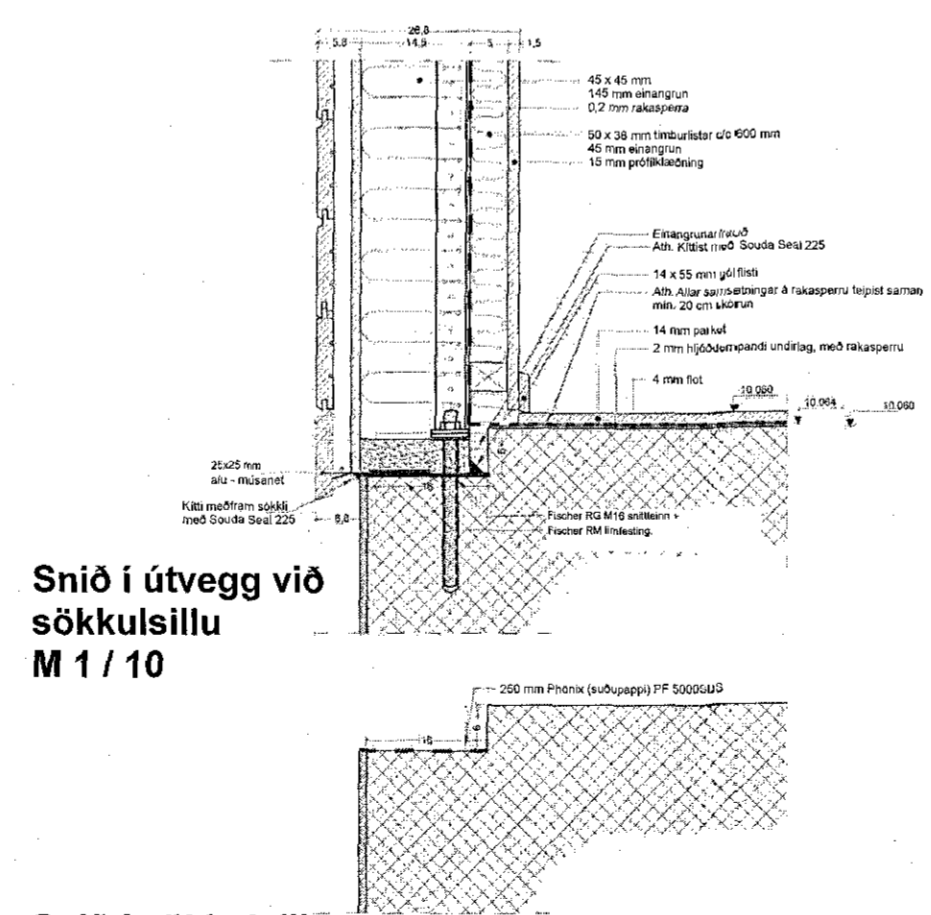

Snið í útvegg við
sökkulsillu
M 1 / 10

Snið í sökkulsillu
M 1 / 10

| | | | |
|--|-----------|--|--------------------|
| Eurostál ehf Sundaborg 5, 104 Reykjavík Símar: 517 0335 / 618 3300, email: kjartan@eurostal.is Breytt: | | Verkhelti: Sumarhús við Sléttuhlíð F6, Hafnarfirði | Kvarði: 1/50/10 |
| Teiknað: KR | | Teikning: Grunnmynd, tæknileg deili. | Teikn. nr. 6420.06 |
| Dags: 26.03.2018 | Verk nr.: | Undirskrift: <i>[Signature]</i> Kl. 220850-2189 | |