
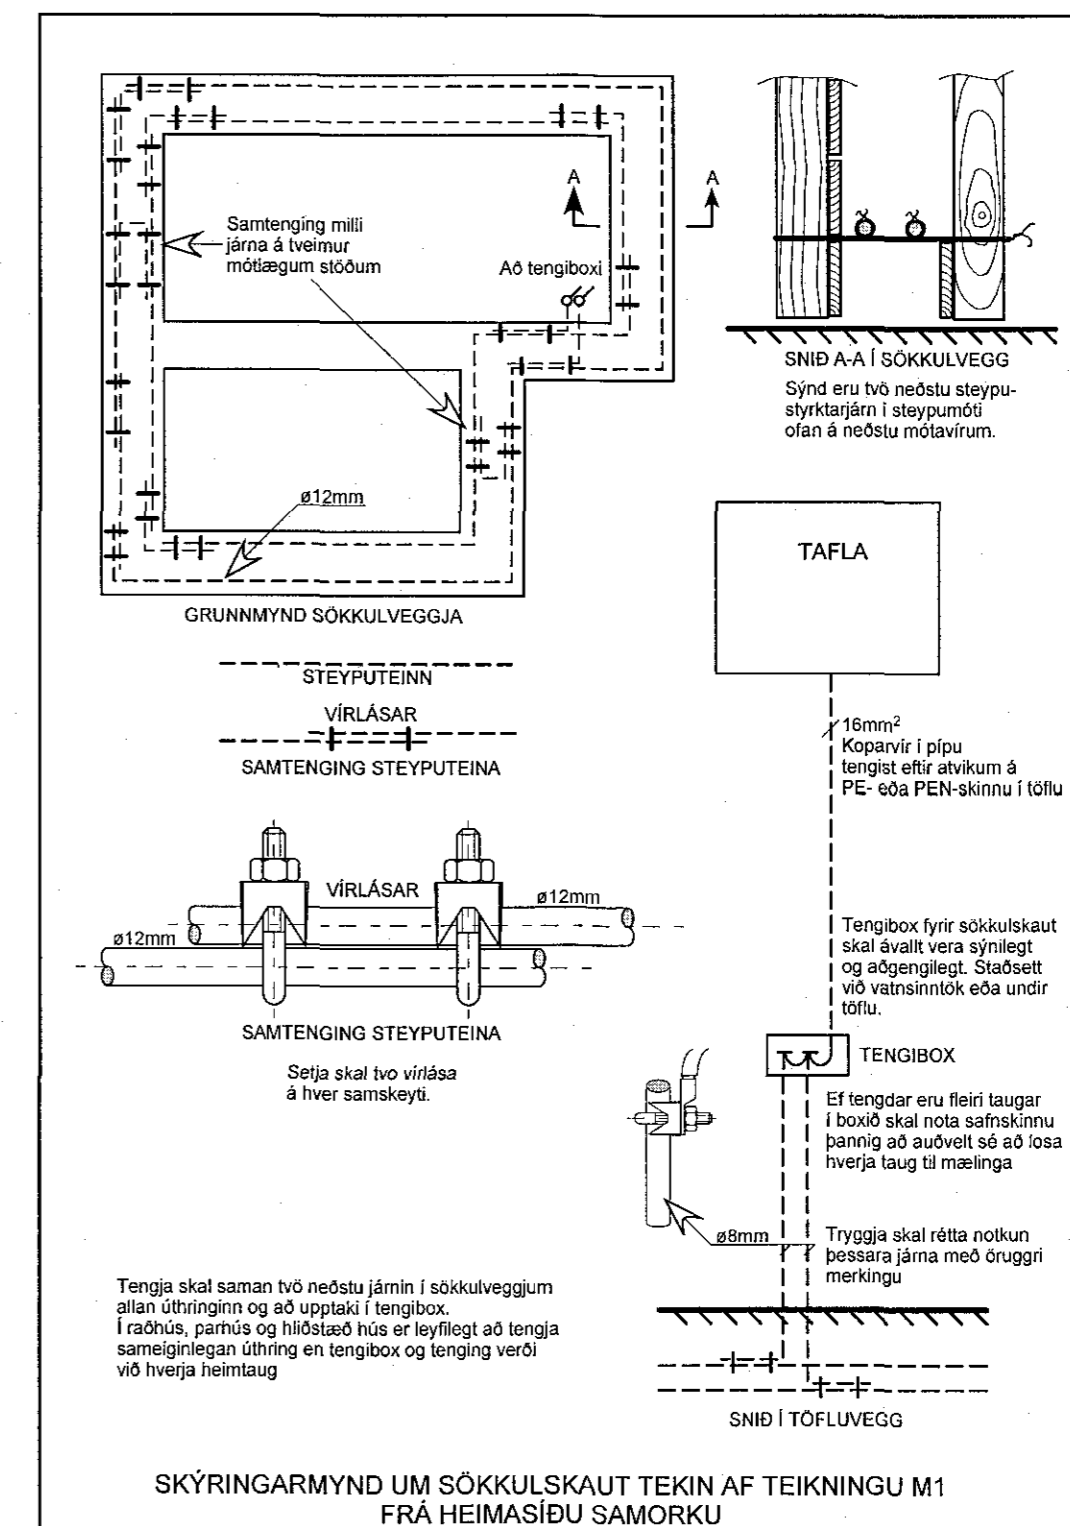



MÖTTEKID

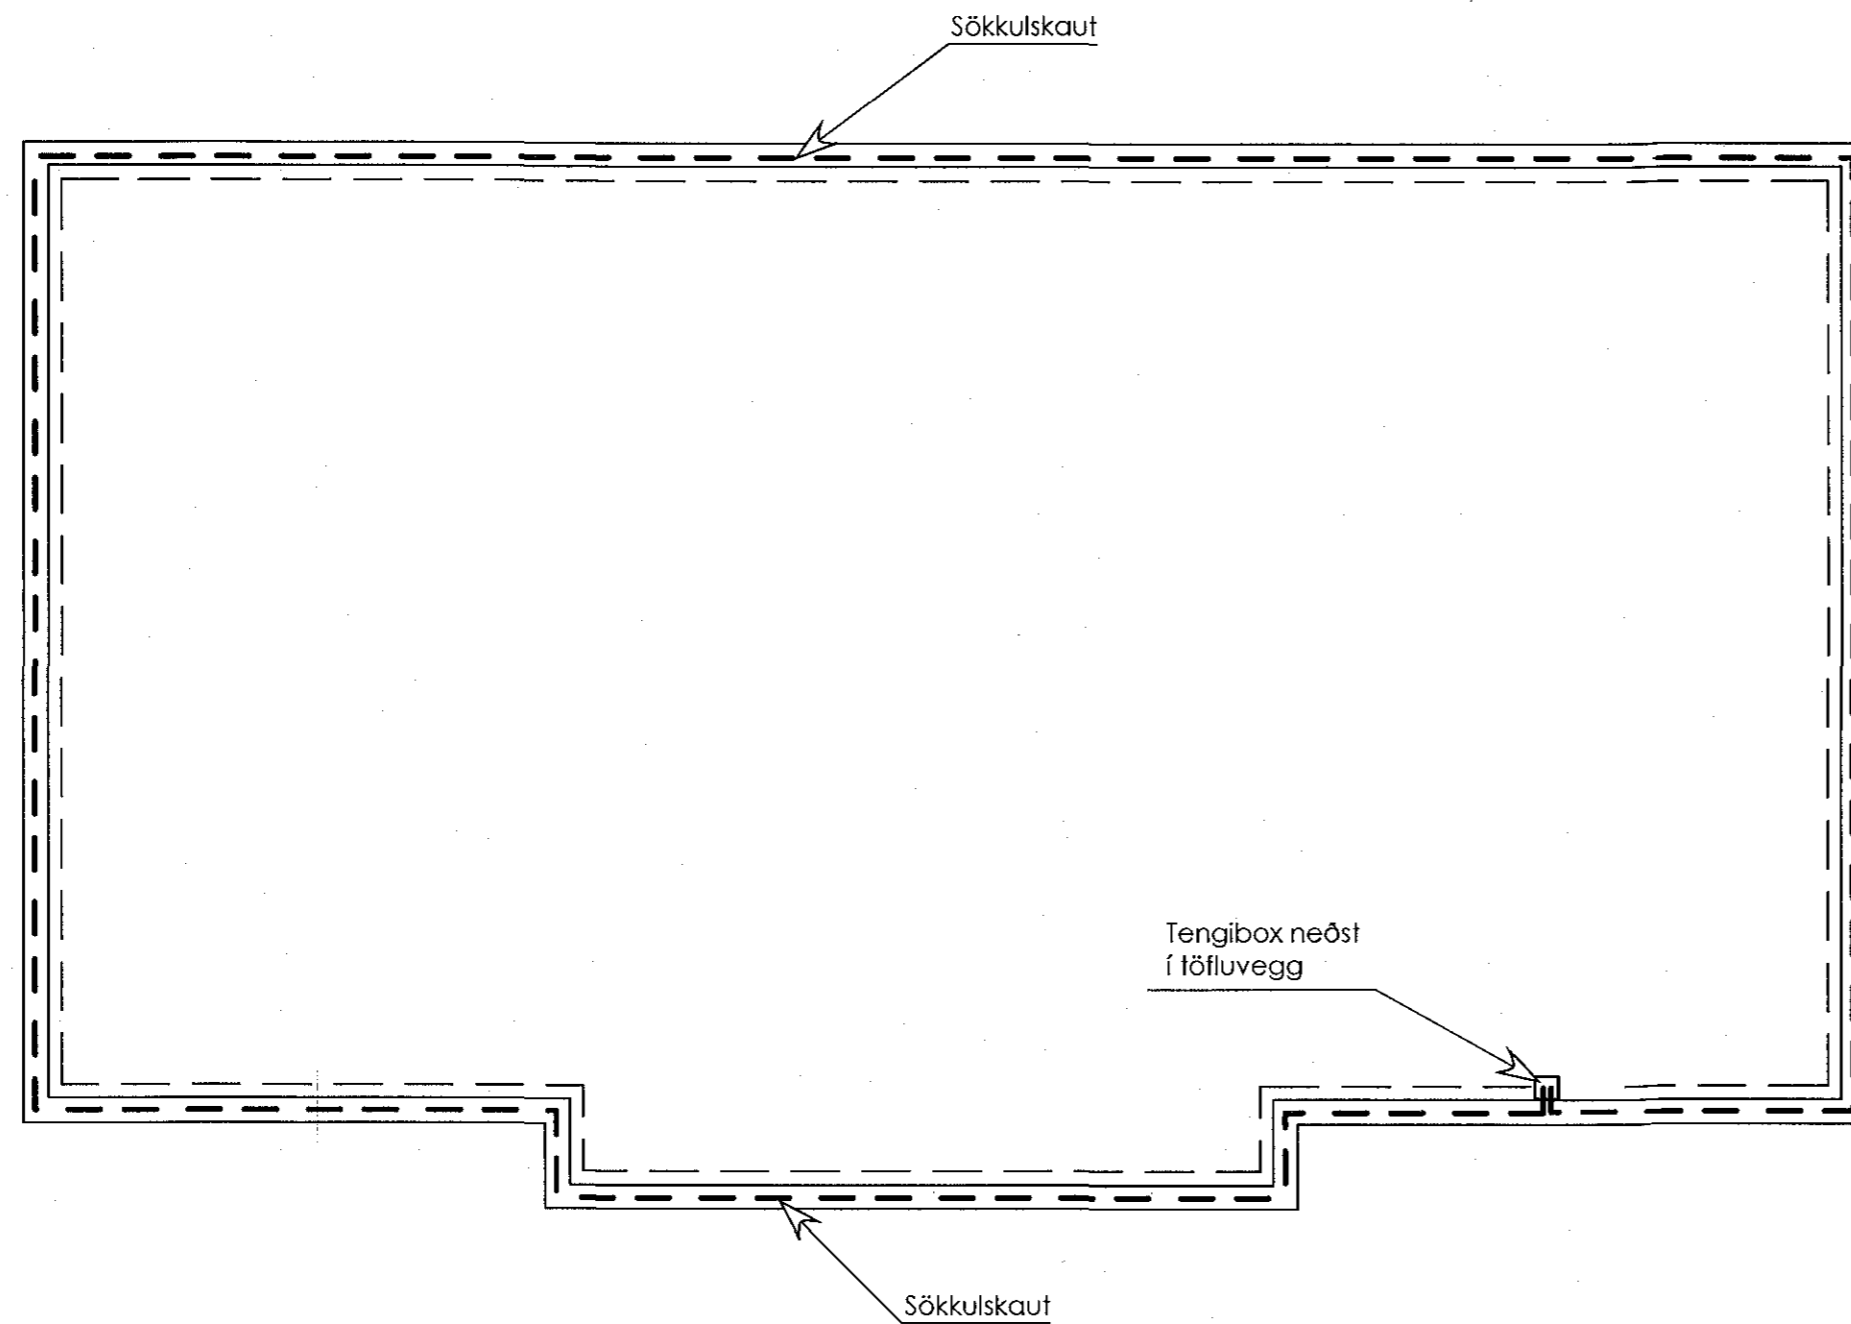

Aðalhönnuður:
Eiríkur Rósberg

 AKKUR SF Tæknipjónusta Arnarhraun 24, 220 Hafnarfjörður sími: 820 1474, akkur@islandia.is	Verkefni: Sumarhús við Sléttuhlið F6, Hafnarfirði	Kvarði:
	Teikning: Rafiögn Sökkulskaut	1:50
Breytt:	Undirskrift: <i>E. Rósberg</i> Eiríkur Rósberg rafm.tæknifr. k.t. 020145-4479	Teikn.nr.:
Teiknað: ER	Dags.: 26.03.2018	Verk nr.:
		01