PRENTAÐ: miðvikudagur, 28. febrúar 2018 17:06:50

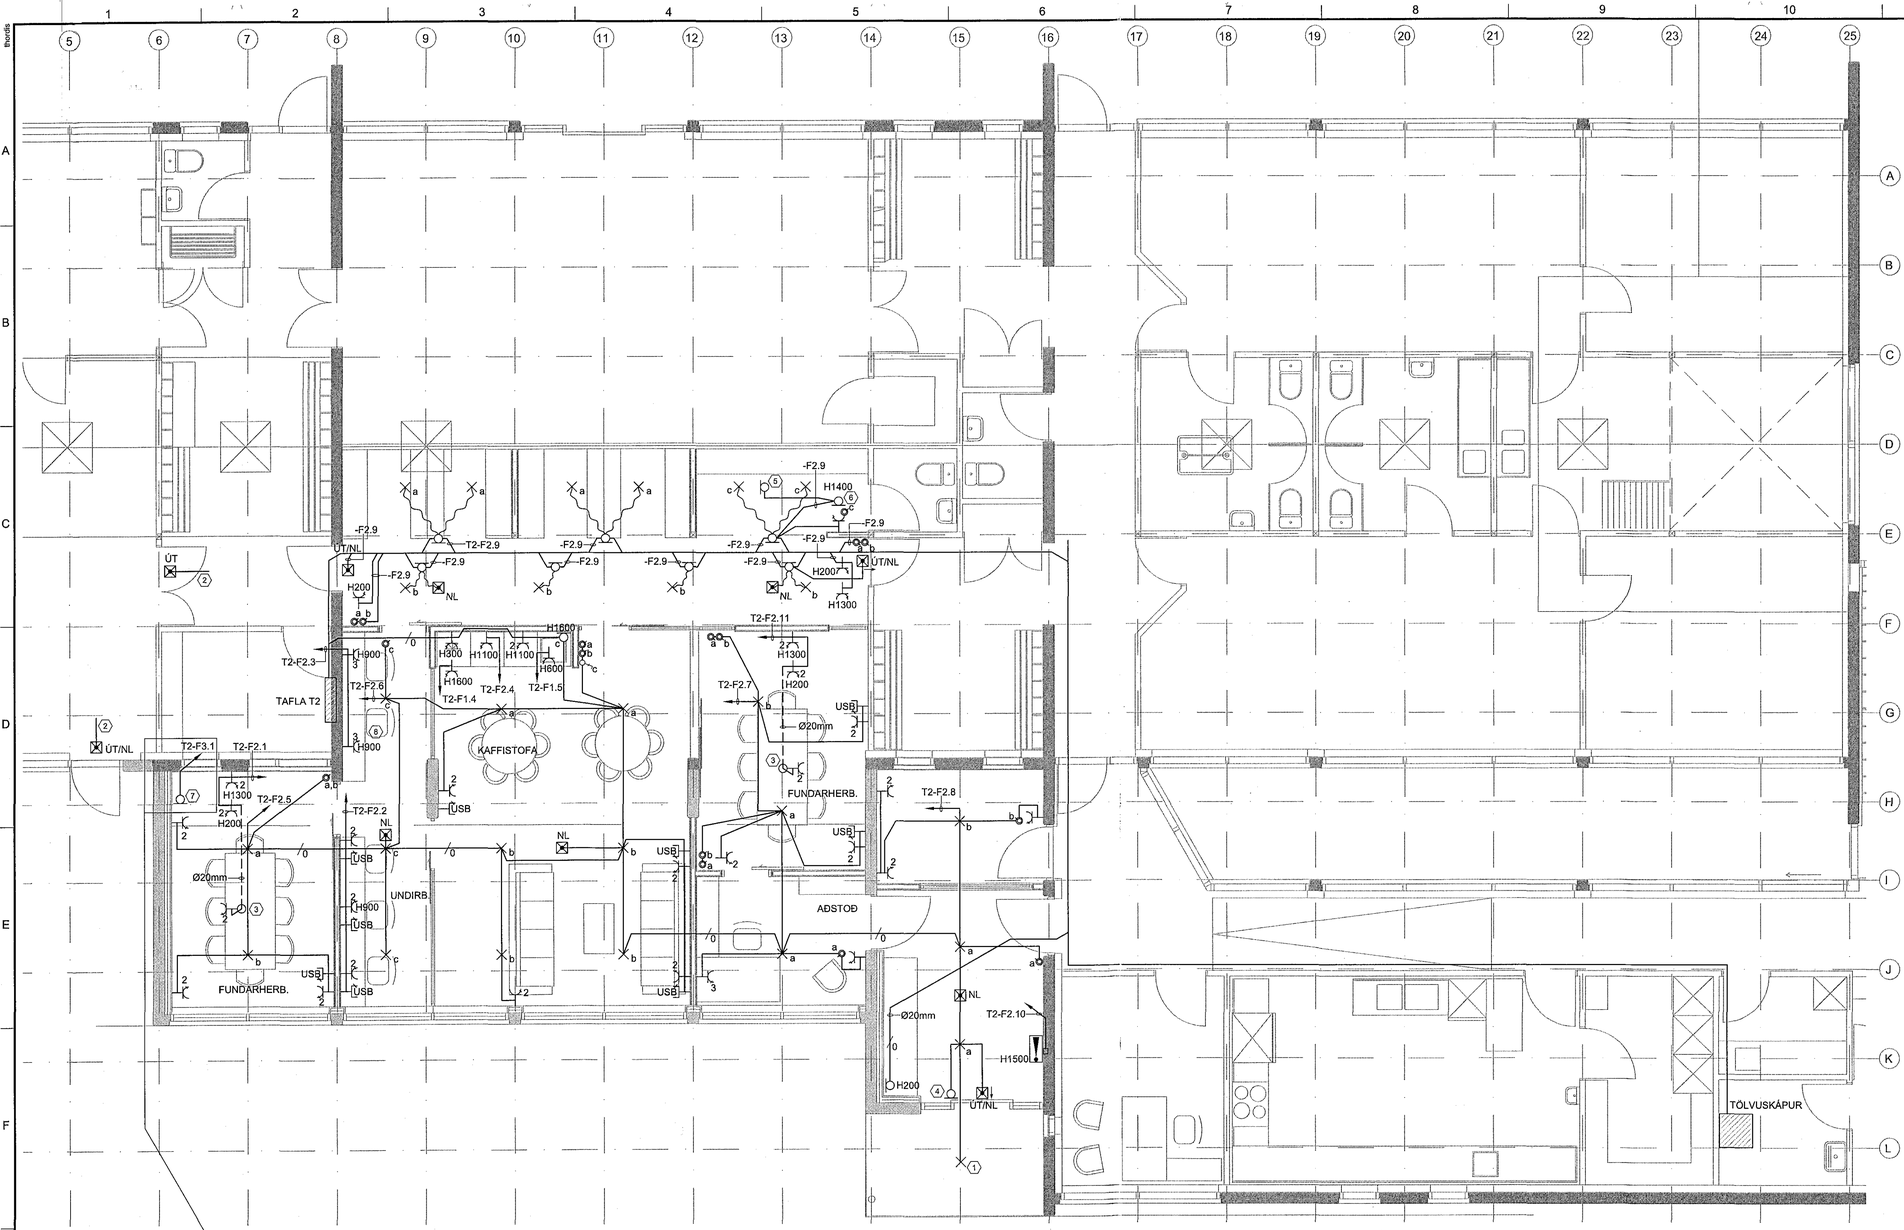

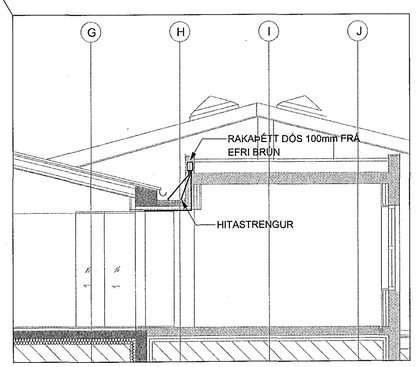

0m 1m 2m 3m 4m 5m
1:50 (A1)

SKÝRINGAR:

1. STÝRT FRÁ SÓLÚRI Í TÖFLU
2. TENGIST NÆSTA FASTA PÓL.
3. GÓLFDÓS.
4. AÐ STJÓRNBÚNAÐI HURÐAR.
5. LÖGN AÐ ÚTSOGSBLÁSARA.
6. HRAÐASTILLIR FYRIR BLÁSARA.
7. DÓS Í STEYPTUM KANTI FYRIR RENNUHITA OG STJÓRNEININGU.
8. FRÆSA Í STEYPTAN VEGG.

SAMÞYKKT þann 04. maí 2018 byggingarfulltrúinn í Hafnarfirði

ÚTGÁFUFERILL

ÚTG.	DAGS.	SKÝRINGAR	HANNAÐ	YFIRF.	SAMÞ.
01	28.02.2018	VERKTEIKNING	PJ	GJ	

DAGS. UNDIRSKRIFTAR: 30. 04. 2018
F.H. MANNVITS (NAFN OG KT.): MANNVIT hf. Pétur Jóhannesson Kt. 250953-4969

DAGS. UNDIRSKRIFTAR: 30.4.2018
SAMRÆMINGARHÖNNUÐUR / HÖNNUNARSTJÓRI (NAFN OG KT.): Kt. 220573-3899

HÖNNUÐUR

MANNVIT
Urðarhvarfi 6 203 Kópavogi Sími: 422 3000 Fax: 422 3001
www.mannvit.is mannvit@mannvit.is Kt: 430572-0169

© ÖLL AFNOT OG AFRITUN TEIKNINGAR, AÐ HLUTA EÐA HEILD, ER HÁÐ SKRIFLEGU LEYFI HÖFUNDA.

HEITI VERKS
STAÐARHVAMMUR 23
LEIKSKÓLINN HVAMMUR
220 HAFNARFJÖRÐUR

HEITI TEIKNINGAR
RAFLAGNIR
GRUNNMYND
LÁGSPENNULAGNIR

FRUMÚTGÁFA	MKV.	STÆRÐ
	1:50	A1

VERKNÚMER	VERKHLUTI	TEIKNINGANÚMER	ÚTGÁFA
3.151.300	000	EDR-R102	01

TÖLVUSKRÁ: C:\Mannvit\3\151\3.151.300\7. Teikningar\IE - Rafmagn\GR-LÁGSP.dwg