


Samþykkt þann
16. maí 2018
Byggingstjórnun


DEILI 1

- ÞAKPAPPI
- PLASTEINANGRUN 16 kg/m²
- PLASTEINANGRUN 24 kg/m²
- FILTERLAG
- PVC ÞAKDÚKUR
- FILTERLAG
- HÖRPUÐ MÖL 60-80 mm

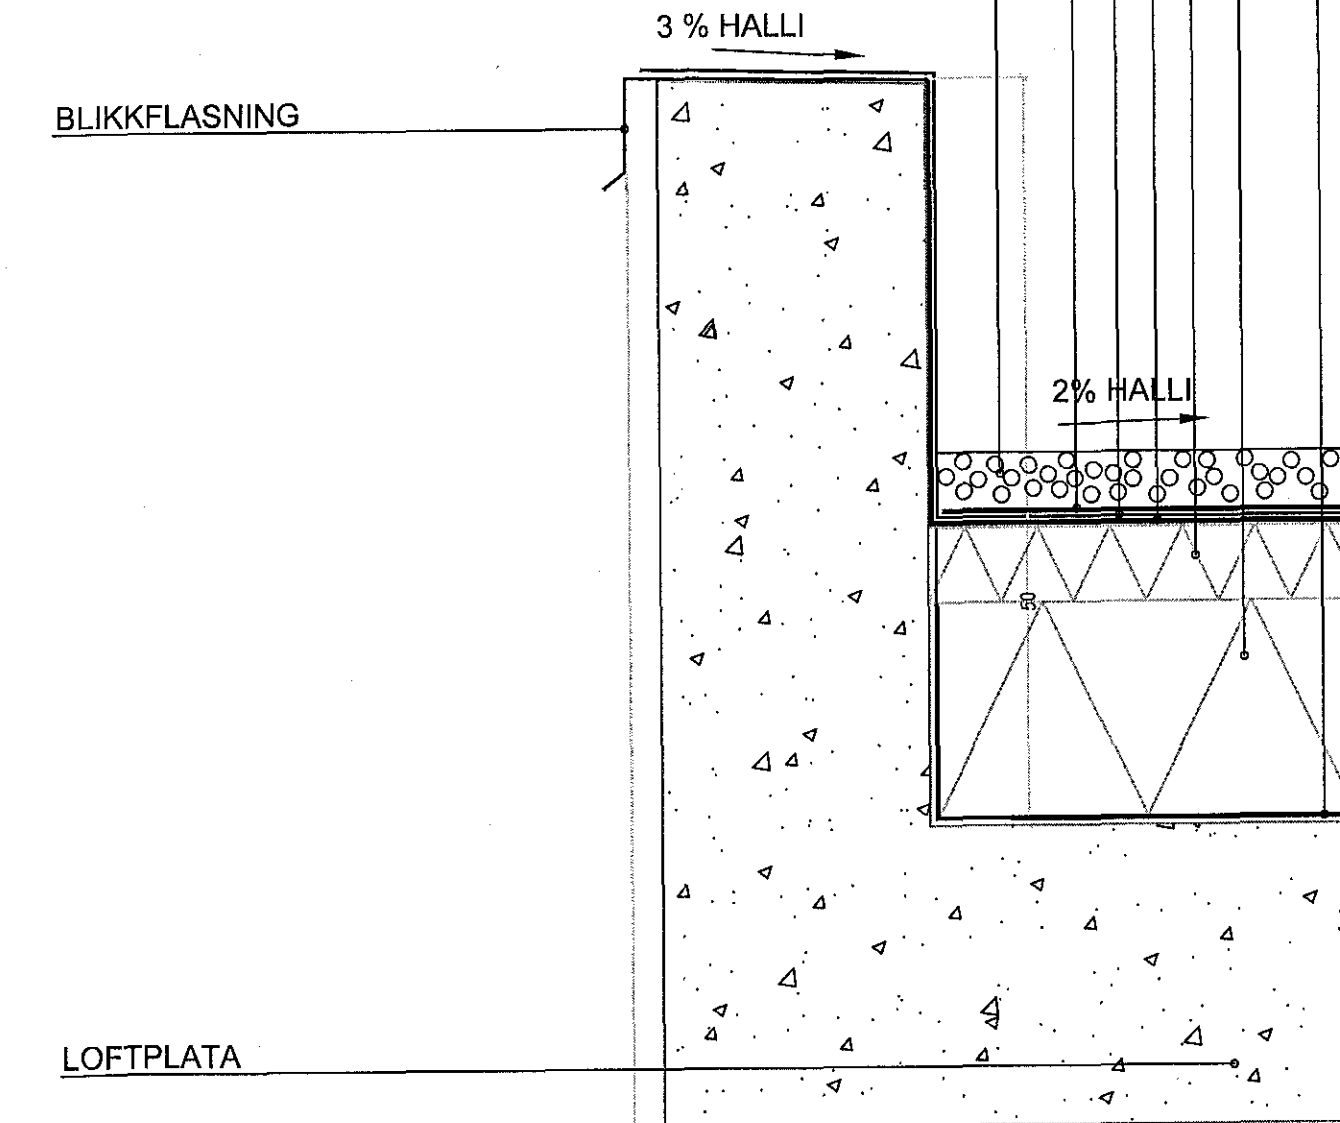


DEILI 2

- GLUGGAKARMUR UNDIRSTYKKI
- INNIMÜR
- STEINSTEYPTUR VEGGUR
- PLASTEINANGRUN
- UTANMÜR
- 120 mm BOTNPLATA
- JARÐVEGSDÚKUR
- 75 mm PLASTEINANGRUN
- SÖKKULL

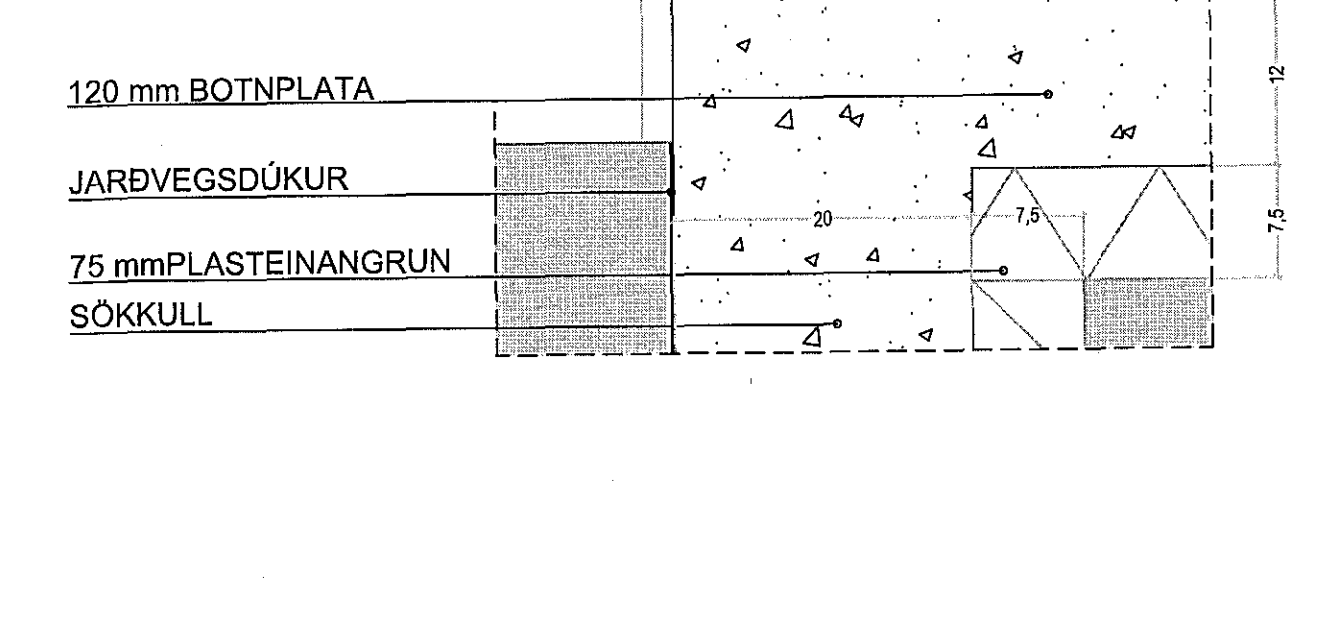


DEILI 3

- ÞAKPAPPI
- PLASTEINANGRUN 16 kg/m²
- PLASTEINANGRUN 24 kg/m²
- FILTERLAG
- PVC ÞAKDÚKUR
- FILTERLAG
- HÖRPUÐ MÖL 60-80 mm

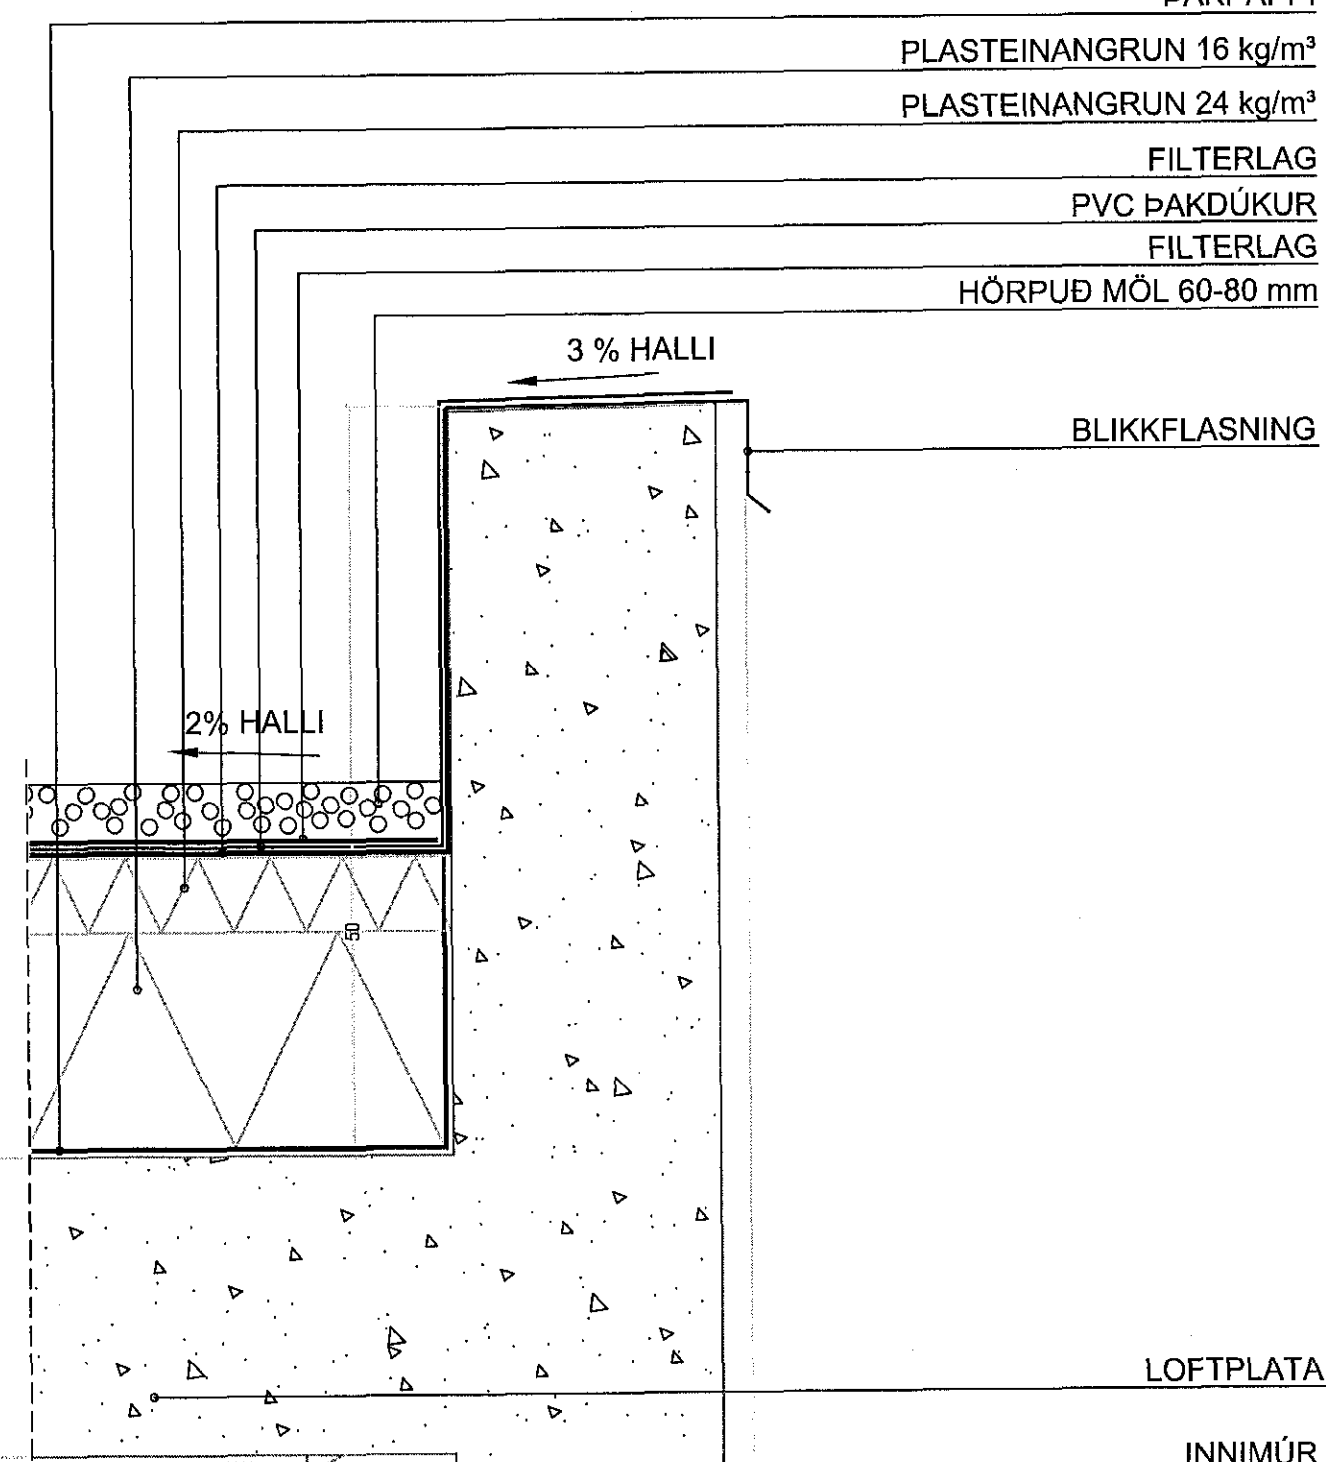


DEILI 4

- STEINSTEYPTUR VEGGUR
- PLASTEINANGRUN
- ÚTIMÜR
- GLUGGAKARMUR YFIRSTYKKI
- GLUGGAKARMUR UNDIRSTYKKI
- STEINSTEYPTUR VEGGUR
- INNIMÜR
- UTANMÜR
- PLASTEINANGRUN
- JARÐVEGSDÚKUR
- 120 mm BOTNPLATA
- 75 mm PLASTEINANGRUN
- SÖKKULL

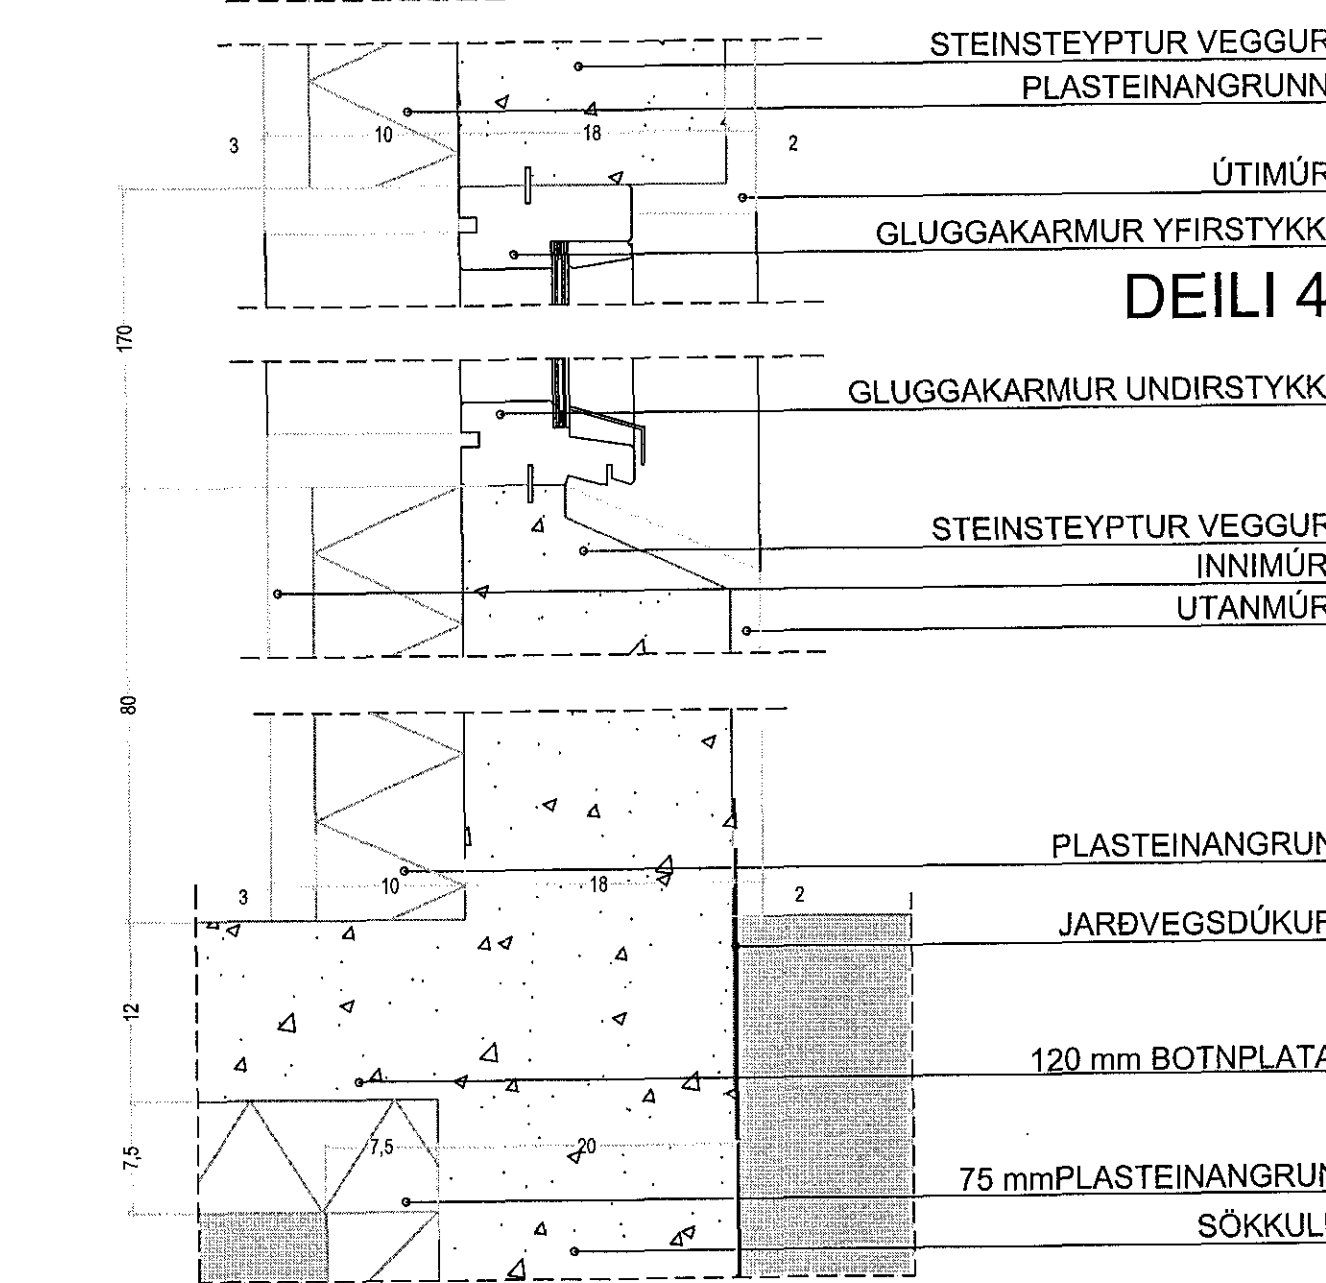

DEILI 5

- ÞAKPAPPI
- PLASTEINANGRUN 16 kg/m²
- PLASTEINANGRUN 24 kg/m²
- FILTERLAG
- PVC ÞAKDÚKUR
- FILTERLAG
- HÖRPUÐ MÖL 60-80 mm

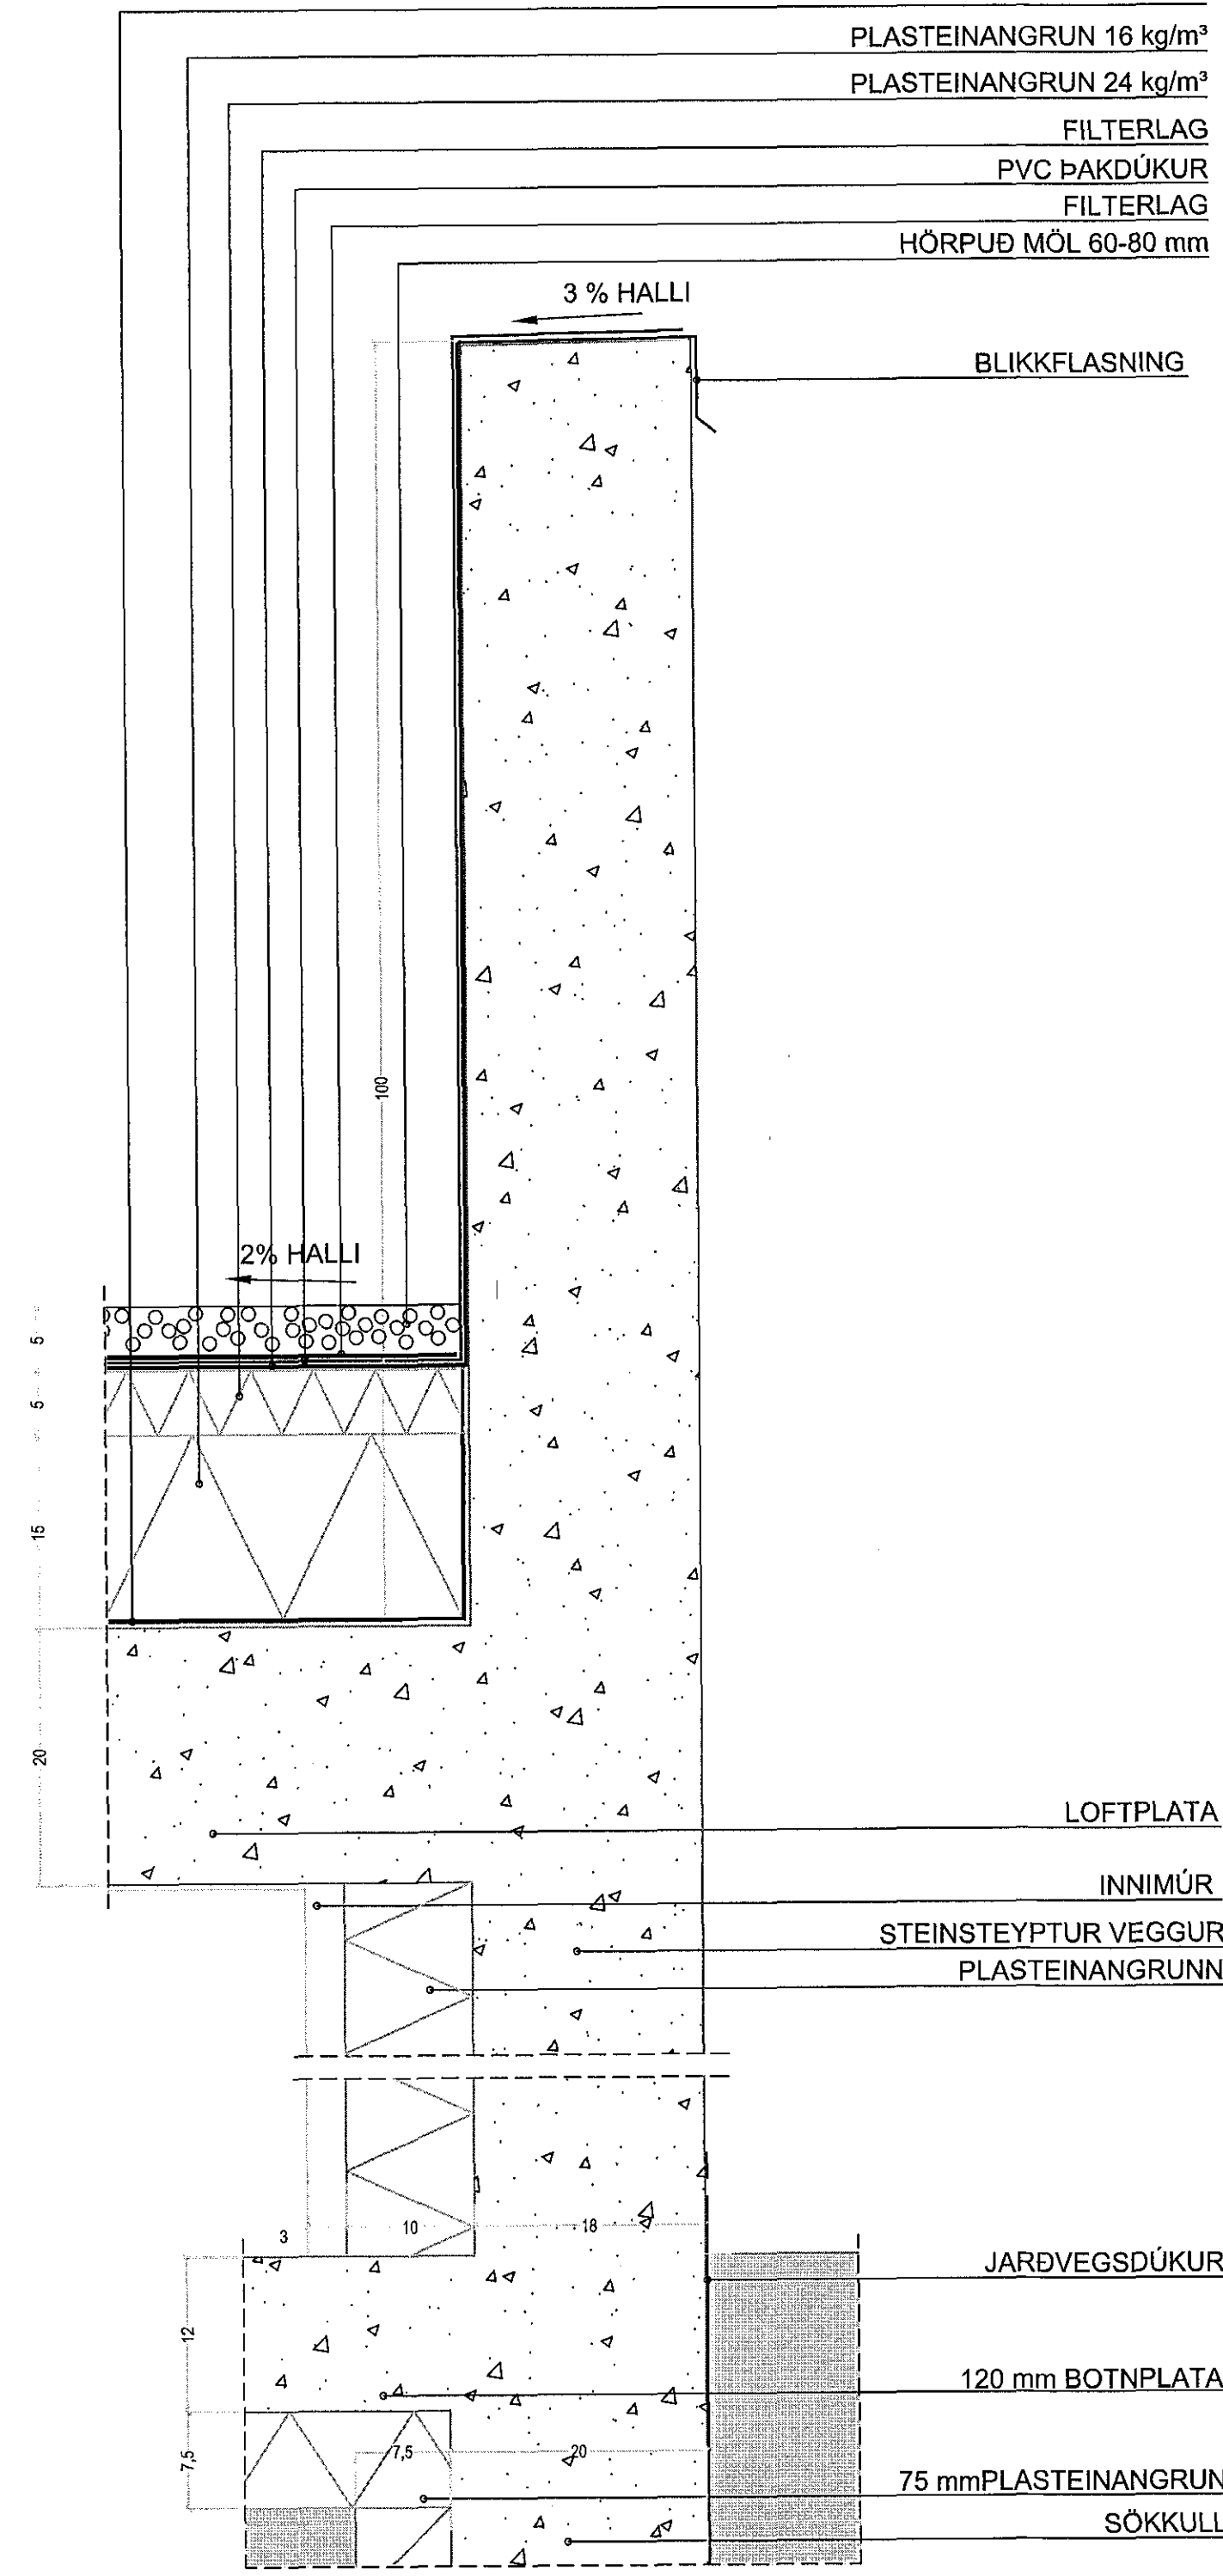

TAKN

- GN = Gólfurfall
- BN = Þakurfall
- LR = Loftresting
- VLR = Væðisín loftresting
- PK = Þakkasar
- NL = Nýbýgja
- BO = Þérgunarp
- R = Reykjavík
- HSL = Handbókstær
- UT = Mæltur útgangur
- 100 = Fallstígi við þérgunarp
- 10 = Brunaslanga
- 100 = Stúgólsta
- 100 = Inntak
- 100 = Blástæði fyrir fátæða
- E100 = Veggir og hæðeskil
- A-E100 = A-E100
- RE100 = RE100
- A-REIM120 = A-REIM120
- E-C300 = Húrdi
- EI-C300 = EI-C300
- EI-C300 = EI-C300
- E30 = Gluggar


BRÉYTING

Bréyting	Útskýring	Teknað	Yfirfarið
1	00.MML.TY	XXX	XXX

KRark Kristinn Ragnarsson arkitekt ehf.
Suurlandshósti 4a - 3. hæð, 108 Reykjavík, Ísland
Sí: 594.2255 Fax: 594.4225
Sí: 591.298.3559 - www.krark.is krark@krark.is

Verkefni:	Fléttuvellir 34
Staður:	Hafnarfjörður
Verkhliuti:	Deili 1-5
Verknúmer:	05063IE
Hönnun:	KR.MML.RCM.
Yfirfarið:	RCM
Mælikvarði:	1:5
Skrá:	05063IE-AS01.dwg
Verkefnastjóri:	MML
Teknað:	GV
Samþykkt:	Kristinn Ragnarsson Sí: 594.2255
Dagsetning:	07.09.05
Bláð:	A501

Deili 1:5

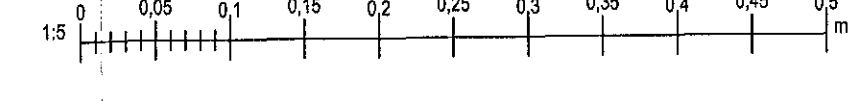

Skrá: 05.09.05 11:00:08

Copyright © KRark