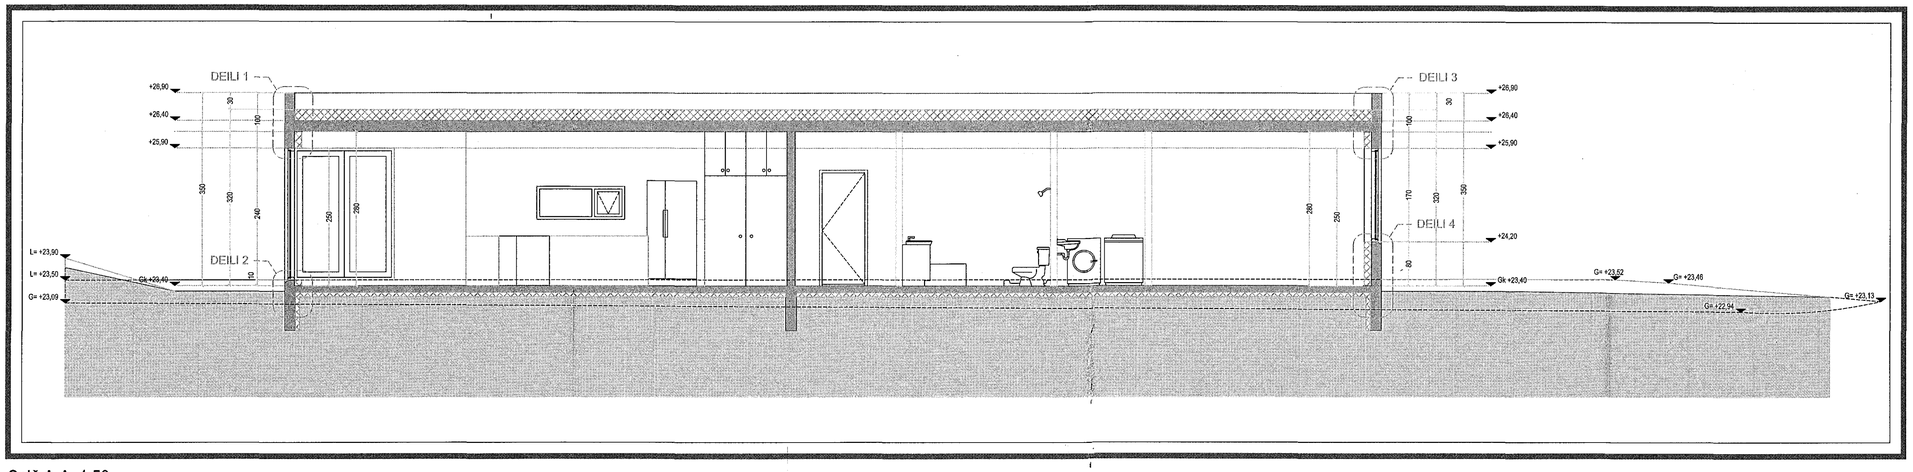

Snið A-A 1:50

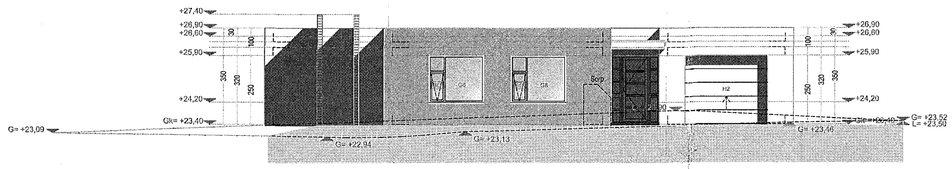

Norður útlit

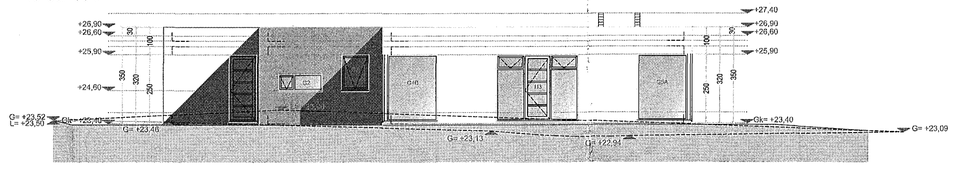

Suður útlit

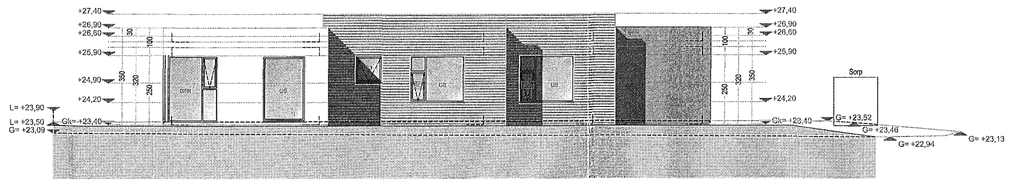

Austur útlit

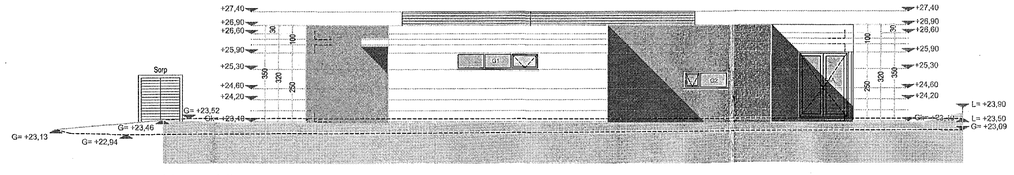

Vestur útlit

Samþykkt þann 16. maí 2018 Byggingafulltrúinn í Hafnarfirði

TÁKN

GN	= Gólfniðurfall
ÞN	= Þakniðurfall
LR	= Loftræsting
VLR	= Vélknúin loftræsting
ÞK	= Þéttikassar
NL	= Neyðarljós
BO	= Björgunarop
R	= Reykskynjari
HSL	= Handslökkvitæki
ÚT	= Merktur útgangur
BO	= Fellistigi við björgunarop
	= Brunaslanga
	= Stigaklefa
	= Inntak
	= Bílastæði fyrir fatlaða
EI60	= Veggir og hæðaskil
EI90	
A-EI60	
A-EI120	
REI60	
REI120	
A-REIM120	
E-CS30	= Hurðir
EI-CS30	
EI-CS60	
E30	= Gluggar

BREYTING

Breyting	Dagsetning	Teiknað	Yfirfarið
1	DD.MM.YY	XXX	XXX
X			

1:50 0 0,5 1 1,5 2 2,5 3 3,5 4 4,5 5 m

1:100 0 1 2 3 4 5 6 7 8 9 10 m

Prentað: 24.4.2018 11:43:57

Vistað: 29.5.2007 08:07:04

KRark
Kristinn Ragnarsson arkitekt ehf.
Suðurlandsbraut 4a - 3.hæð . 108 Reykjavík . Ísland
S. 564.2255 . Fax. 564.4225
Kt. 561298-3589 . www.krark.is . krark@krark.is

Verkefni:	Fléttuvellir 34
Staður:	Hafnarfjörður
Verkhluti:	Snið, útlit (merkingar glugga)

Verknúmer:	05063IE	Verkefnastjóri:	MML
Hönnun:	KR.MML.RCM	Teiknað:	GVB
Yfirfarið:	RCM	Samþykkt:	Kristinn Ragnarsson Kt. 120944.2689
Mælikvarði:	1:50, 1:100	Dagsetning:	01.09.05
Skrá:	05063IE-A402.dwg	Blað:	A402

Copyright © KRark