



Samþykkt þann
17. maí 2018
Byggingarfulltrúinn í HAFNAR

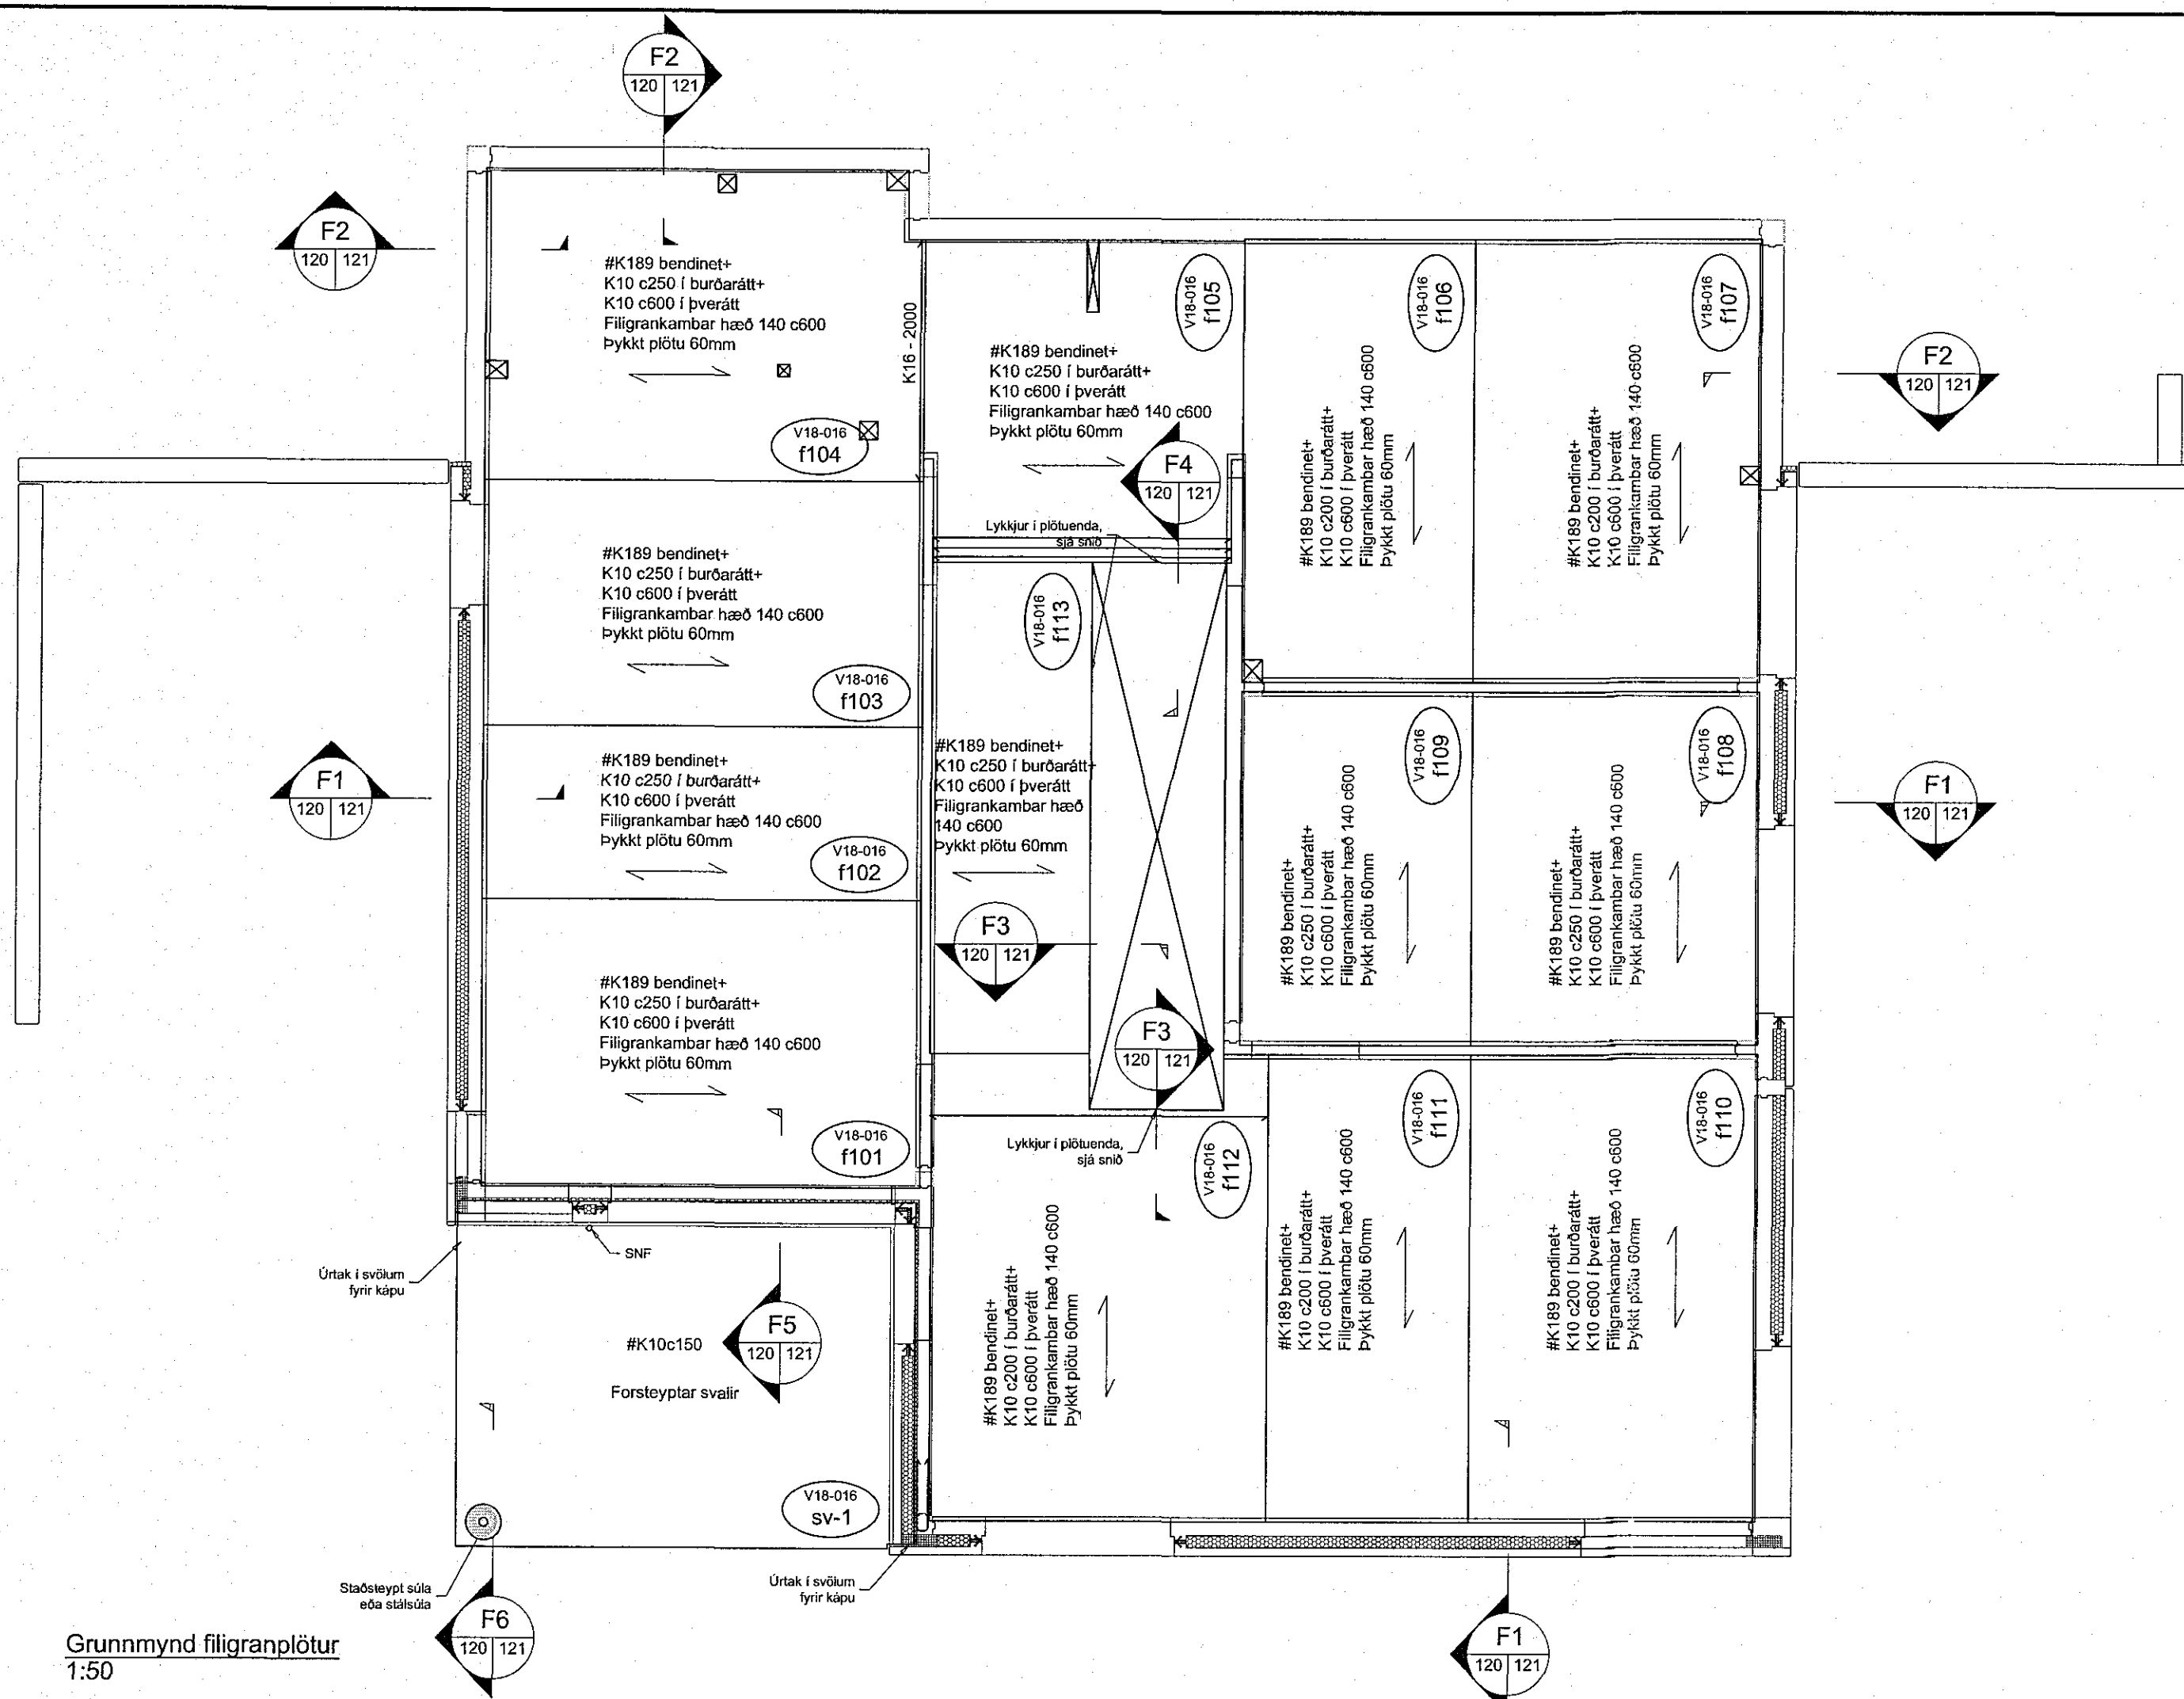

Grunnmynd filigranplötur
1:50

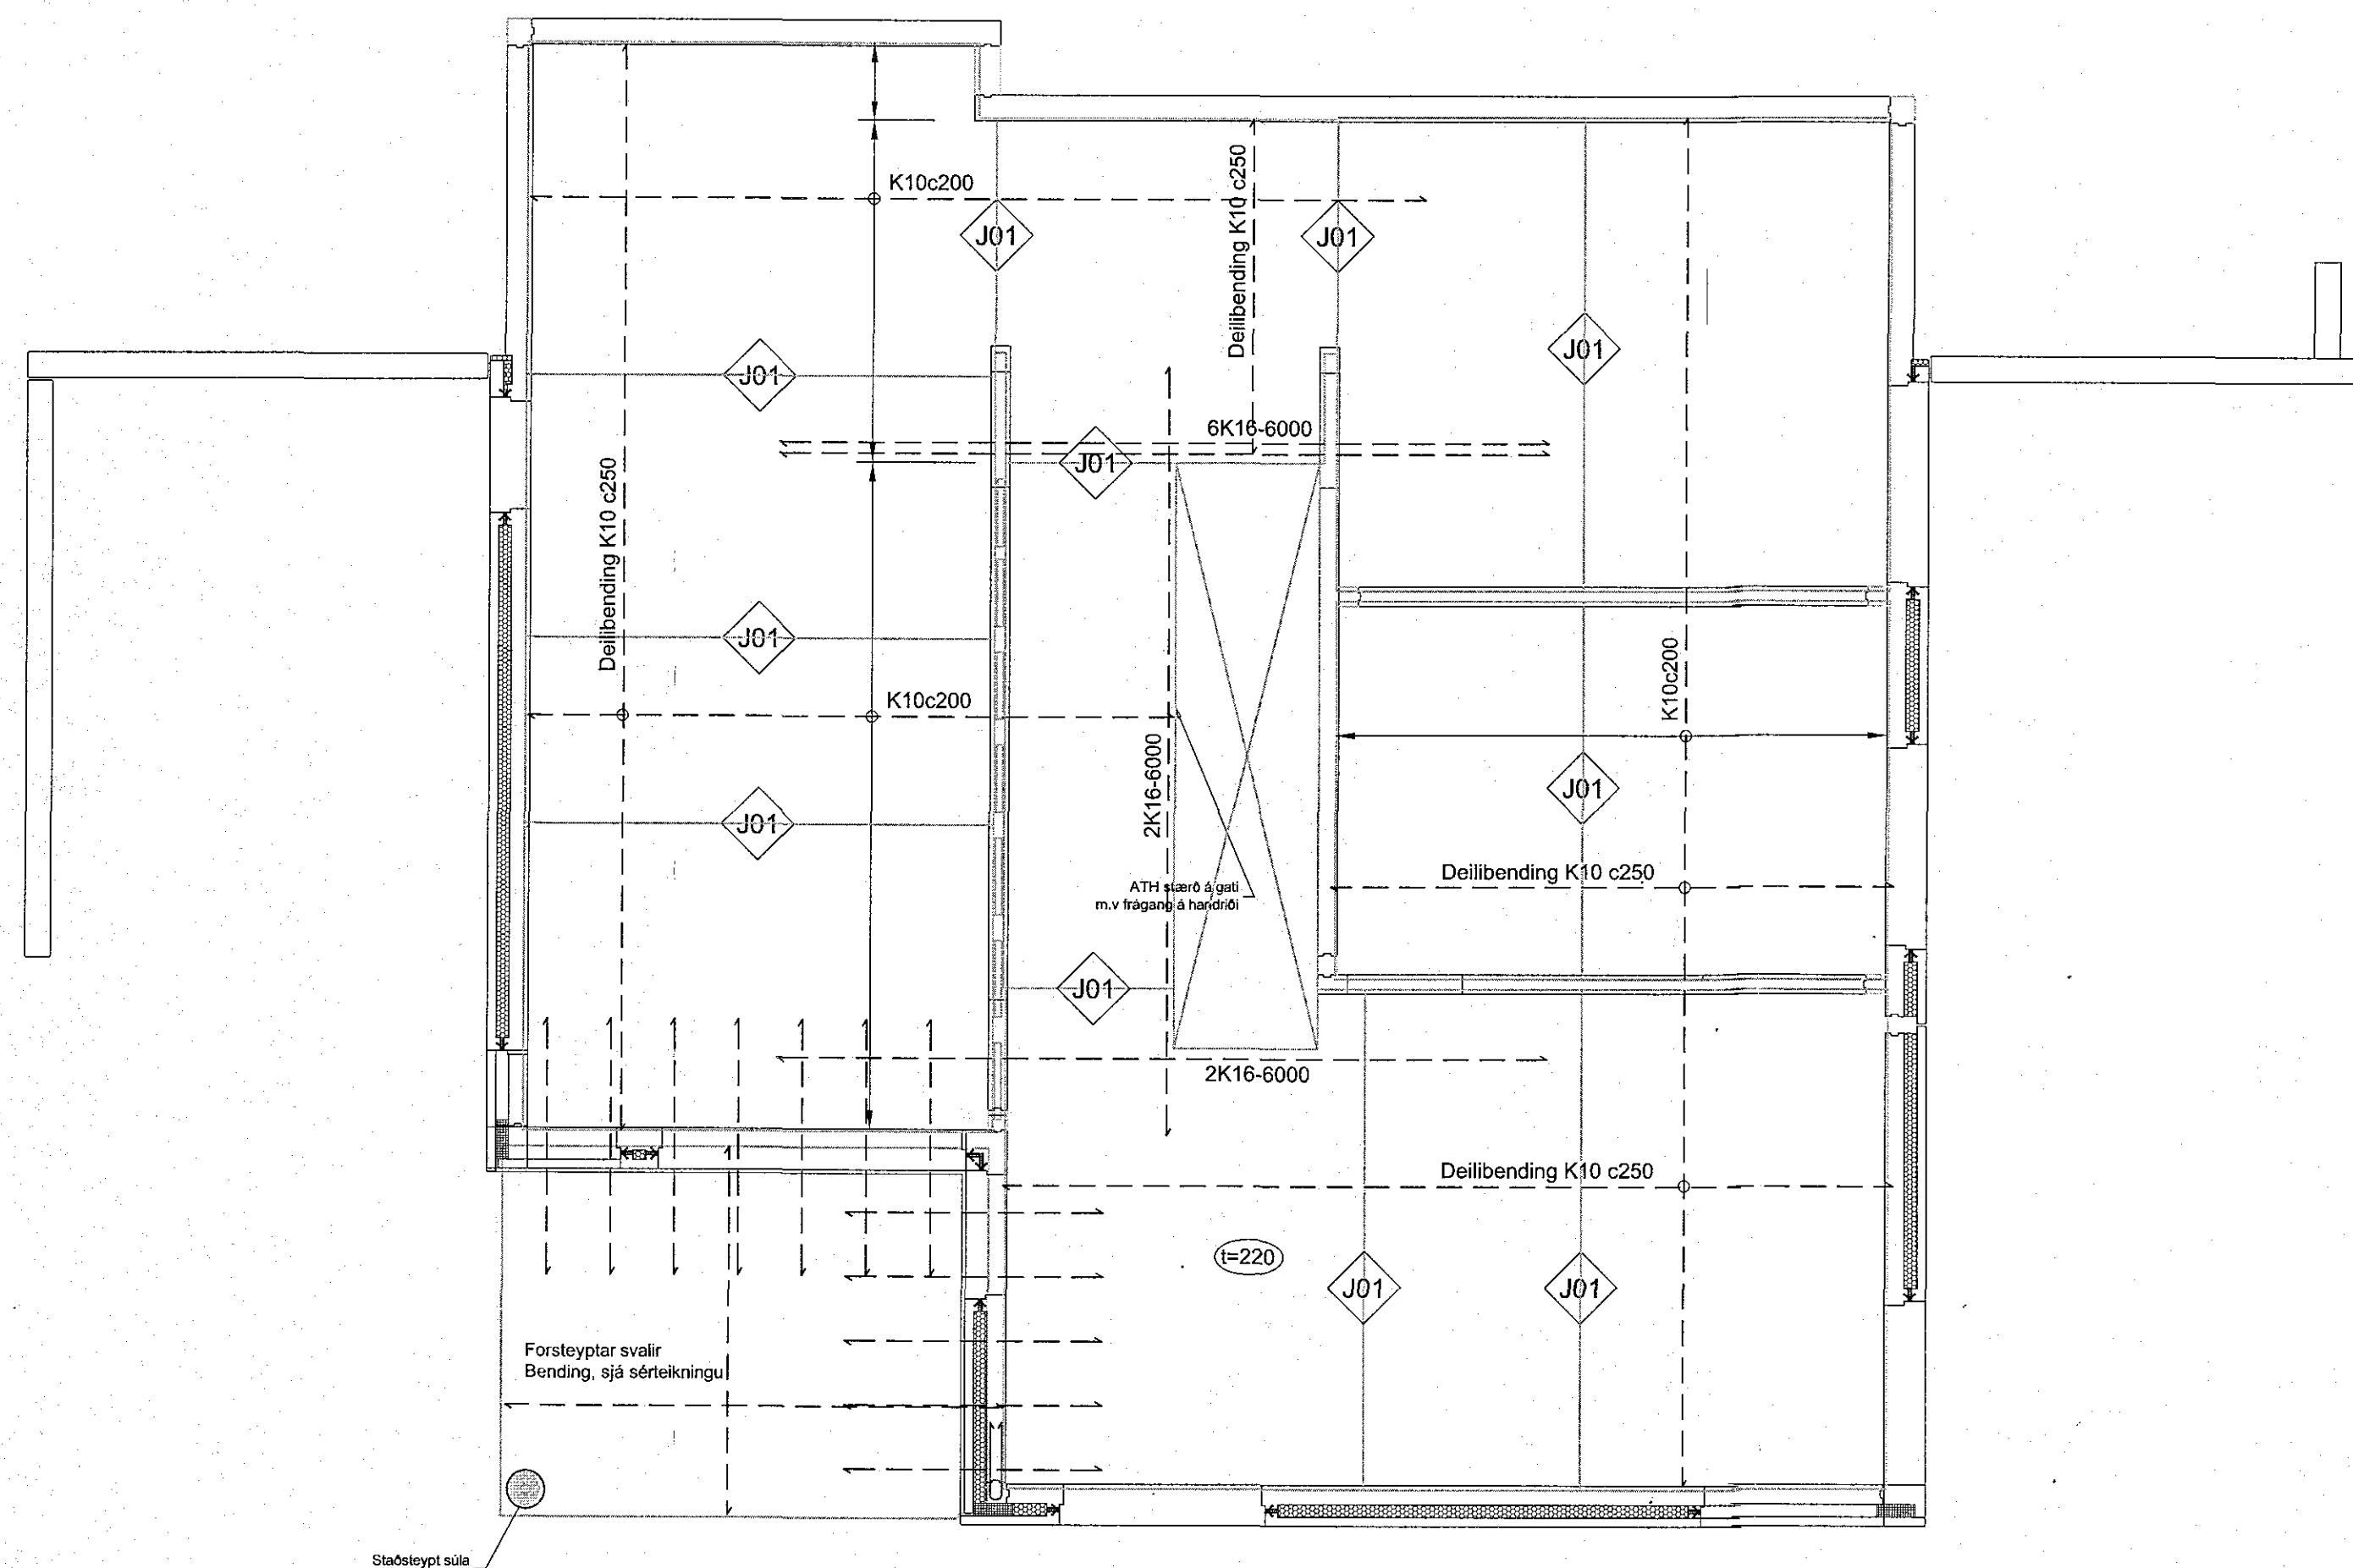

Grunnmynd ásteypulag
1:50

Skýringar milliþlata:

Álagsforsendur:

Reiknað með álagi umfram eiginþunga plötu: 2,0 kN/m²
 lög: 1,5 kN/m²
 Notálag: 2,0 kN/m²
 Notálag svaflr, pallar og stigar: 4,0 kN/m²

Járnþending í filigranplötur:

I bóln allra filigranplata skal leggja K189 bendinet, steypuhúla 20mm.
 Til viðbótar komi þending sú sem sýnd er á grunnmyndinni, bundin inn í bendinetið.
 Skerstiga, (filigran-stiga), skal leggja með max 600 mm millibili í slakbentar plötur.

Neðri járnþending í ásteypu:

Setja skal K189 bendinetsrenning, breidd 600 mm yfir öll langsamskeyti á filigranplötum, auk teina: Sjá tákn J01

Efri járnþending í ásteypu:

Efri járnþending yfir burðarveggjum skal figga u.þ.b. 30mm yfir neðan efri brún ásteypu.
 Þendingin skal vandlega stöluð upp, þannig að eigi haggist við niðurlögn ásteypulagsins!

Steinsteypa:

Steinsteypa skal uppfylla kröfur IST EN 206-1:2000

Steypa í slakbentar plötur, (filigranplötur), skal uppfylla að lágmarki c35/40.

Steypa í forspennar filigranplötur skal uppfylla að lágmarki C50/60.


Ásteypa ofan á filigranplötur skal uppfylla að lágmarki C30/35

Tákn:

(=220) Táknar heildarþykkt plötu (filigranplata+ásteypa)

◇J01 Skeyti járn yfir samskeyti filigranplata #K189bendinet, breidd 600+K10-1000 c450

◇J02 Skeyti járn yfir samskeyti filigranplata #K189bendinet, breidd 600+K10-1000 c200

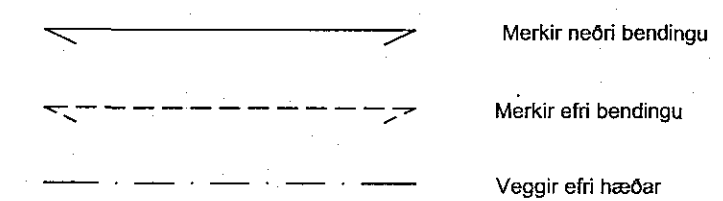

Öll mál eru í mm, hæðarkötur í m

Útgáfa: B01	Skýring: Byggingatekning	Dagur: 02.05.2018	Hannað: BH/BMH
Daga undirskrift: <i>[Signature]</i> Undirskrift hönnuðsáhrifa: Guðmundur Guðnifsson kt. 190554-3419			
Netföng: BM-VALLA smelli inn FORSTÖPT EYNNAGANUS Bergþór Helgason Kt. 270474-4899 Netfang: beggi@bmvalla.is Bjarni Már Hauksson Kt. 301279-5909 Netfang: bjarni@bmvalla.is Útvefing og kt. hönnuðs: F.n. BM Valla Rensbur Helgason 270474-4899			
Bládráttur: A1	MNV: 1:50	Teknað: BMH	Dagur: Tilstand
Væðing: Hádegisskarð 29, Hafnarfjörður Einbýlishús - Burðarþol Milliþlata Grunnmynd, filigran og ásteypulag			Töluskrif nr: B120 Wc: V18-018