


Samþykkt bann  
16. maí 2018  
Bygginguvaldurinn


Artun hönnuð  
Dagsetning aðlöppdráttar

**SKÝRINGAR**

Almennar skýringar sjá teikningu P0 000 og P0 001

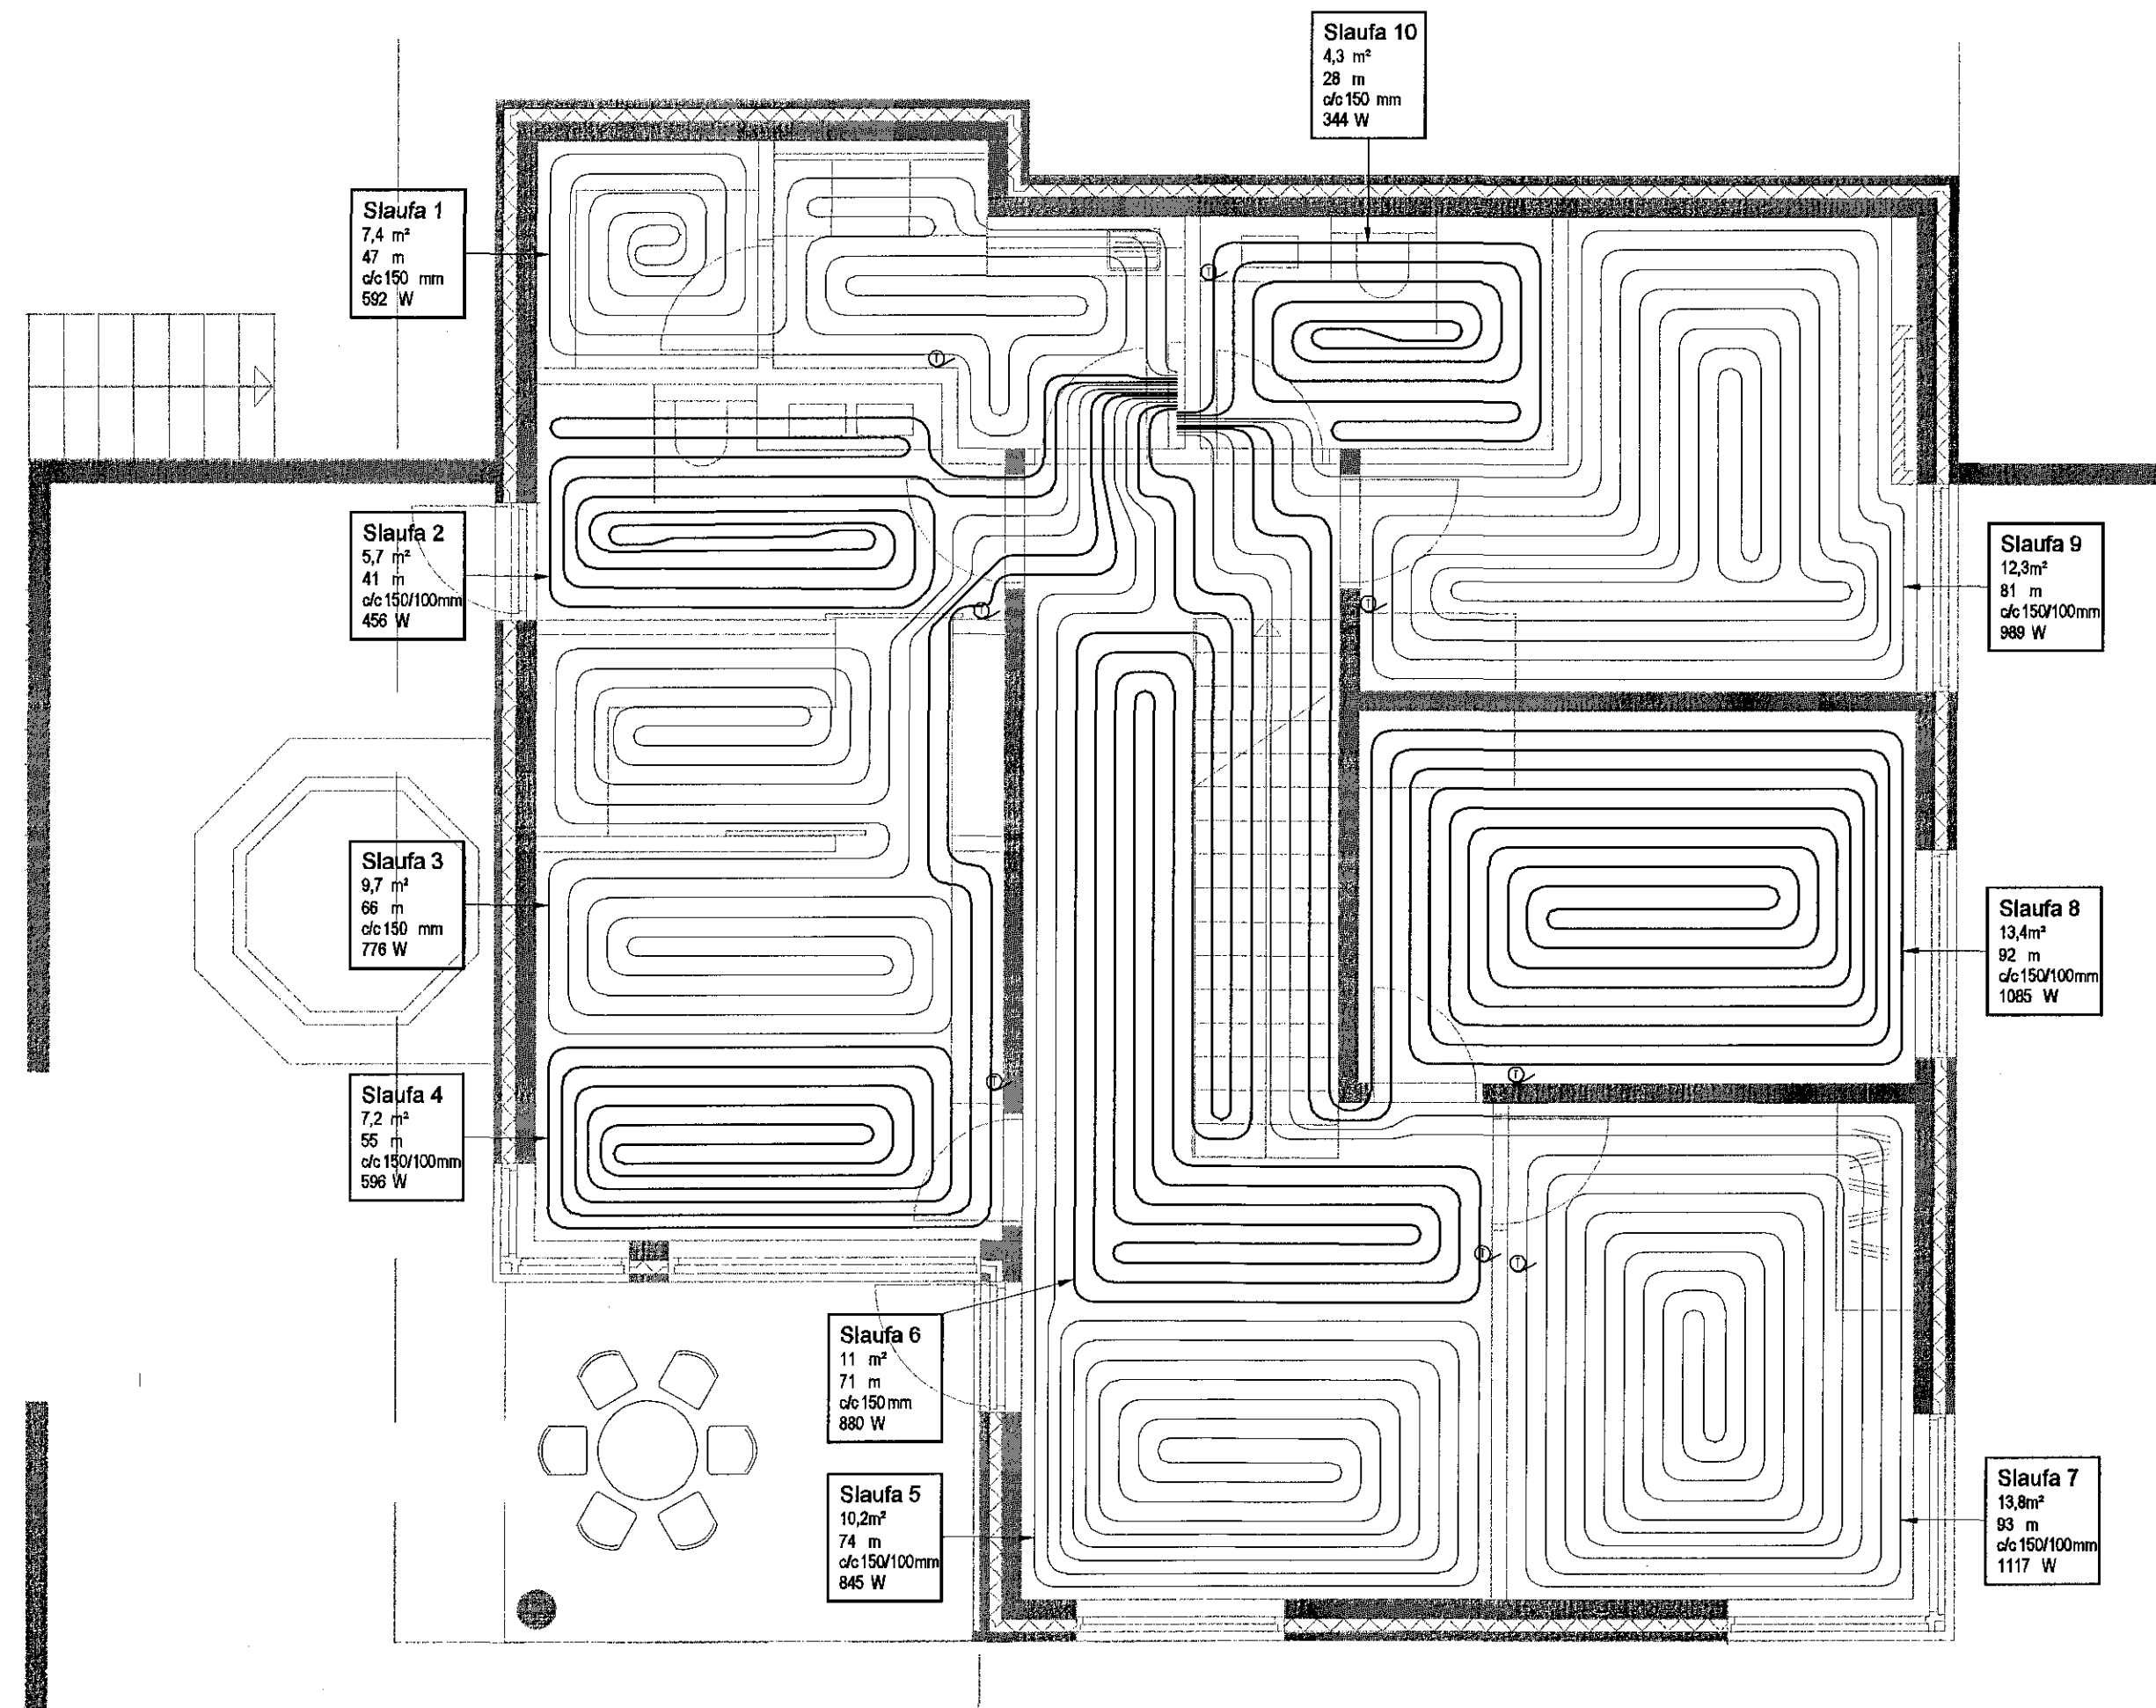


1 Gólfhitalagnir 1. hæð  
1:50

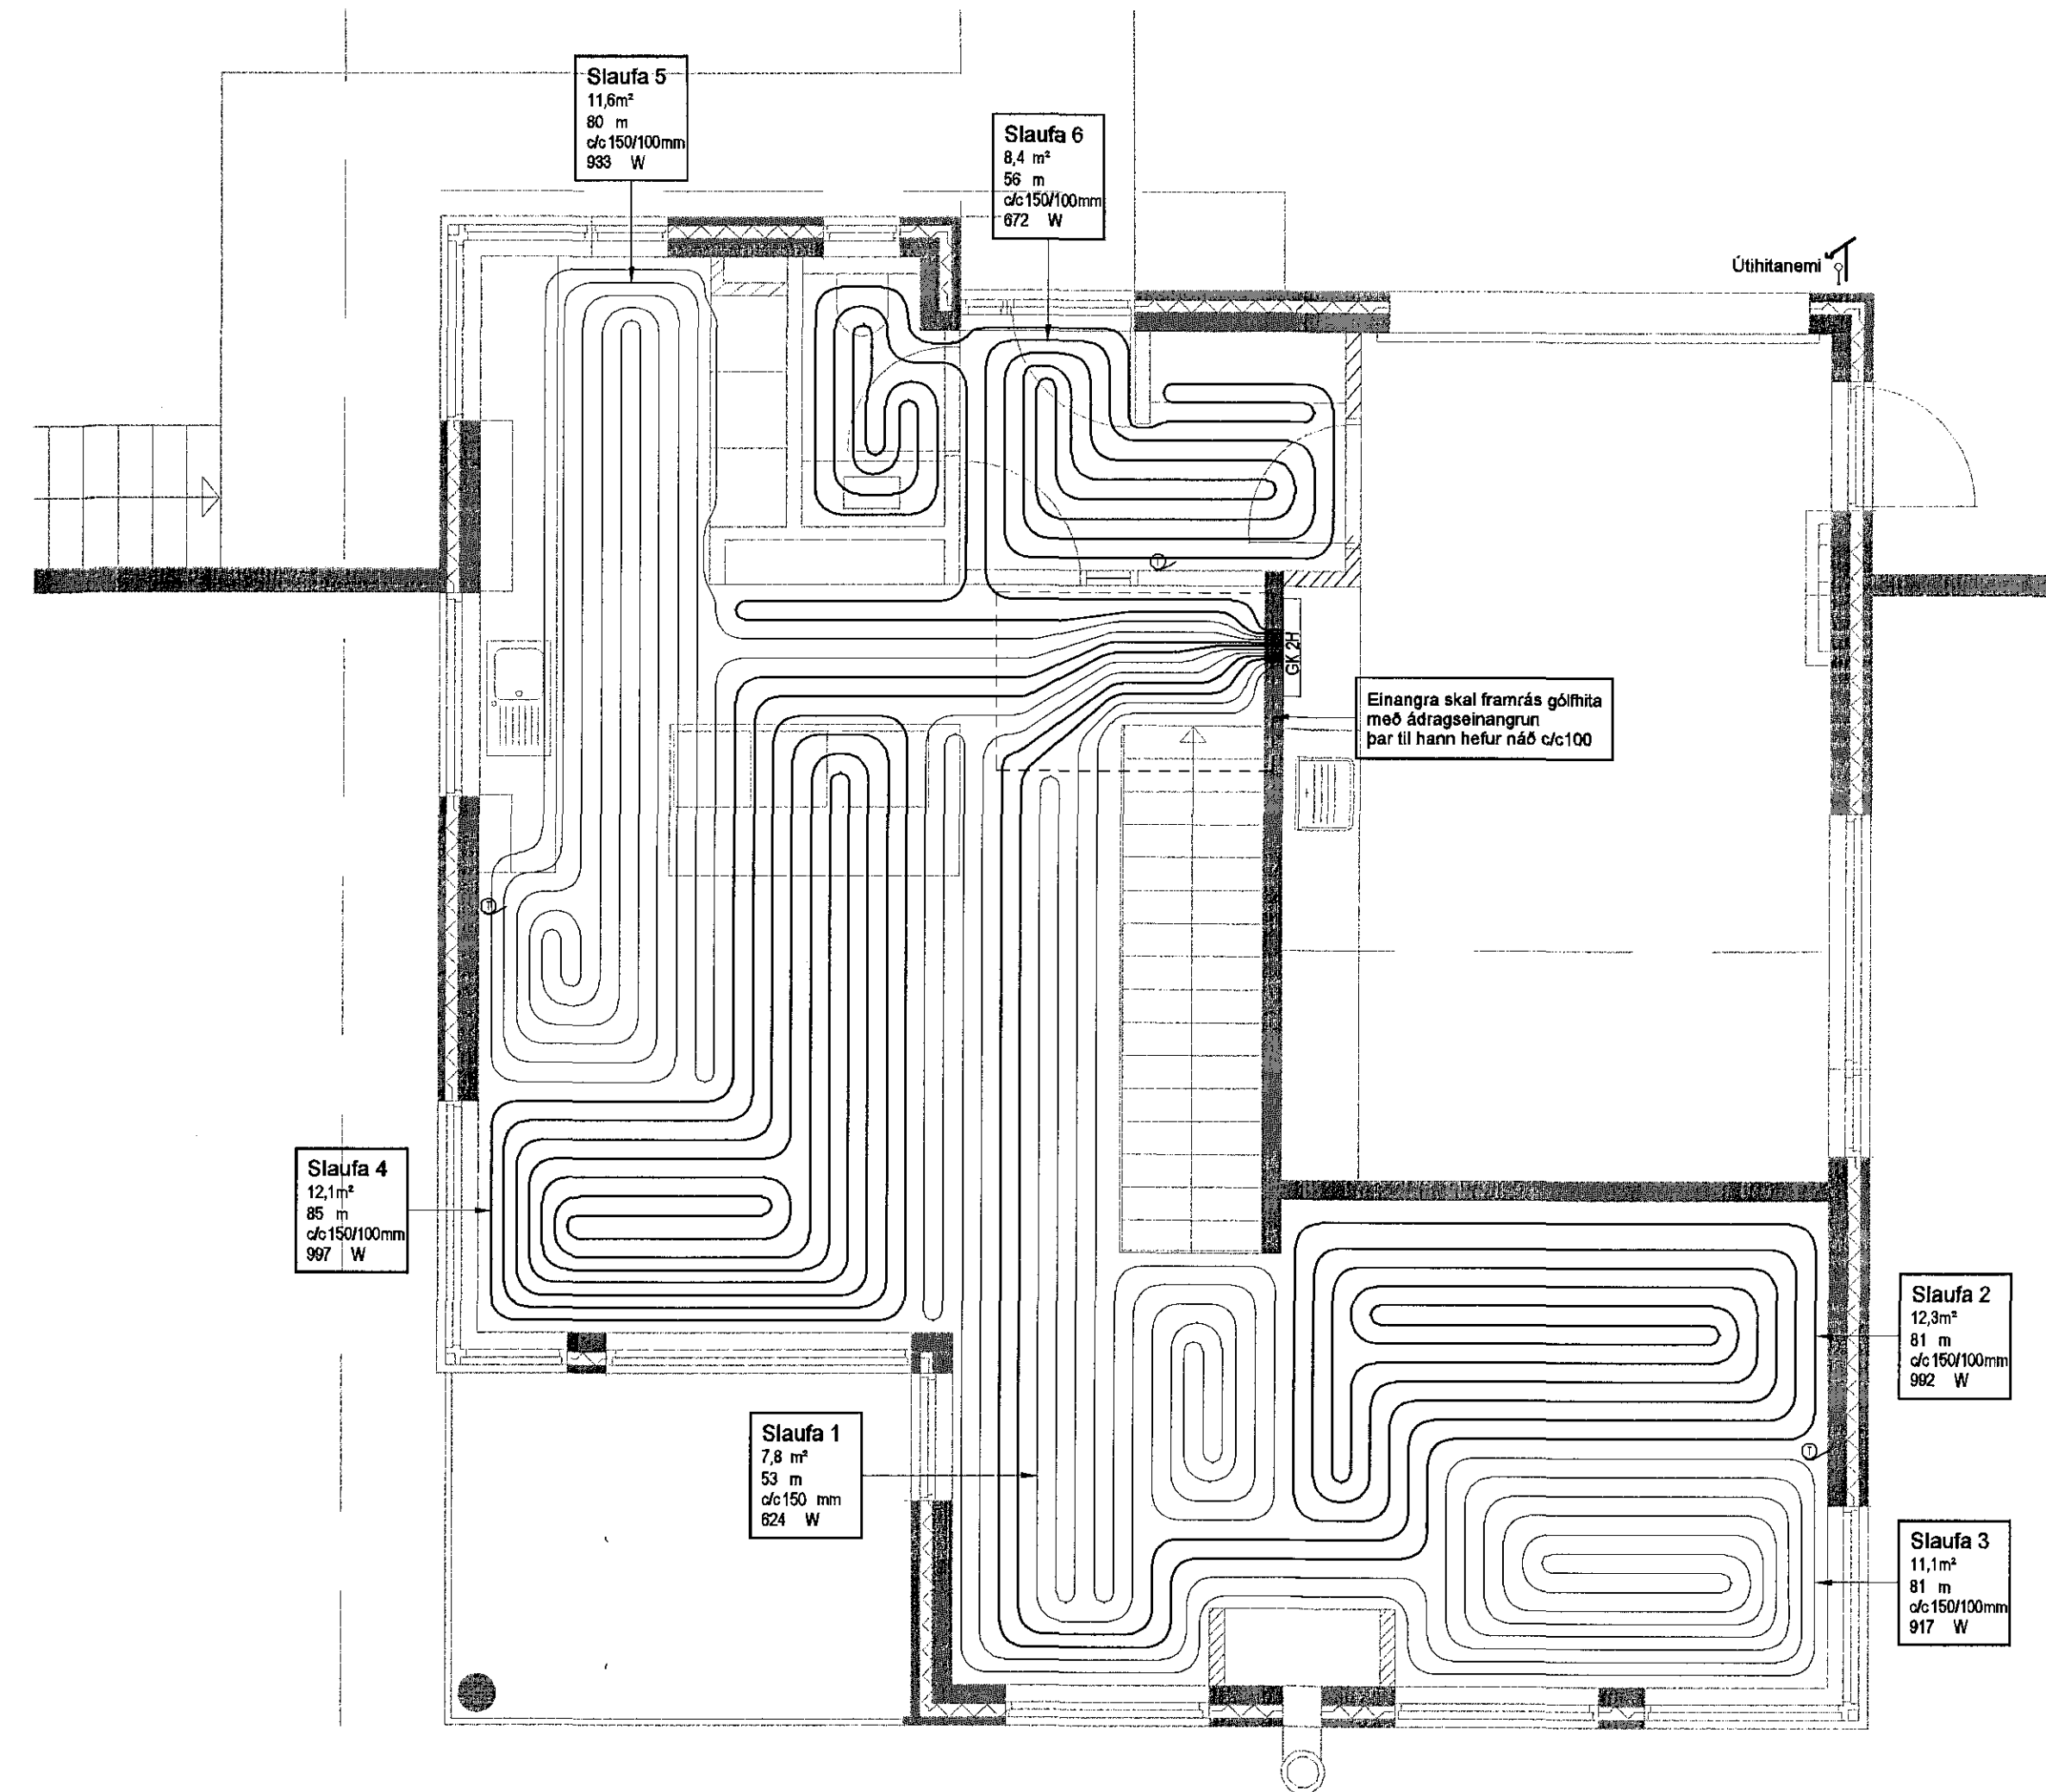


2 Gólfhitalagnir 2. hæð  
1:50

KENNISNIÐ GÓLFHITA 1:10

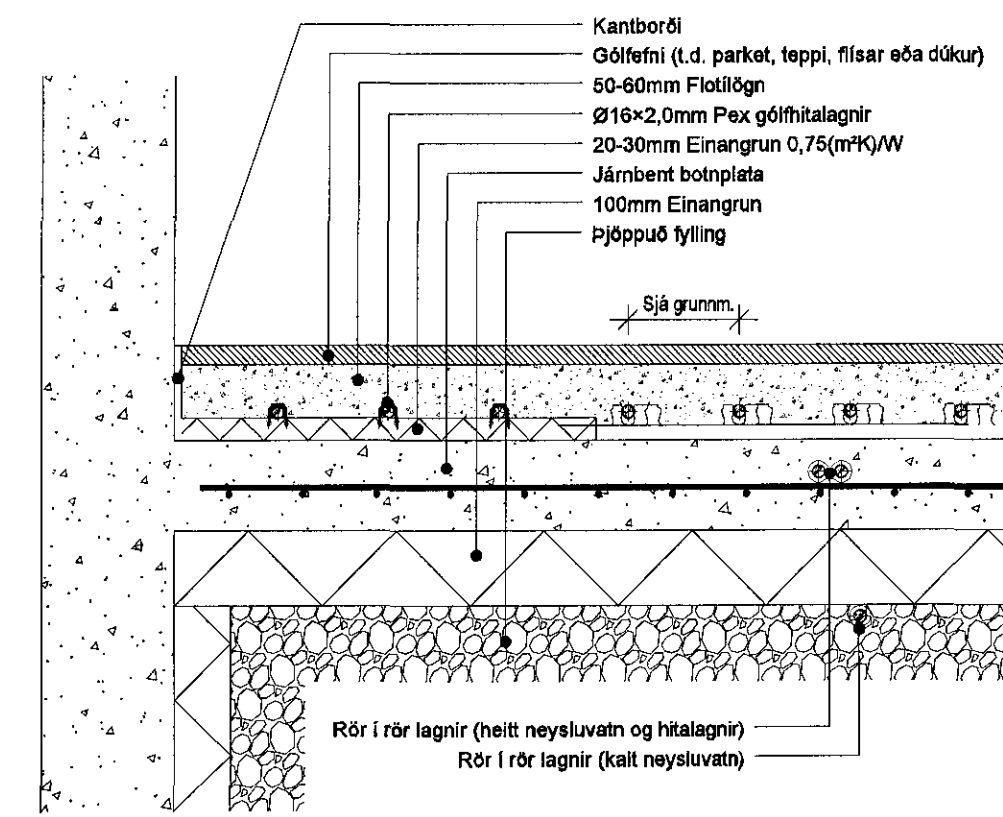

KENNISNIÐ GÓLFHITA 1:10

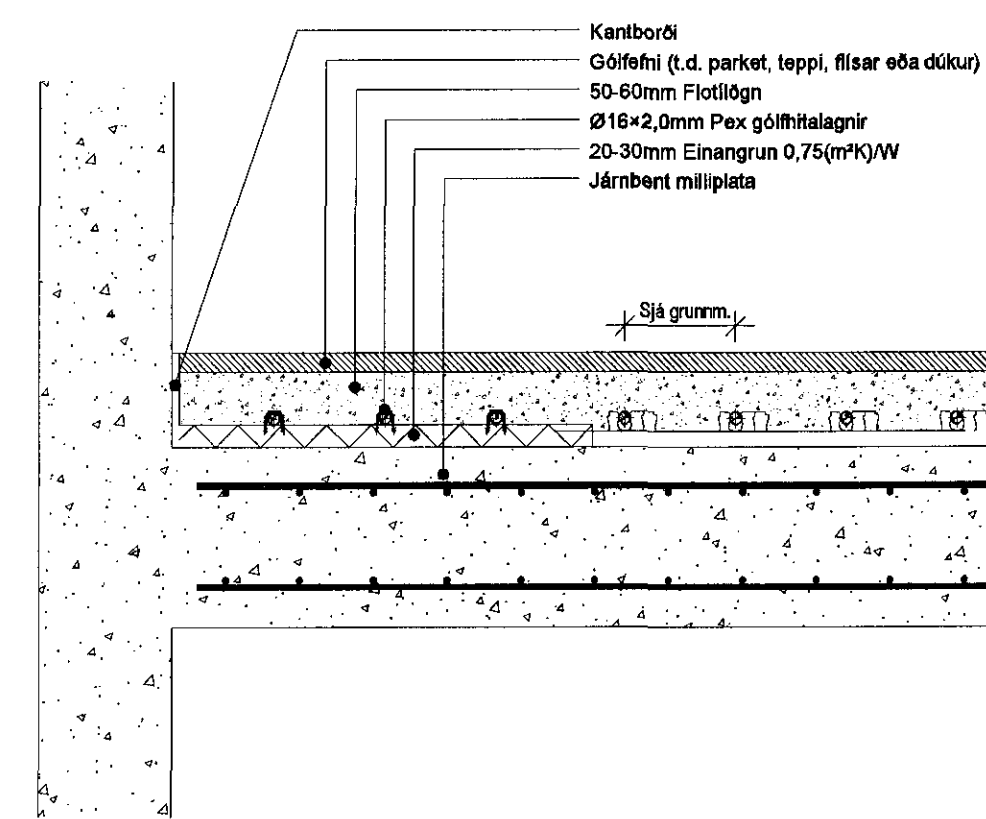

V:\2017\17202\_Hafnarfjörður\2017\Teikningar\2017\Námskeið\17202\_14dagaslauf-2018\slauf-17202-P4-011-1.dwg

Útg. Dags. Skýring Hanna Þýrfa Þ

**VSB**  
VERKFRÆÐISTOFA  
Sæjarhauki 20 / 220 Hafnarfjörður  
Kennitala 710766-2899  
Sími 585 8800  
vsb@vsb.is / www.vsb.is

Artun séð og samþykkt  
Jóhann Gunnar Ragnarsson  
tlf. 500976 3789 • johann@vsb.is  
Verkefni: HÁDEGISSKARD 29  
HAFNARFJÖRDUR

Verkefni: Lagnir  
Gólfhitalagnir 1. og 2. hæð  
Grunnmynd og snið

Hannað	Teiknað	Yfirfarið	Kvarði	Gleða
JGR	JGR	BS	1:50	/ A1
Dagsetning	Verkefni	Teikning	Útgáfa	
08.05.2018	17202	P4 011	-	