



sambýkkt þann
16. maí 2018
Byggingaáttæðing
Hannað

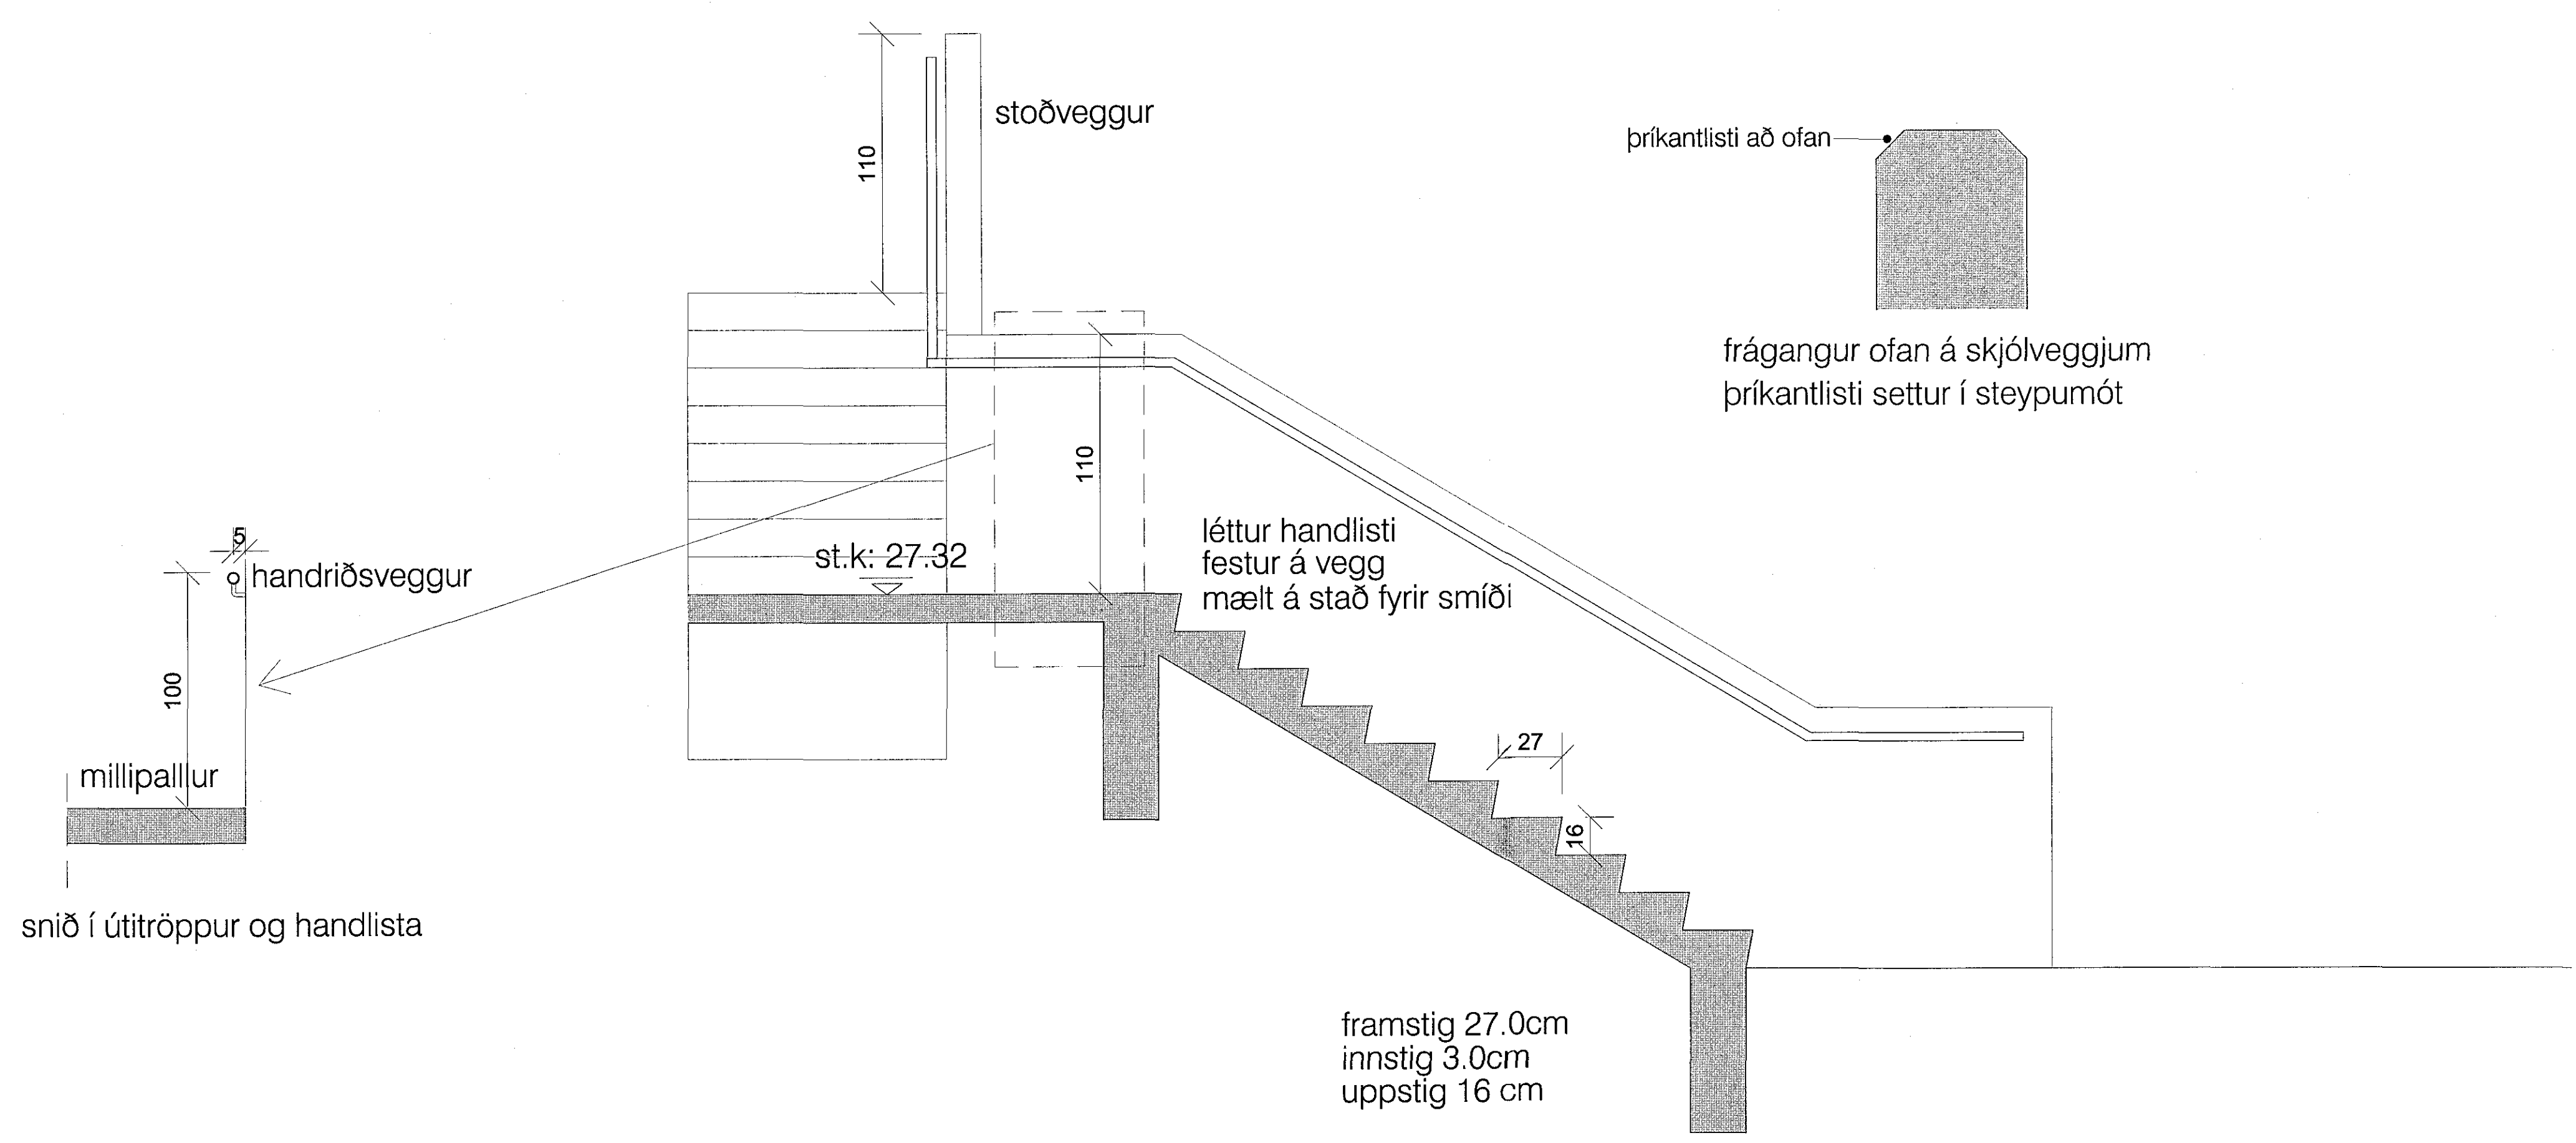

snið í útitróppur og handlista

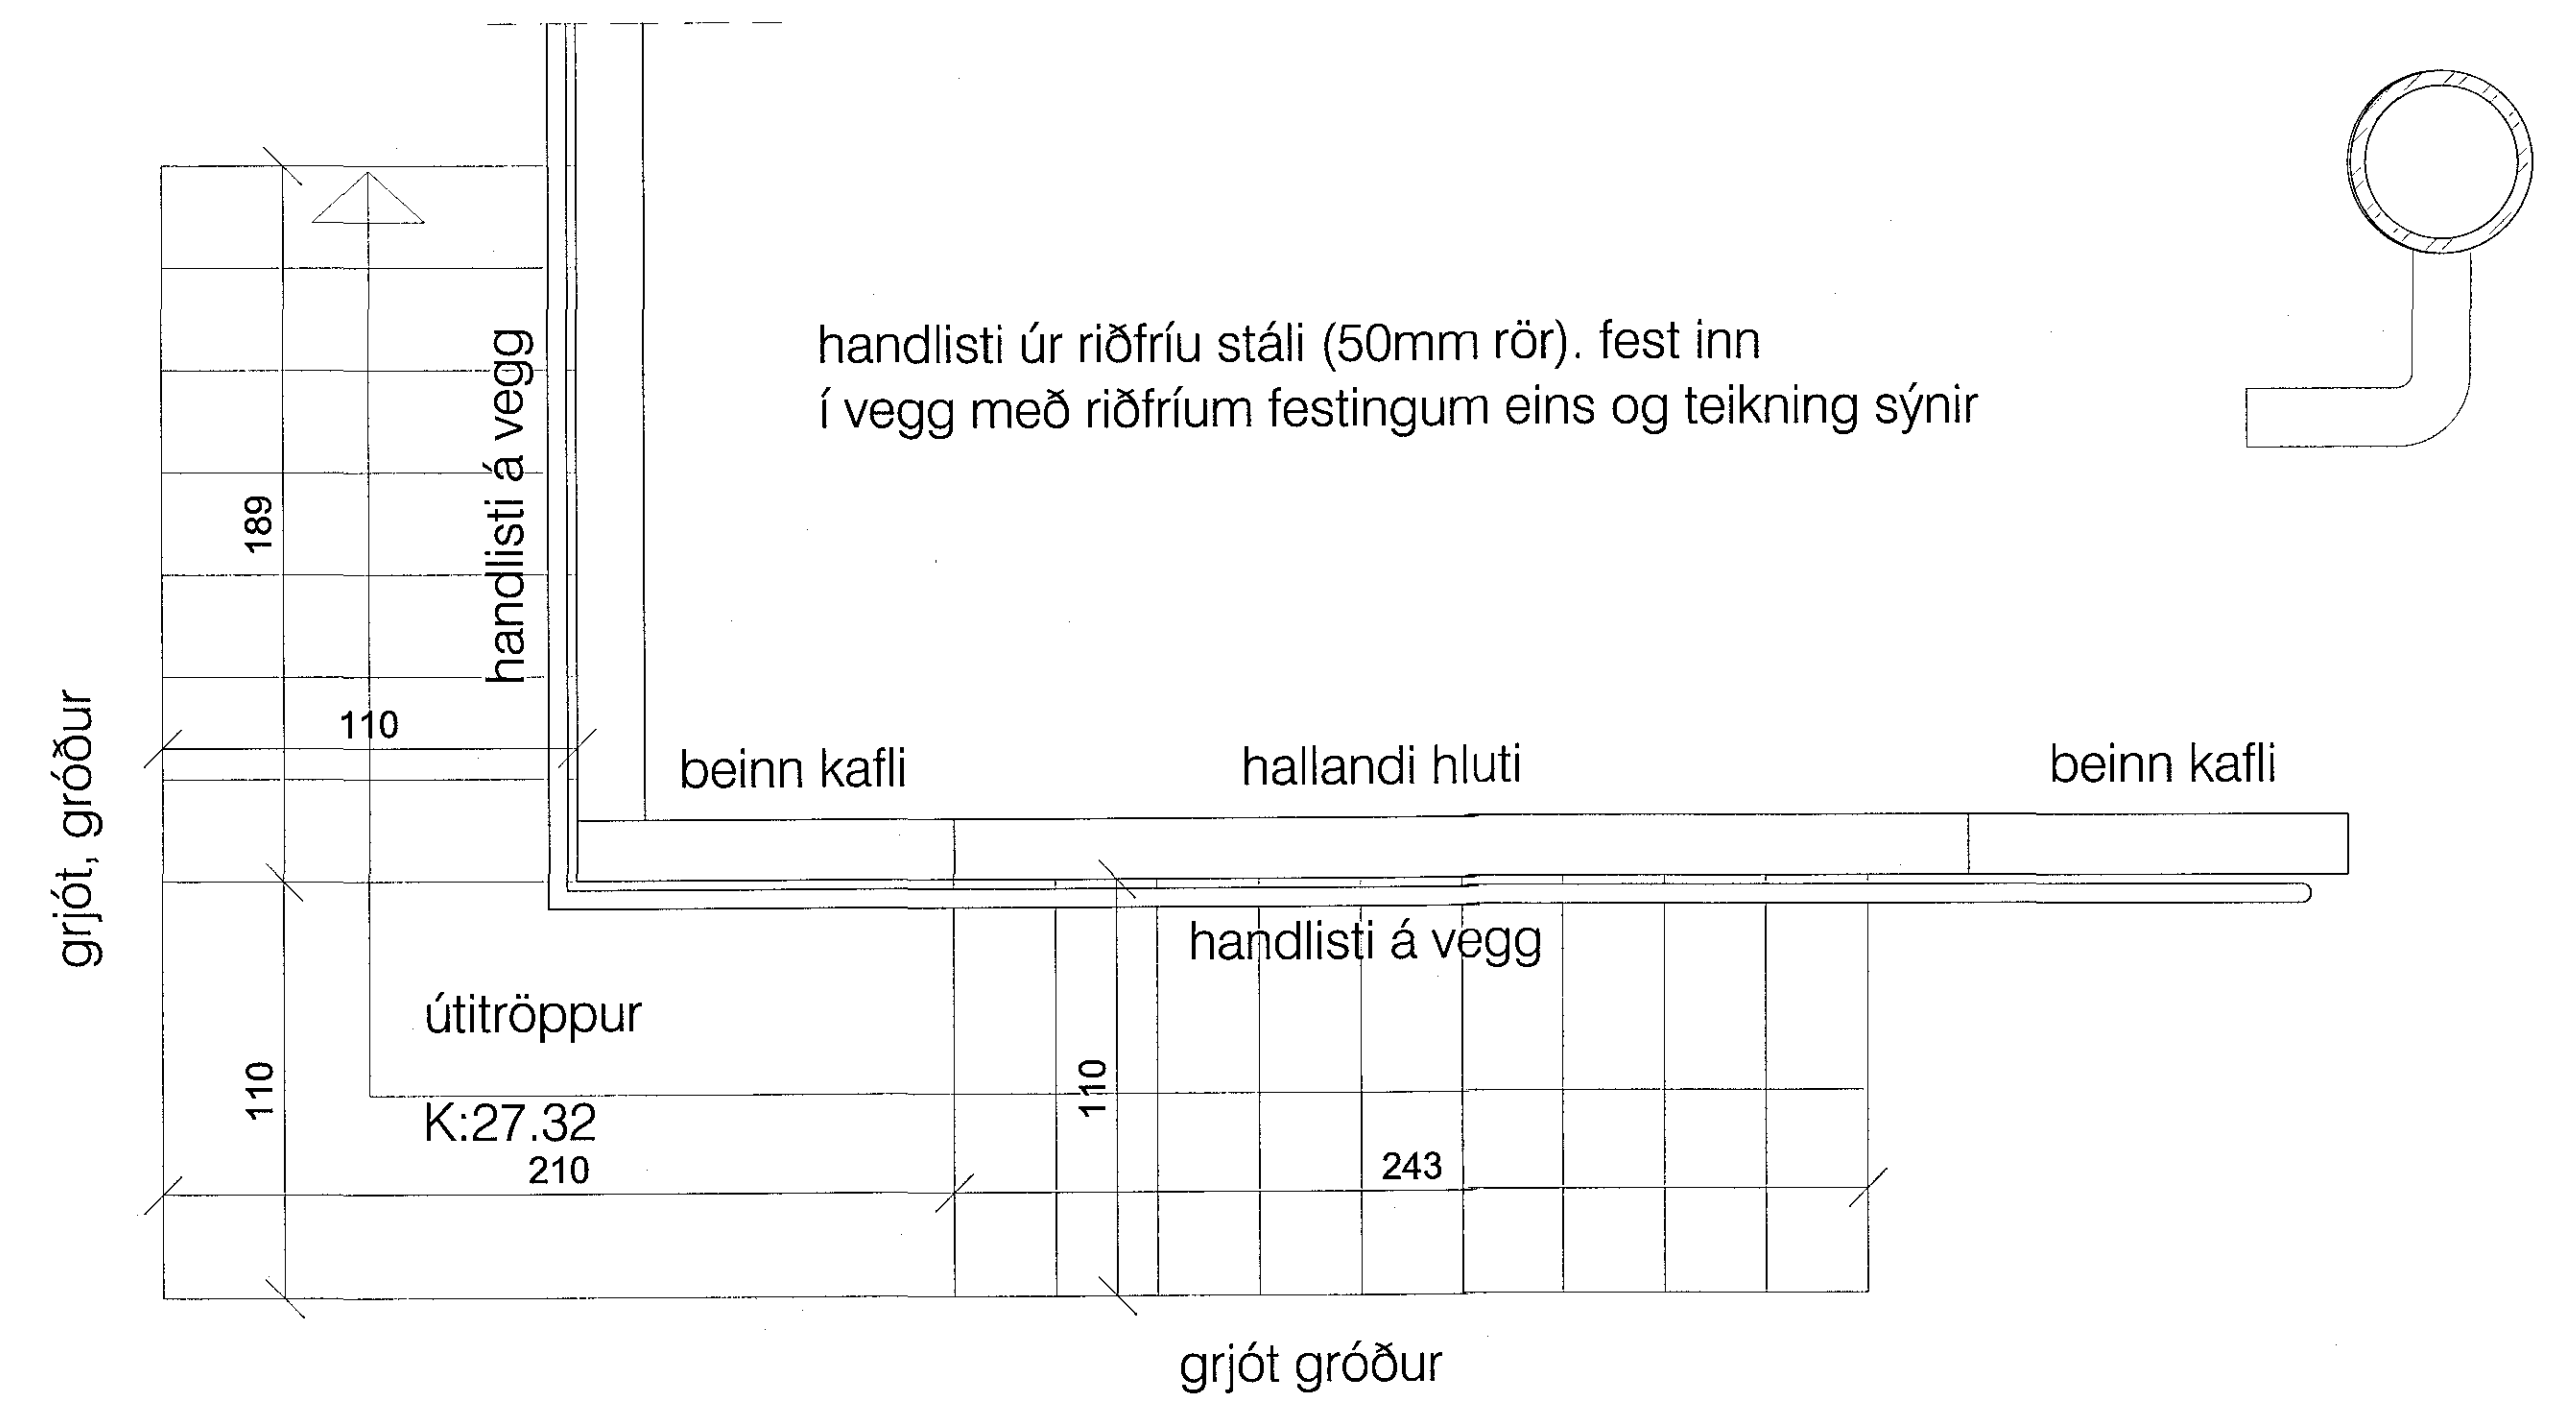

skýringar:

Leiðbeinandi teikning.
Öll endanleg mál takist vandlega
á byggingarstað fyrir smíði.
Komi upp vafamál skal hafa
samband við arkitekt hússins.

yfirlitsmynd:

verkheiti:

HÁDEGISSKARÐ 29

verkhúti:


steyptar útitróppur, létt handrið

mkv.:	1:20, 1:5
dags.:	18.1.2018
hannað.:	GG
teiknað.:	GG/PRV
blaðstærð.:	A1

dags. breytinga.:

- br. (a):
 - br. (b):
 - br. (c):
 - br. (d):
 - br. (e):
 - br. (f):
 - br. (g):
 - br. (h):
 - br. (i):
 - br. (j):
- fylgiskjöl:
- Guðmundur Gunnlaugsson, arkitekt FAÍ
kt: 190554-3419
Teiknistofan Archus slf, Stórhóla 17.
110 Reykjavík s: 567 7735 gsm: 898 7894
gg@archus.is - www.archus.is

samb.:

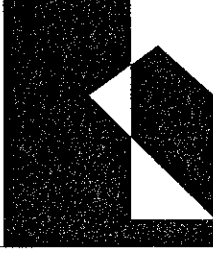

teikn.nr.:

S11