


Samplykt þann  
16. maí 2018  
Byggingaáskilningur

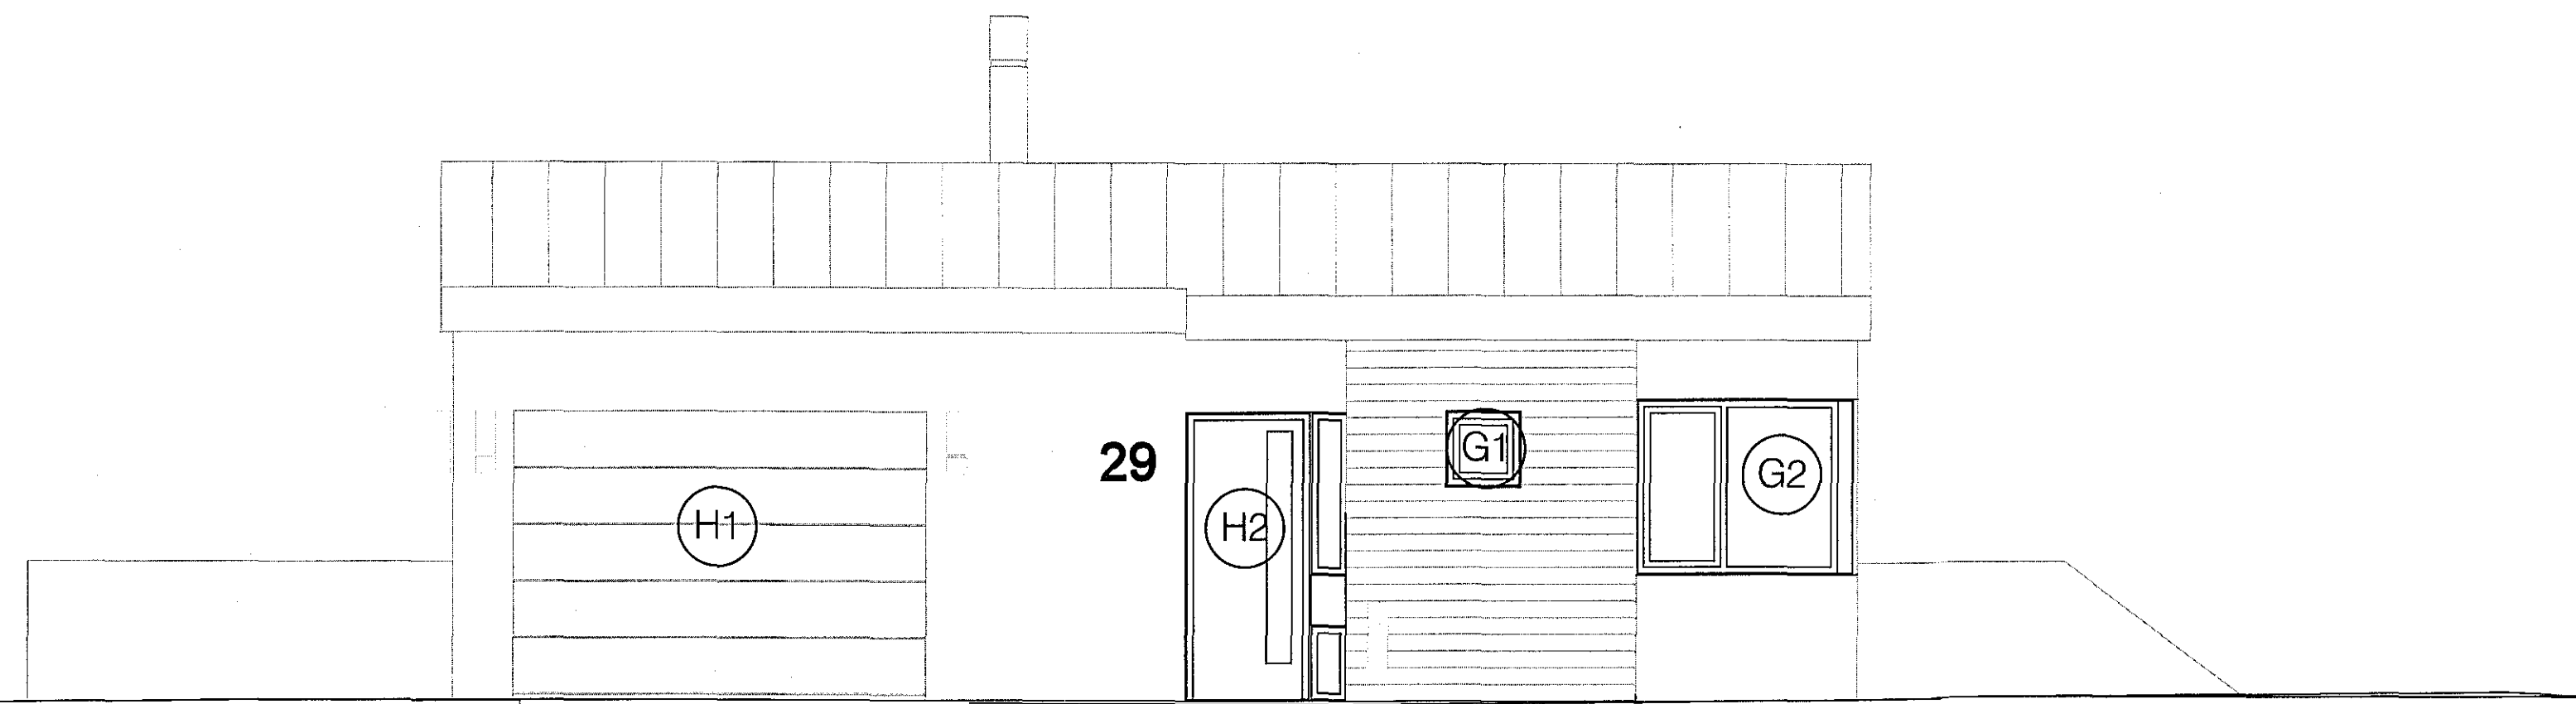

norður



suður


skýringar:

yfirlitsmynd:

verkhelti:  
**HÁDEGISSKARÐ 29**  
verkhliuti:  
lykilmyndir gluggar og hurðir frh.

|             |           |
|-------------|-----------|
| mkv.:       | 1:50      |
| dags.:      | 18.1.2018 |
| hannað.:    | GG        |
| teiknað.:   | GG/PRV    |
| blaðstærð.: | A1        |

- dags. breytinga.:
- br. (a.): 23.2.2018. sorpskýlt tekið út
  - br. (b.):
  - br. (c.):
  - br. (d.):
  - br. (e.):
  - br. (f.):
  - br. (g.):
  - br. (h.):
  - br. (i.):
  - br. (j.):
- fylgiskjöl.:
- Guðmundur Gunnlaugsson, arkitekt FAÍ  
kt: 190554-3419  
Teiknistofan Archus slf, Stórhófa 17.  
110 Reykjavík. s: 567 7735 gsm: 898 7894  
gg@archus.is - www.archus.is

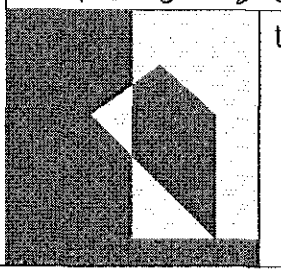

teikn.nr.:

S8