




Samþykkt barn  
16. maí 2018  
Byggingarfulltrúi: *[Signature]*

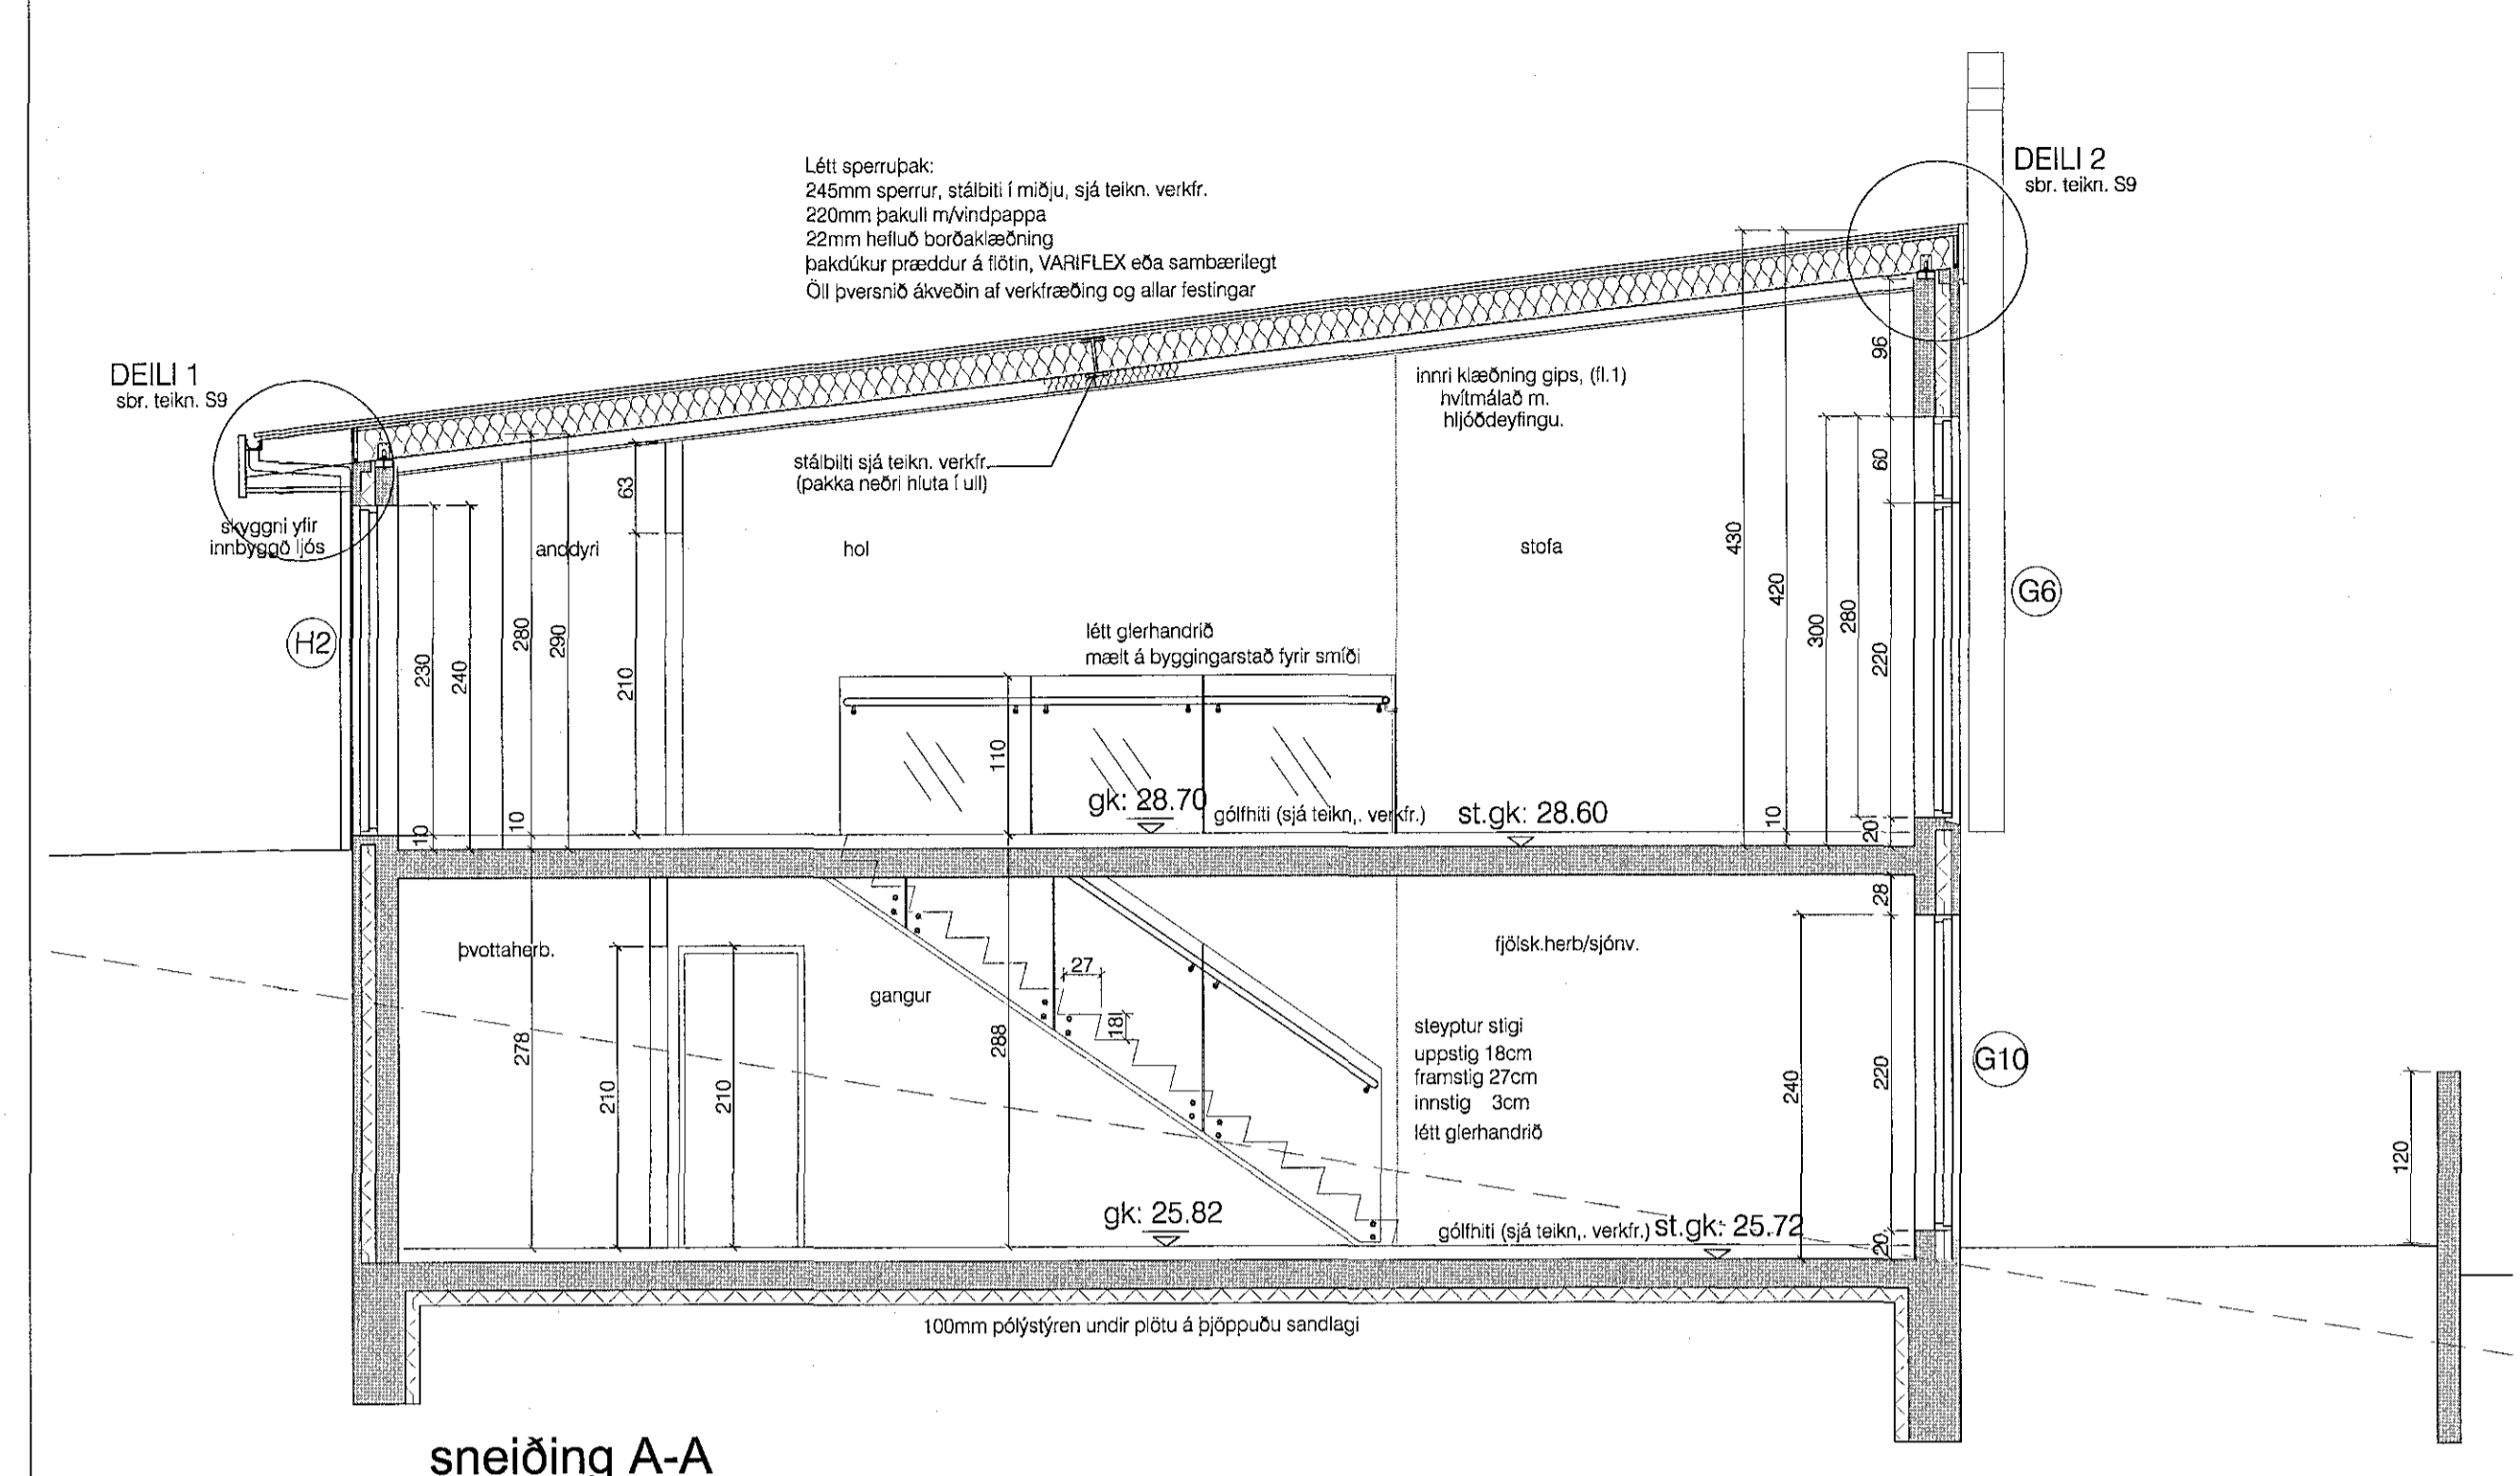


sneiðing A-A

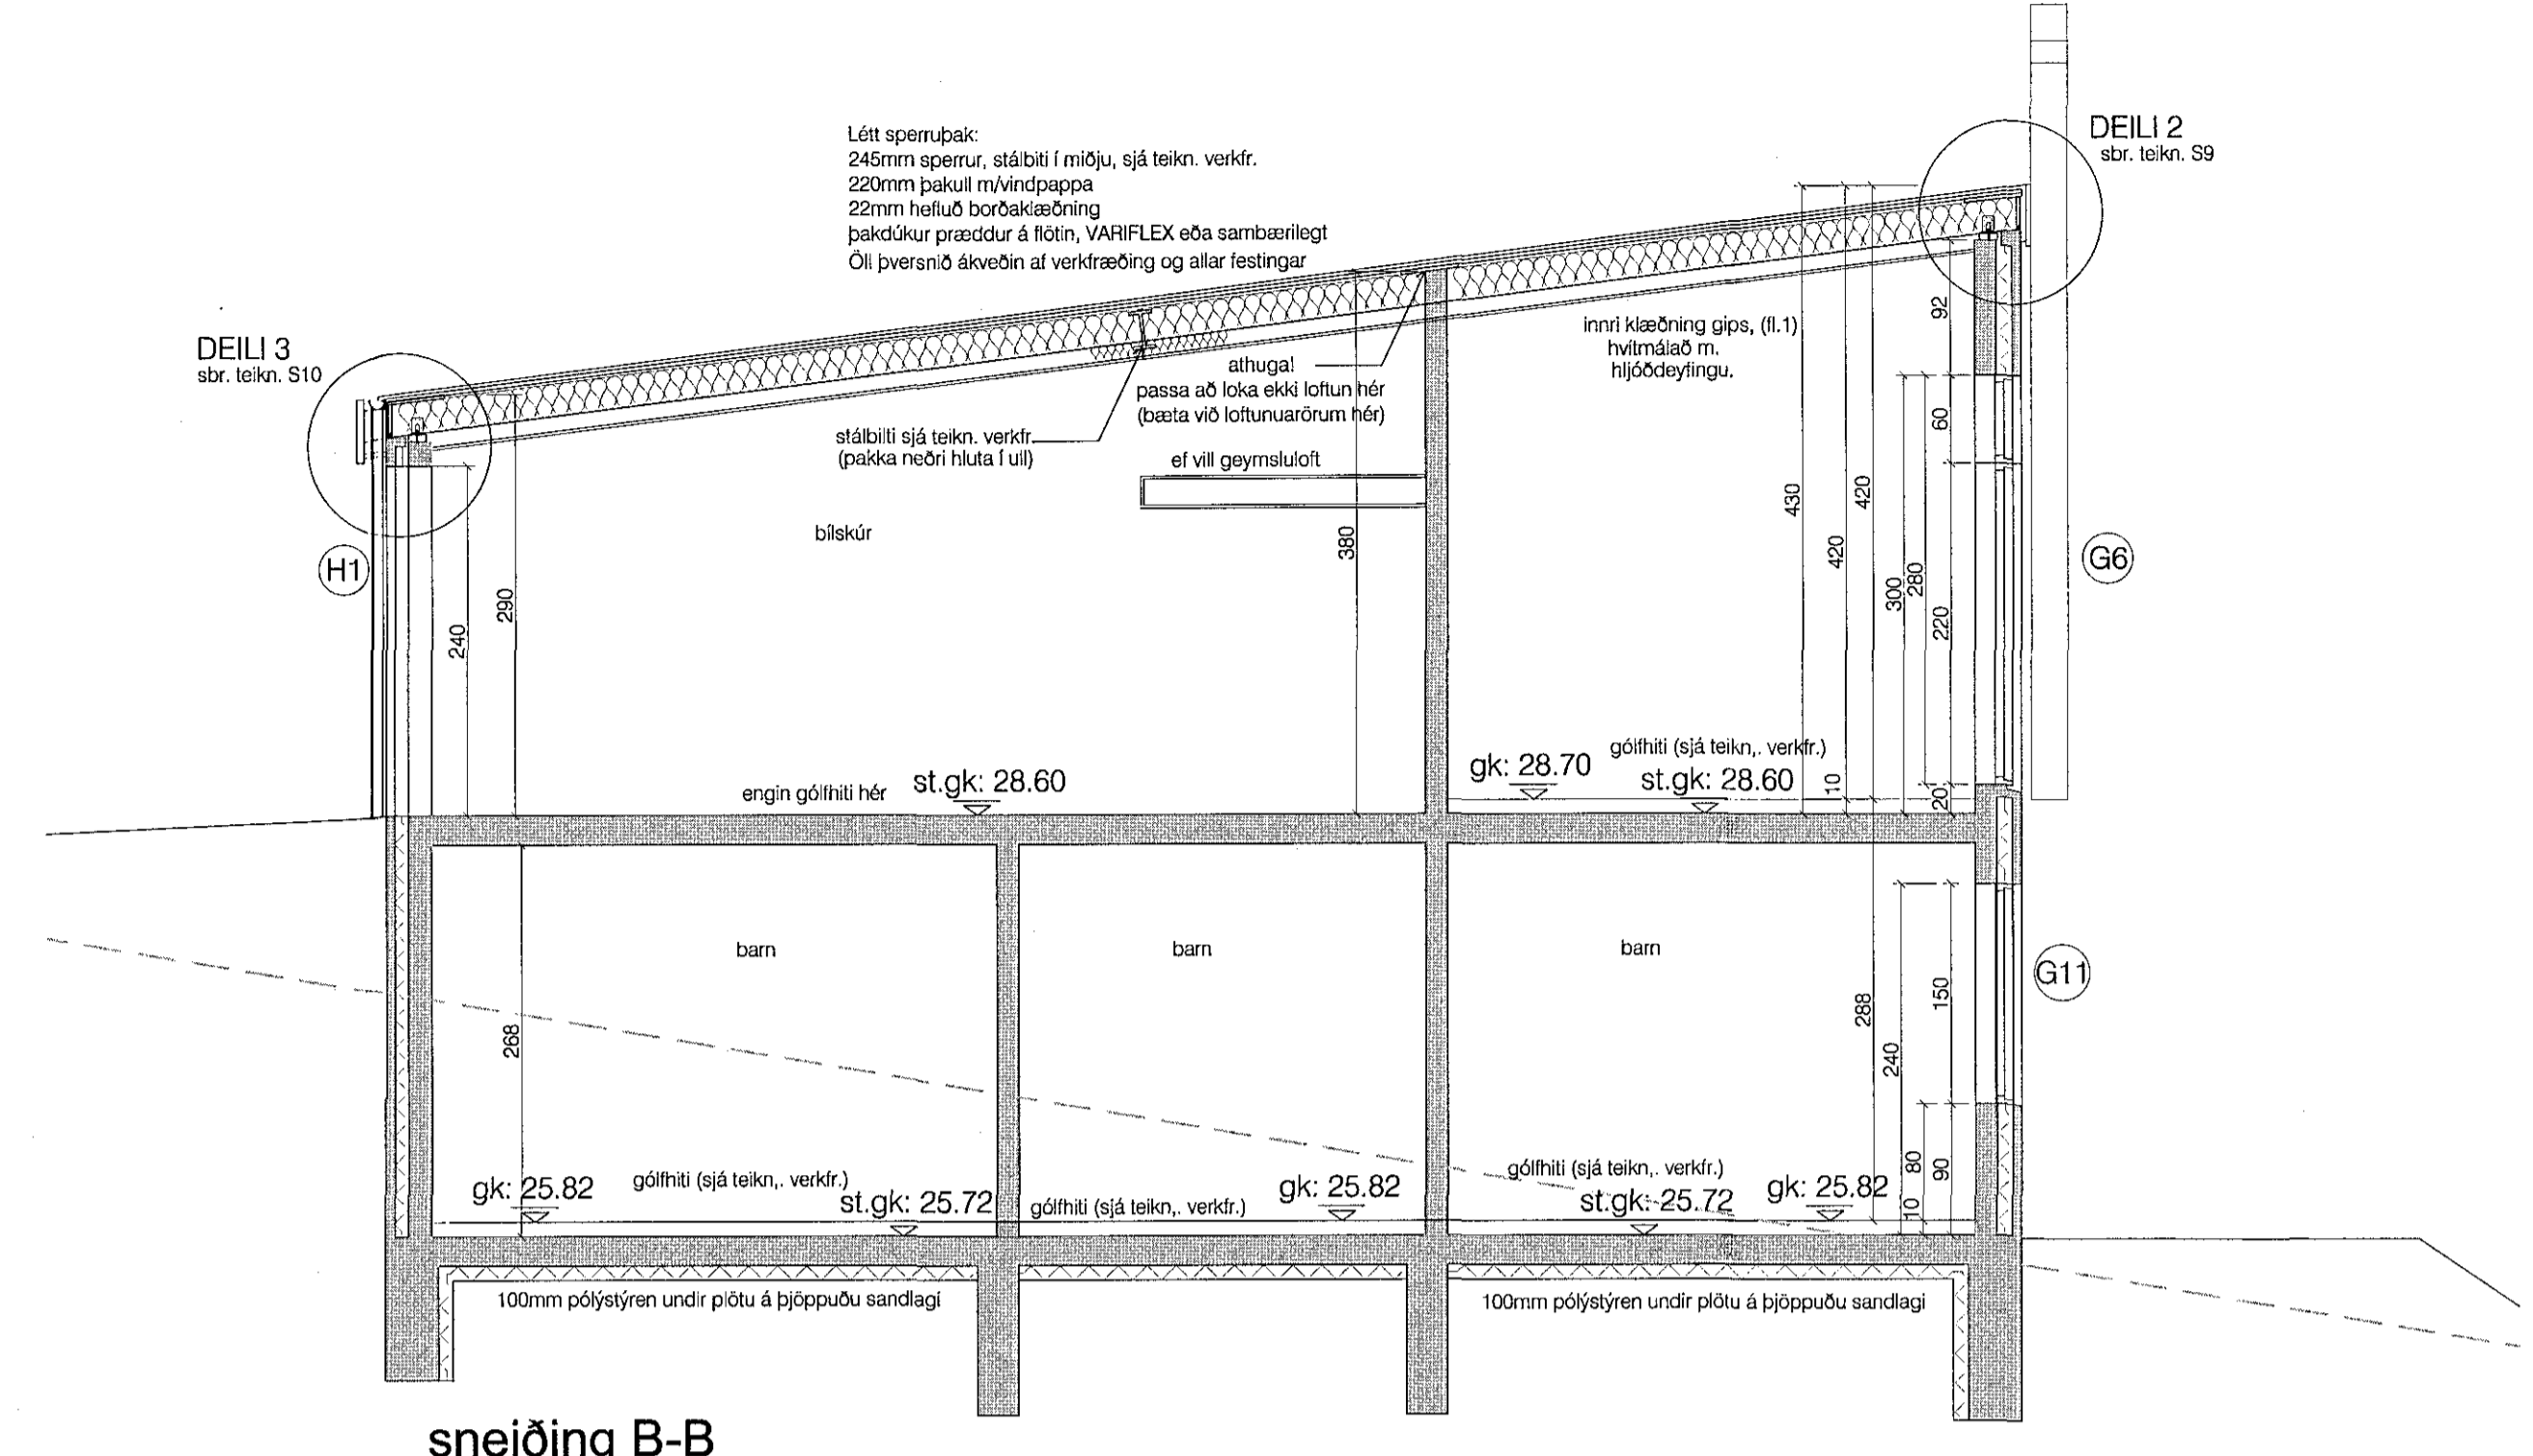

sneiðing B-B

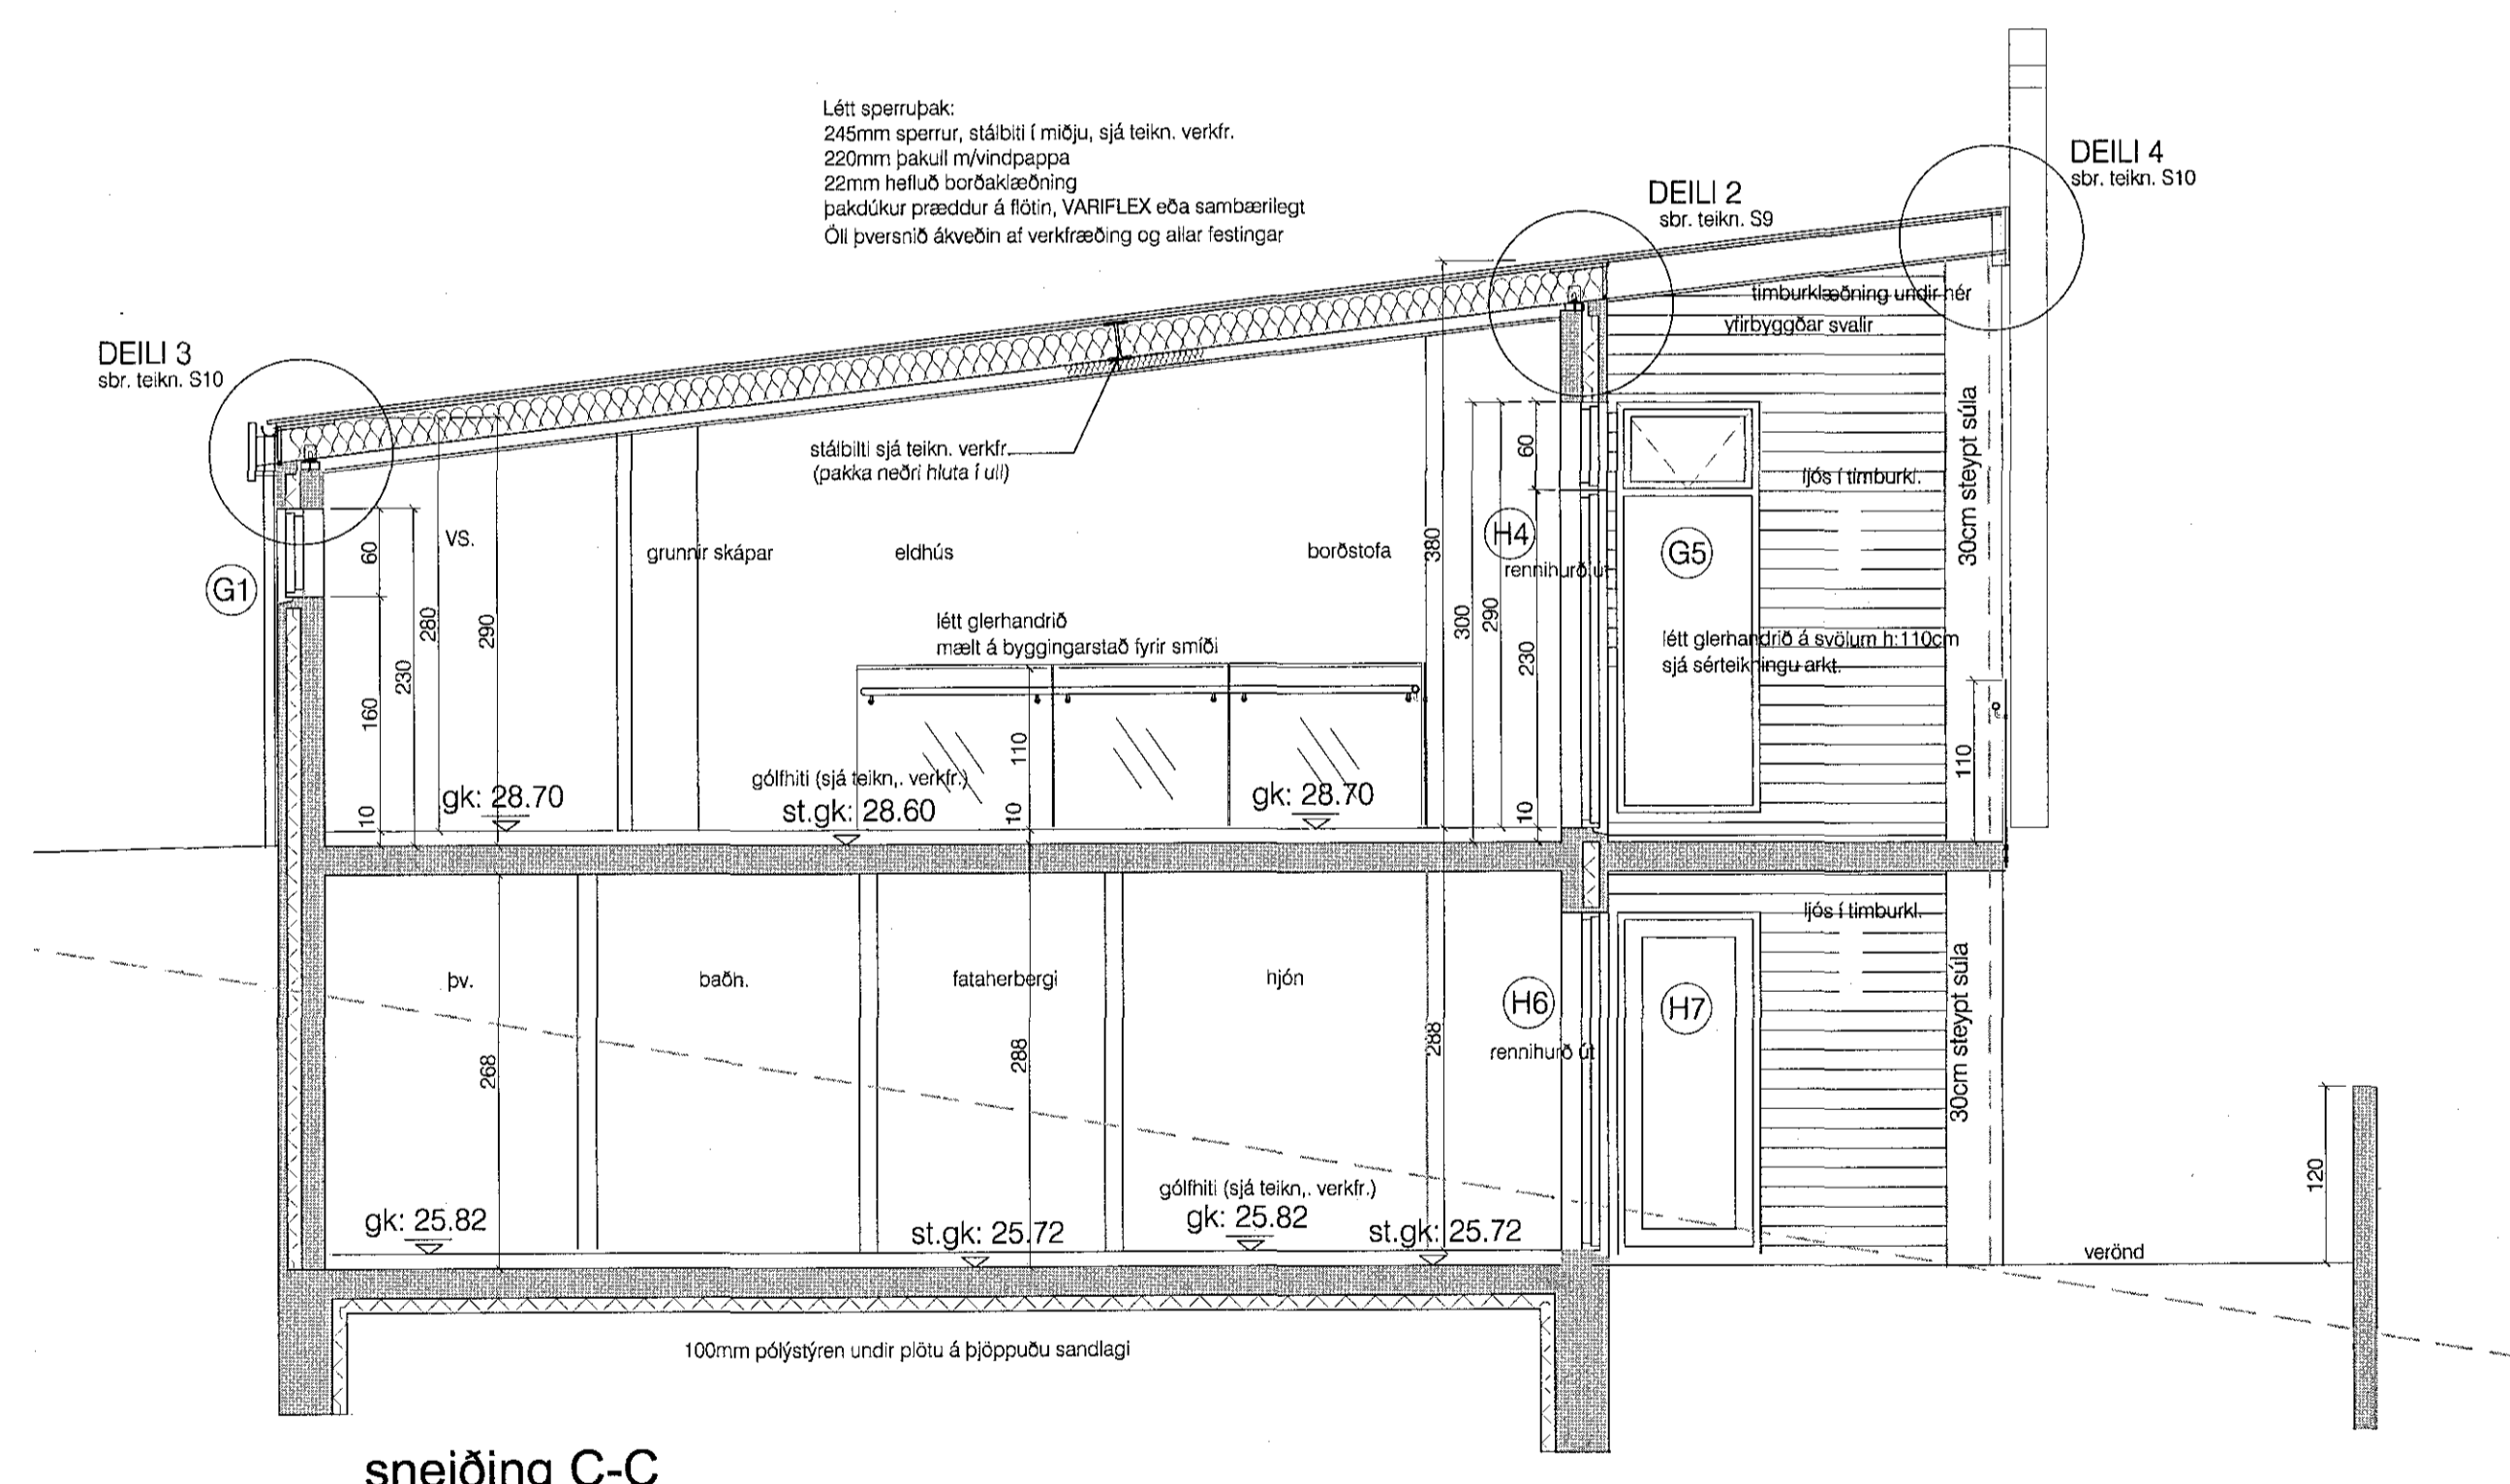

sneiðing C-C

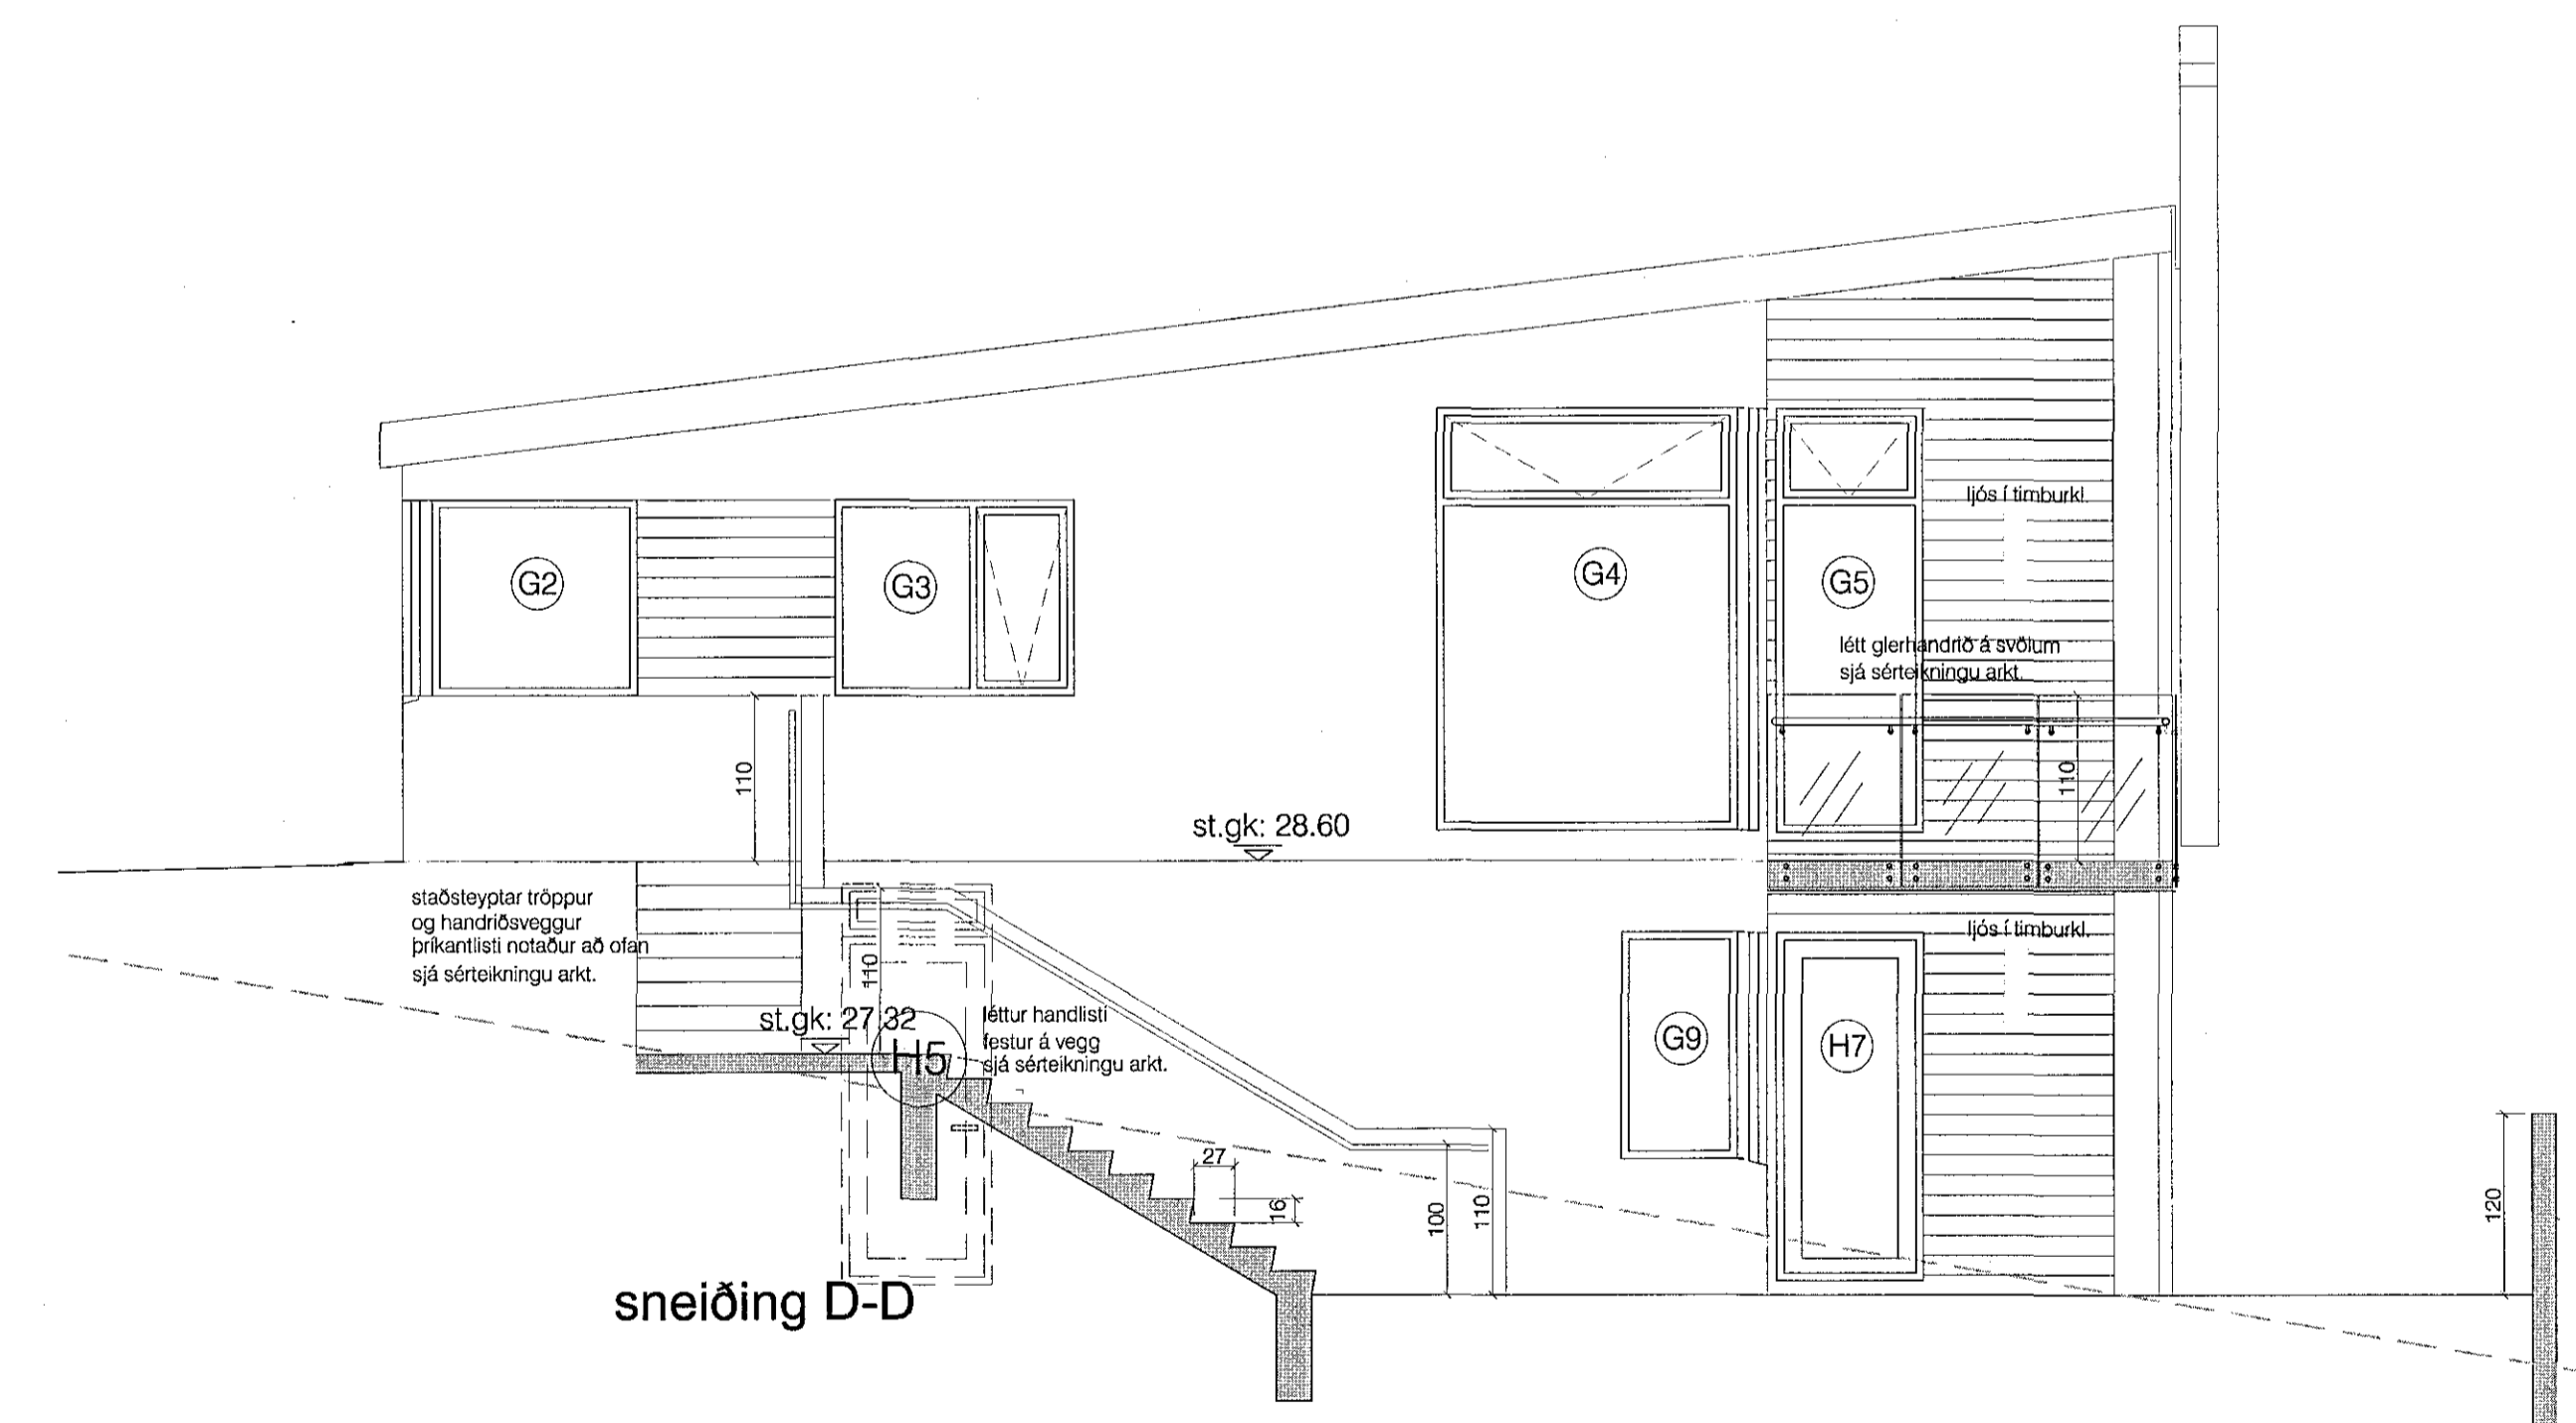

sneiðing D-D

skýringar:

yfirlitsmynd:

verkhelti: HÁDEGISSKARD 29

verkhelti: sneiðingar A-A,B-B,C-C,D-D

mkv.:	1:50
dags.:	18.1.2018
hannað.:	GG
teiknað.:	GG/PRV
blaðstærð.:	A1

dags. breytinga.:	
br. (a.):	
br. (b.):	
br. (c.):	
br. (d.):	
br. (e.):	
br. (f.):	
br. (g.):	
br. (h.):	
br. (i.):	
br. (j.):	
fylgiskjöl:	

Guðmundur Gunnlaugsson, arkitekt FAI  
kt: 190554-3419  
Teiknistofan Archus sfl, Stórhöfða 17,  
110 Reykjavík, s: 567 7735 gsm: 898 7894  
gg@archus.is - www.archus.is

samb. *[Signature]*

teikn.nr.: S4