


Samþykkt þann
16. maí 2018
Byggingaáttæðing
Sveinur Þorsteinsson

Aðalteikningar:

01 sneiðingar, yfirlitsmynd, bygg.lýsing.	1:100, 1:500
02 grunnmynd 1.hæð, jarðhæð	1:100
03 grunnmynd 2.hæð, aðalhæð	1:100
04 útlit	1:100
05 útlit	1:100
06 skráningartafla	
07 þrívíddarmyndir	

Verkteikningar:

S1 forsíða	
S2 grunnmynd 1. hæð	1:50
S3 grunnmynd 2. hæð	1:50
S4 sneiðingar A-A, B-B, C-C, D-D	1:50
S5 yfirlit gluggar og hurðir	1:20
S6 yfirlit gluggar og hurðir frh.	1:20
S7 lykilmýnd gluggar og hurðir, deili A, B	1:50, 1:5
S8 lykilmýnd gluggar og hurðir frh.	1:50
S9 þakfrágangur- deili 1 og 2	1:5
S10 þakfrágangur- deili 3 og 4	1:5
S11 steypur útitröppur, létt handrið	1:20, 1:5
S12 svalahandrið	1:20, 1:10

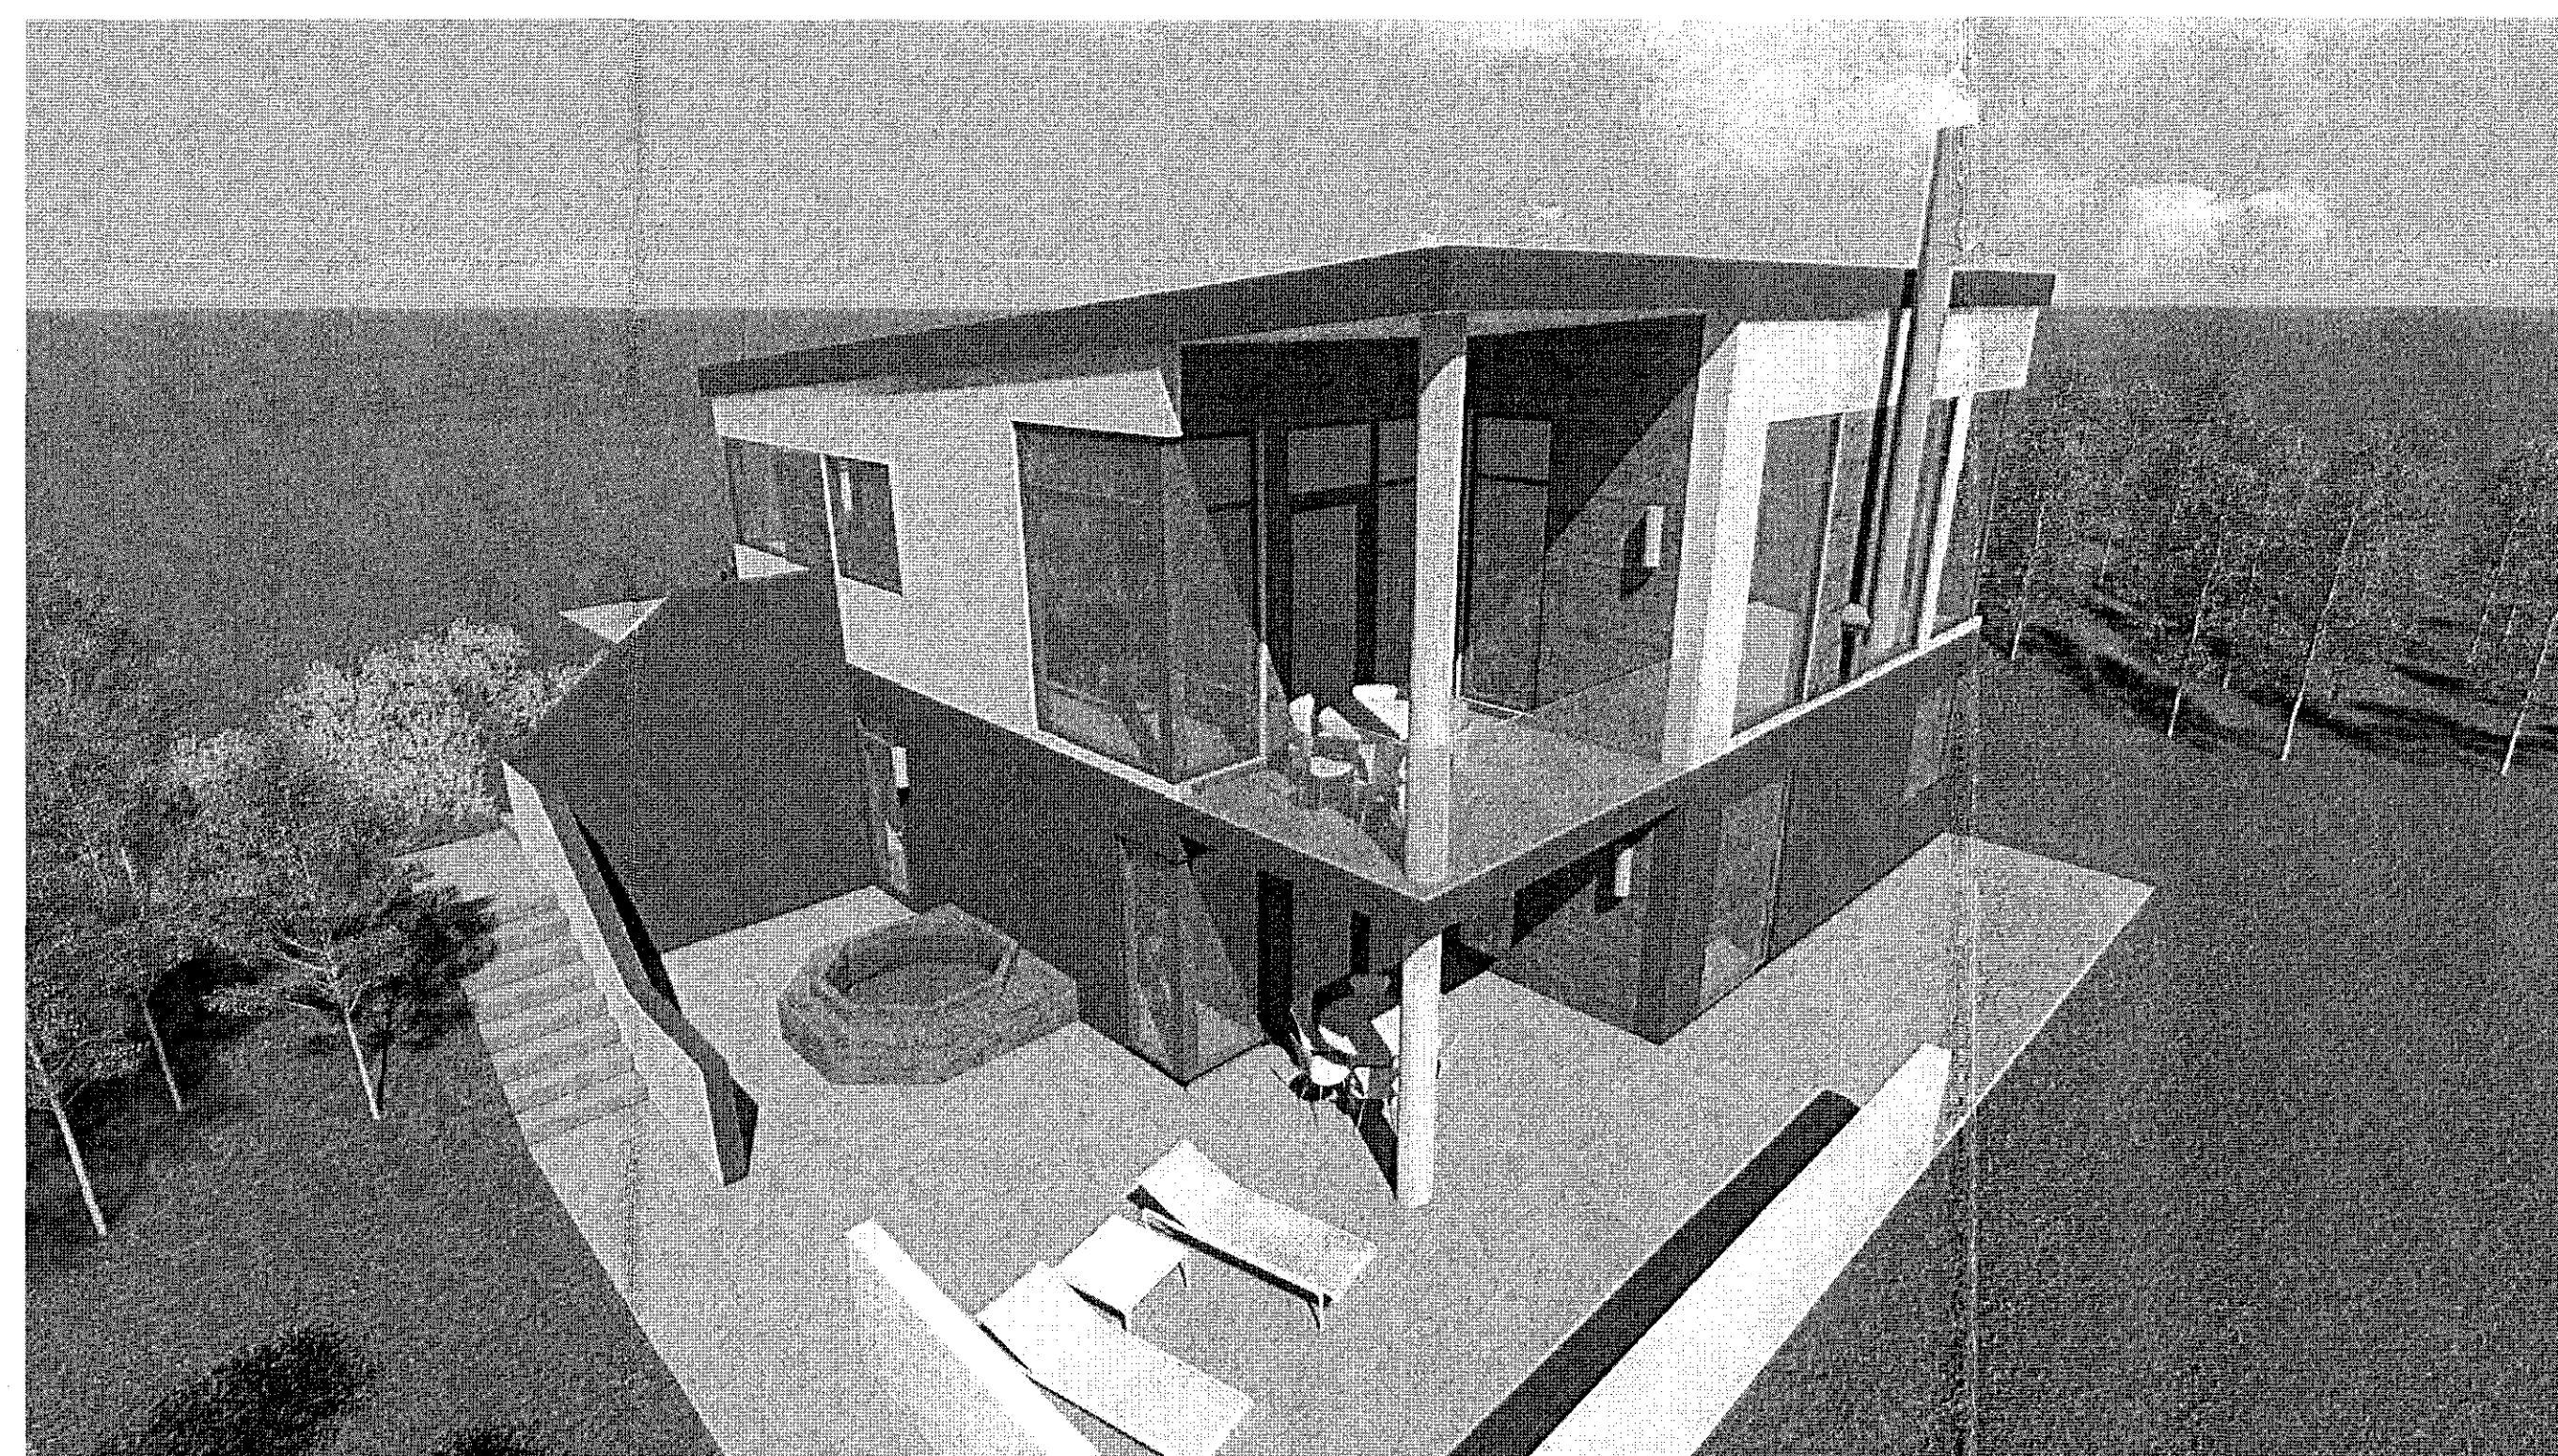

skýringar:

yfirlitsmynd:

verkheiti:

HÁDEGISSKARÐ 29

verkhliði:

forsíða

mkv.:

dags.:

18.1.2018

hannað.:

GG

teiknað.:

GG/PRV

blaðstærð.:

A1

dags. breytinga.:

br. (a).:

br. (b).:

br. (c).:

br. (d).:

br. (e).:

br. (f).:

br. (g).:

br. (h).:

br. (i).:

br. (j).:

fylgiskjöl.:

Guðmundur Gunnlaugsson, arkitekt FAI
kt: 190554-3419
Teiknistofan Archus slf, Stórhöfða 17,
110 Reykjavík. s: 567 7735 gsm: 898 7894
gg@archus.is - www.archus.is

samb.:

teikn.nr.:



S1

Hádegisskarð 29; einbýlishús
verkteikningar Janúar 2018

unnið fyrir : Böðvar Inga Guðbjartsson
Guðmundur Gunnlaugsson arkt.
Archus slf, Stórhöfða 17