1709514 12 okt 2018

Samþykkt þann 18. maí 2018
Byggingafulltrúinn í Reykjavík

GRUNNMYND AF LÖGNUM Í GRUNNI : HLUTI A-1, MKV.1:50
SJÁ YFIRLITSMYND AF LÖGNUM Í GRUNNI Á TEIKN.NR. 202

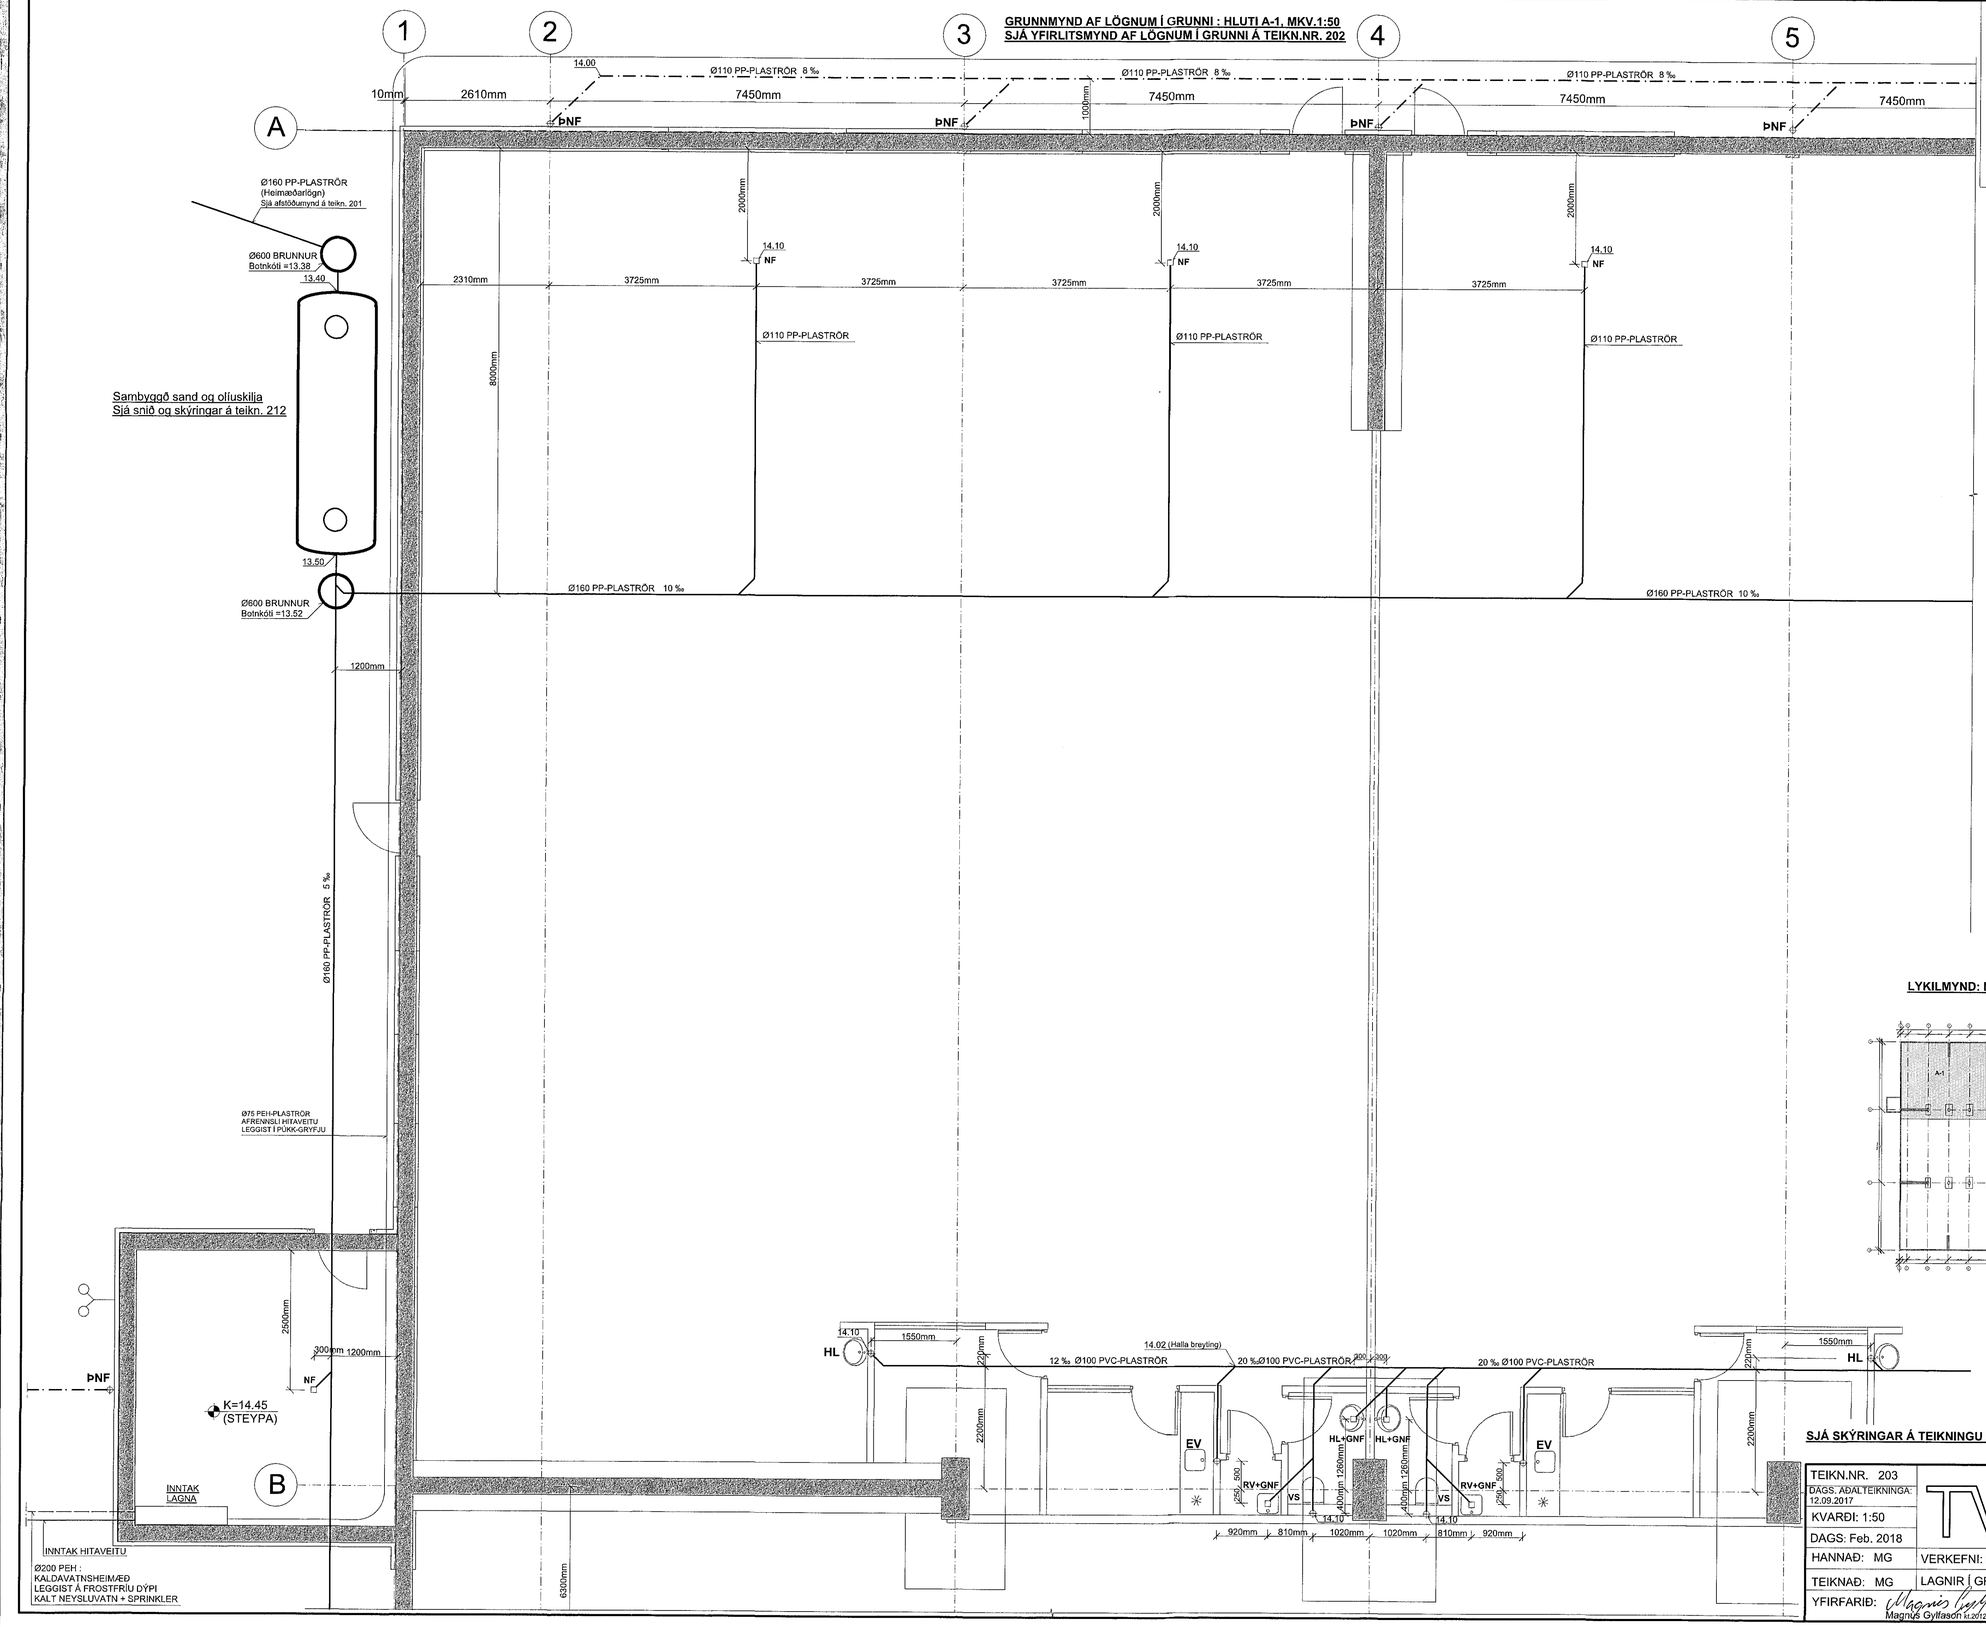

LYKILMYND: MKV. 1:1000

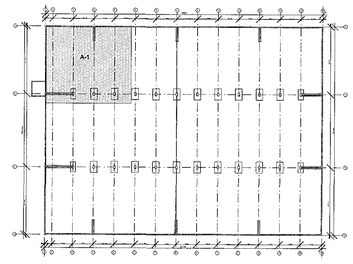

SJÁ SKÝRINGAR Á TEIKNINGU NR. 201

TEIKN.NR. 203	TV Tæknivangur ehf.
DAGS. AÐALTEIKNINGA: 12.09.2017	KT.450586-1889
KVARÐI: 1:50	Kirkjustétt 26 , 113 Reykjavík
DAGS: Feb. 2018	Sími: 564 22 44 , Netf. tv@vortex.is
HANNAÐ: MG	VERKEFNI: ÍSHELLA 1 í HAFNARFIRÐI
TEIKNAÐ: MG	LAGNIR Í GRUNNI - GRUNNMYND, HLUTI A-1
YFIRFARIÐ: Magnús Gylfason kt.201251-4199	Undirskrift Aðalhönnuðar kt.270365-3539

05116-3529