


HLÍÐAR MYND / LANGSNÍÐ AF SAMBYGGÐRI SAND OG OLÚSKILJU
ATH. TEIKNINGIN ER EKKI Í NEINUM SÉRSTÖKUM KVARÐA


REIKNAD ER MED AD STADSETNING SÉ UTAN UMFERÐAR
 UNDIR GANGSTÉTT MEDFRAM HÚSI: SJA GRUNNMYND

K=14.50 (Plata í húsi)


K=Sjá teikningar Arkitekts

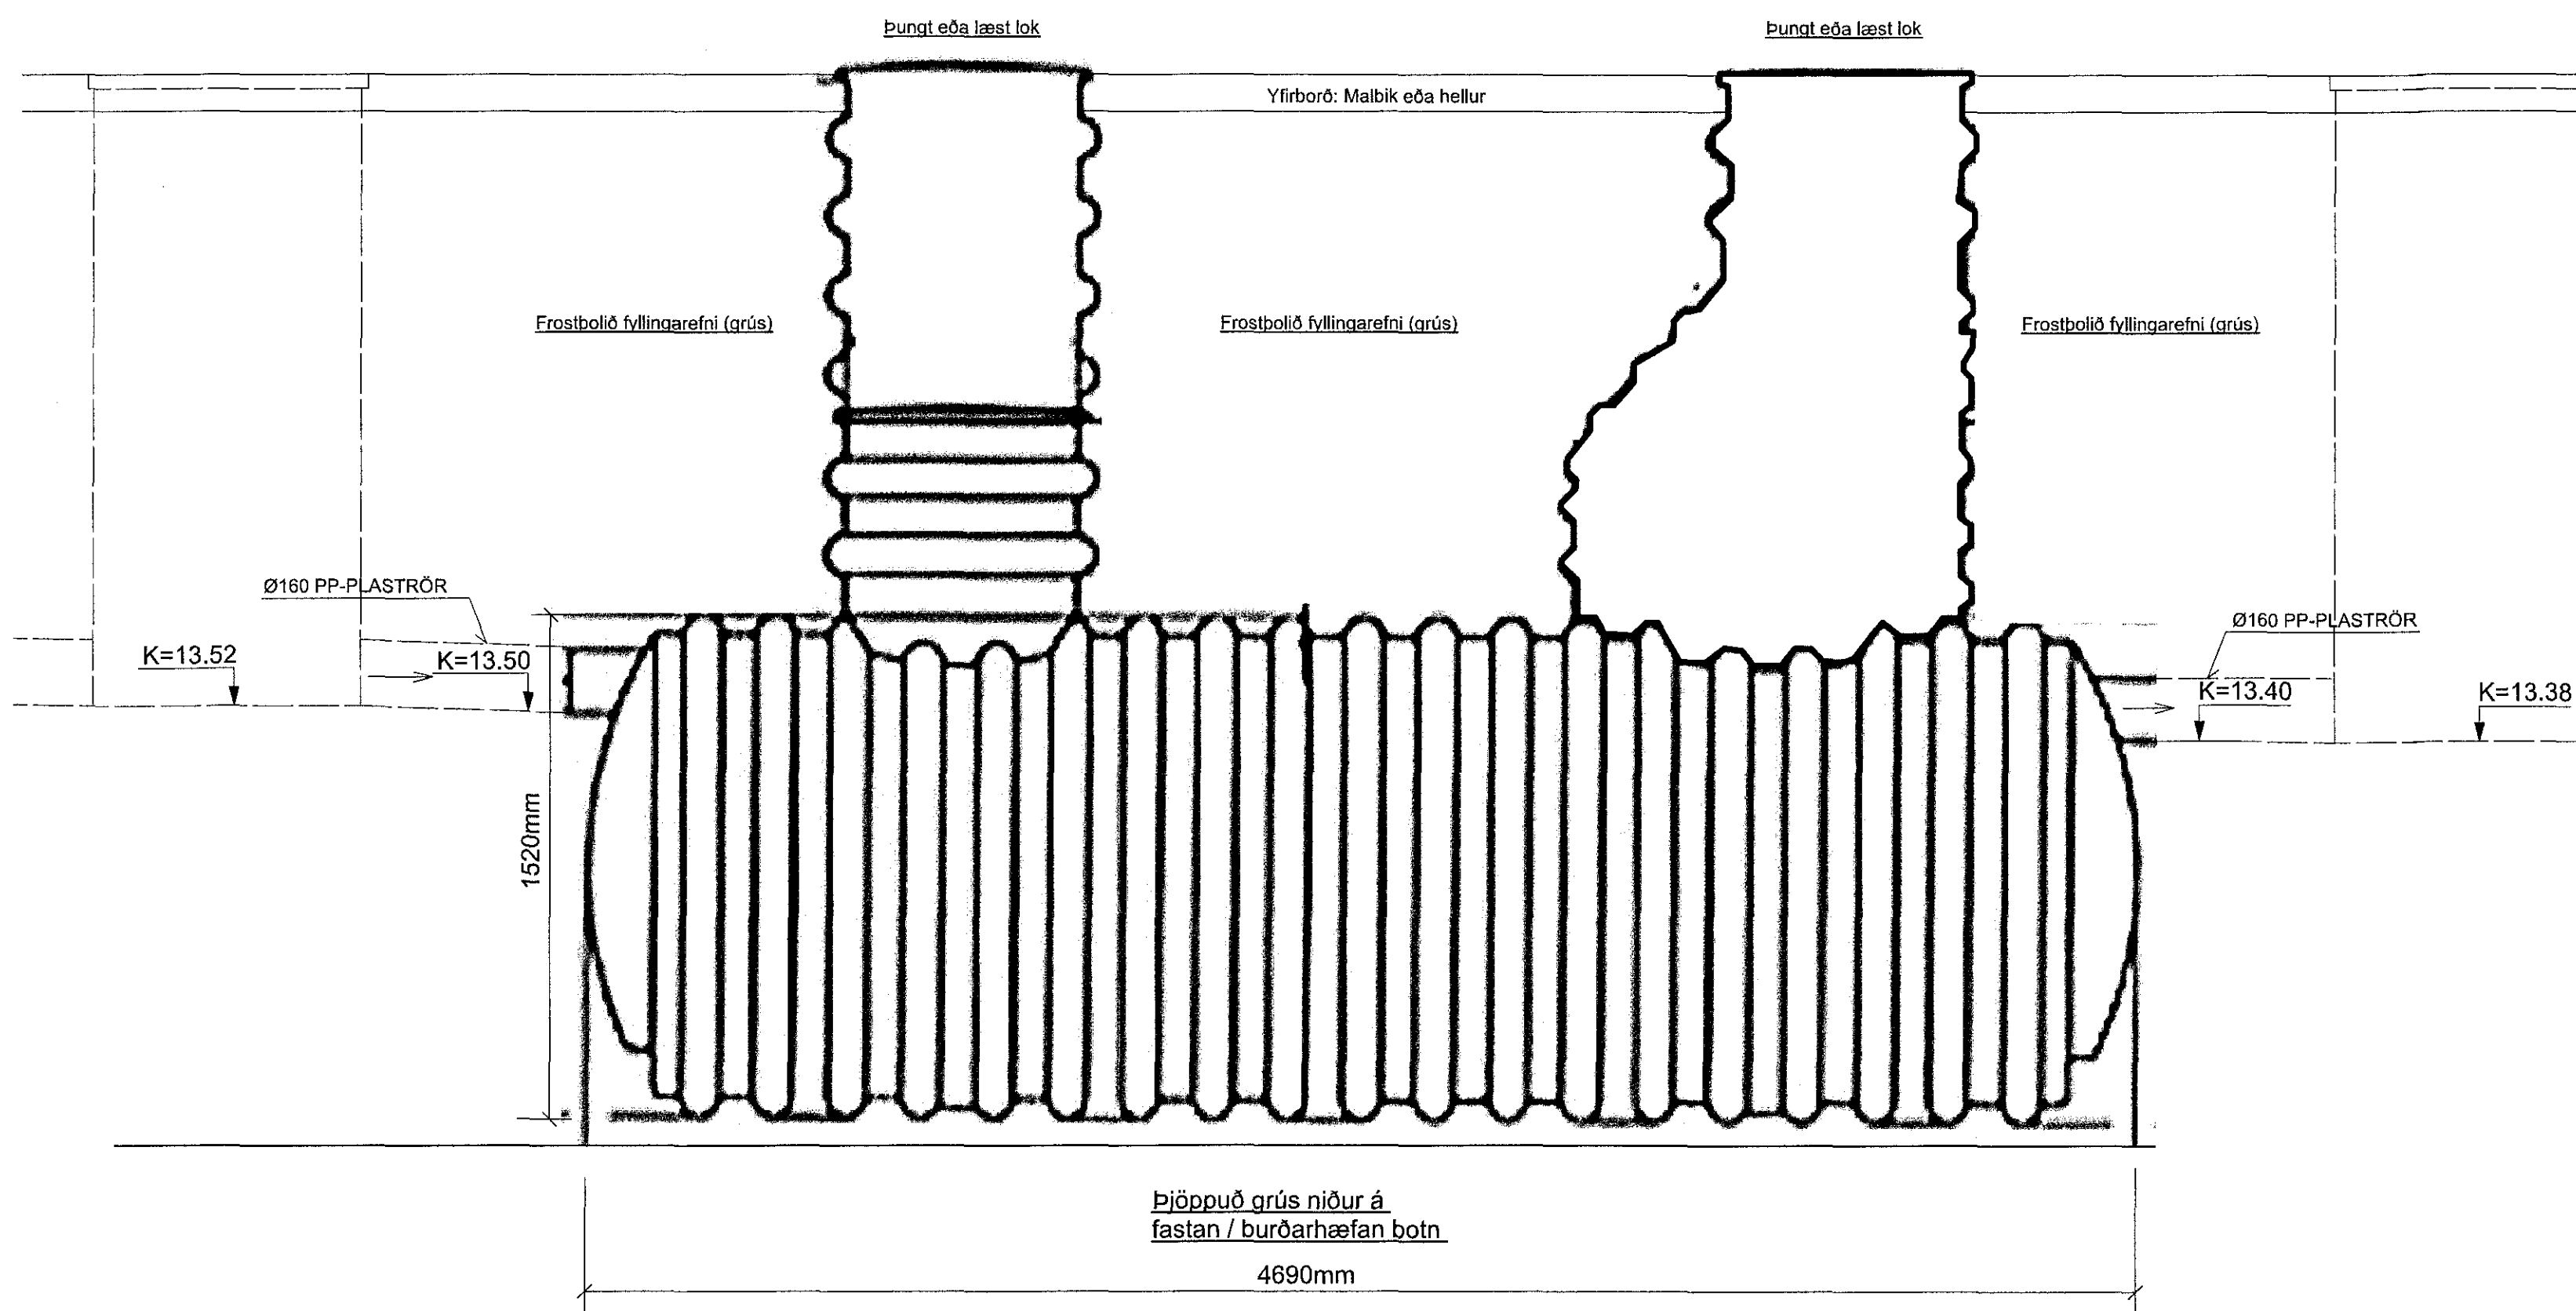

ÞRÍVÍÐARMYND (LJÓSMYND) AF SAMBYGGÐRI SAND OG OLÚSKILJU
ATH. TEIKNINGIN ER EKKI Í NEINUM SÉRSTÖKUM KVARÐA

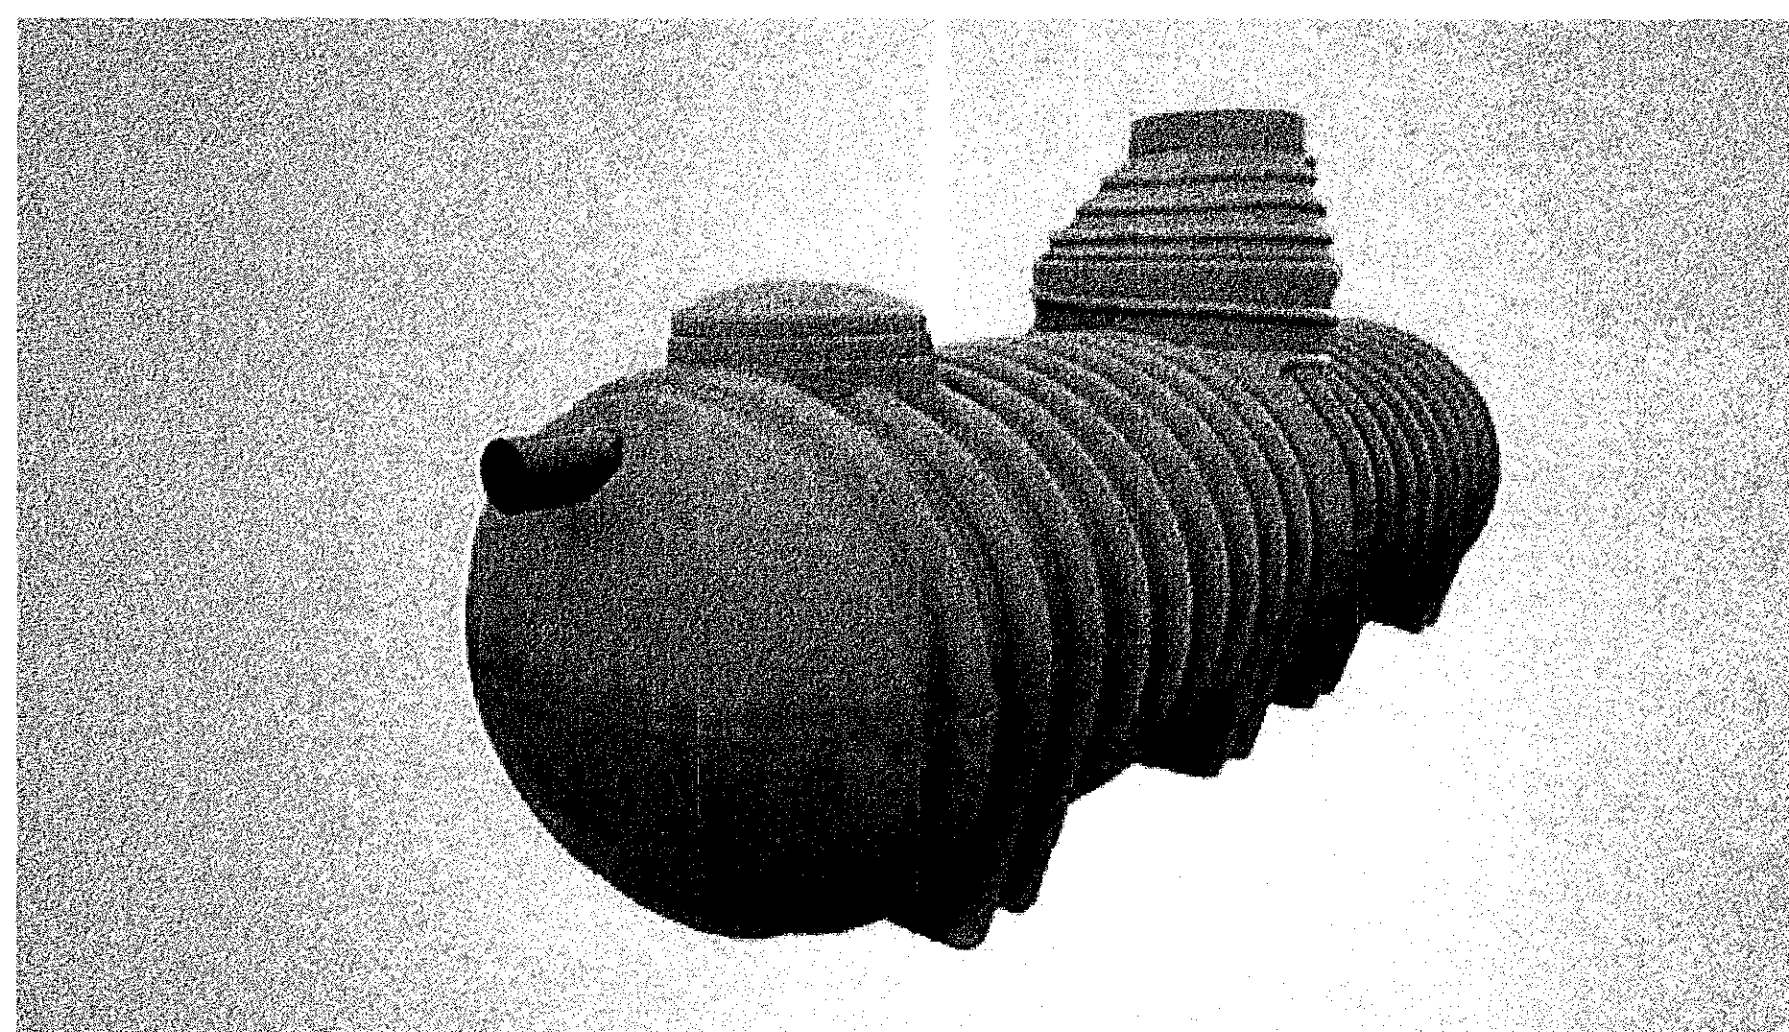

ÞVERSNIÐ AF SAMBYGGÐRI SAND OG OLÚSKILJU
ATH. TEIKNINGIN ER EKKI Í NEINUM SÉRSTÖKUM KVARÐA

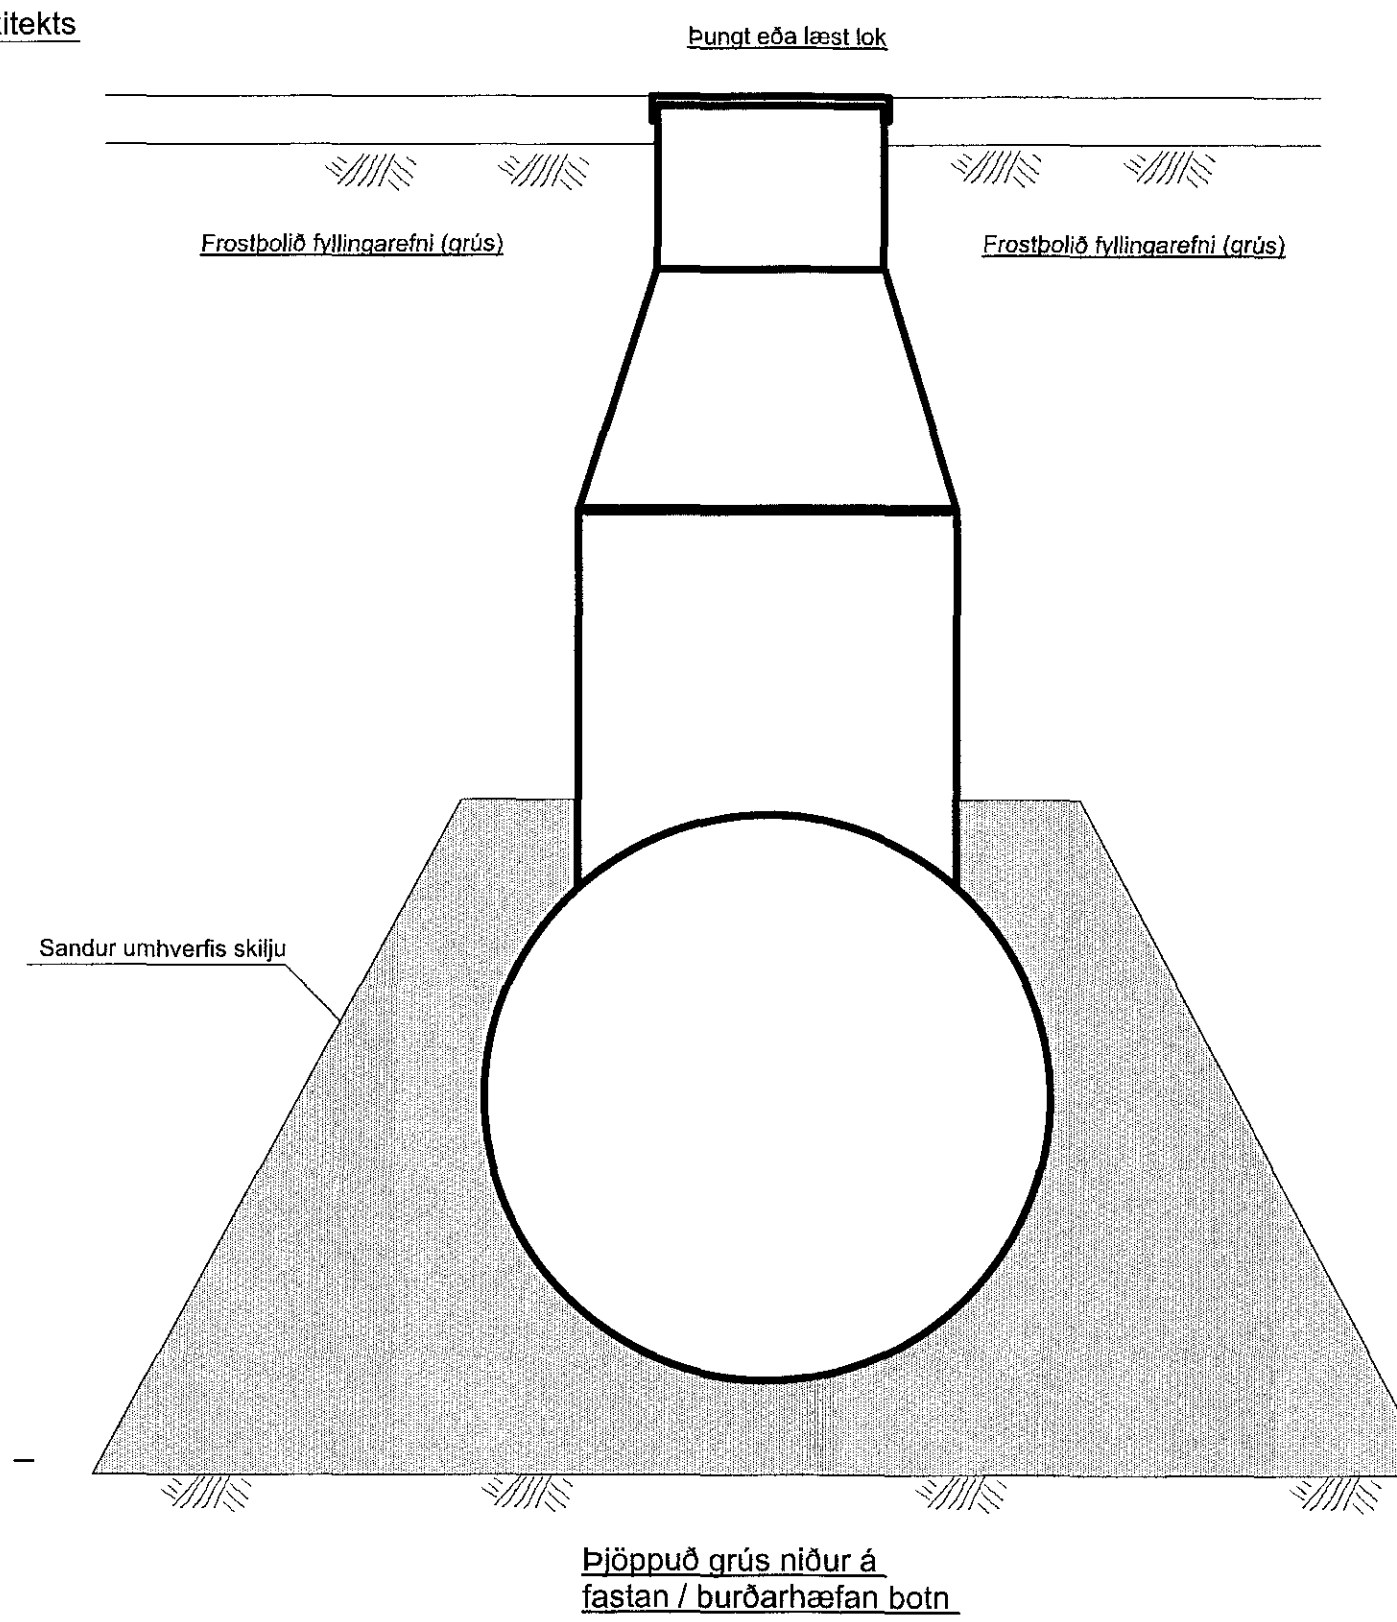

SKÝRINGAR :

STOFNLAGNIR FRÁ NIBURFÖLLUM Í HÚSI AD SAND OG OLÚSKILJUM
 ERU Ø 160 mm PP-PLASTRÖR EÐA PEH-PLASTRÖR
 SJÁ NÁNAR Á GRUNNMYNDUM OG SKÝRINGUM Á TEIKNINGU 201
 ALLAR LAGNIR HVÍL Á FROSTRÍUM FÝLLINGUM
 ALLIR KÓTAR ERU Í METRUM
 ALLAR MÁLSETNINGAR ERU Í MILLIMETRUM

SAMBYGGÐAR SAND OG OLÚSKILJUR:

EKKI LIGGUR ENDANLEGA FYRIR HVADA STARFSEMI VERÐUR Í HÚSINU
 HÚSIDI SKIPTIST Í 14 BIL OG ER REIKNAD MED AD STARFSEMIN GETI VERID
 LÉTTUR IÐNADUR OG JAFNFRAMT MA BÚAST VIB AD EINHVER BILANNA
 VERDI NOTUÐ SEM GEYMSLUR EÐA LAGER
 ENDANLEGAR FORSENDUR TIL AD ÁKVARÐA STÆRD SKILJANA LIGGUR
 ÞVI EKKI FYRIR
 VID HÖNNUN VAR FRÆRENSLI FRÁ NIBURFÖLLUM SKIPTI UPP ÞANNIG AD HVORT
 FRÆRENSLSKERFI SÉ FRÁ SJO BILUM OG LIGGJA STOFNLAGNIR ÞESS AD
 SAMBYGGÐRI SAND OG OLÚSKILJU OG ÞADAN ÚT Í FRÆRENSLSKERFI BÆJARINS.

HEILDAR FRÆRENSLSKERFI HÚSSINS ER ÞVI MED TVÆR SAMBYGGÐAR SAND OG OLÚSKILJUR
 OG VAR VALID AD ÞÆR YRÐU AF GERÐINI 44762 FRÁ BORGARPLASTI, EÐA SAMBÆRILEGAR
 FRÁ ÖÐRUM FRAMLEIÐENDUM, ATH EF ÞÆR VERÐA STADSETTAR Í UMFERÐ SKAL VELJA GERÐ 44752U
 SKILJA AF ÞESSARI GERÐ ER MED RÚMTAK SANDSKILJU = 1.33m³ OG RÚMTAK OLÚSKILJU = 6.0m³
 NAFNSTÆRD SKILJANA NS=4 Í FLOKKI 1 OG 7 Í FLOKKI 2
 STÆRD ÞESSARA OLÚSKILJA VERÐUR ENDURSÖÐUÐ ÞEGAR FYRIR LIGGUR STARFSEMI HÚSSINS
 FRAMLEIÐANDI LEGGUR TIL VÖKTUNARBÚNAD SEM SETJA BARF Í SKILJUNA, ÁSAMT STJÖRNSTÖÐ
 SEM SETT SÉ UPP EFTIR LEIÐBEINGINGUM RAFMANSHÖNNUNAR
 STJÖRNSTÖÐIN GEFUR FRÁ SÉR HLJÓDMERKI ÞEGAR ÞÖRF ER Á AD DÆLT SÉ ÚR SKILJUNNI.

VID UPPSETNINGU SKAL FARIÐ EFTIR LEIÐBEINGINGUM FRÁ FRAMLEIÐANDA OG SJÁ EINNIG SNIP
 HÉR Á TEIKNINGUNN VARGANDI, JARÐVINNUNN UNDIR OG UMHVÆRFIS SKILJUNA

ADUR EN FRAMKVEMDIR HEFJAST SKAL LIGGJA FYRIR SAMÞYKKI FRÁ
 HEILBRIGÐISEFTIRLITI HAFNARJARDAR Á TEIKNINGUM ÞESSUM

SJÁ SKÝRINGAR Á TEIKNINGU NR. 201

TEIKN.NR. 212	 Tæknivangur ehf. KT.450586-1889 Kirkjustétt 26, 113 Reykjavík Sími: 564 22 44, Netf. tv@vortex.is
DAGS: ADALTEIKNINGA: 12.09.2017	
KVARÐI: -----	
DAGS: Feb, 2018	
HANNAD: MG	VERKEFNI: ISHELLA 1 Í HAFNARFIRÐI
TEIKNAD: MG	LAGNIR Í GRUNNI - SAND OG OLÚSKILJUR: SNIP OG SKÝRINGAR
YFIRFARIÐ:  Magnús Gylfason 4201751-4199	Undirskrift Aðalhöfnuðar  4201751-4199

1709544 17.01.2018

Sampykkt þann
 1 & maí 2018
 Byggingaáhræðingur í Hafnarfirði

091162-3 5052