
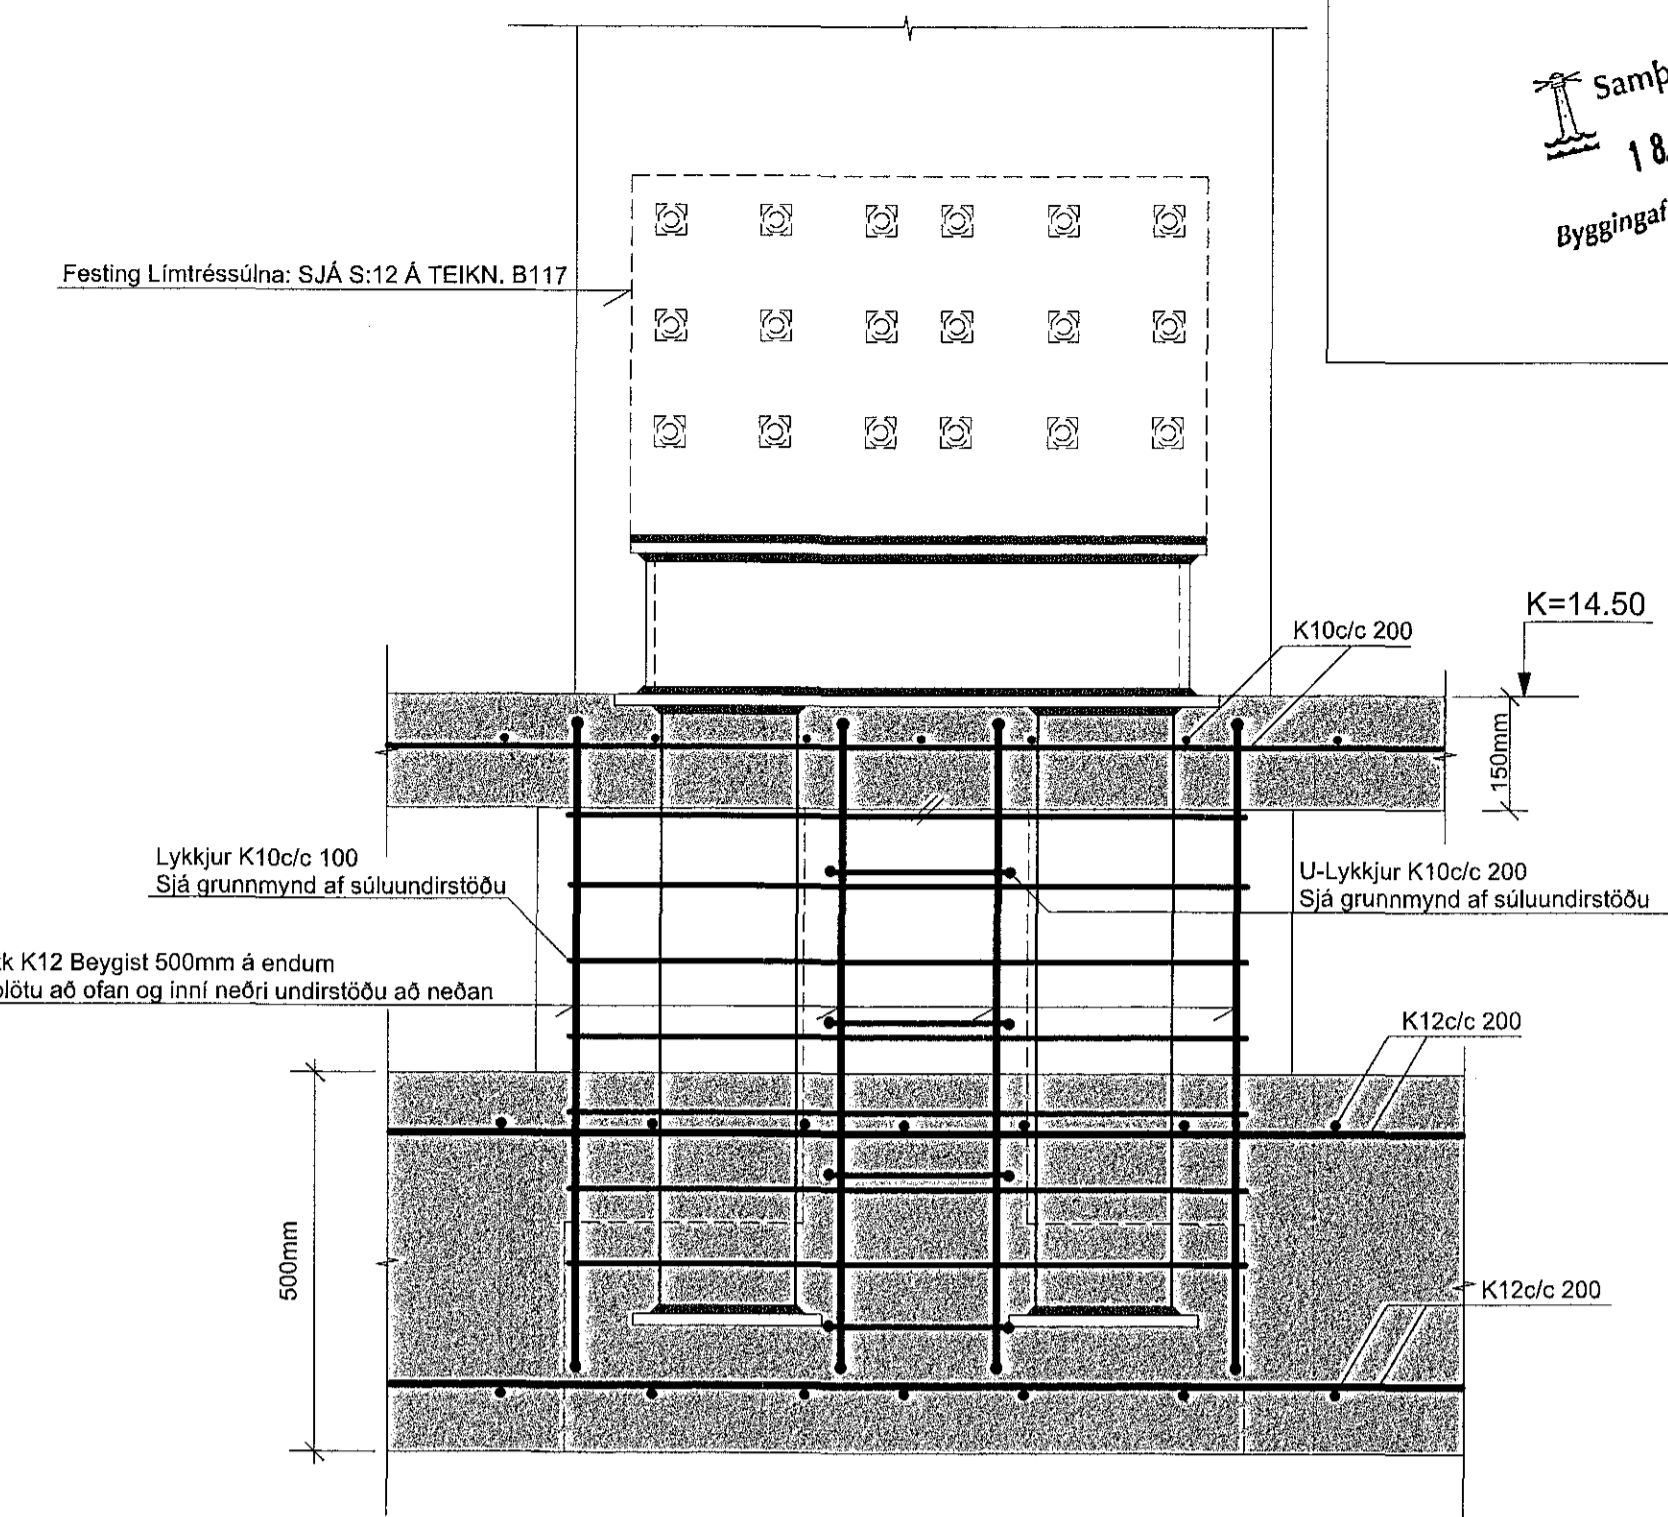
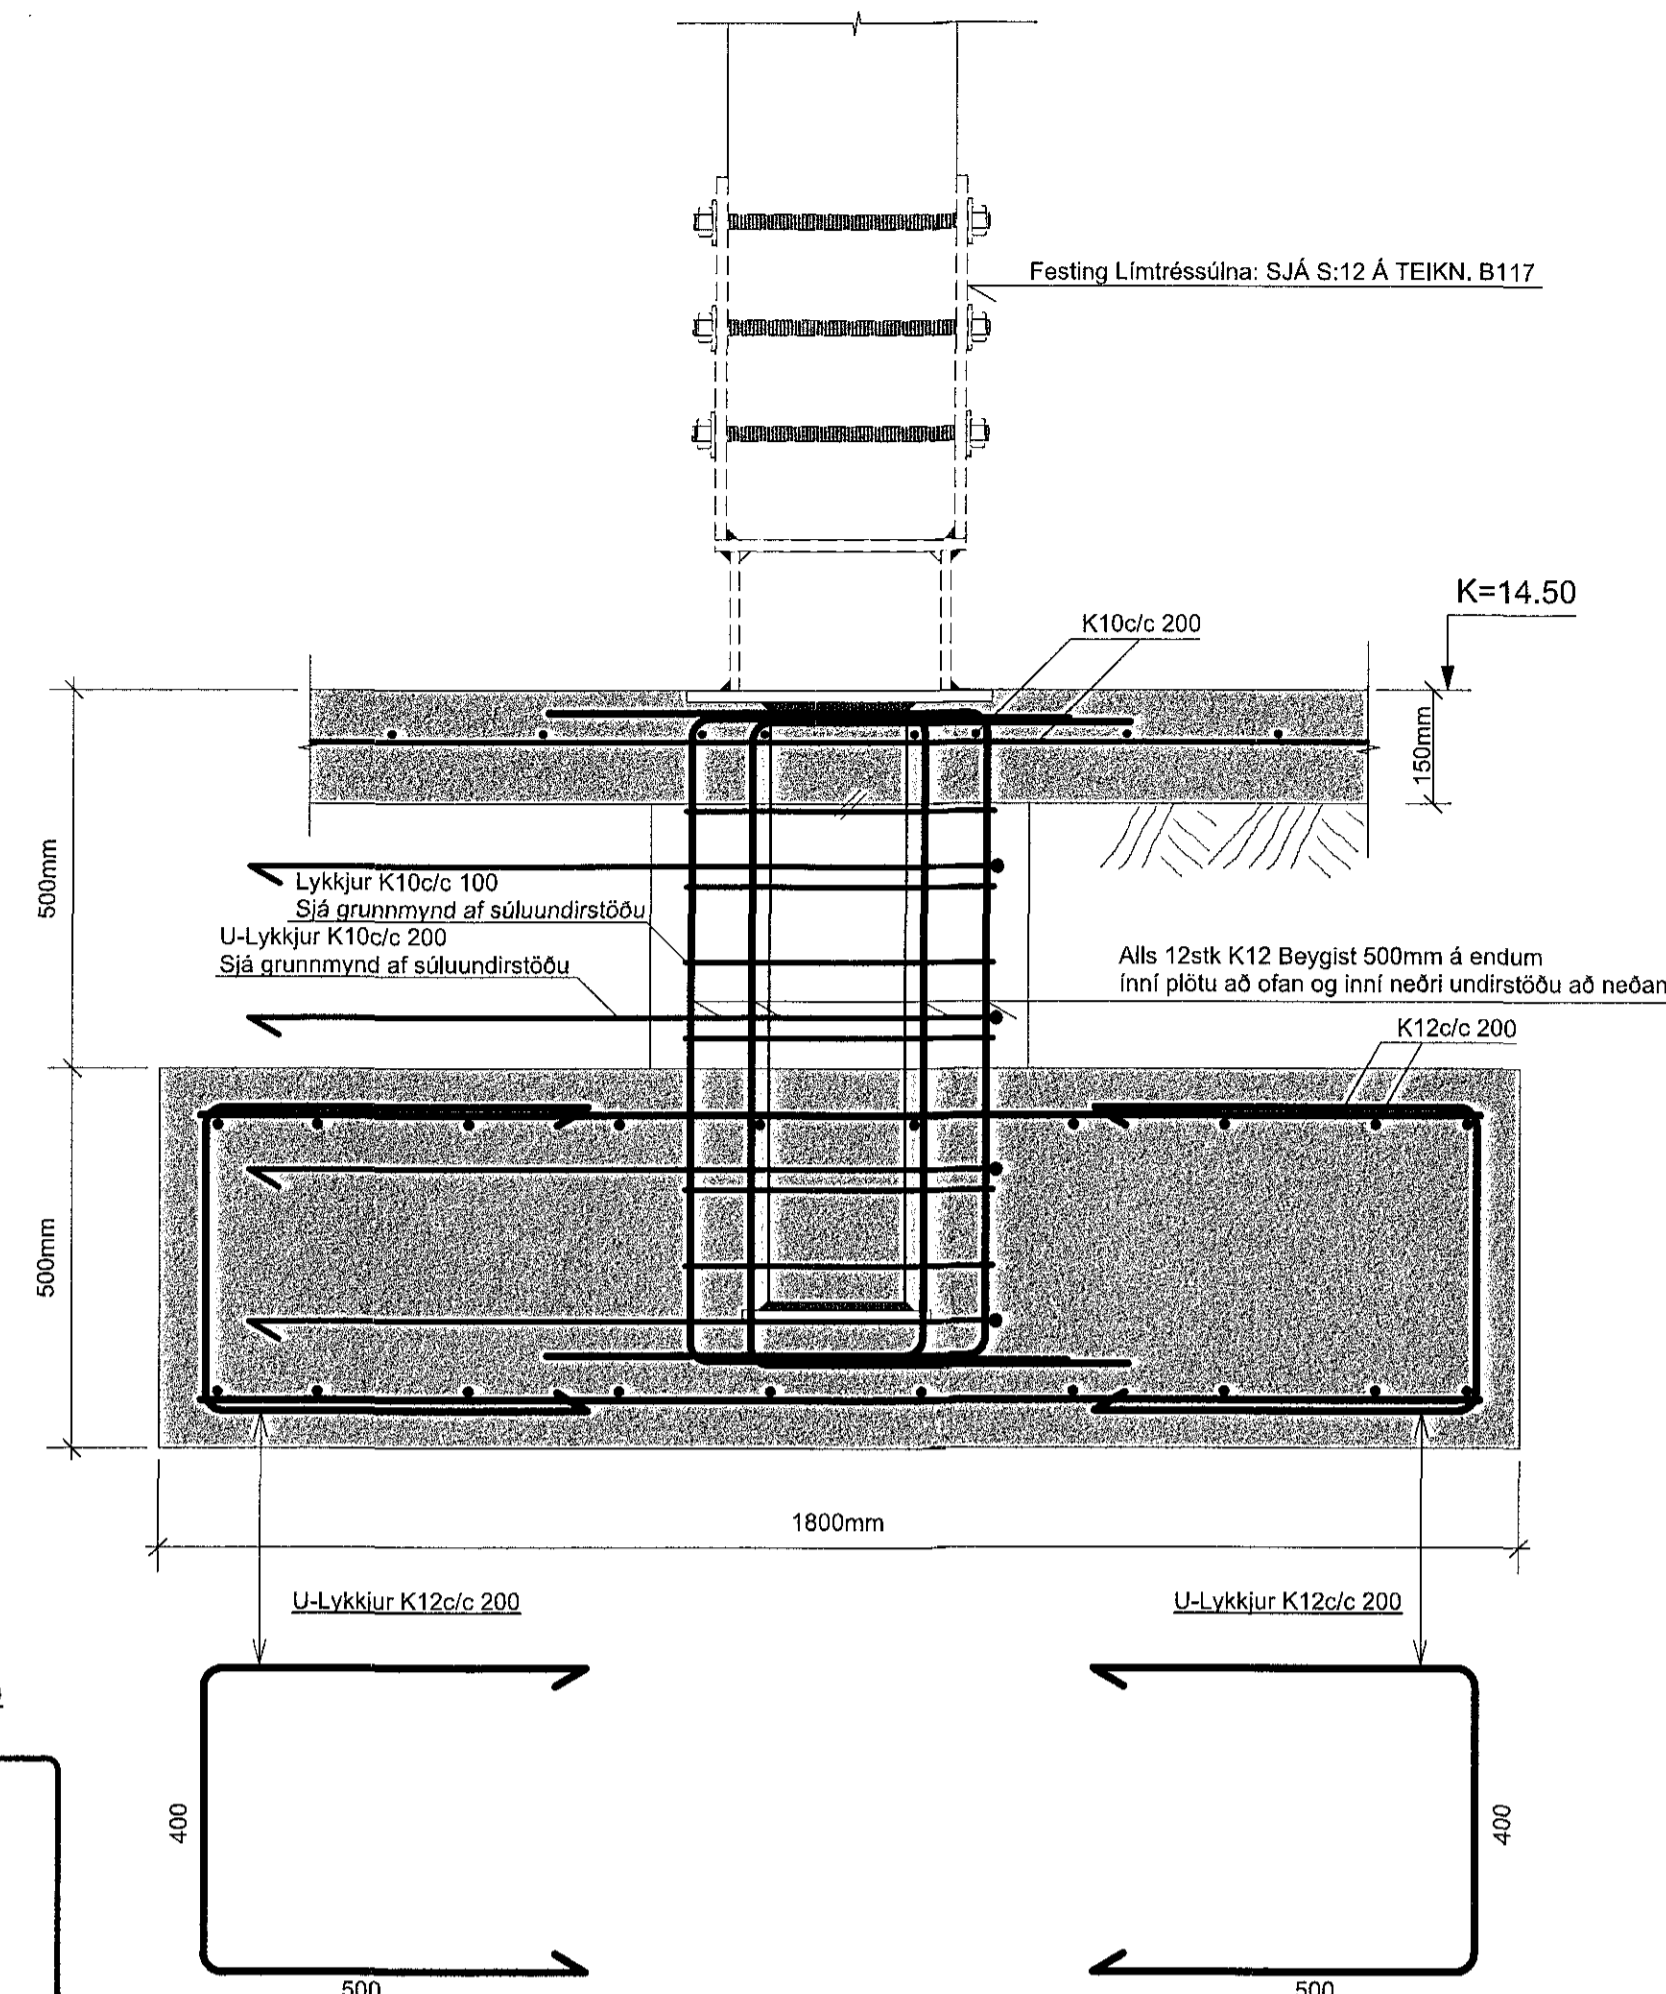


Samþykkt þann  
18. maí 2018  
Byggingafulltrúinn / Halldór Þórhildur



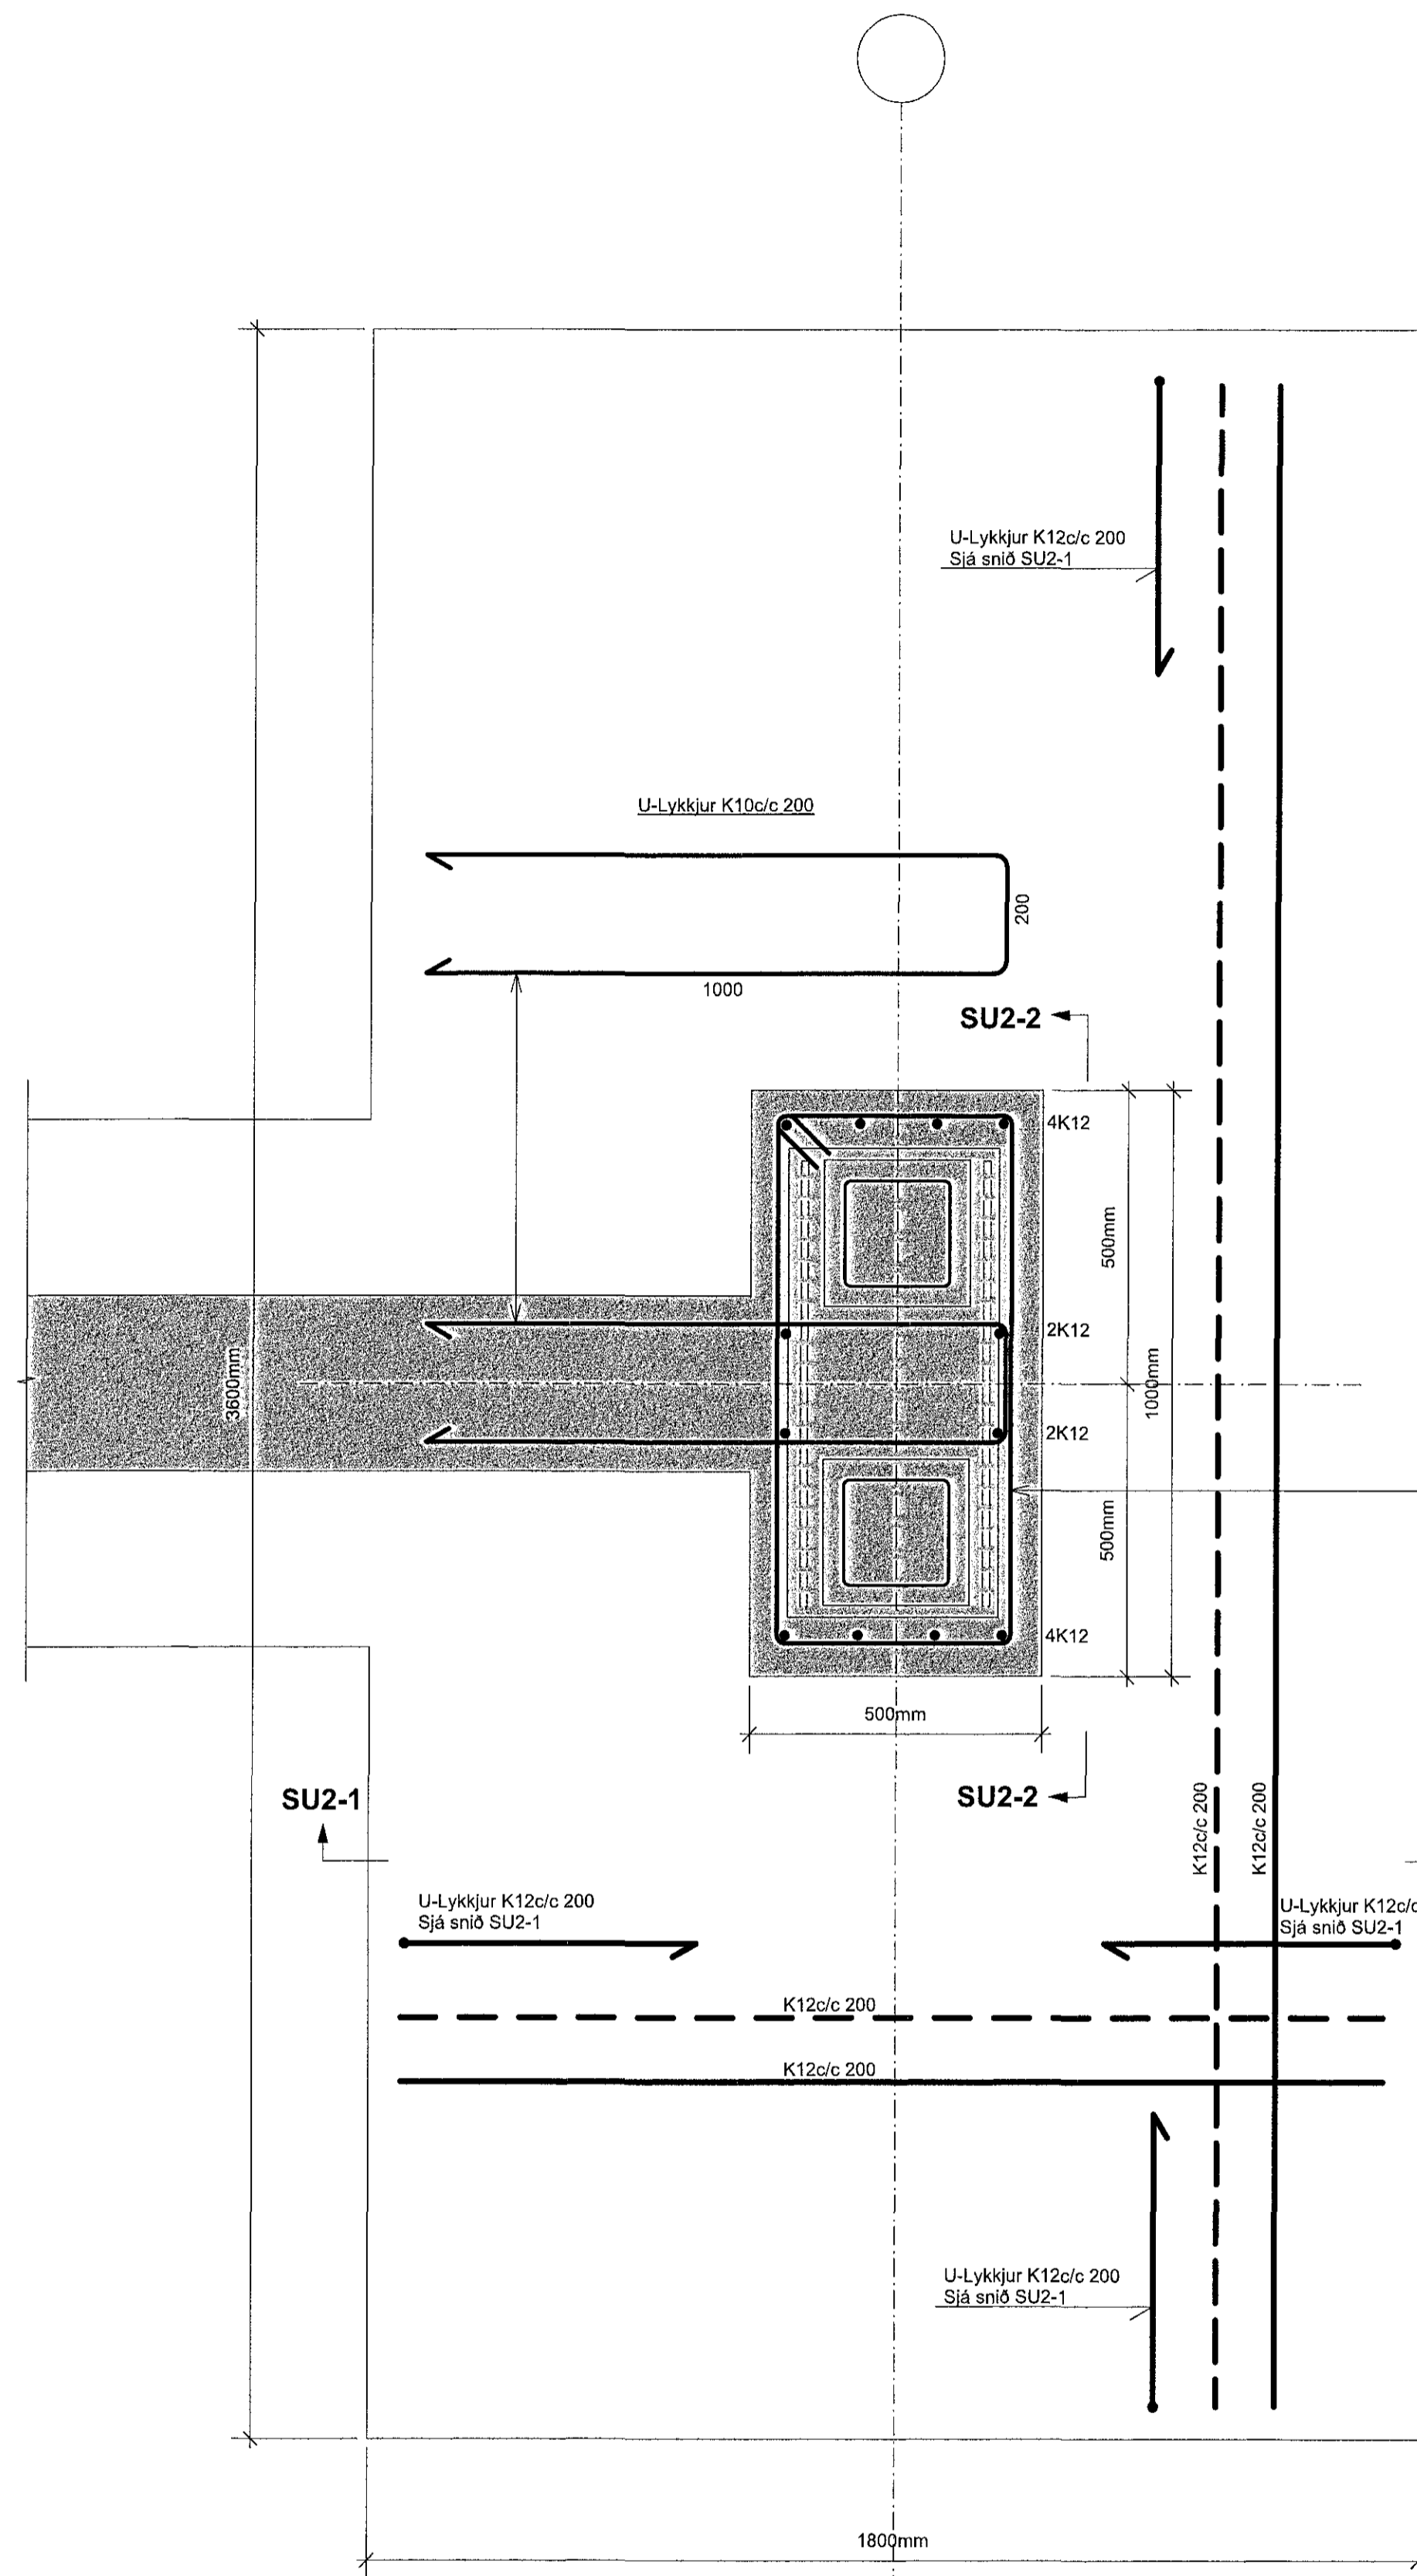


ISTEYPT STÁLFESTING Í SÚLUUNDIRSTÖÐU: SU2, MKV. 1:10

GRUNNMYND STÁLFESTINGAR , MKV. 1:10

SNID SU2-1 Í STÁLFESTINGU , MKV. 1:10

SNID SU2-2 Í STÁLFESTINGU , MKV. 1:10

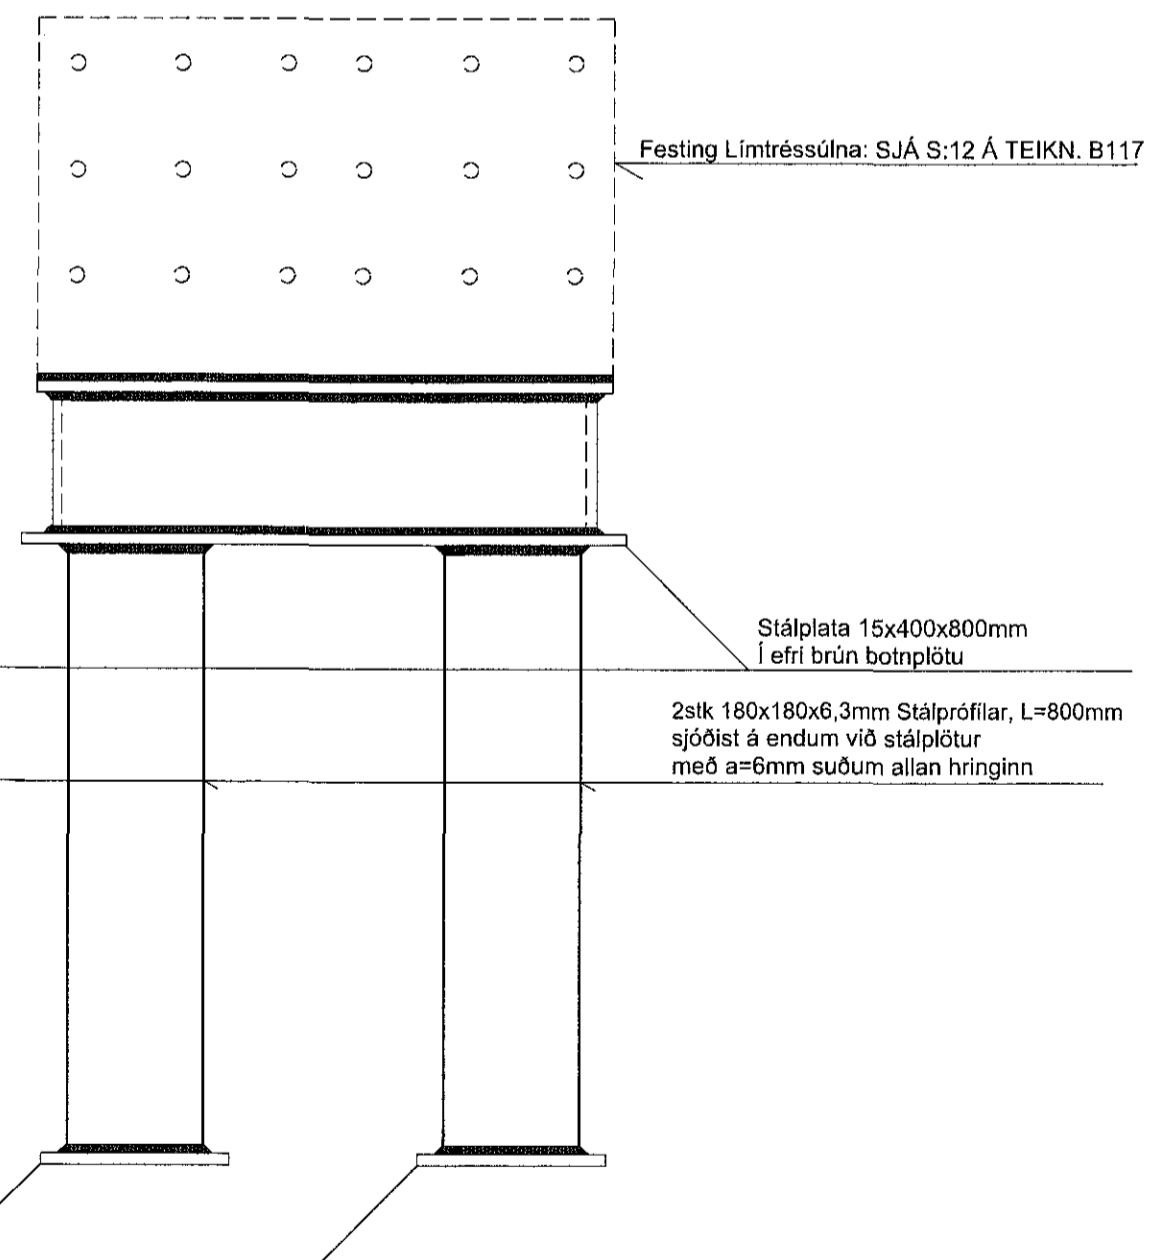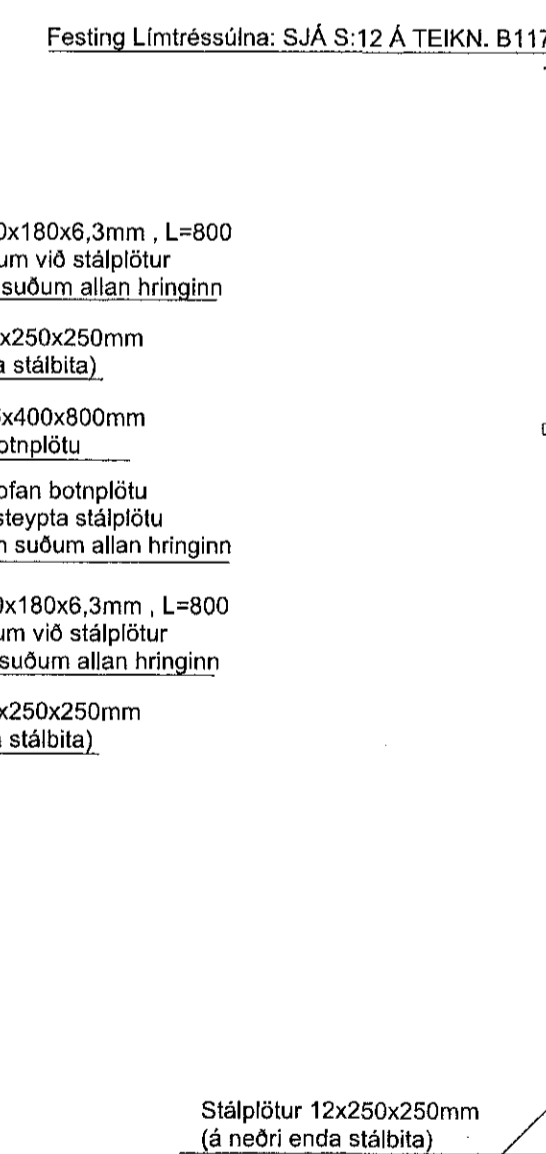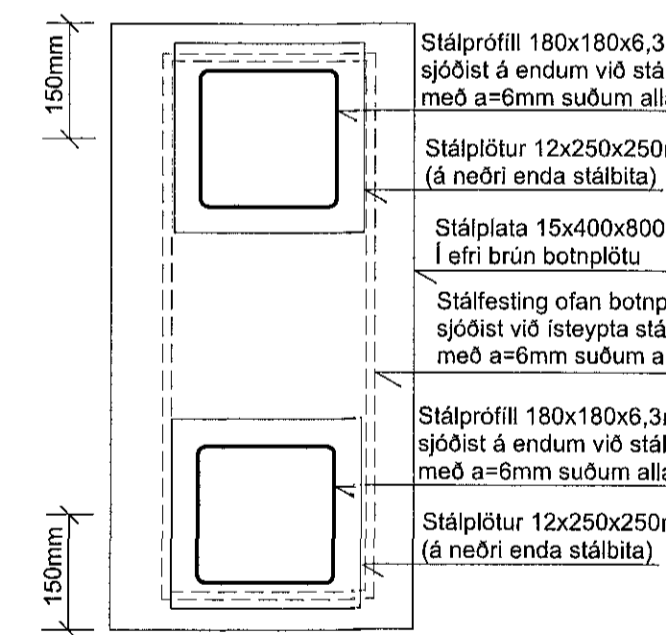

SJÁ SKÝRINGAR Á TEIKNINGU NR. B101

TEIKN.NR. B 114	 Tæknivangur ehf. KT 450/986-1989 Kringustítt 28, 113 Reykjavík Sími: 594 22 44, Netf. tv@vortex.is
DAGS. AÐALTEIKNINGA: 12.09.2017	
KVARDI: 1:10	
DAGS: Feb, 2018	
HANNAÐ: MG	VERKEFNI: ÍSHELLA 1 Í HAFNARFIRÐI
TEIKNAD: MG	BURÐARVIRKI: SÚLUUNDIRSTÖÐUR, SU2
YFIRFARID: 	Undirskrift: Aðalhönnuðar 11.2.2018

CS1162-3109