



Samþykkt þann
18. maí 2018
Byggingafræðingur / Hafnarfirði


VEGGUR: V1, MKV. 1:200

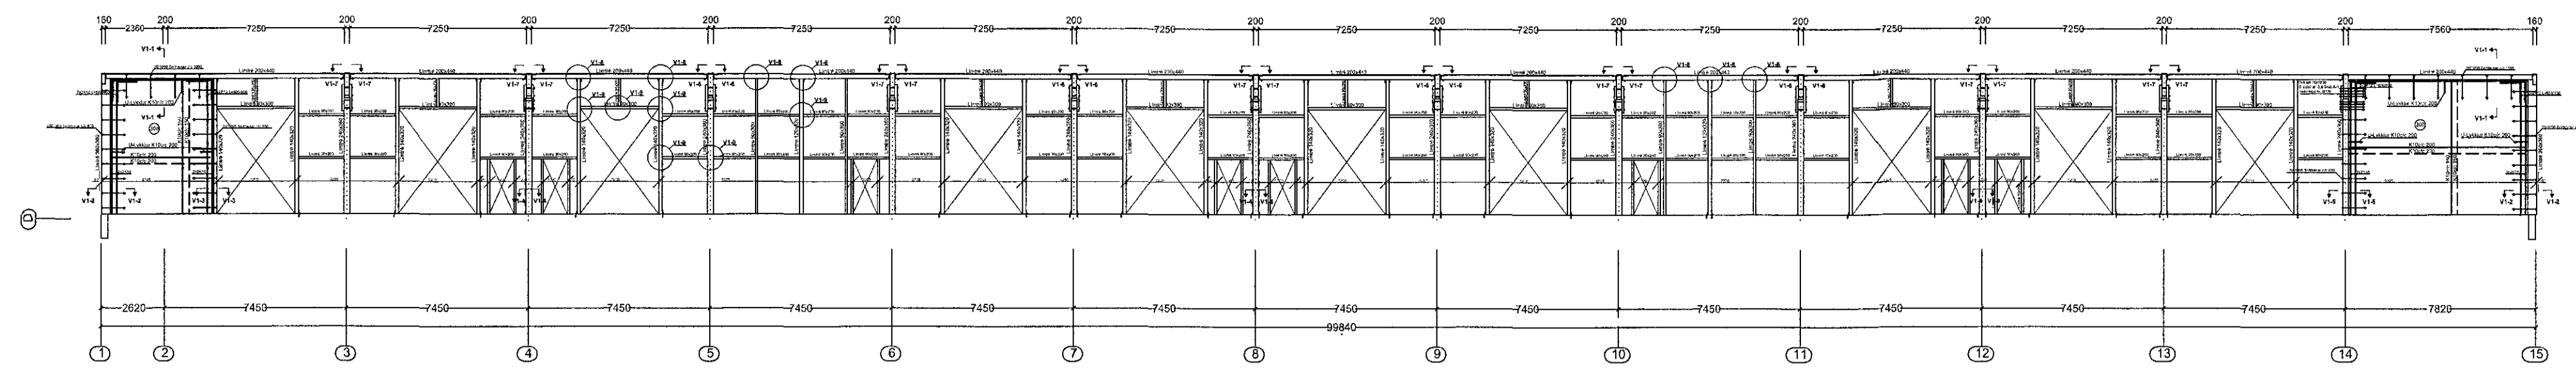


VEGGUR: V2, MKV. 1:200

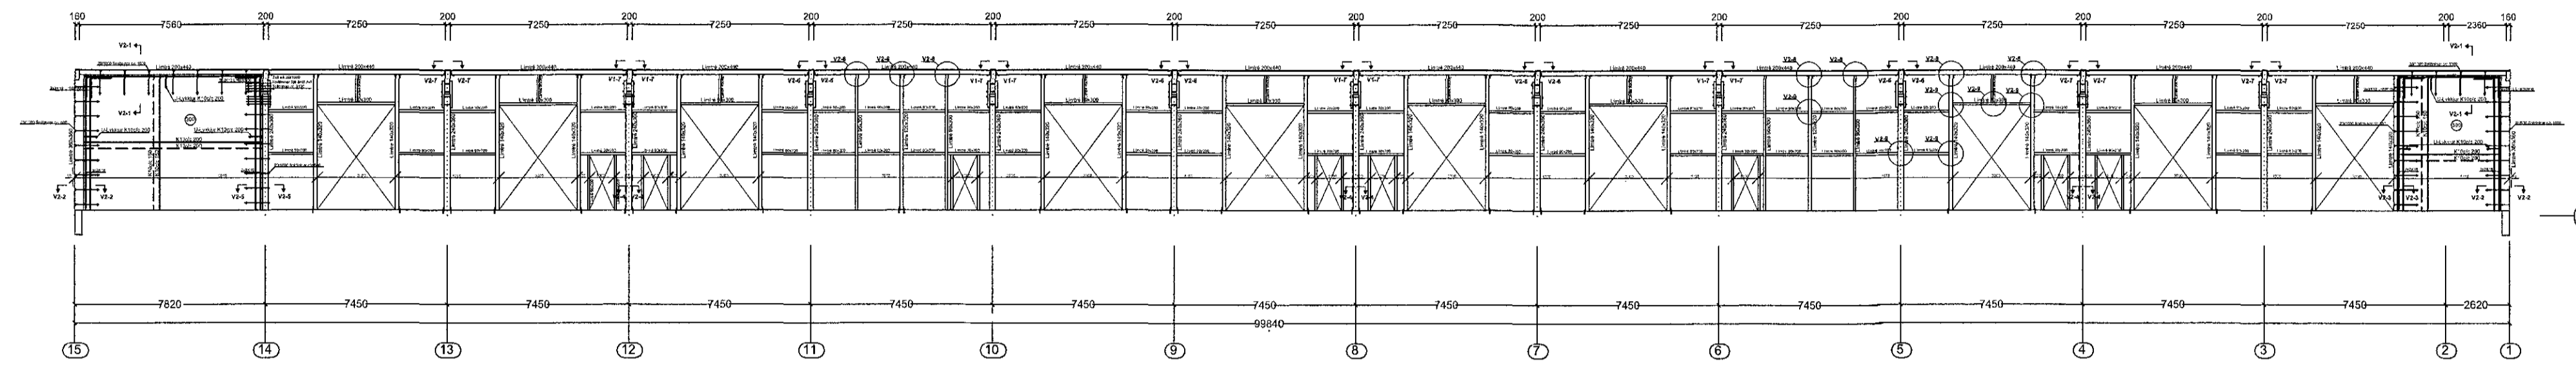

VEGGUR: V3, MKV. 1:200

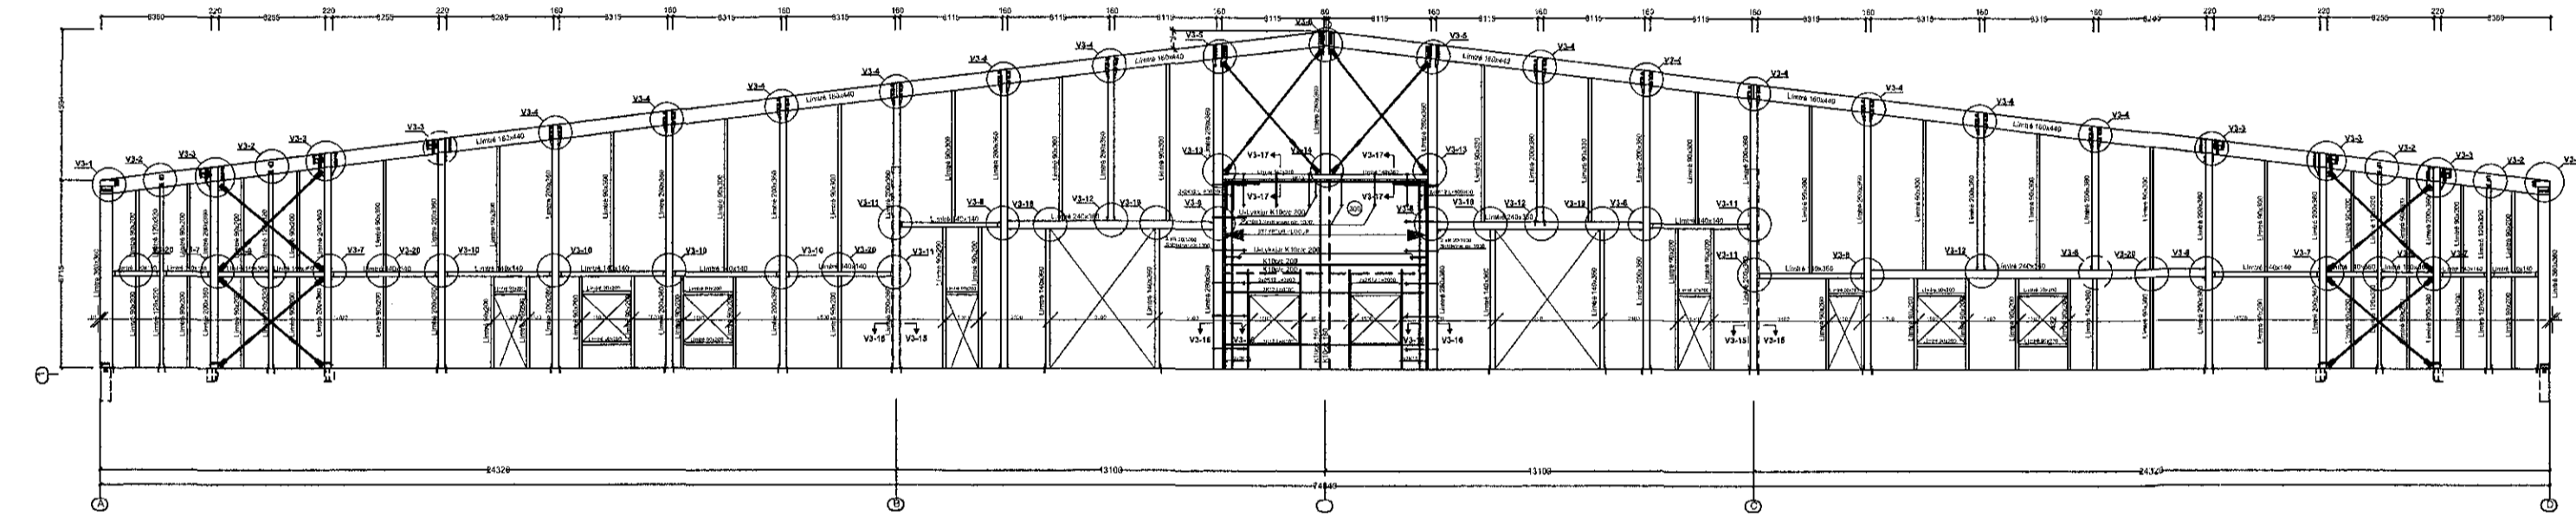

VEGGUR: V4, MKV. 1:200

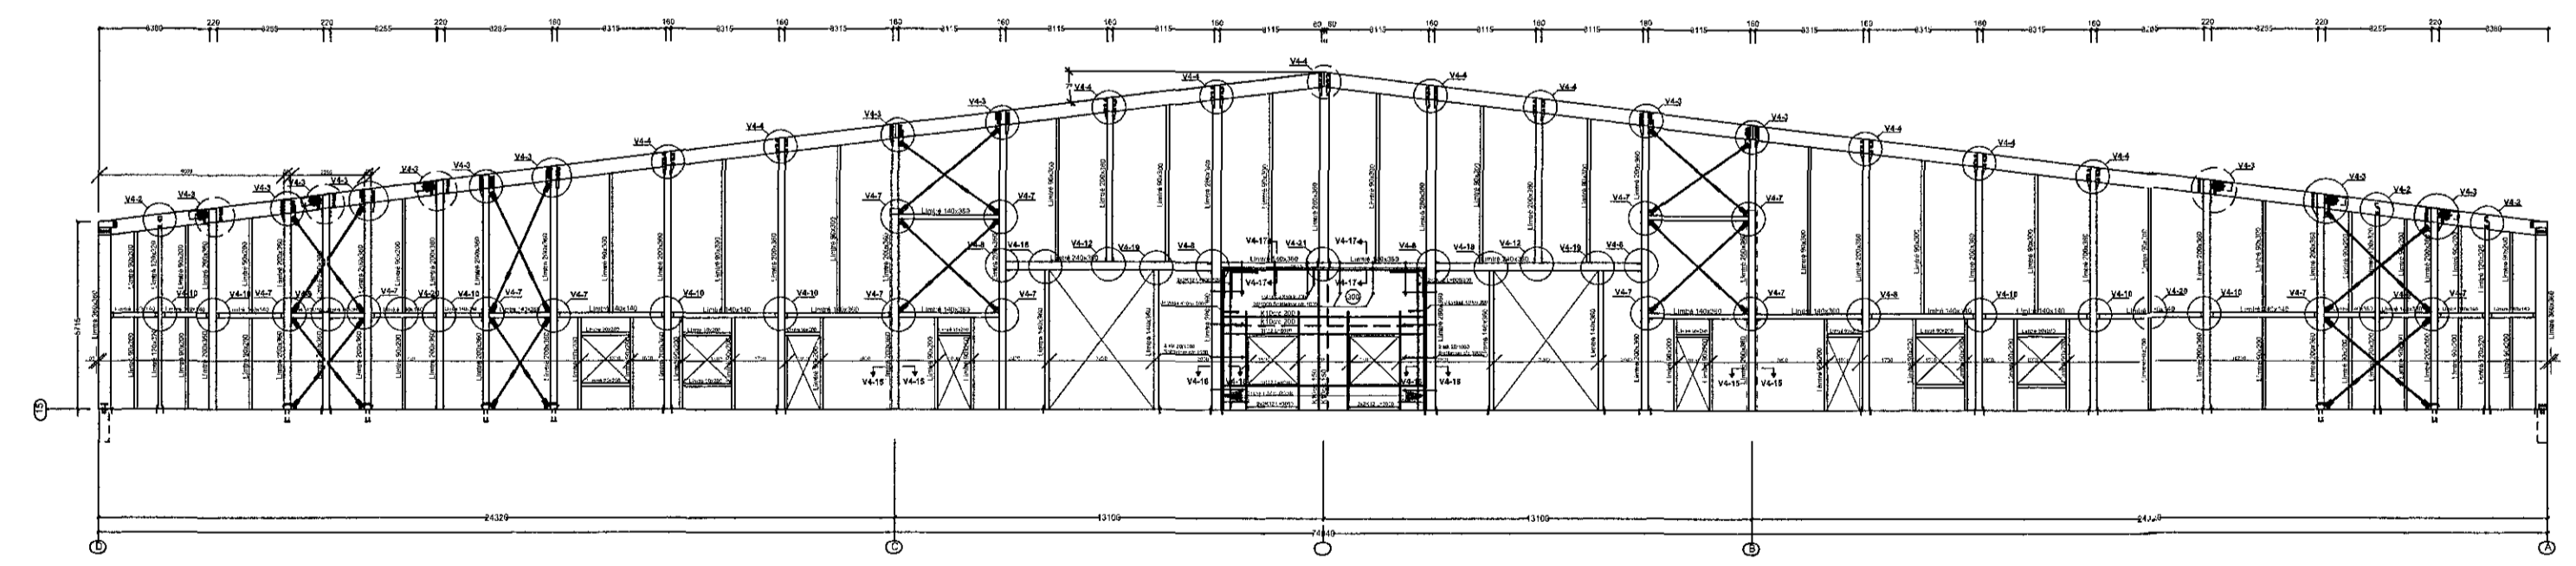

Teikningin sýnir yfirlitsmynd útveggja í mkv. 1:200
Veggirnir eru svo sýndir á teikningum nr. B119-B127
í mkv. 1:50 ásamt tilheyrandi sniðum í mkv. 1:10
Mállinur yfir veggjum sýna staðsetningu á limtrésbitum
og limtréssperrum í baki.
Sjá yfirlits-mynd af baki á teikn. nr. B133
Stoðir í útveggjum eru staðsettar í sömu málum

SJÁ SKÝRINGAR Á TEIKNINGU NR. B101

TEIKN.NR. B 118		Tæknivagnur ehf. KT 450588-1889 Kirkjustítt 26, 113 Reykjavík Sími: 564 22 44, Netf. tv@vortex.is
DAGS, ADALTEIKNINGA: 12.09.2017		
KVARÐI: 1:200		
DAGS: Feb. 2018		
HANNAD: MG	VERKEFNI: ÍSHELLA 1 í HAFNARFIRÐI	
TEIKNAD: MG	BURDARVIRKI: ÚTVEGGIR - YFIRLITSMYND	
YFIRFARID: 	Undirskrift Adalhönnuðar 	
Magnús Gylfason 11201251-4192	291162-5507	