GRUNNMYND AF ÞAKI : HLUTI C-3, MKV.1:50
SJÁ YFIRLITSMYND AF ÞAKI Á TEIKN.NR. B133

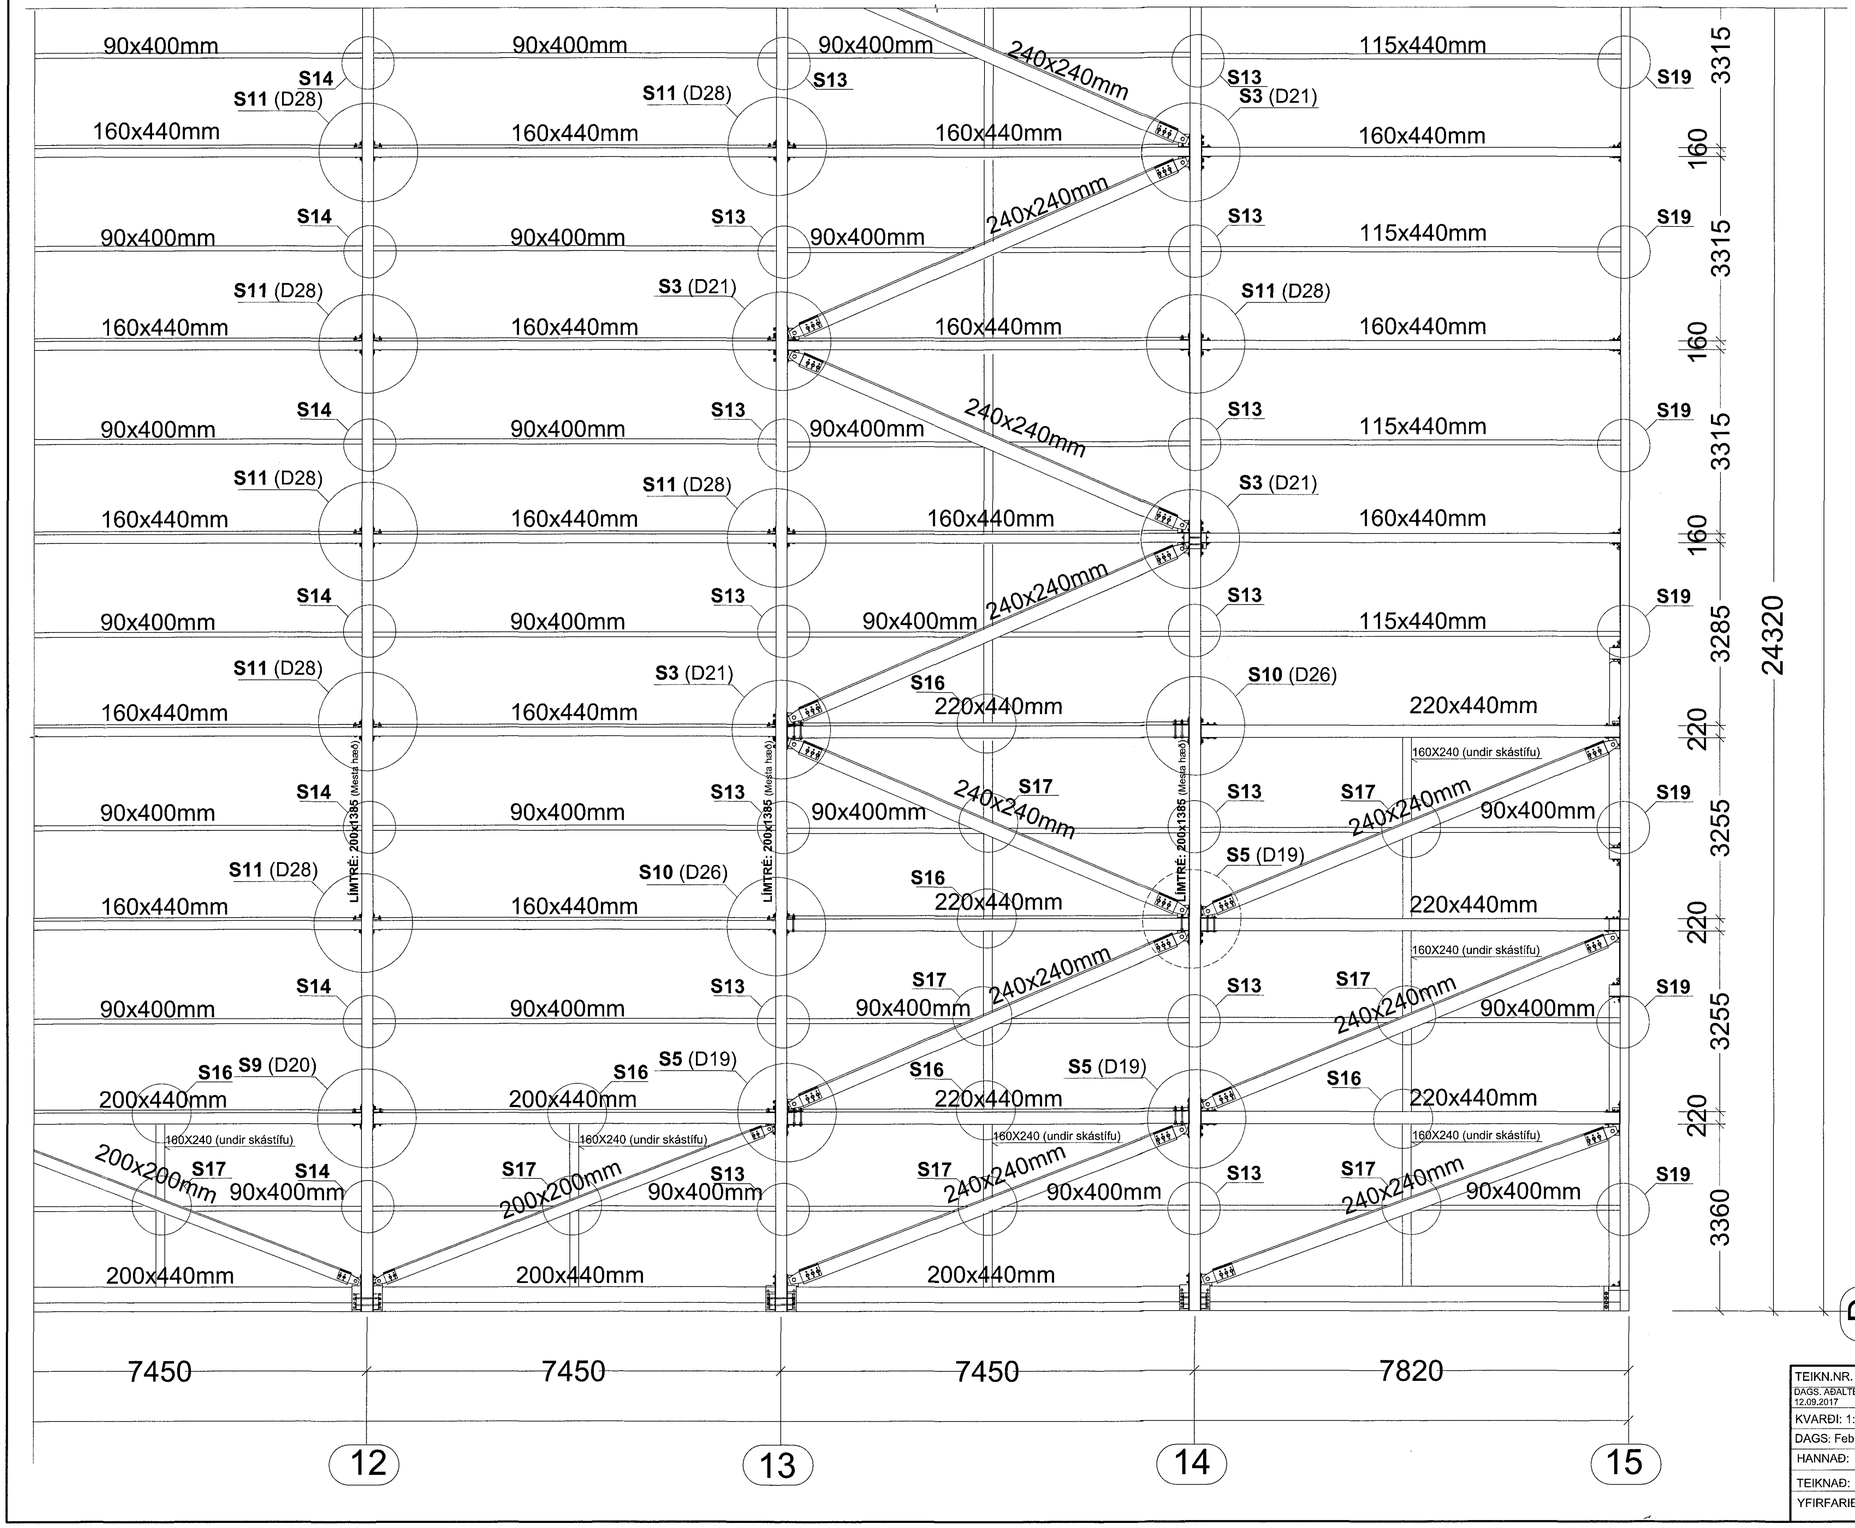

Sérmyndir S1-S8 : Sjá teikningu nr. B143
Sérmyndir S9-S19 : Sjá teikningu nr. B144

LYKILMYND: MKV. 1:1000

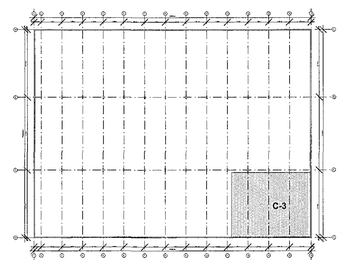

D

SJÁ SKÝRINGAR Á TEIKNINGU NR. B101

Samþykkt þann 18. maí 2018
Byggingafulltrúinn í Hafnarfirði

TEIKN.NR. B 142	
DAGS. AÐALTEIKNINGA: 12.09.2017	Tæknivangur ehf. KT.450586-1889 Kirkjustétt 26 , 113 Reykjavík Sími: 564 22 44 , Netf. tv@vortex.is
KVARÐI: 1:50	
DAGS: Feb. 2018	
HANNAÐ: MG	VERKEFNI: ÍSHELLA 1 í HAFNARFIRÐI
TEIKNAÐ: MG	BURÐARVIRKI: GRUNNMYND AF ÞAKI, HLUTI C-3
YFIRFARIÐ: Magnús Gylfason kt.201251-4199	Undirskrift Aðalhönnuðar kt.270365-3839