


MÓTTÉKIÐ

UNDIRRITUN SAMRÆMINGARHÖNNUBAR


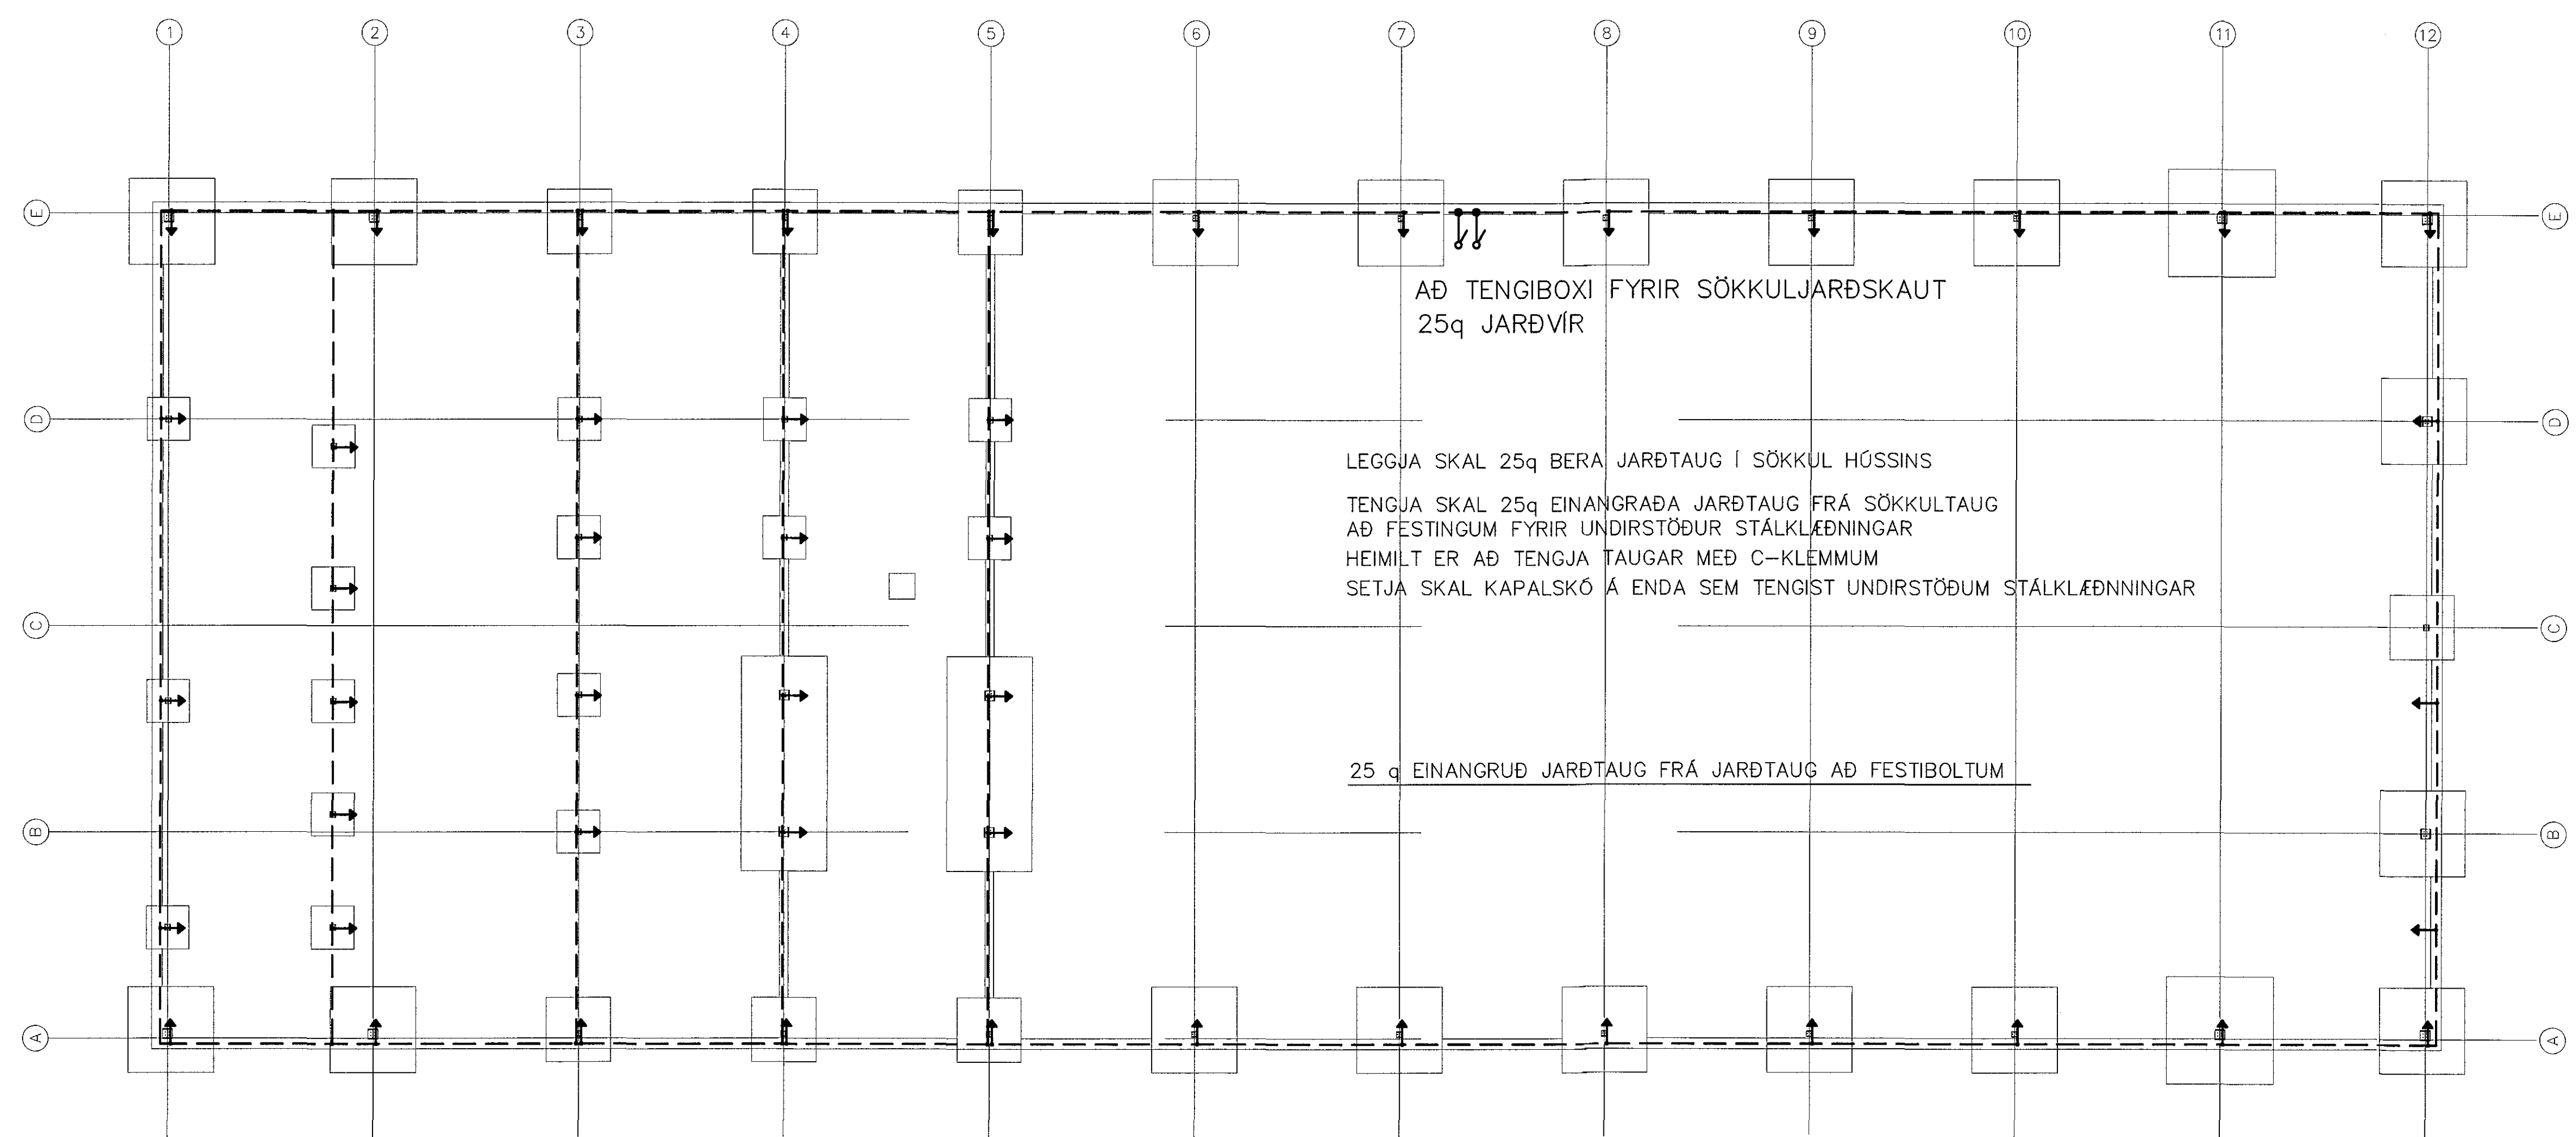


AÐ TENGBOXI FYRIR SÖKKULJARÐSKAUT
25q JARÐVÍR

LEGGJA SKAL 25q BERA JARÐTAUG Í SÖKKUL HÚSSINS
TENGJA SKAL 25q EINANGRADA JARÐTAUG FRÁ SÖKKULTAUG
AÐ FESTINGUM FYRIR UNDIRSTÖÐUR STÁLKLÆÐNINGAR
HEIMILT ER AÐ TENGJA TAUGAR MEÐ C-KLEMMUM
SETJA SKAL KAPALSKÓ Á ENDA SEM TENGIST UNDIRSTÖÐUM STÁLKLÆÐNINGAR


25 q EINANGRUD JARÐTAUG FRÁ JARÐTAUG AÐ FESTIBOLTUM

JARÐSKAUTSTENGNAR:
Jarðtaugar skulu vera 25mm², nema annað sé tekið fram.
Tengingar jarðtauga í sleppustyrktarform skulu vera 25mm².
Tengingar jarðtauga í stöðramma og handrób skulu vera 25mm².

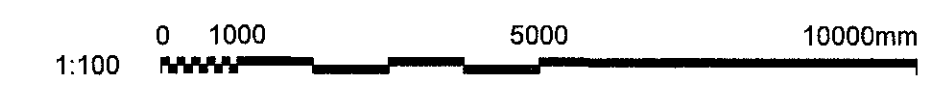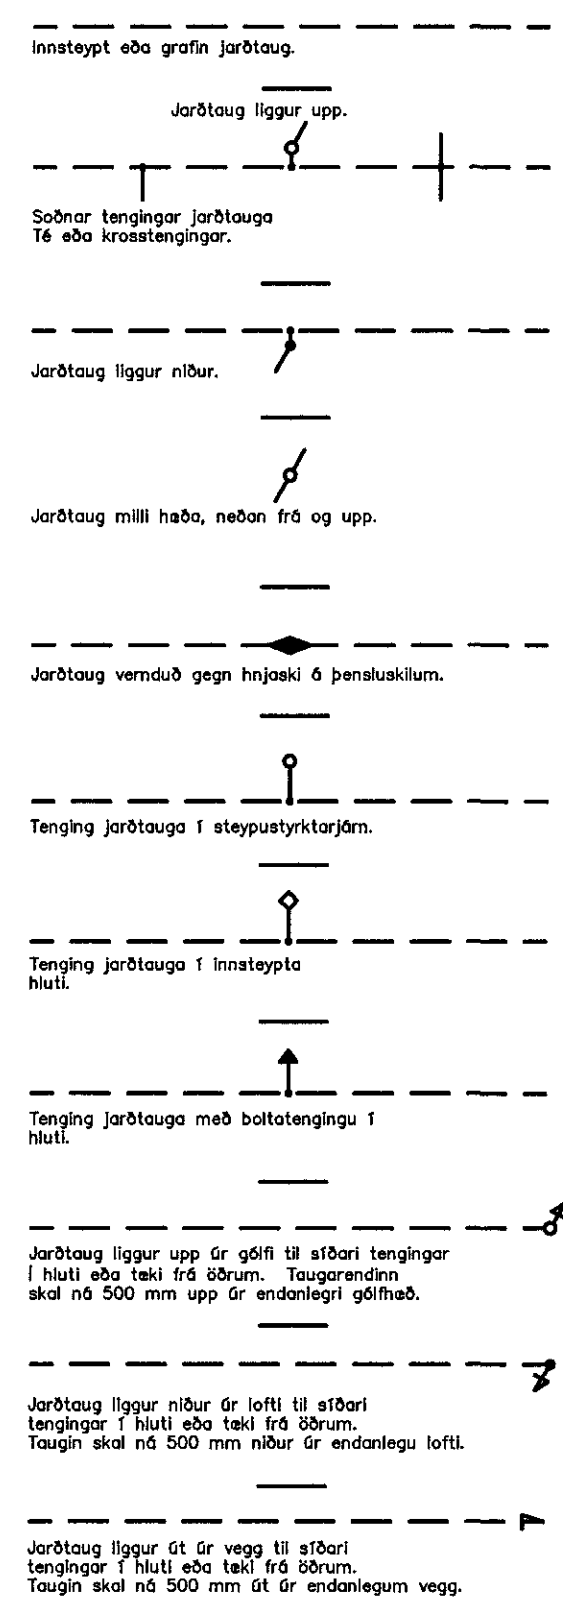

ÚTG. DAGS 15.01.2018		HANNAB BH		MÆLIKVARDI 1:100		KÖFUNARÞJÓNUSTAN ÓSEYRARBRAUT 27 HAFNARFIRDI SÖKKULSKAUT GRUNNMYND HLUTI 1	
YFIRFARID BH		TEIKNAD BH		SAMPYKKT: <i>[Signature]</i>		VERKFANG 17042 TEIKNING E05.5.01 A	

Adalhl: Tugaua Hefna 020861-7469

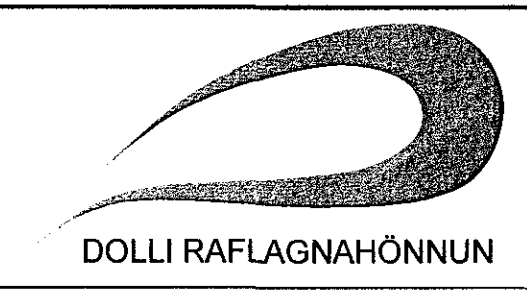

DOLLI RAFLAGNAHÖNNUN

ÚTG. DAGS SKYRINGAR TEIKN. HANN RÝNT SAMB.

ÚTG. DAGS SKYRINGAR TEIKN. HANN RÝNT SAMB.

SÍMI: 897 1158 - NETFANG: doll@dolli.is - www.dolli.is

©2018 höfundur og önnur teikningar, að hluta eða í heild er háð skilfráttu höfundar.