



TAFLA -T2 SKRIFSTOFUR

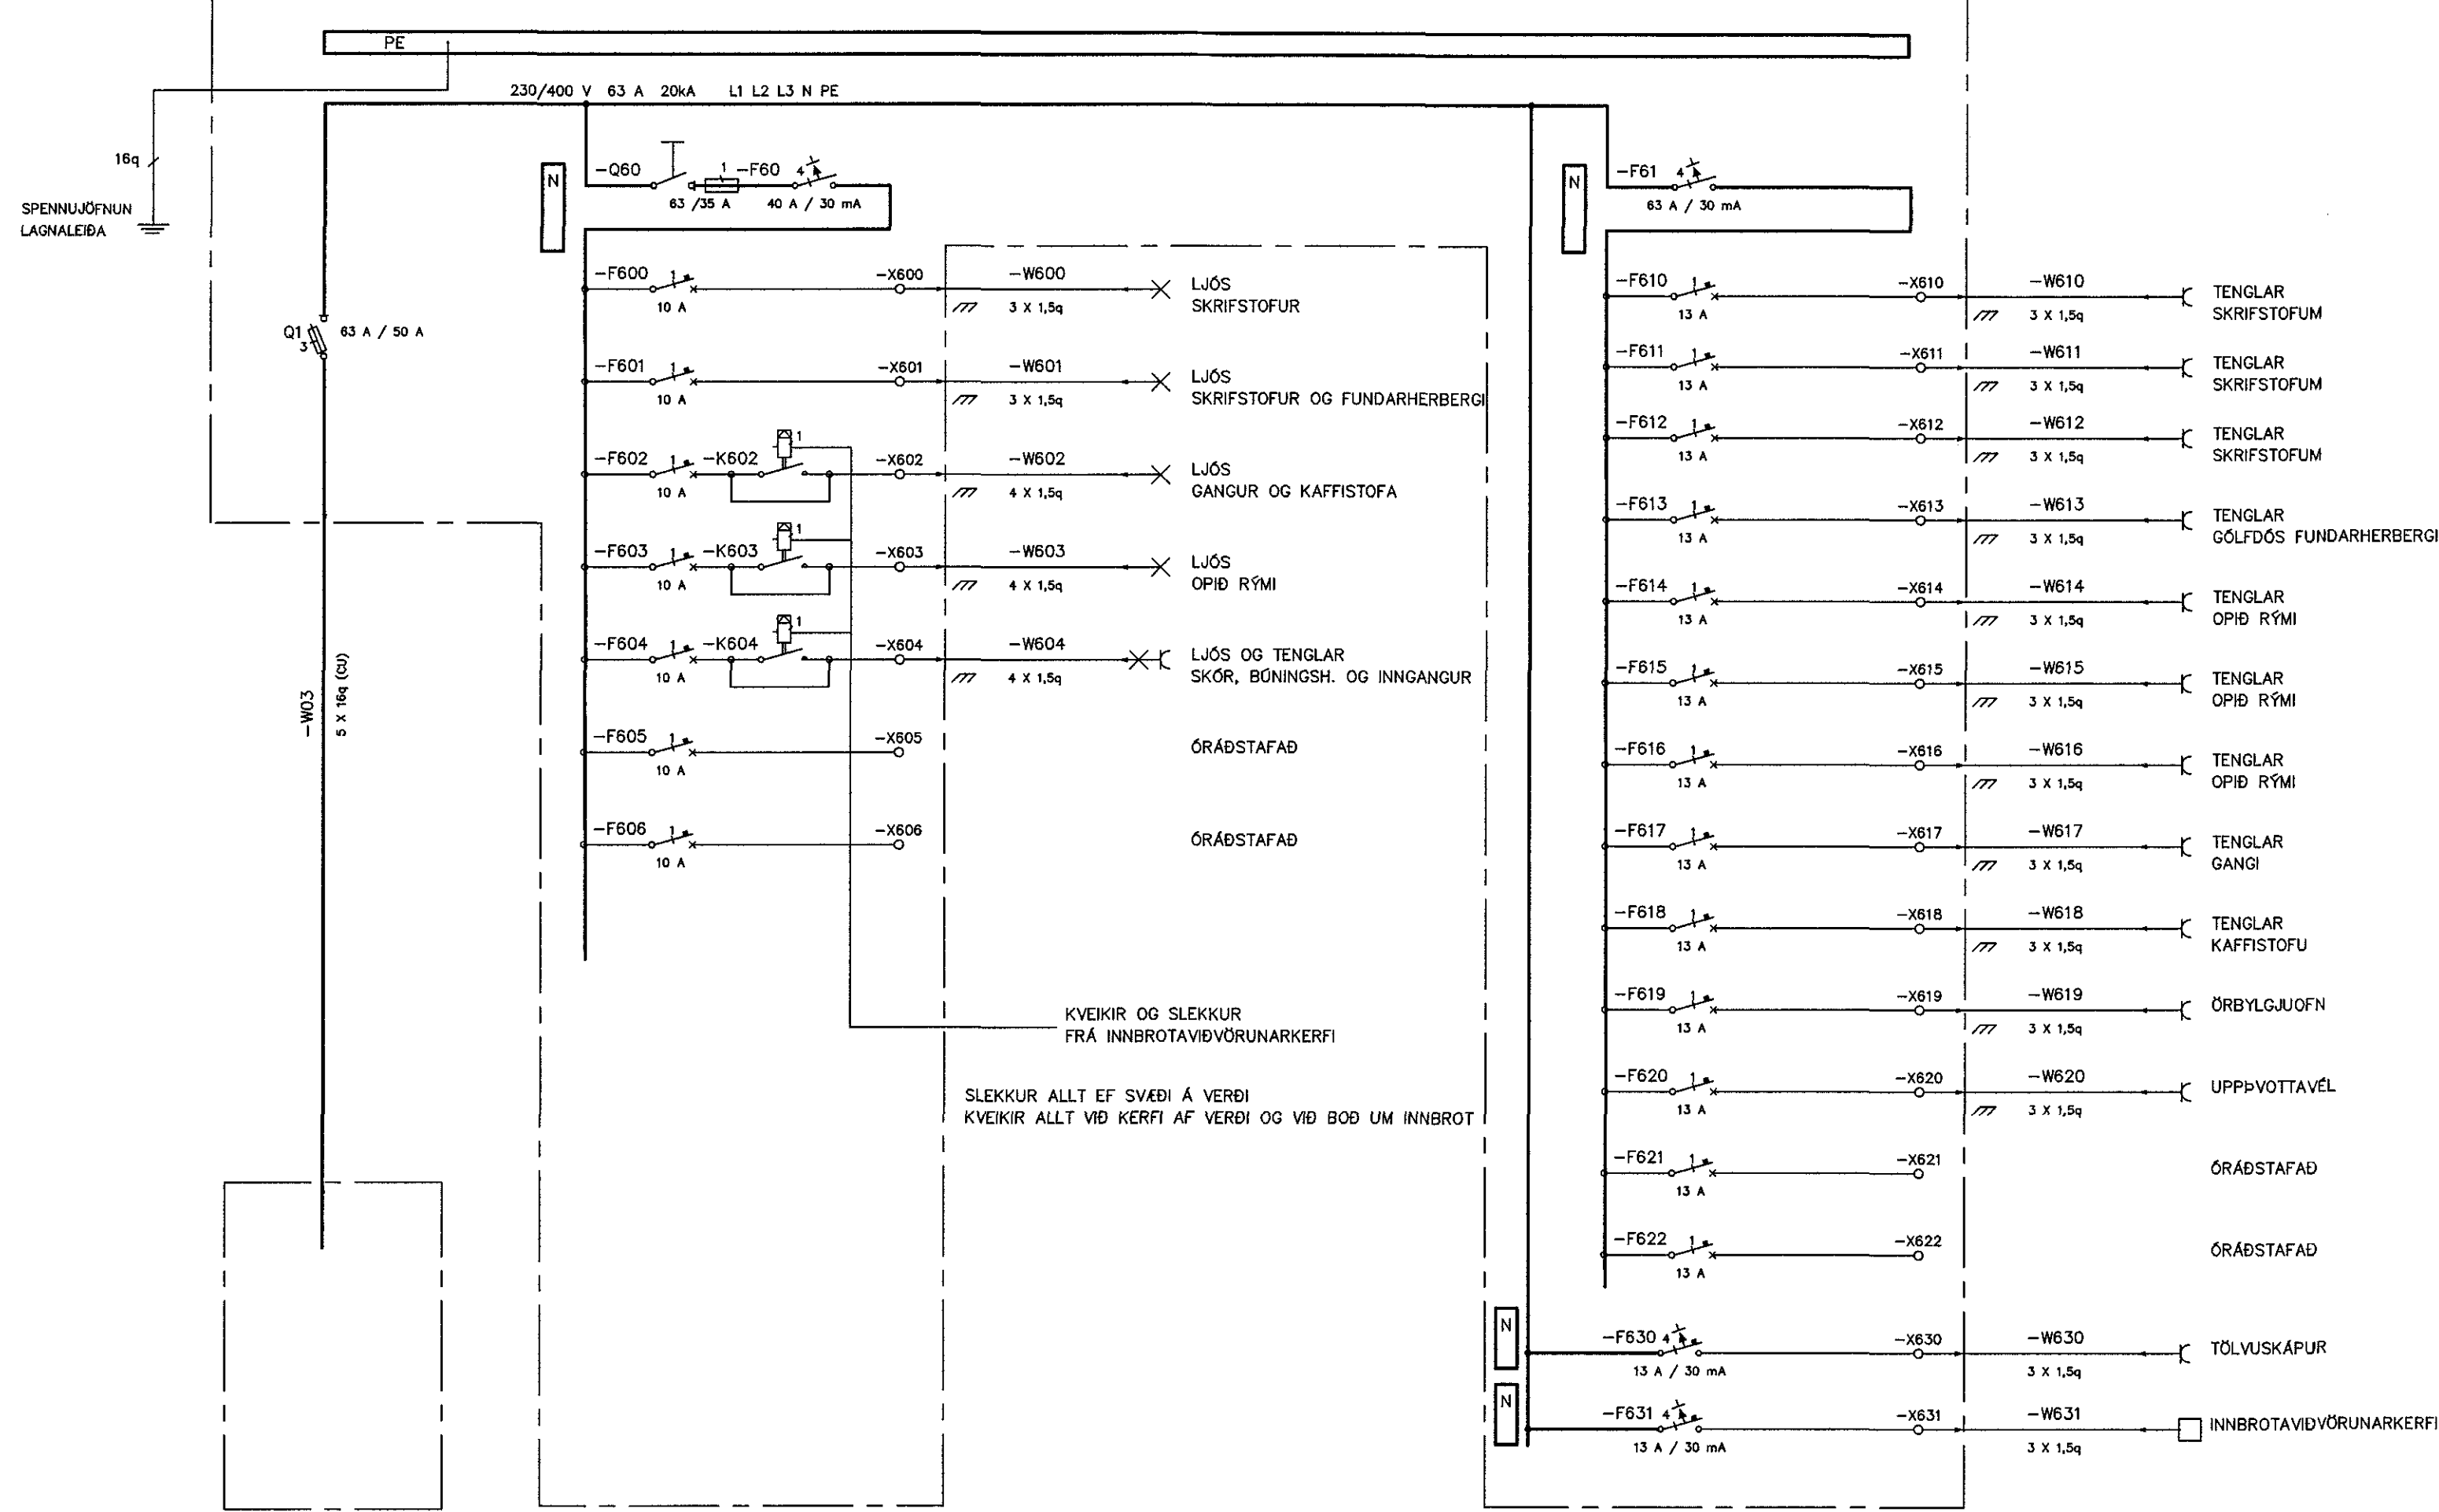


ADALTAFLA

TAFLA -T3 STARFSMANNARÝMI 2. HÆÐ

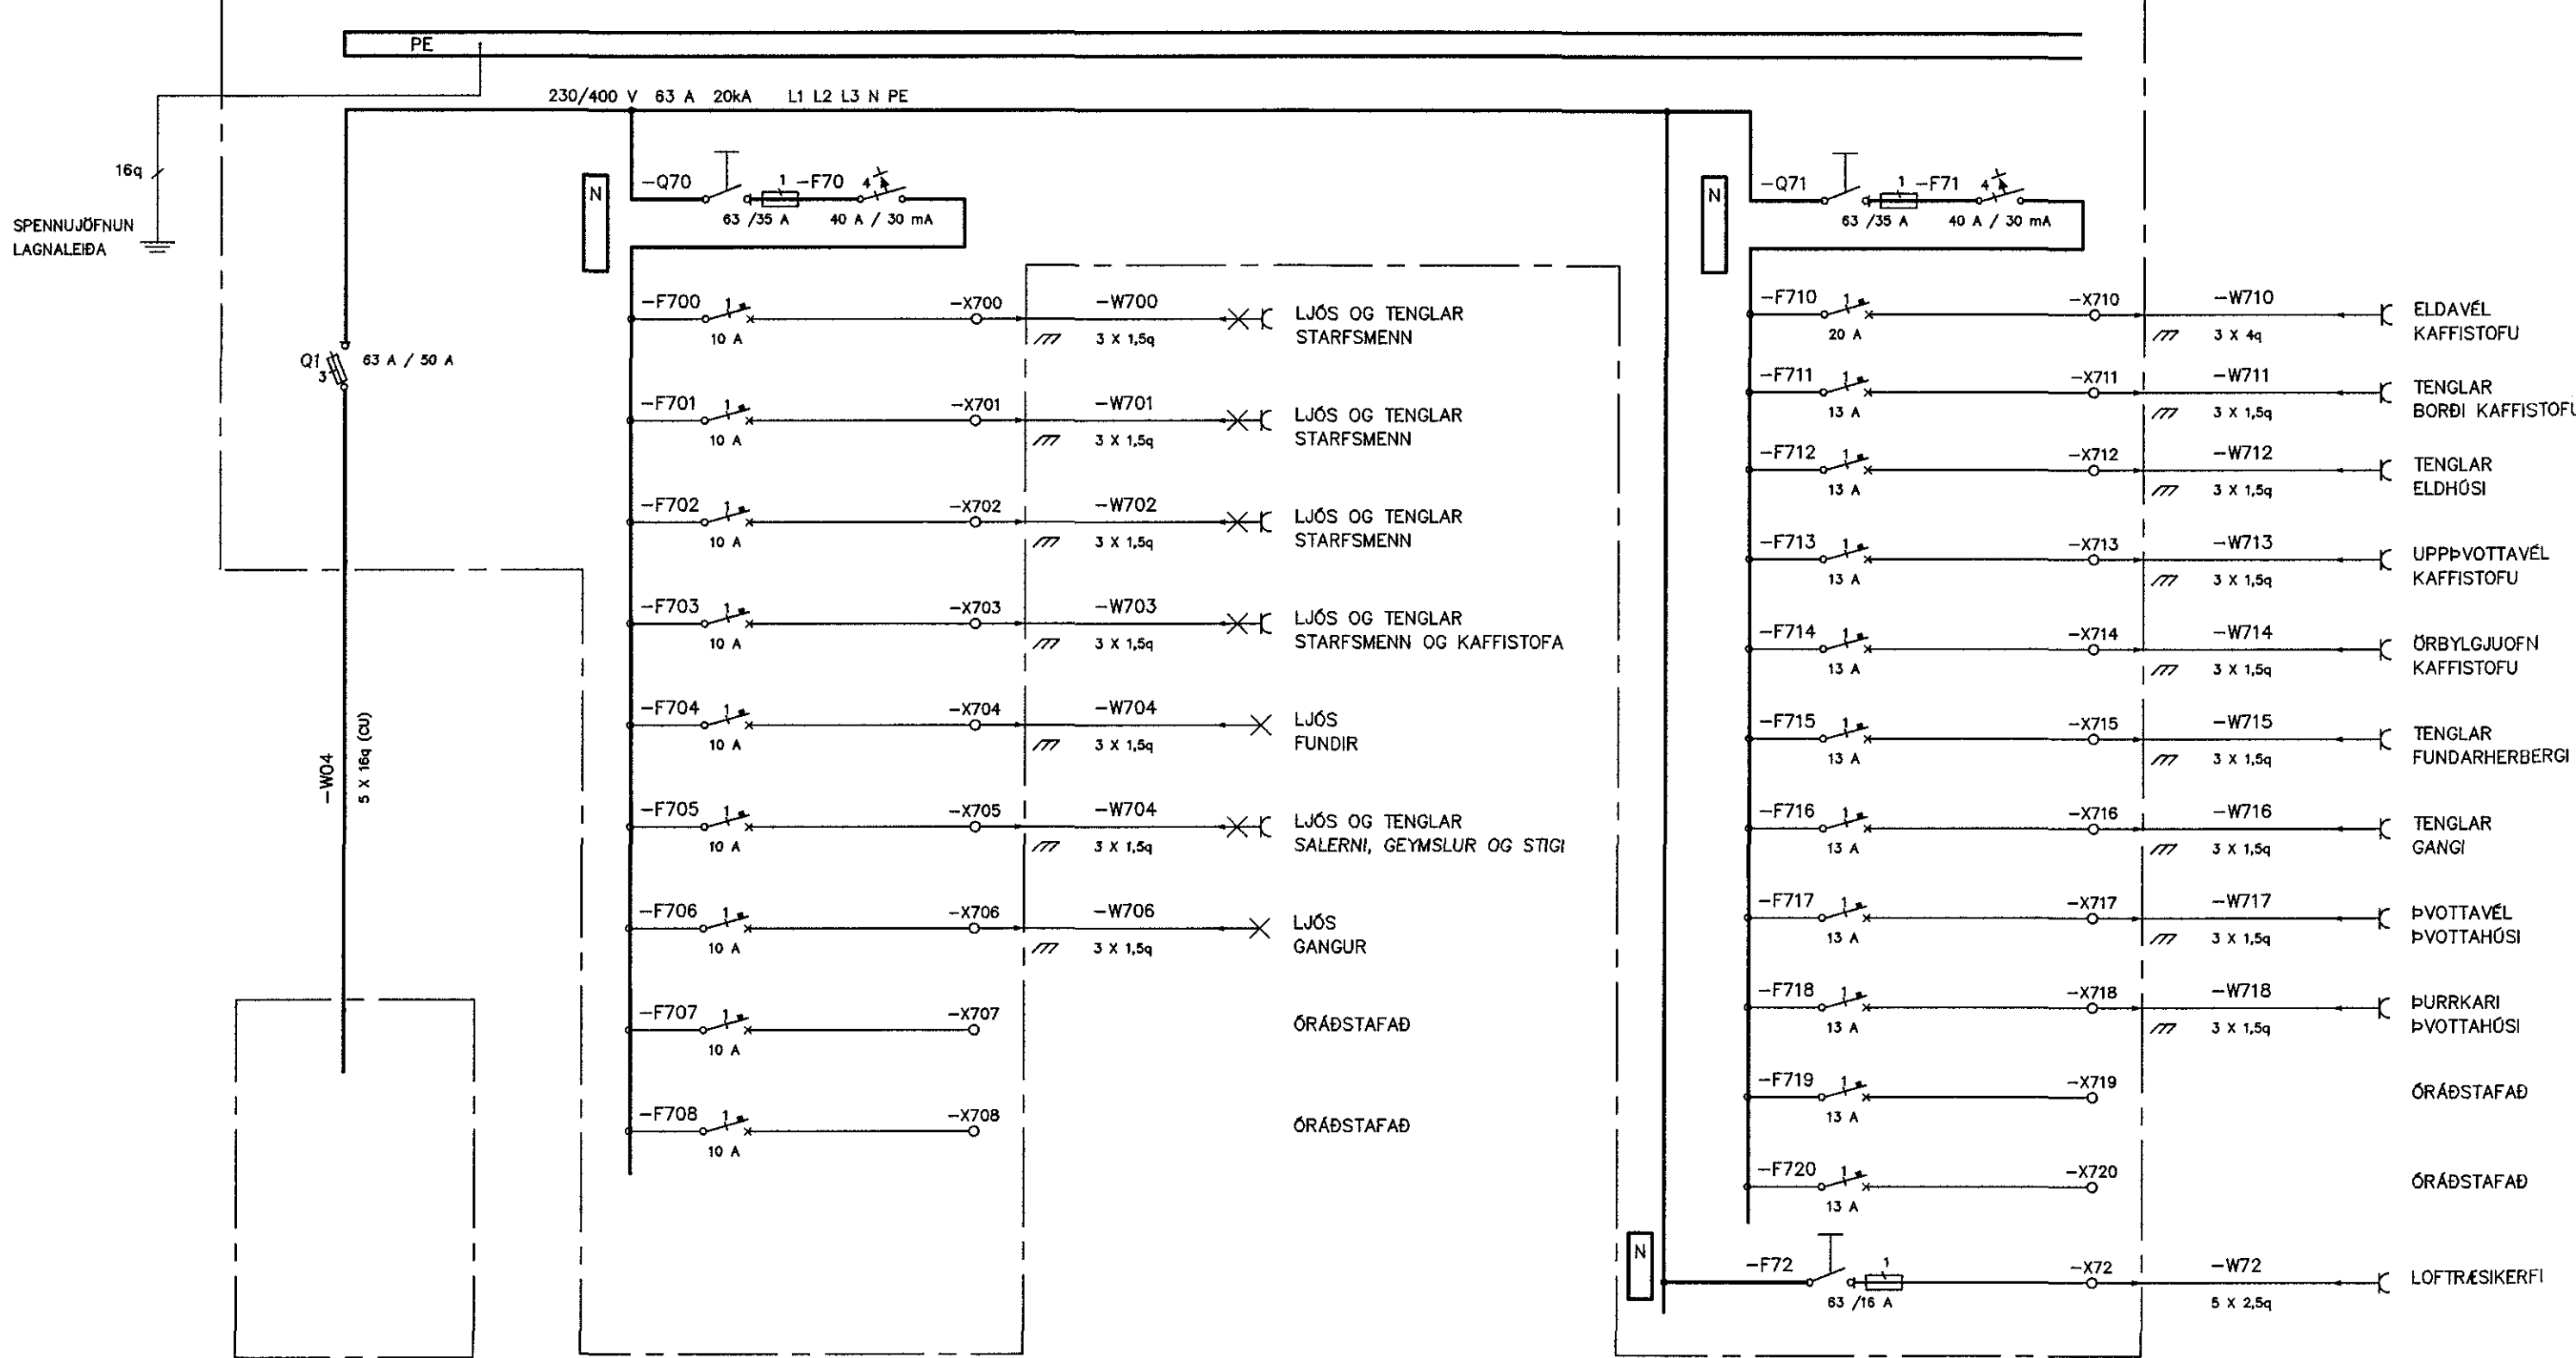

ADALTAFLA

TAFLA -T4 RAFMAGNSVERKSTÆÐI

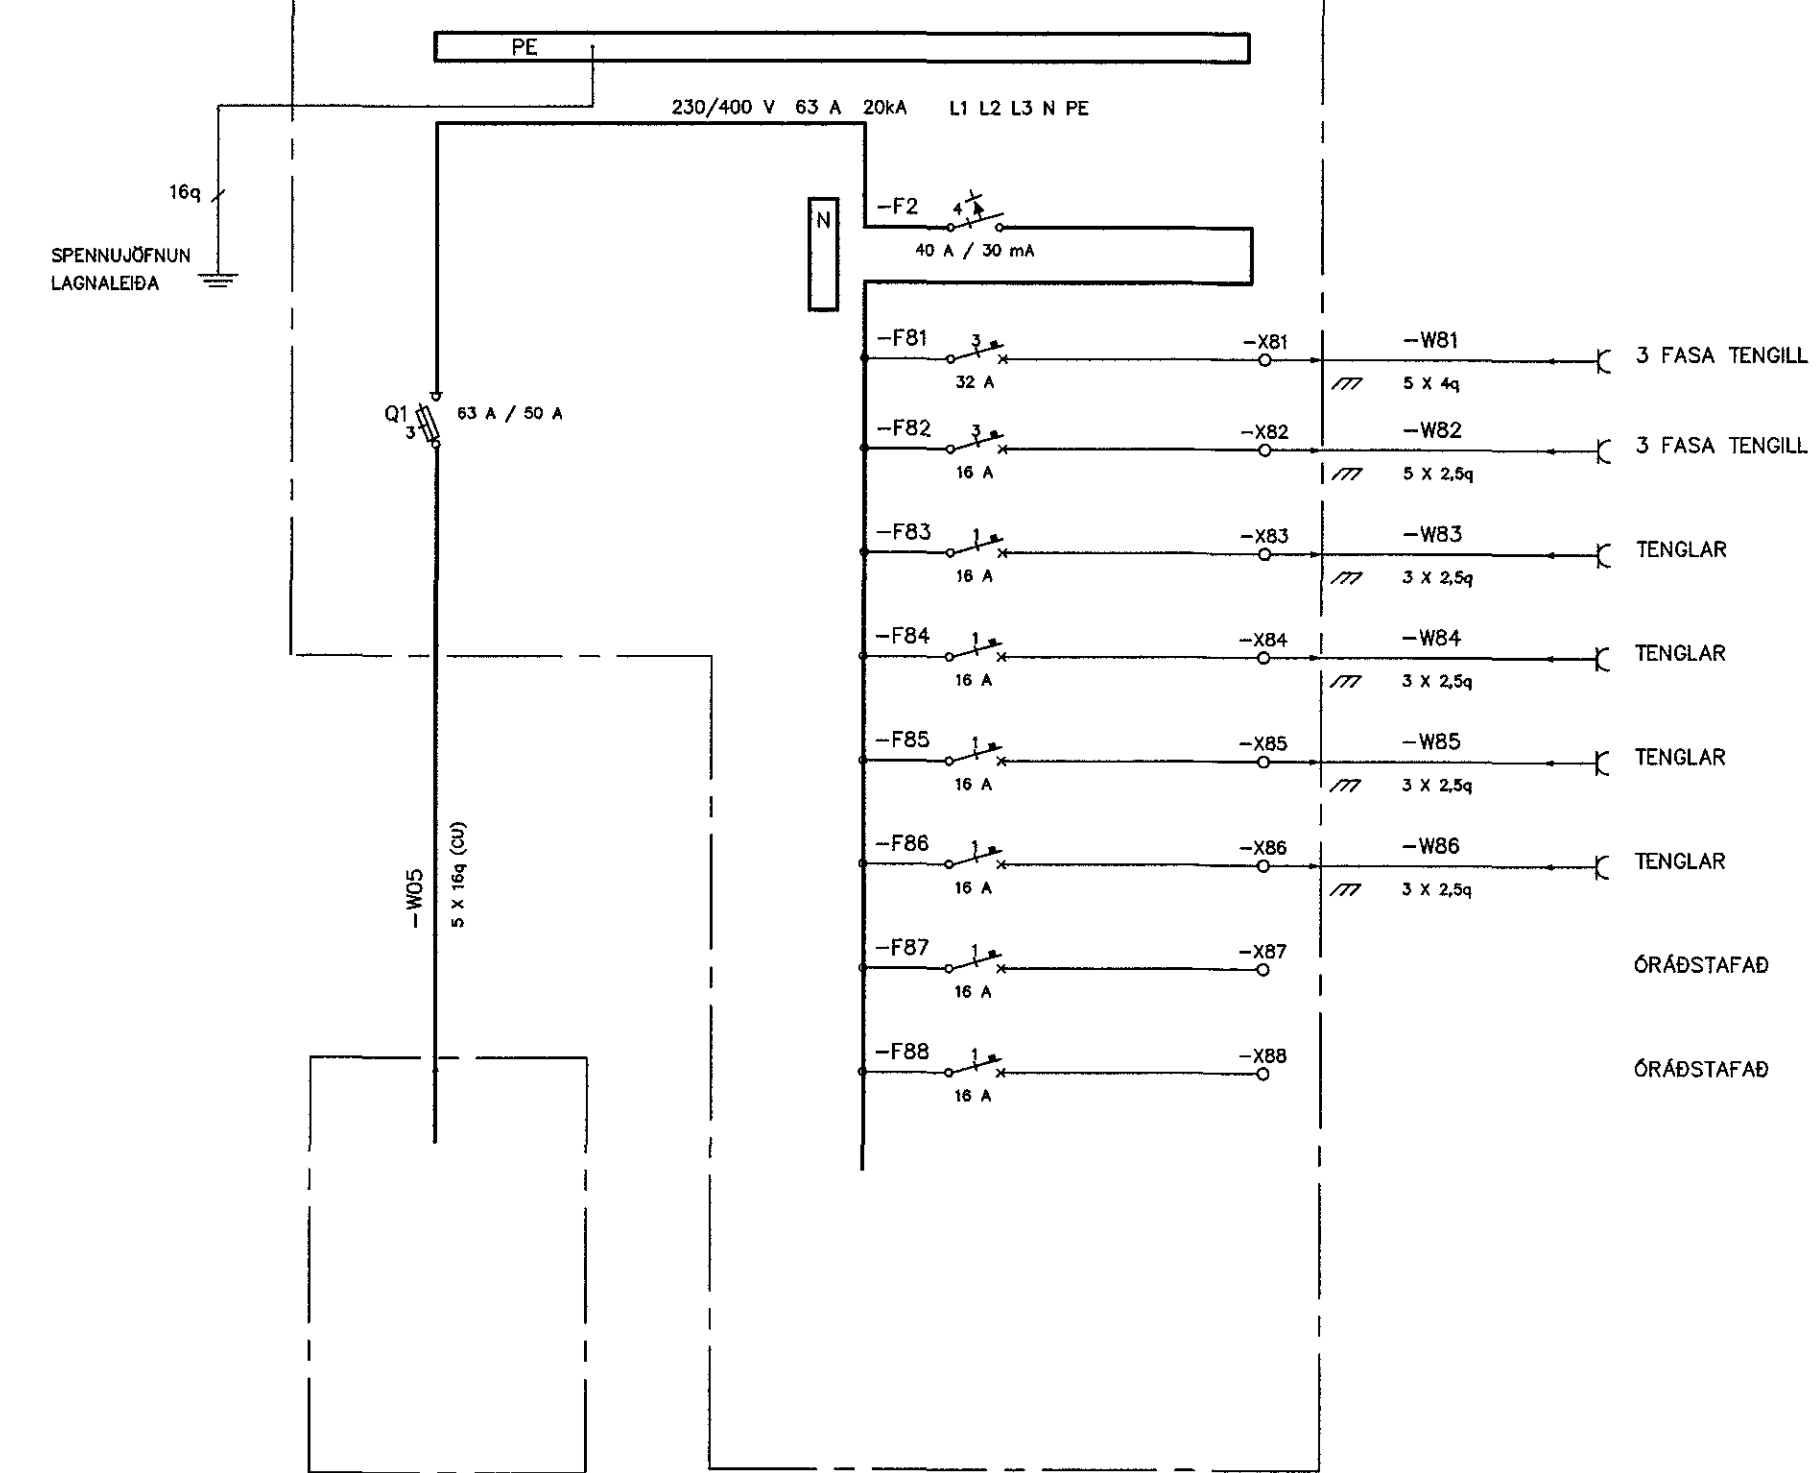

ADALTAFLA

MÓTTÆKID

UNDIRRITTUN SAMREINGINGARHÖNNUNAR

ÚTG. DAGS 15.04.2018		HANNAÐ ÞH		MÆLIKVARÐI -		KÖFUNARÞJÓNUSTAN ÓSEYRARBRAUT 27 HAFNARFIRDI RAFLAGNIR EINLÍNUMYNDIR TÓFLUR -T2, -T3 OG -T4	
YFIRFARIÐ ÞH		TEIKNAD ÞH		SAMPYKKT:		271281-3659	
ÚTG. DAGS SKÝRINGAR TEIK. HANN RÝNT SAMÞ.		ÚTG. DAGS SKÝRINGAR TEIK. HANN RÝNT SAMÞ.		SÍMI: 897 1156 - NETFANG: doll@doll.is - www.doll.is		VERKFAANG 17042 TEIKNING E20.3.02 A	

ADALTAFLA: *Thyngun Hafþad 020861-7469*



©Doll afnot og afhátt teikningar, að hluta eða í heild er náð skriflega þessum notanda.