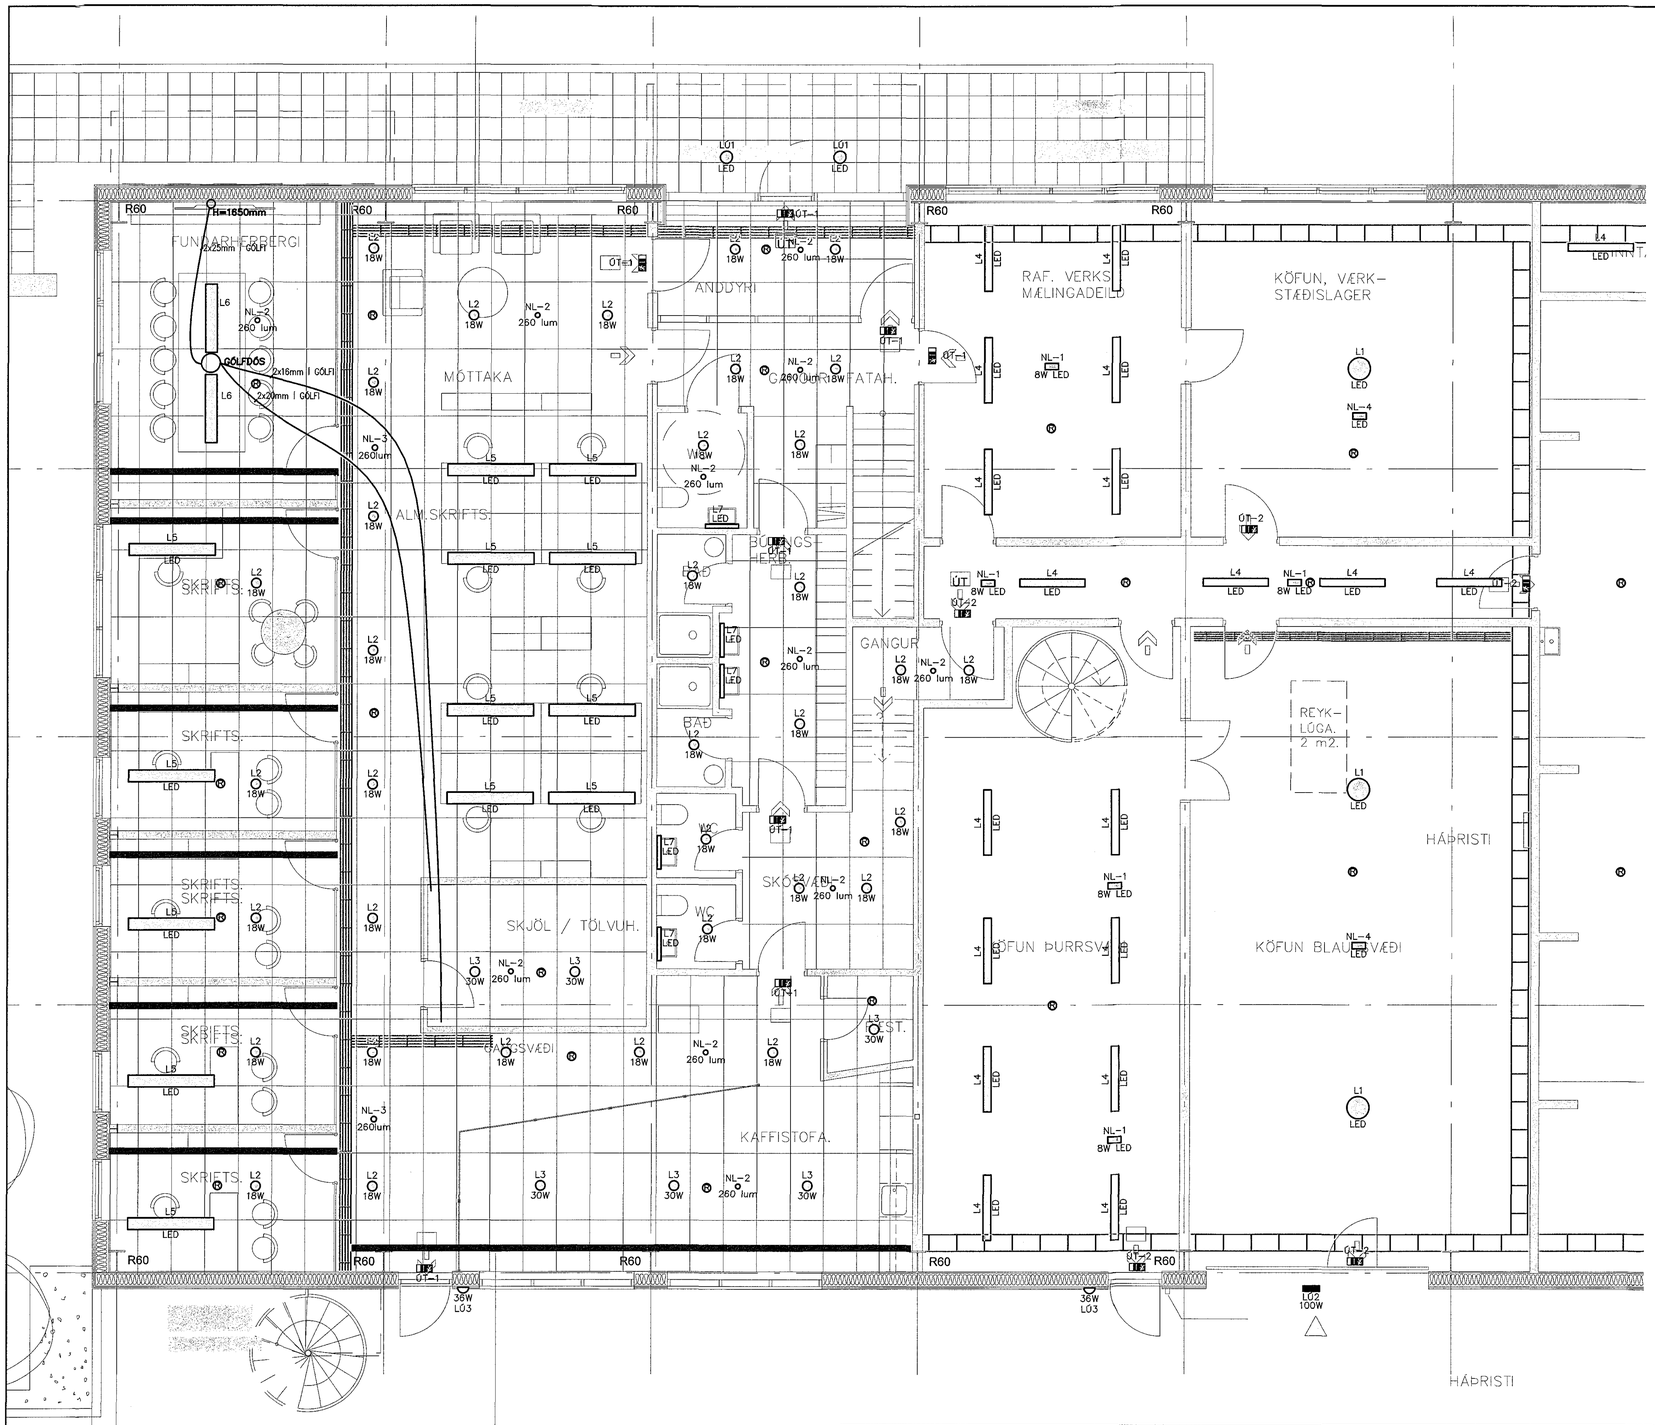

MÓTTEKIÐ

UNDIRRITUN SAMRÆMINGARHÖNNUÐAR

SKÝRINGAR INNILÝSINGARKERFI

- L1 LED — Lampi utanáliggjandi Litaendurgjöf betri en Ra 80. Litur ljóss 4000 kelvin 200W LED kastari
- L2 18W — Lampi innfelldur í kerfisloft Litaendurgjöf betri en Ra 80. Glýjumörk betri en UGRL = 22. Litur ljóss 4000 kelvin 1.600 lumen
- L3 30W — Lampi innfelldur í kerfisloft Litaendurgjöf betri en Ra 80. Glýjumörk betri en UGRL = 22. Litur ljóss 3000 kelvin 3.000 lumen
- L4 LED — Utanáliggjandi lampi LED Um 4.600 Lumen Glýjumörk betri en UGRL = 22. Litur ljóss 4000 kelvin
- L5 LED — Hangandi lampi LED upp / niður ljós Um 4.600 Lumen Glýjumörk betri en UGRL = 19. Litur ljóss 4000 kelvin
- L6 — Hangandi lampi LED upp / niður ljós Um 4.600 Lumen Glýjumörk betri en UGRL = 19. Litur ljóss 4000 kelvin
- L7 LED — Utanáliggjandi lampi LED Fyrir ofan spegla Litur ljóss 3000 kelvin
- L8 — LED borði í innréttingu
- Reykskynjari

SKÝRINGAR NEYÐARLÝSINGARKERFI

- NL-1 8W LED — Neyðarlampi utanáliggjandi IP65 LED
- NL-2 260 lum — Neyðarlampi í kerfisloft 260lm linsa fyrir svæðislýsingu
- NL-3 260lum — Neyðarlampi í kerfisloft 260lm linsa fyrir gangalýsingu
- NL-4 LED — Neyðarlampi beint á loft LED fyrir mikla lofthæð
- ÚT-1 — ÚT-Ljós utanáliggjandi Sílogandi LED ljós
- ÚT-2 — ÚT-Ljós utanáliggjandi IP65 Sílogandi LED ljós

SKÝRINGAR ÚTILÝSINGARKERFI

- LÚ1 LED — Lampi innfelldur í skyggni Utanhússlampi IP40 Litur ljóss 4000 kelvin 1.600 lumen
- LÚ2 100W — Lampi ofan við innkeyrsluhurðir Utanhússkastari IP67 Litur ljóss 4000 kelvin 100W LED kastari
- LÚ3 36W — Lampi við innganga Utanhússkastari IP67 Litur ljóss 4000 kelvin 36W LED

SKÝRINGAR LAGNALEIÐA

- S1 — Strengstigi 300mm
- S2 — Strengstigi 200mm
- S3 — Strengstigi 150mm
- N1 — Netrenna 200mm
- N2 — Netrenna 150mm
- N3 — Netrenna 100mm

1:50 0 1000 5000mm

Adalh: Ingunn Hafhað 020861-7469

ÚTG DAGS	SKÝRINGAR	TEIK	HANN	RÝNT	SAMÞ
A 15.04.2018	VERKTEIKNING	ÞH	ÞH	ÞJ	ÞJ

DOLLI RAFLAGNAHÖNNUN

SÍMI: 897 1156 - NETFANG: dolli@dolli.is - www.dolli.is

ÚTG. DAGS	HANNAÐ	MÆLIKVARÐI
15.04.2018	ÞH	1:50
YFIRFARIÐ	TEIKNAÐ	
ÞH	ÞH	

SAMÞYKKT: 271261-3659

KÖFUNARÞJÓNUSTAN
ÓSEYRARBRAUT 27 HAFNARFIRÐI
LAMPAR OG LAGNALEIÐIR
GRUNNMYND 1. HÆÐ HLUTI 1

VERKFANG 17042 TEIKNING E30.5.11 A

©Öll afrot og afritun teikningar, að hluta eða í heild er hið skriflegu leyfi hofunda