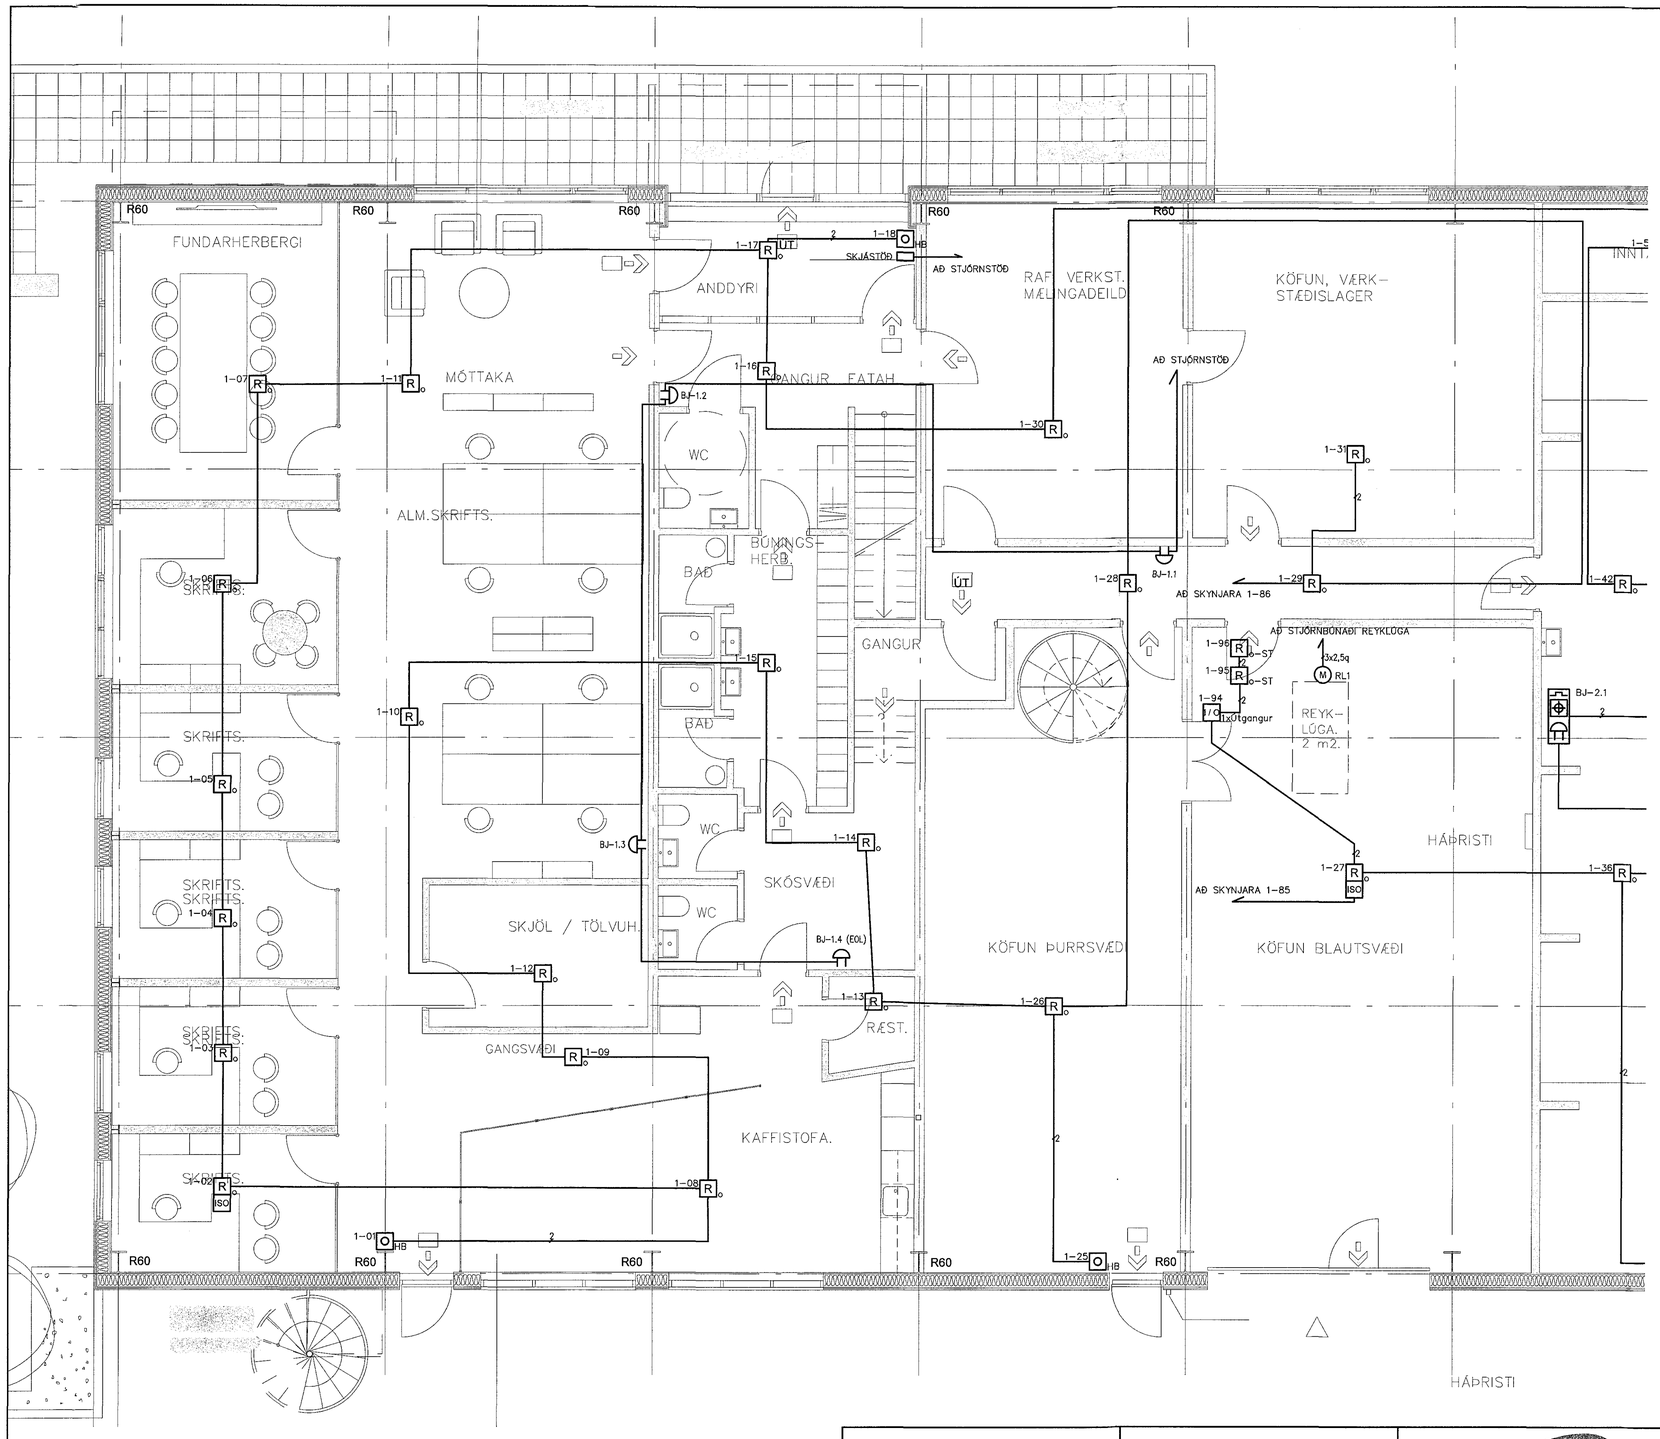

1:50 0 1000 5000mm

MÓTTEKIÐ

UNDIRRITUN SAMRÆMINGARHÖNNUÐAR

SKÝRINGAR BRUNAVIÐVÖRUNARKERFIS:

VANDA SKAL TIL FRÁGANGS ALLRA LAGNA.
FORÐAST SKAL LAGNIR NÁLÆGT STRAUMFESTUM LAMPA.
LAGNIR ERU Í STRENGSTIGUM EÐA Í A.M.K. 20mm PÍPUM.
UTANÁLIGGJANDI PÍPUR SKULU VERA ÚR MÁLMI.
HÆÐ HANDBOÐA SKAL VERA 1300mm FRÁ FULLFRÁGEGNU GÓLFI.
HÆÐ Á BJÖLLUM SKAL VERA 200mm FRÁ FULLFRÁGEGNU LOFTI.
BJÖLLUR Í VINNUSÖLUM ERU FESTAR Á TÆKJAPLÖTU Á STRENGSTIGA EÐA VIÐ LOFT EFTIR ÞVÍ SEM VIÐ Á.
STAÐSETNING REYKSKYNJARA Í RÝMUM SKULU TAKA MIÐ AF ÖÐRUM LAGNAKERFUM OG LAMPAPLÖNUM.
OFANGREINT GILDIR NEMA ANNAÐ SÉ TEKIÐ FRAM.

STJÓRNSTÖÐ — STJÓRNSTÖÐ BRUNAVIÐVÖRUNARKERFIS

UNDIRSTÖÐ — UNDIRSTÖÐ BRUNAVIÐVÖRUNARKERFIS

2 — Í SKYNJARASLAUFU ÞÝÐIR 2x1 PARA STRENGUR EÐA 2 STRENGIR 1 PARS

R j — JÓNÍSKUR REYKSKYNJARI

R o — OPTÍSKUR REYKSKYNJARI

R o-ST — OPTÍSKUR REYKSKYNJARI Í LOFTRÆSTISTOKK (STOKKSKYNJARI)

HB — HANDBOÐI HÆÐ = 1600mm

BRUNABJALLA HÆÐ = 2300mm

BRUNABJALLA Á SKYNJARASÖKKLI

BRUNABJALLA OG GAUMLJÓS Á TÆKJAPLÖTU STRENGSTIGA

SEGULGRIP

H — HITASKYNJARI

ISO — SKAMMHLAUPSEINANGRARI

I/O — STÝRIEINING

BJ1.3 (EOL) — ENDI Á RÁS (BJÖLLURÁS NR. 1 BJALLA NR. 3)

BRUNASTRENG SKAL NOTA TIL NETTENGINGA STJÓRNSTÖÐVA., FRÁ STJÓRNSTÖÐVUM AÐ SKJÁSTÖÐVUM OG FRÁ BOÐSENDIBÚNAÐI AÐ TENGIGRIND SÍMA
FJÖLDI PARA SKAL ÁKVEÐINN AF FRAMLEIÐANDA KERFISINS.
ALLIR STRENGIR BRUNAVIÐVÖRUNARKERFA SKULU VERA SKV. GR. 47.1 Í REGLUM UM SJÁLFVIRK BRUNAVIÐVÖRUNARKERFI.

Afsta Adalh: Ingunn Hafbið 0208617469

ÚTG DAGS	SKÝRINGAR	TEIK	HANN	RÝNT	SAMÞ
A 15.04.2018	VERKTEIKNING	ÞH	ÞH	ÞJ	ÞJ

DOLLI RAFLAGNAHÖNNUN

SÍMI: 897 1156 - NETFANG: dolli@dolli.is - www.dolli.is

ÚTG. DAGS	HANNAÐ	MÆLIKVARÐI
15.04.2018	ÞH	1:50
YFIRFARIÐ	TEIKNAÐ	
ÞH	ÞH	

SAMÞYKKT: 271261-3659

KÖFUNARÞJÓNUSTAN
ÓSEYRARBRAUT 27 HAFNARFIRÐI
BRUNAVIÐVÖRUNARKERFI
GRUNNMYND 1. HÆÐ HLUTI 1

VERKFANG 17042 TEIKNING E64.5.11 A

©Öll afnot og afritun teikningar, að hluta eða í heild er háð skriflegu leyfi höfunda